



# PROGRAMMA PILOTA SAN BASILIO


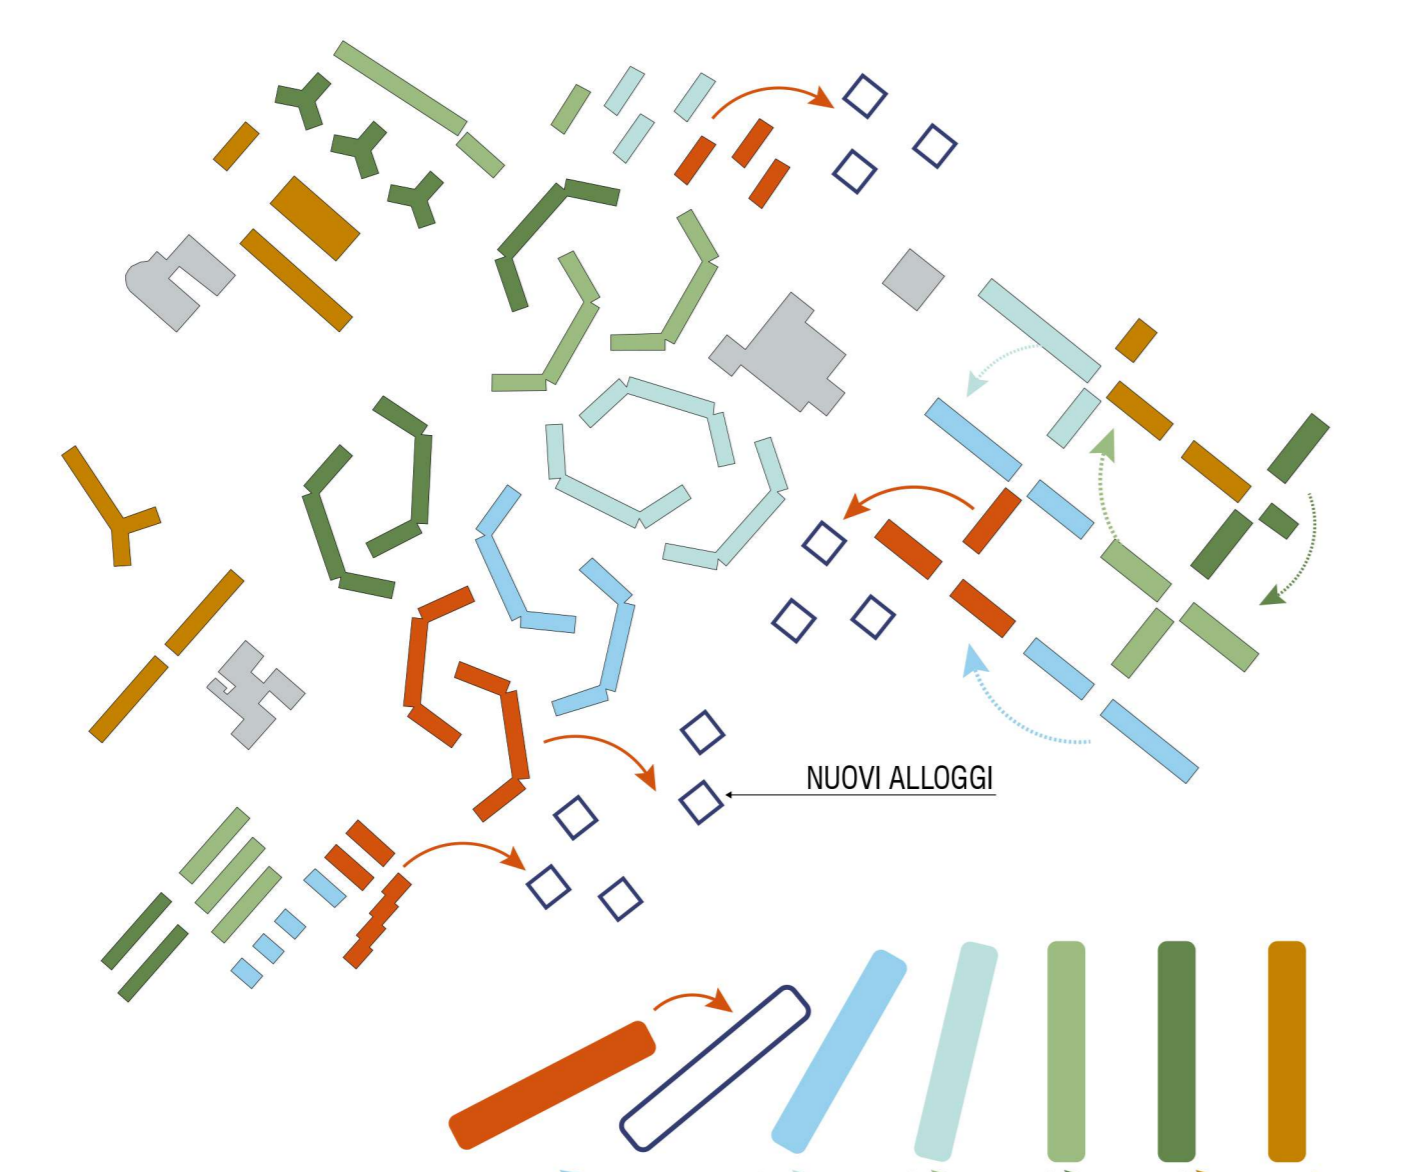


- FASI ATTUATIVE:**
- Realizzazione nuovi edifici
  - Assegnazione di nuovi alloggi ai residenti degli edifici da ristrutturare
  - Rigenerazione edifici esistenti
  - "Effetto domino", per fasi, per la rigenerazione del quartiere



## FASI ATTUATIVE - EFFETTO DOMINO

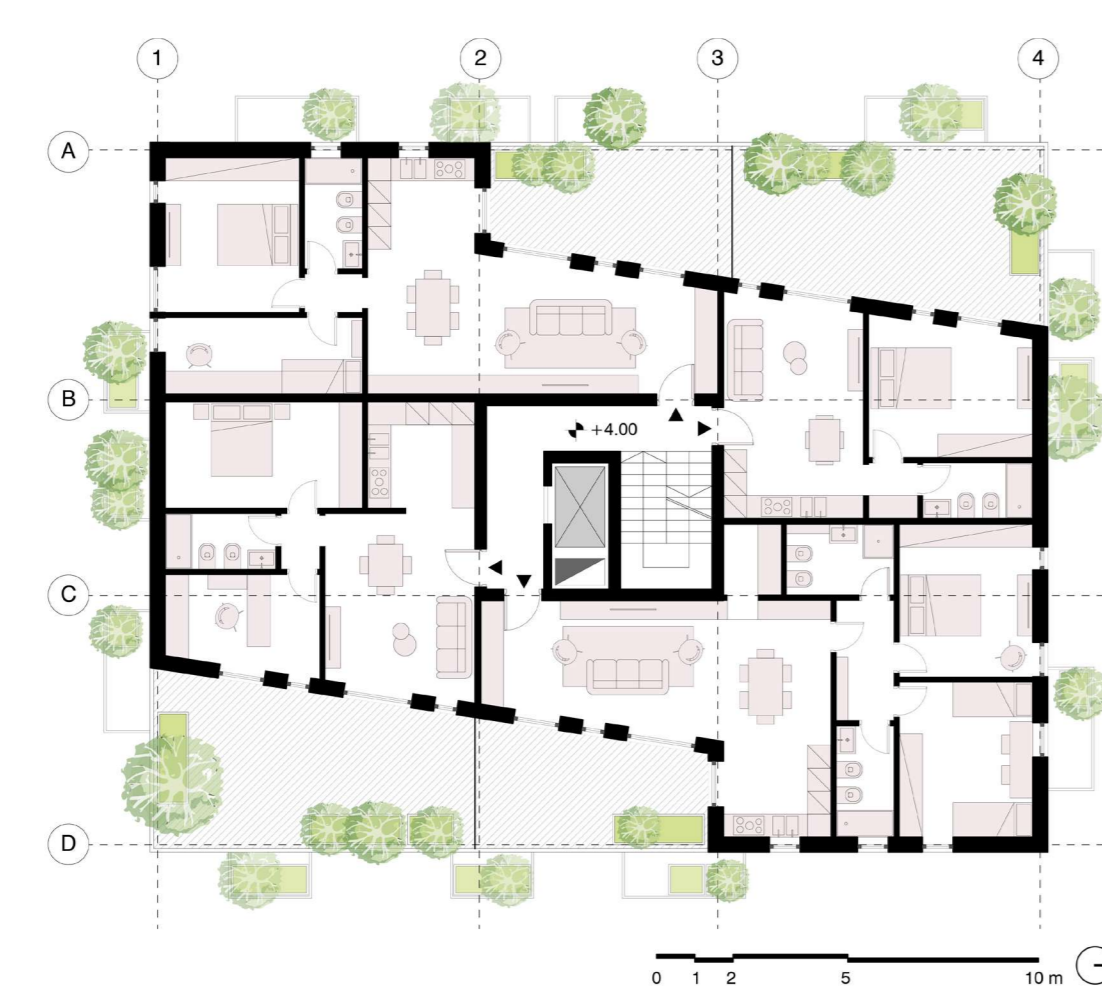




PIANTA PIANO TIPO - RESIDENZIALE - SCALA 1:200

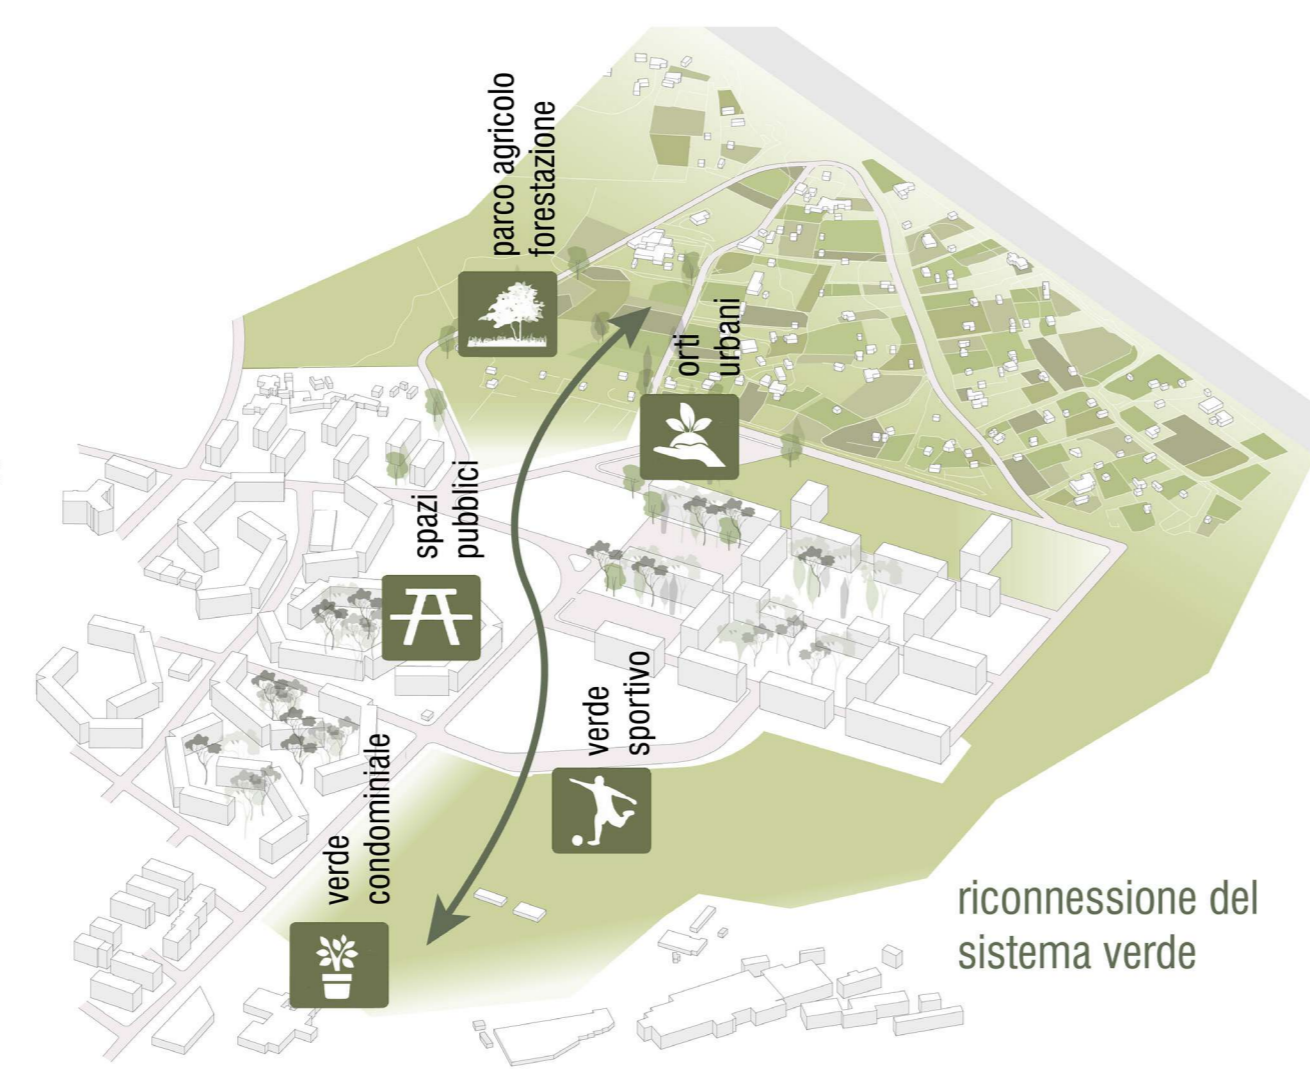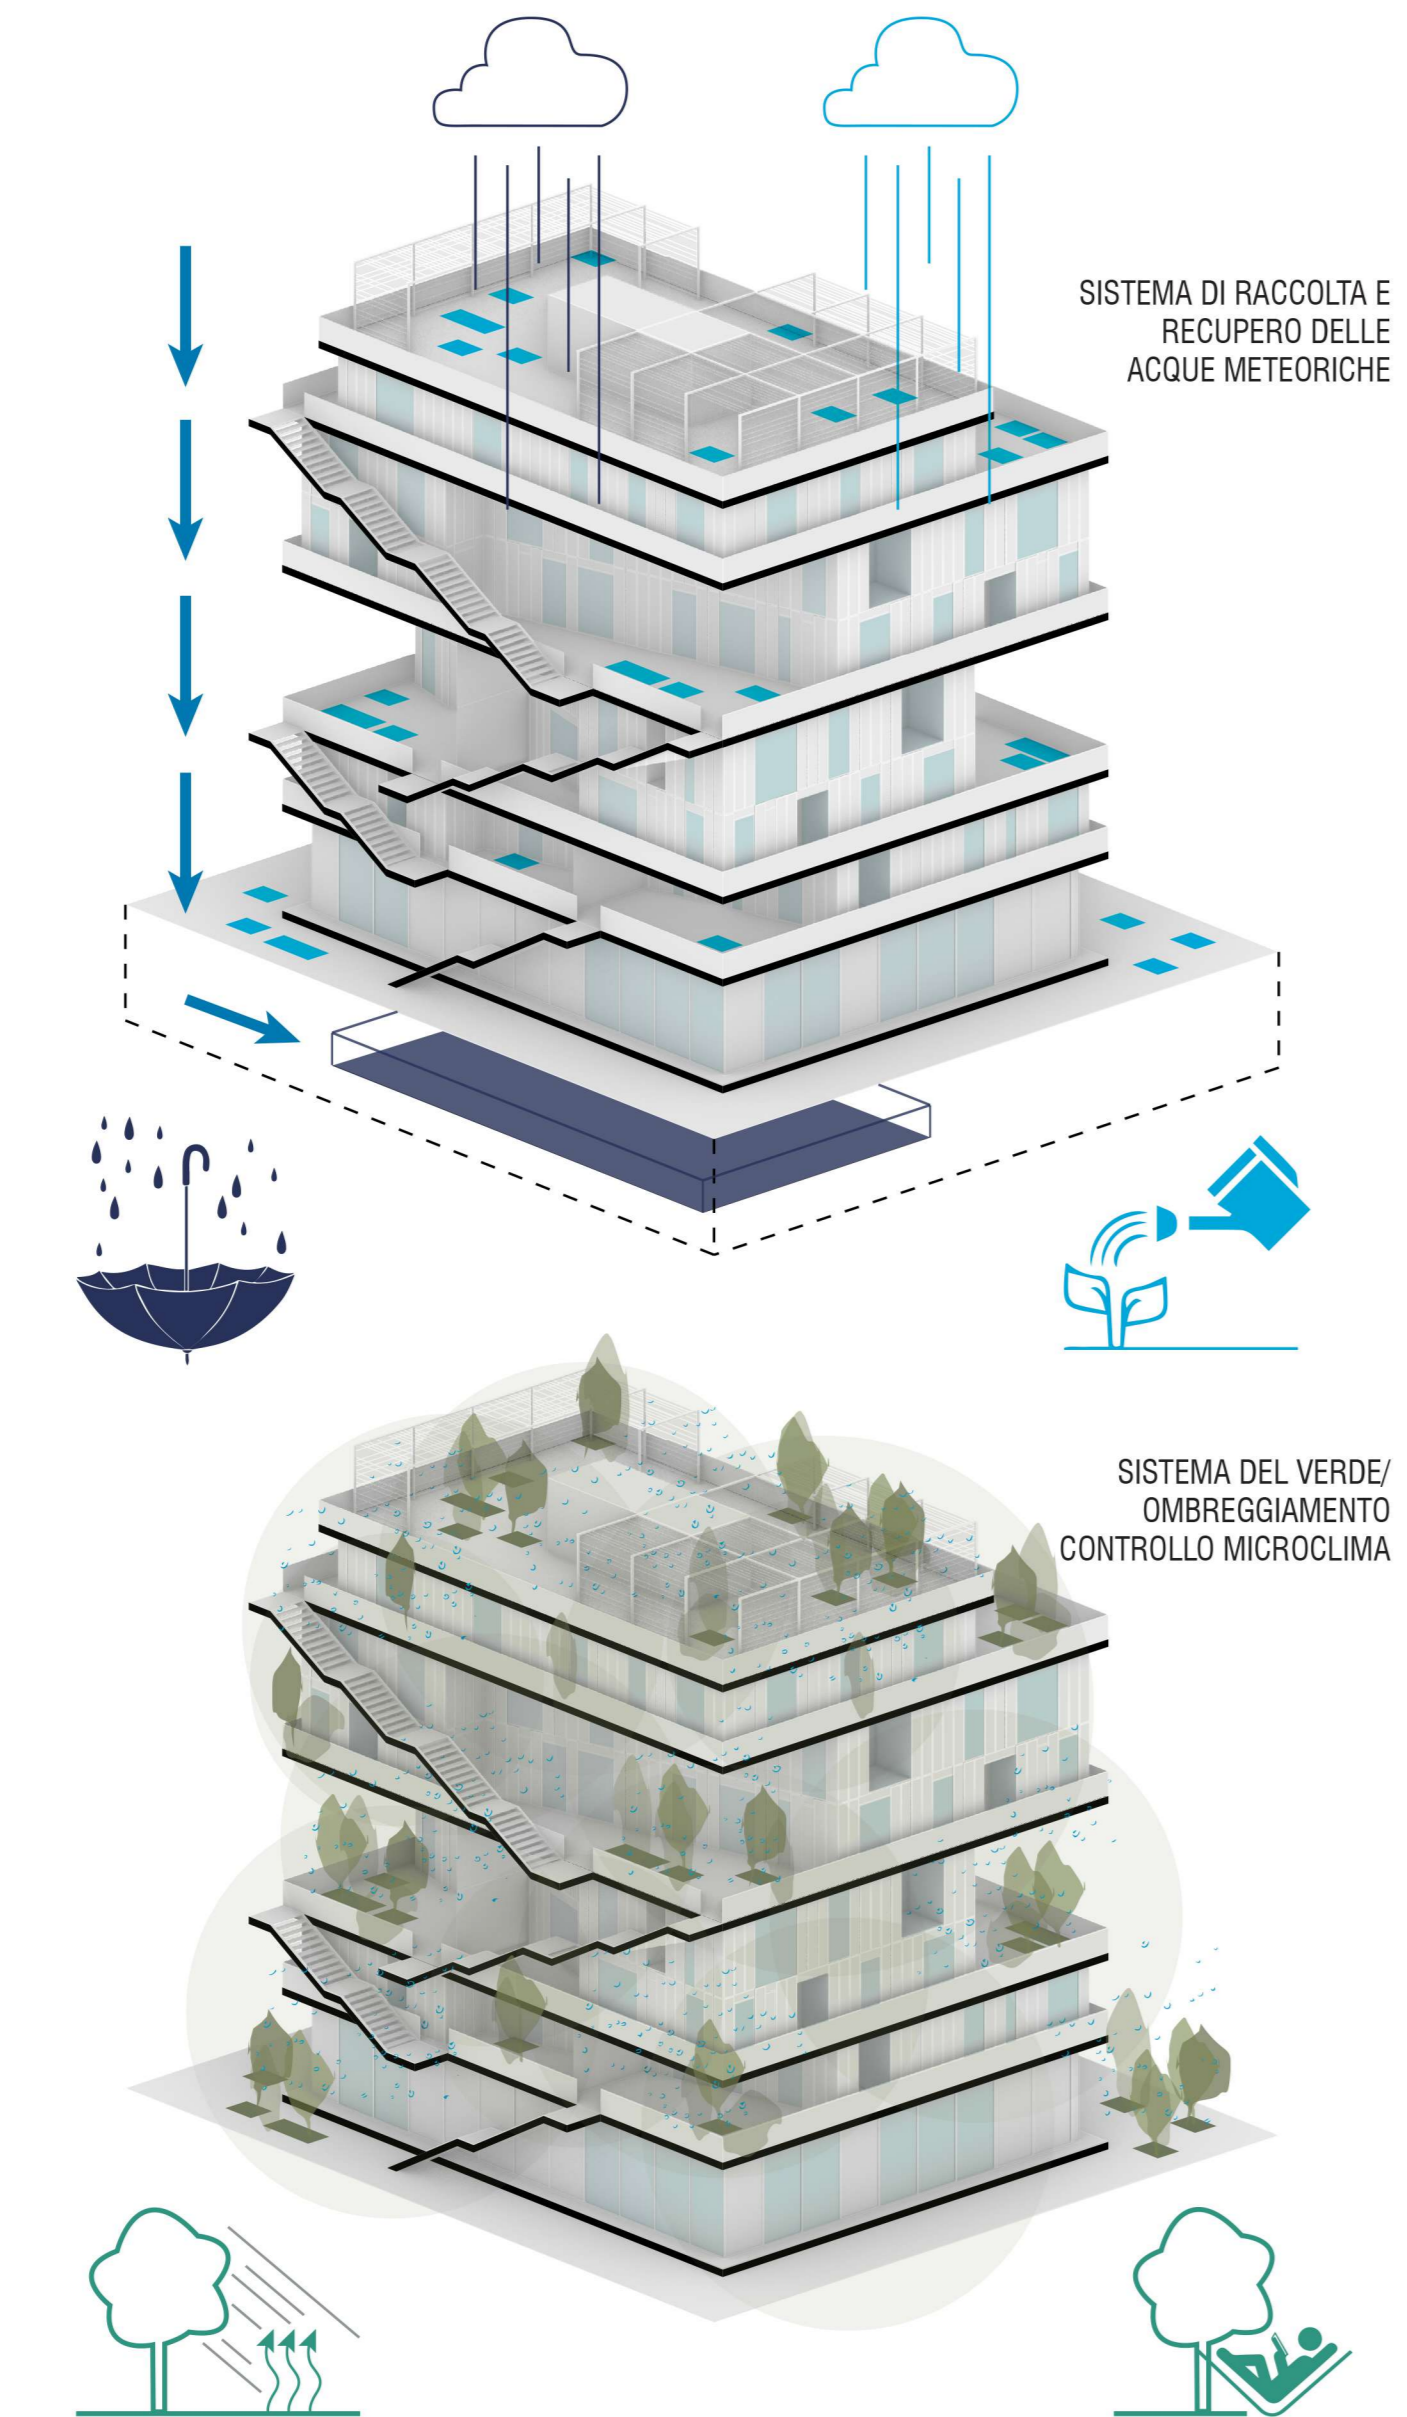

## CONCEPT - COMPLETAMENTO EDIFICATO

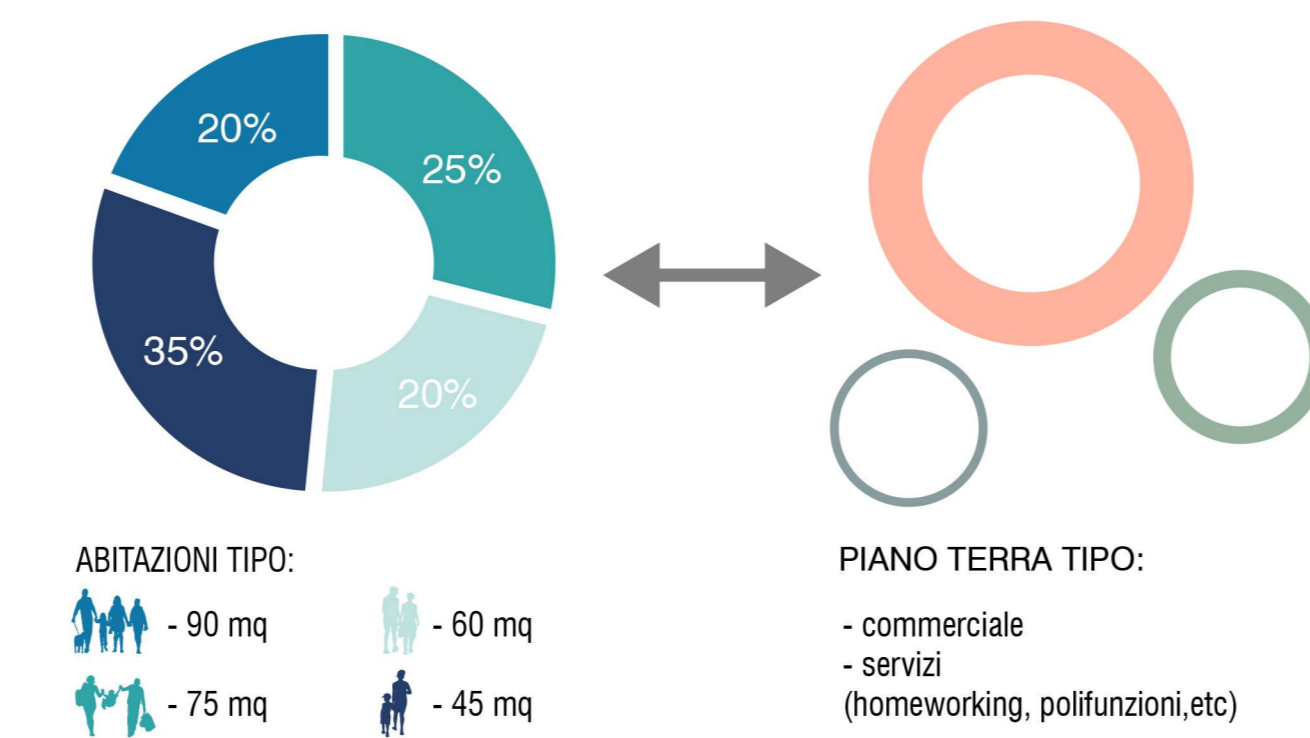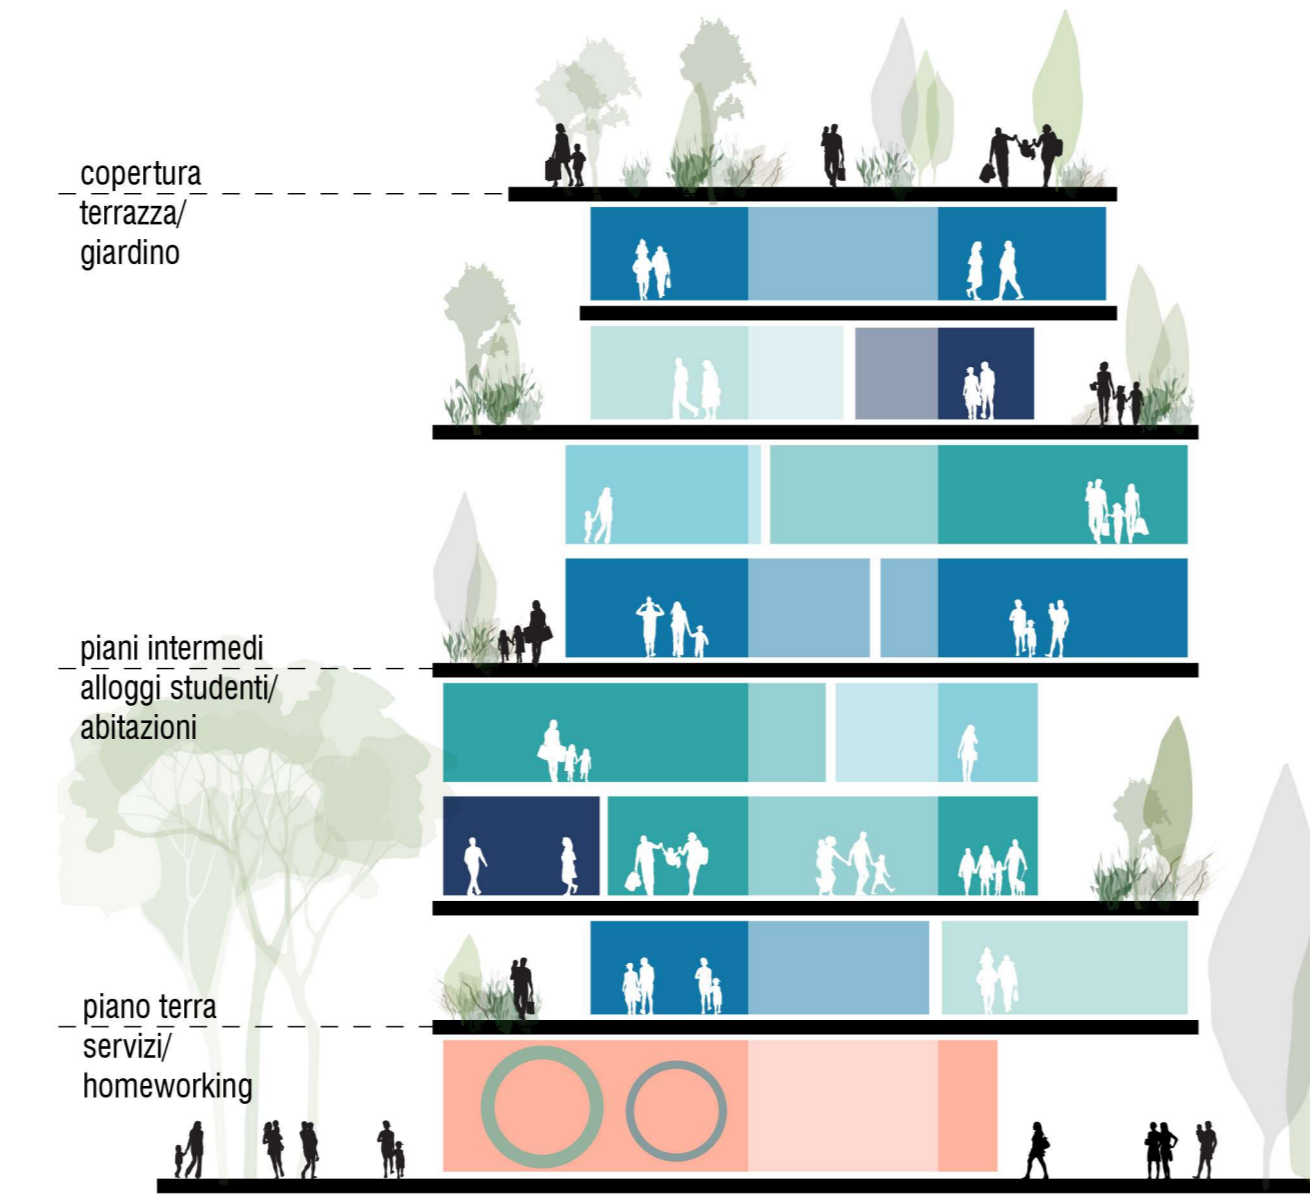

SEZIONE - TIPOLOGIE ABITATIVE

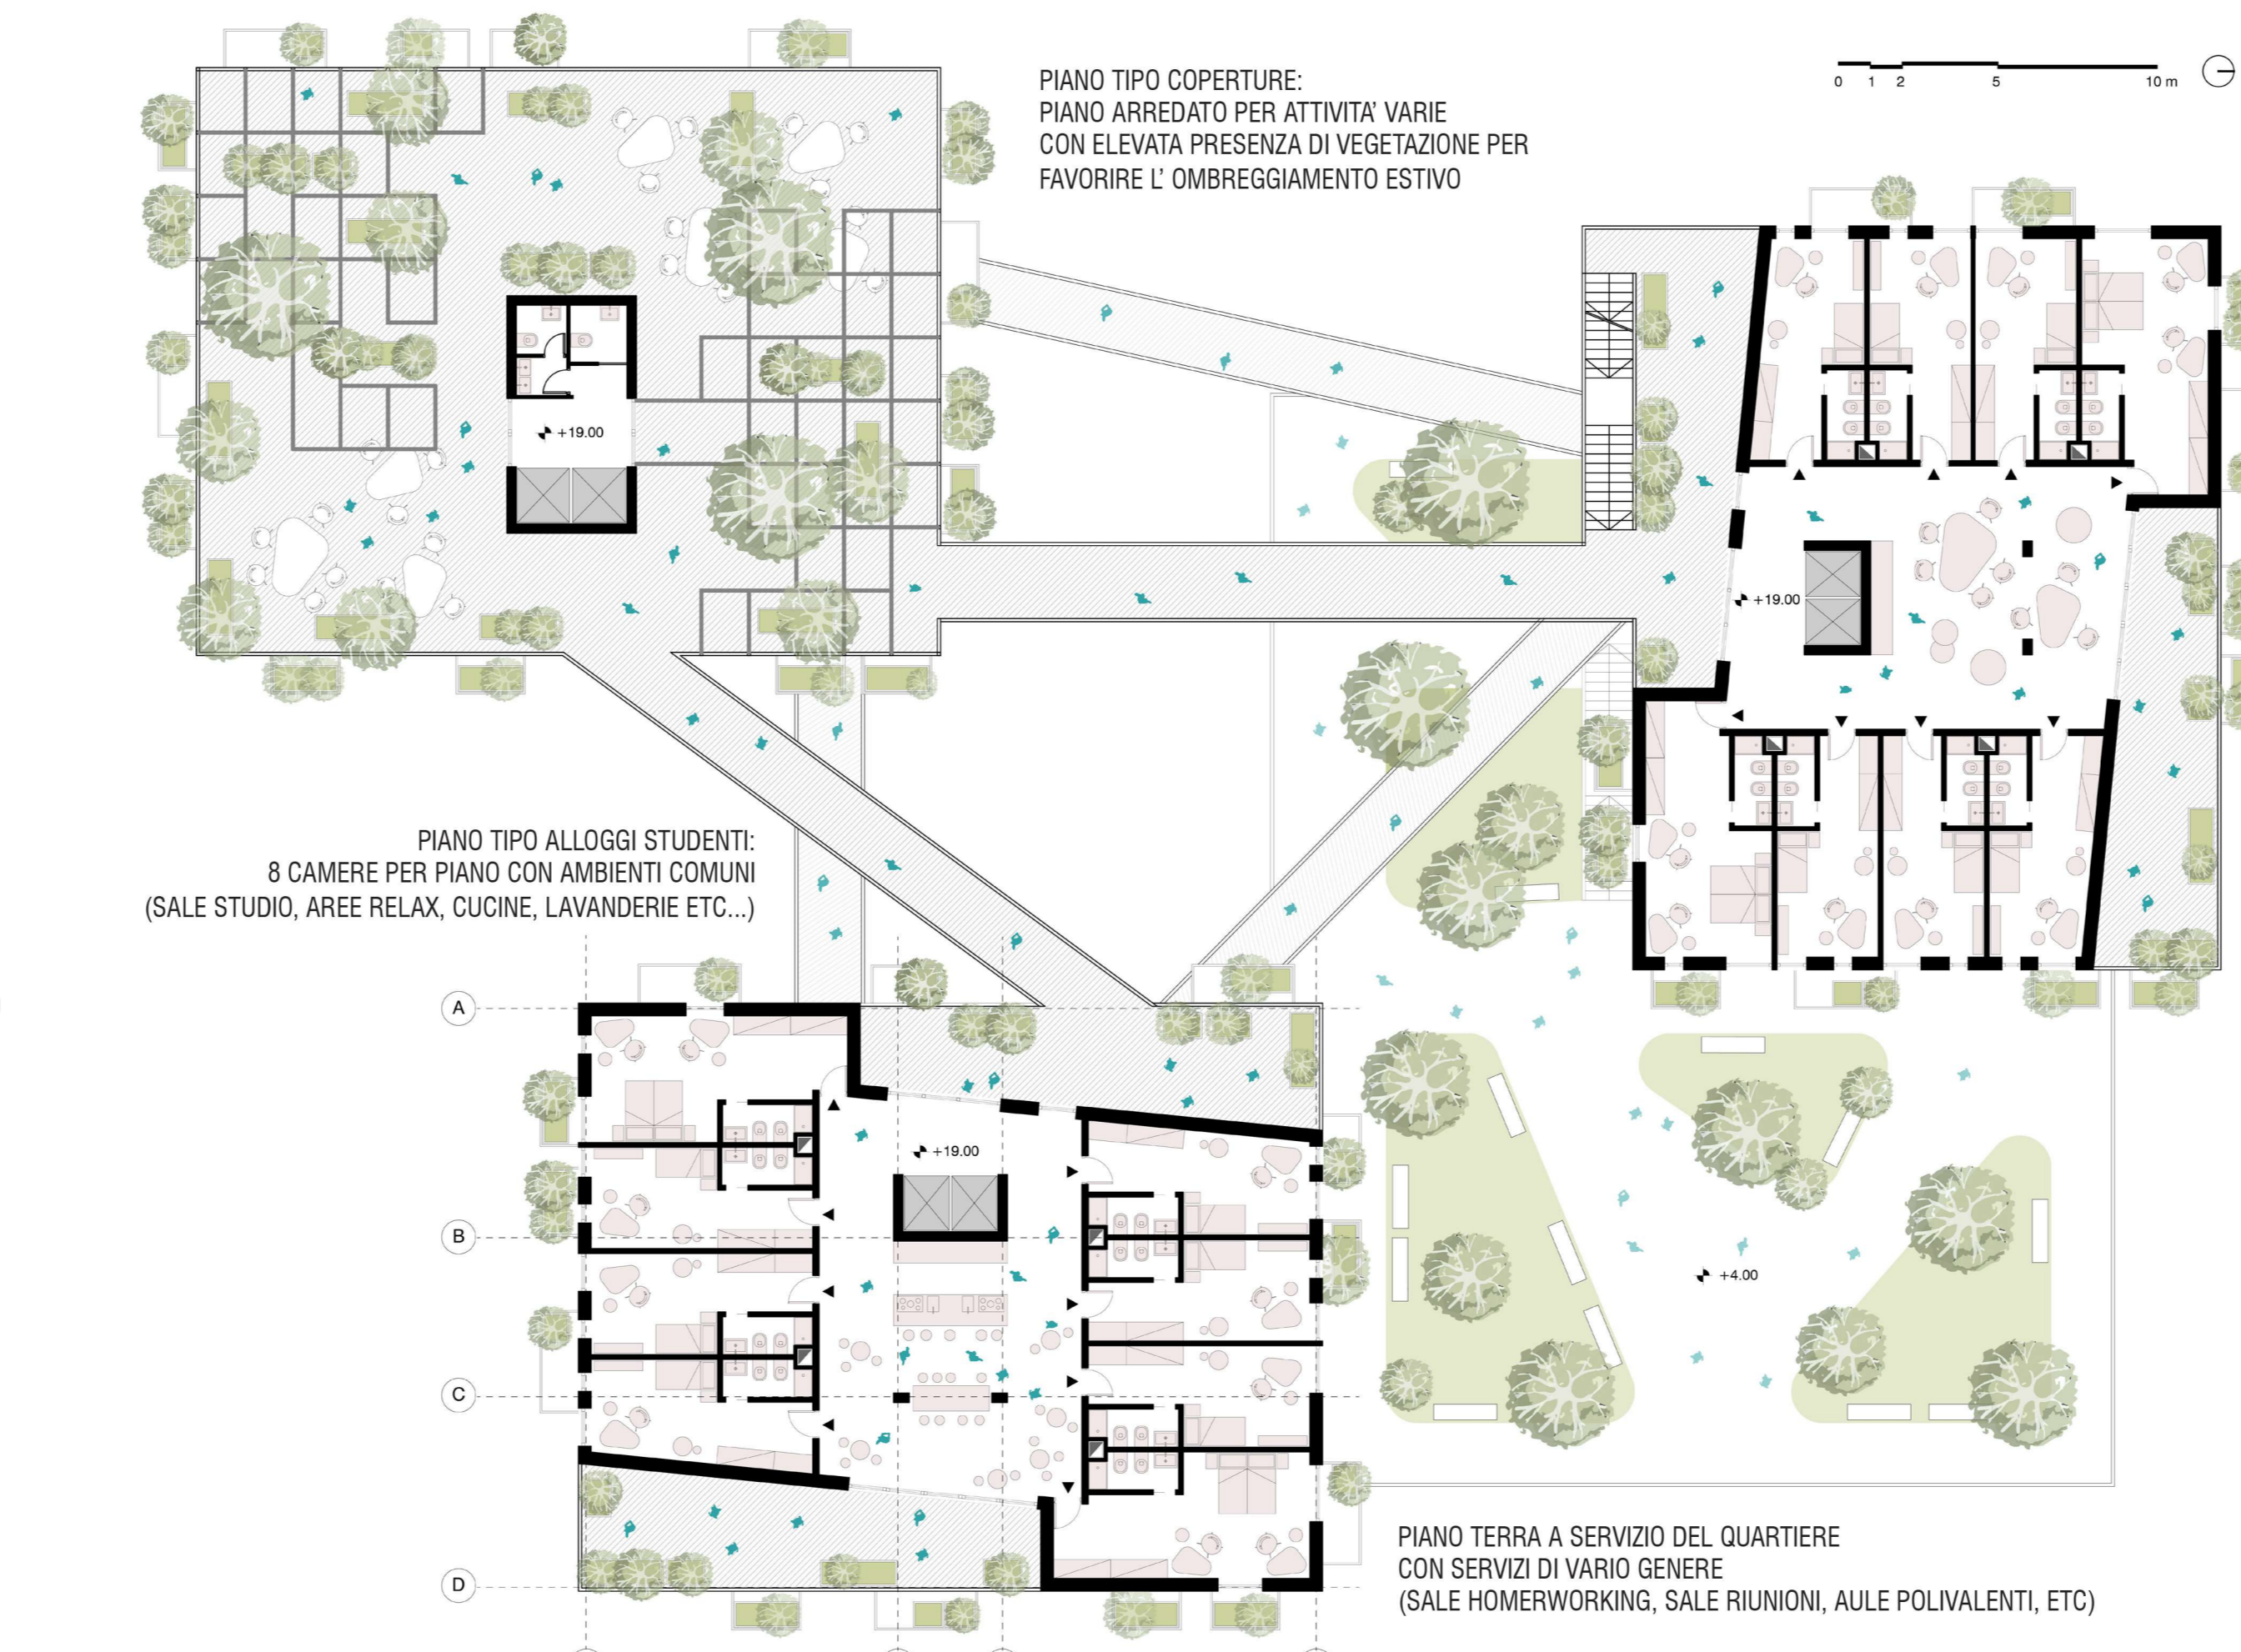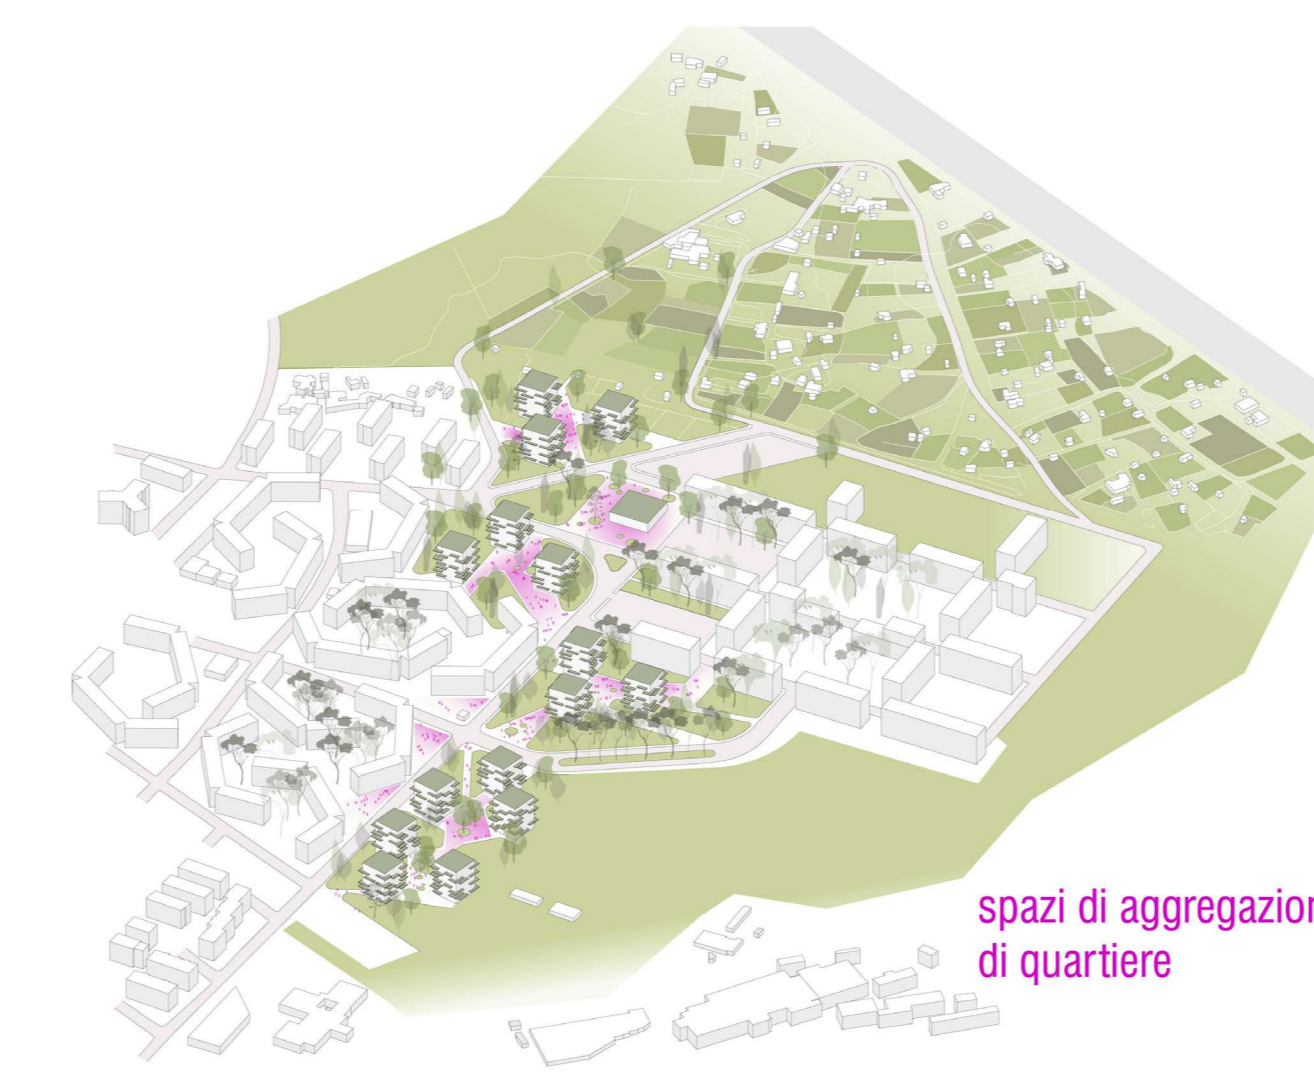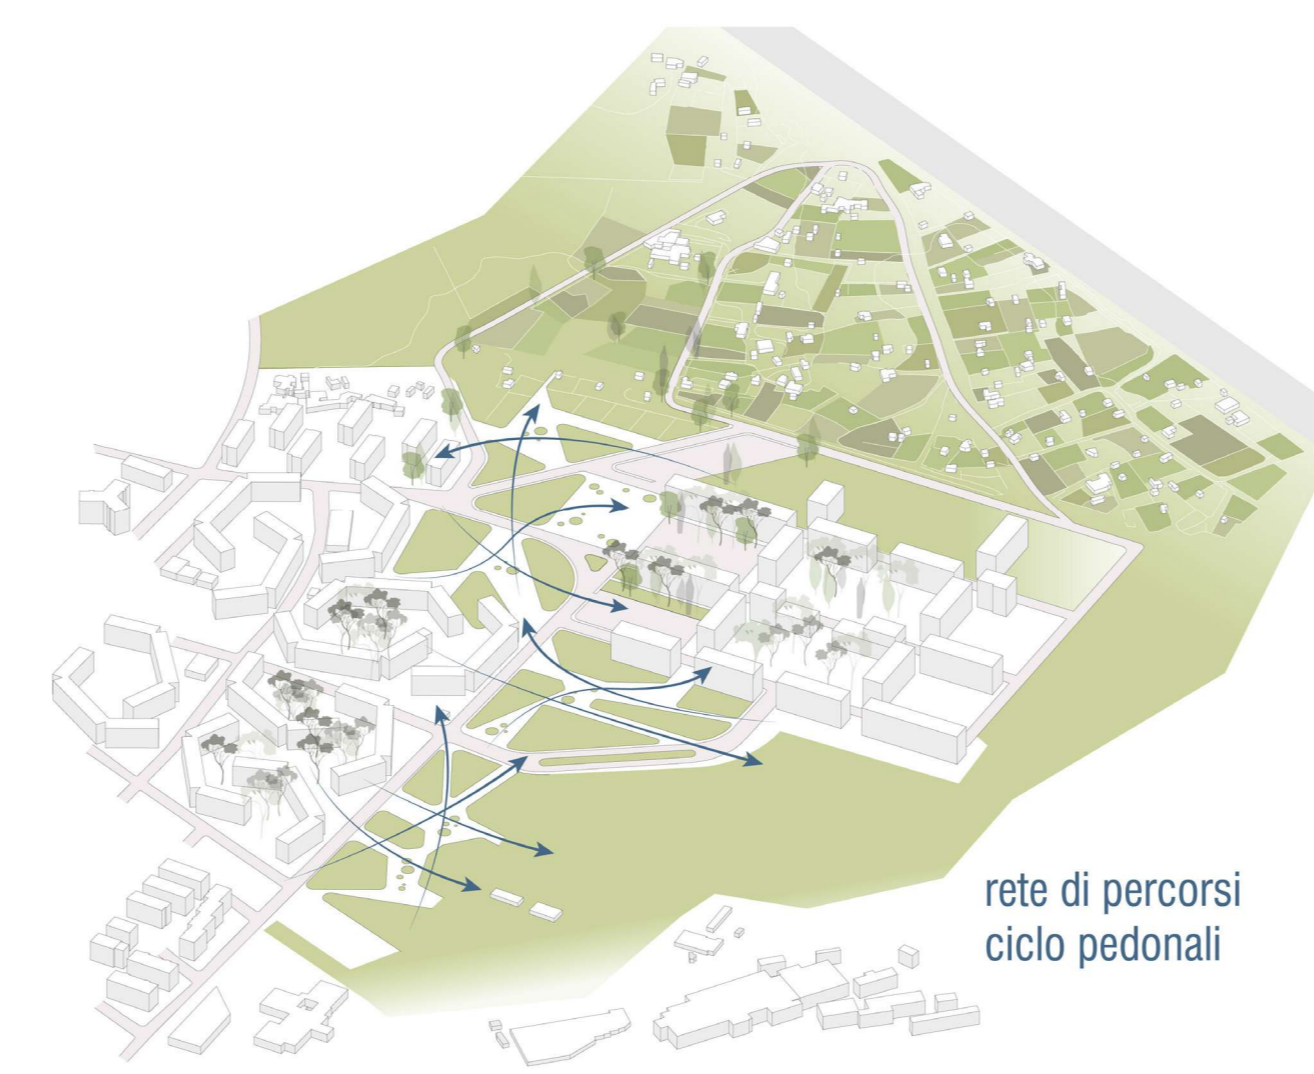

PIANTA PIANO TIPO - ALLOGGI STUDENTI - SCALA 1:200



VISTA RESIDENZE STUDENTI

## d. FOCUS DI DETTAGLIO INTERVENTI DI COMPLETAMENTO



PLANIVOLUMETRICO - SCALA 1:1000