

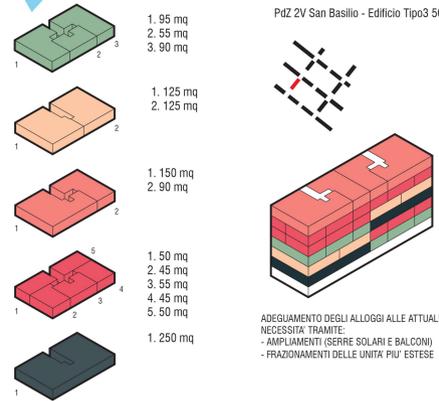


# PROGRAMMA PILOTA SAN BASILIO


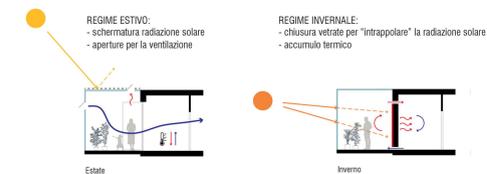


NUOVA OFFERTA ABITATIVA - RIARTICOLAZIONE DEGLI ALLOGGI

ADEGUAMENTO DEGLI ALLOGGI ALLE ATTUALI NECESSITÀ TRAMITE:  
- AMPLIAMENTI, SERRE SOLARI E BALCONI  
- FRAZIONAMENTI DELLE UNITÀ PIÙ ESTESE

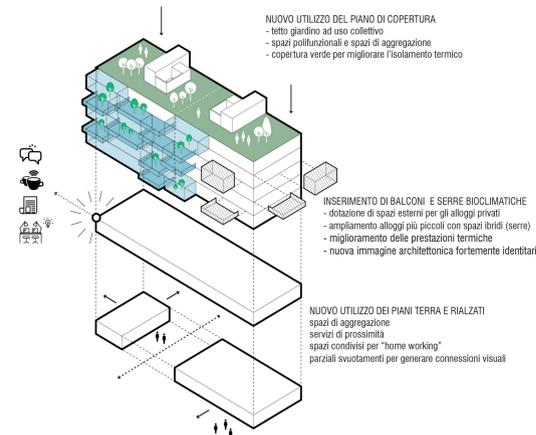

PIANTA PIANO TIPO - 1:200

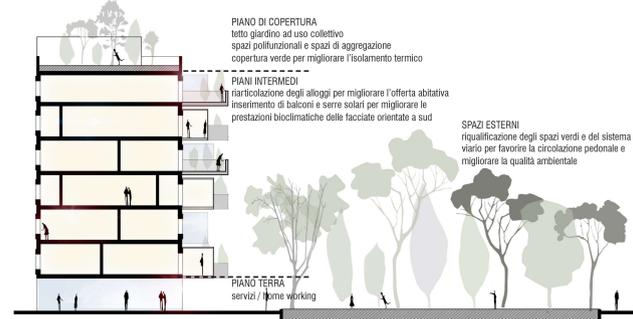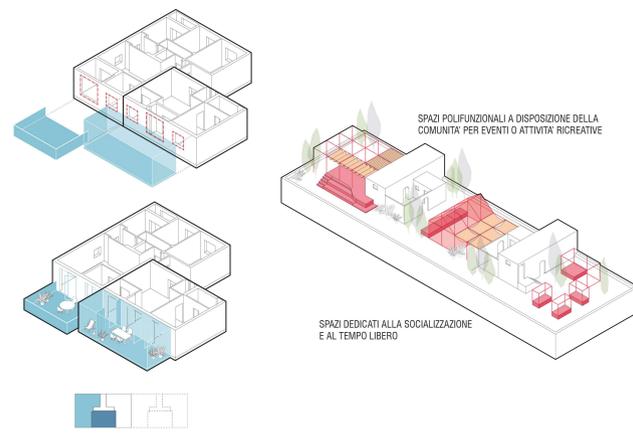


SEZIONE TIPOLOGICA - INTERVENTO SU EDIFICIO TIPO E SPAZIO PUBBLICO - 1:200



VISTA SPAZI ESTERNI



PLANIVOLUMETRICO - SCALA 1:1000

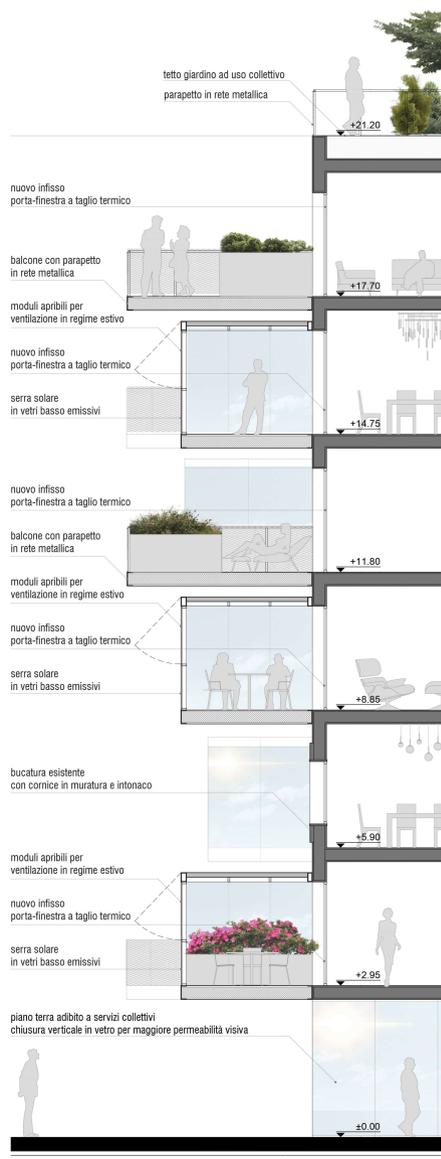

SEZIONE TECNOLOGICA - SCALA 1:50