




PIANTA PIANO MEZZANINO - SCALA 1:200



PROSPETTO NORD - VIA GUIDO RENI - SCALA 1:200

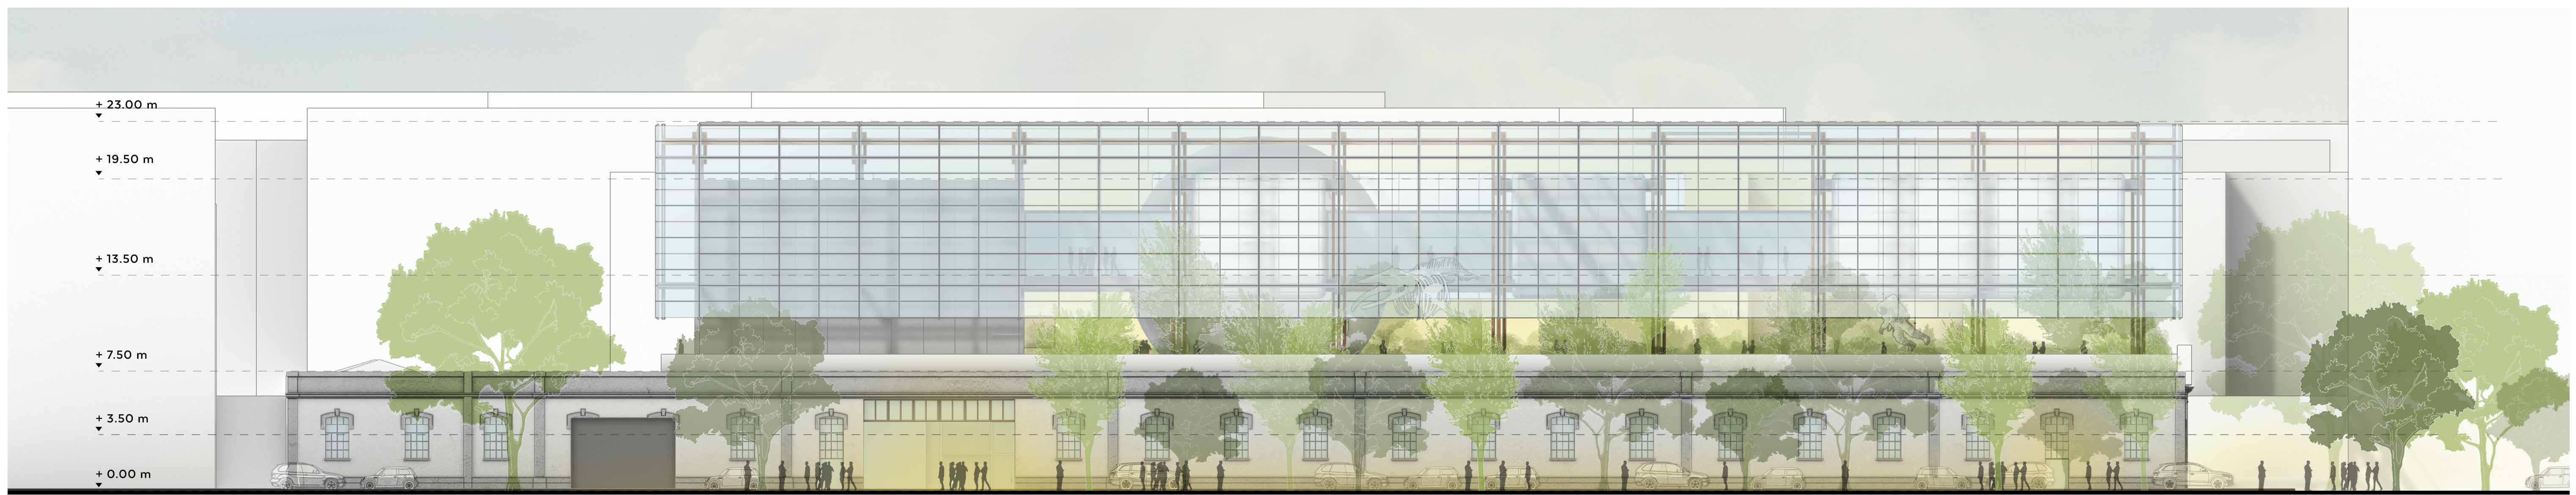

SEZIONE B-B' - SCALA 1:100