



PIANTA PIANO MEZZANINO - SCALA 1:200

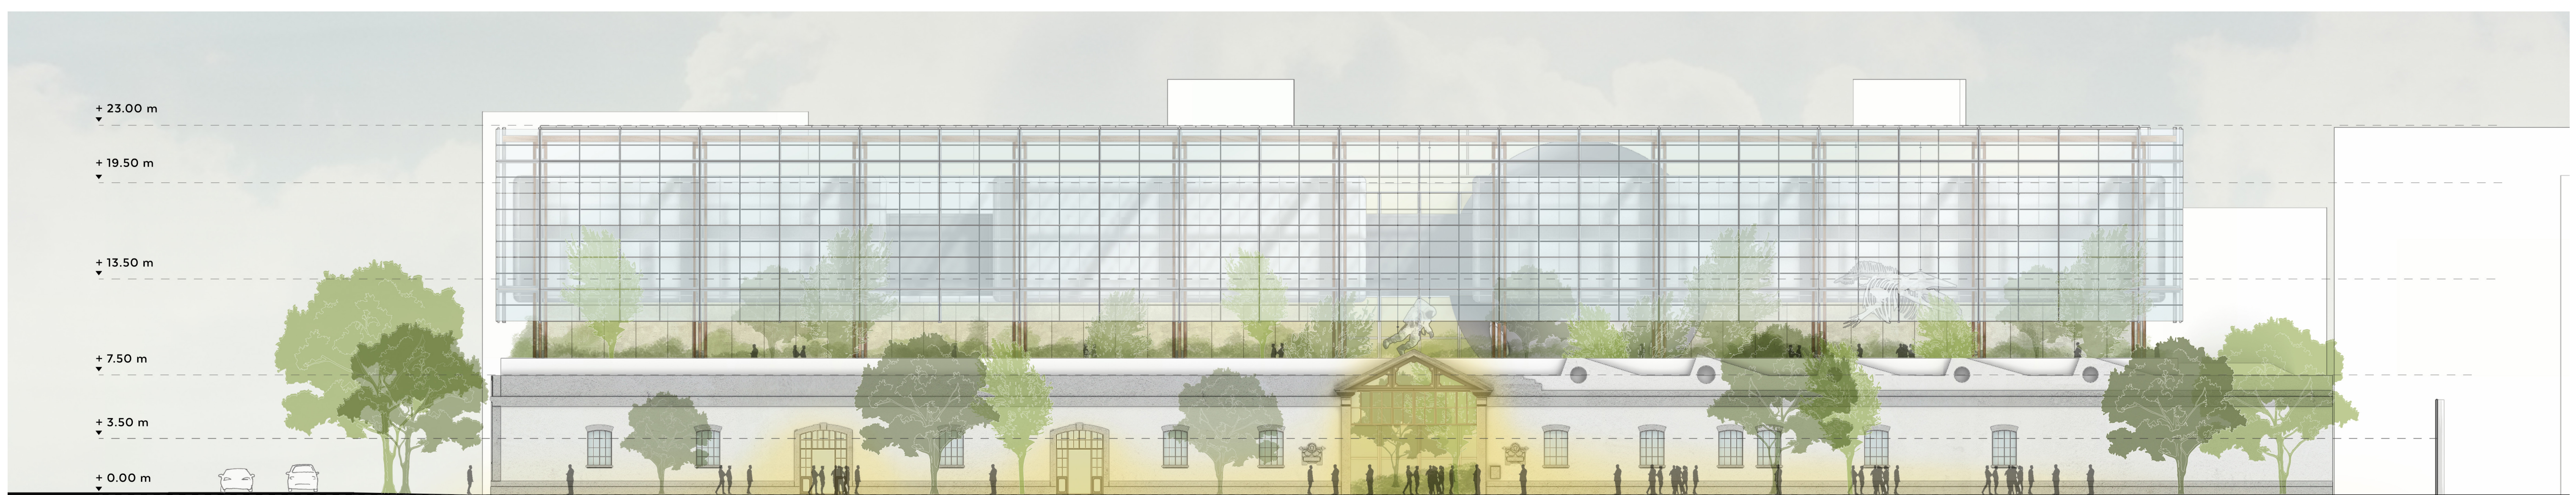

PROSPETTO OVEST - SCALA 1:200

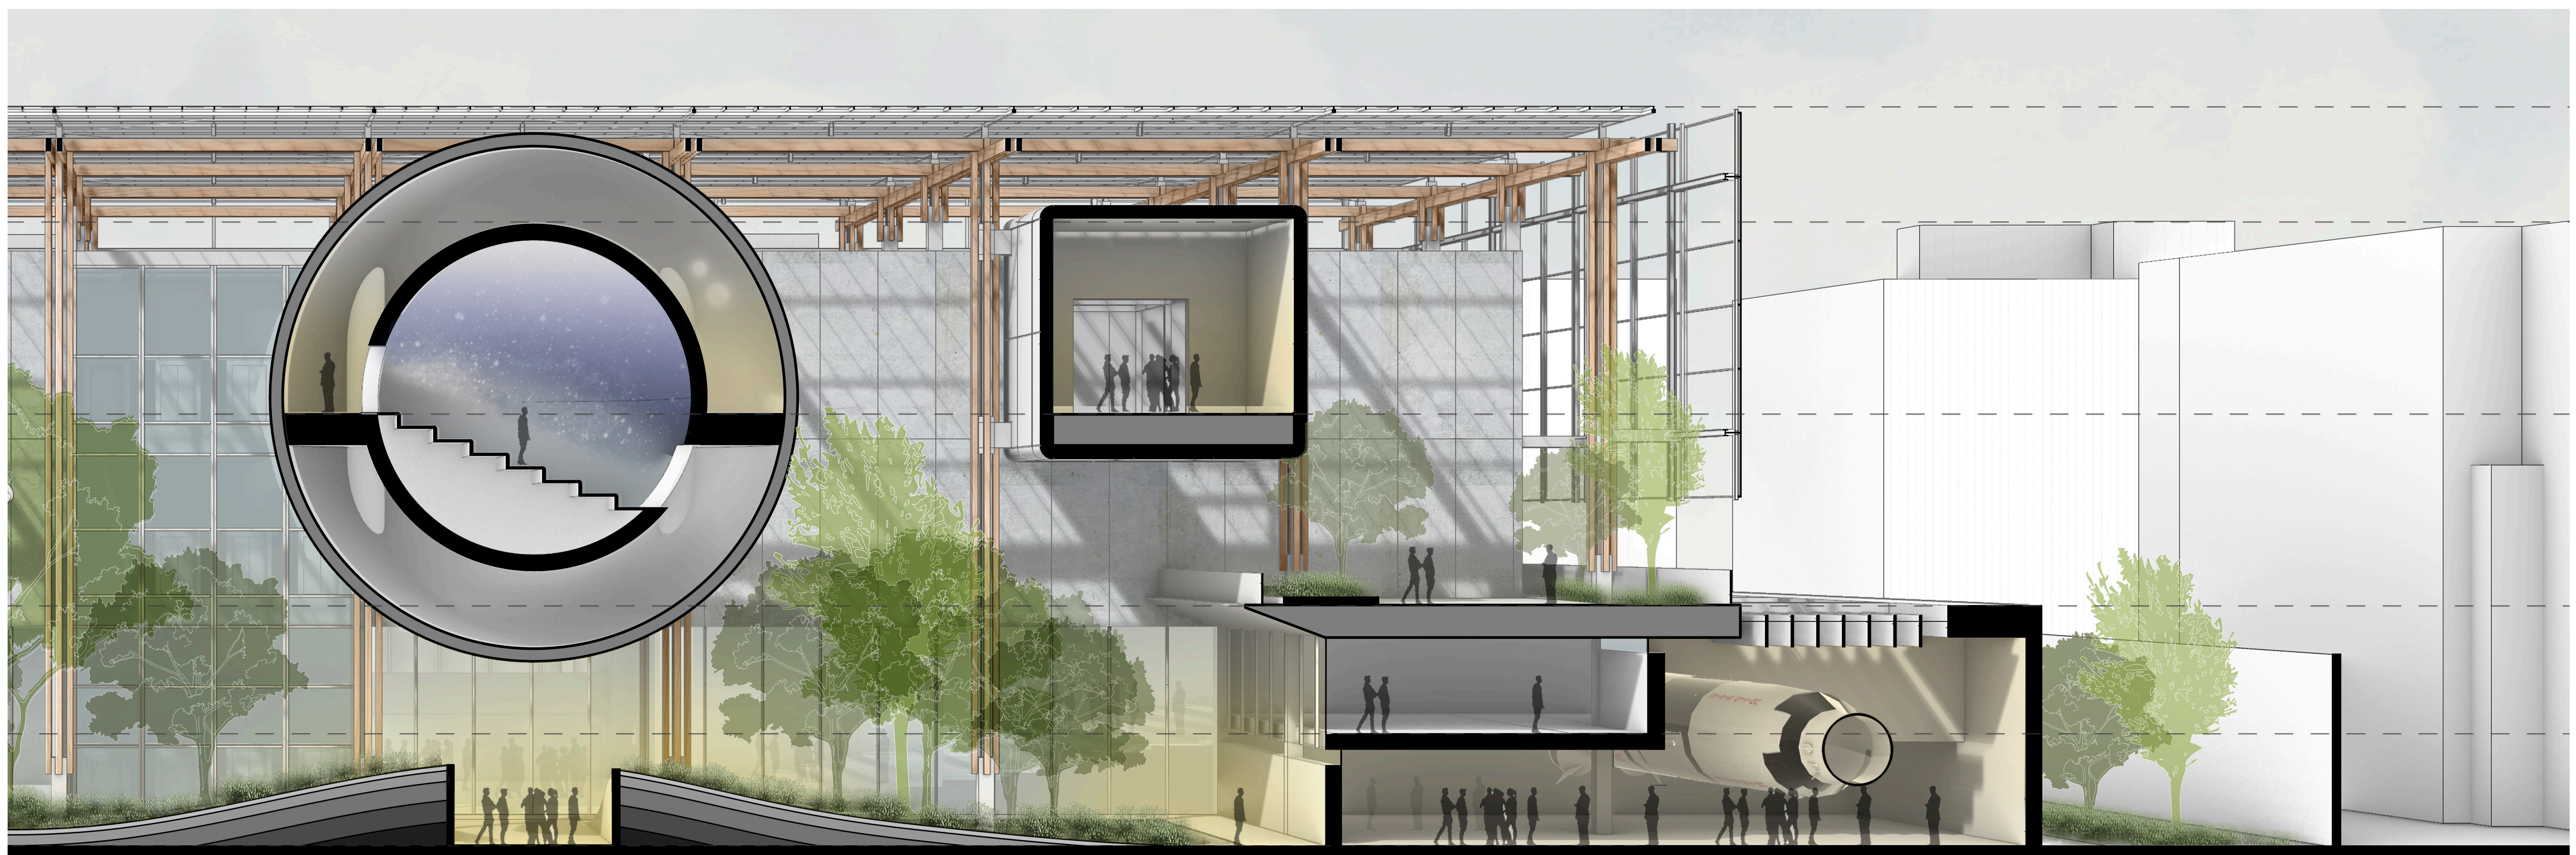

SEZIONE B-B' - SCALA 1:100