


PIANTA PIANO PRIMO - SCALA 1:200



SEZIONE C-C' - SCALA 1:200

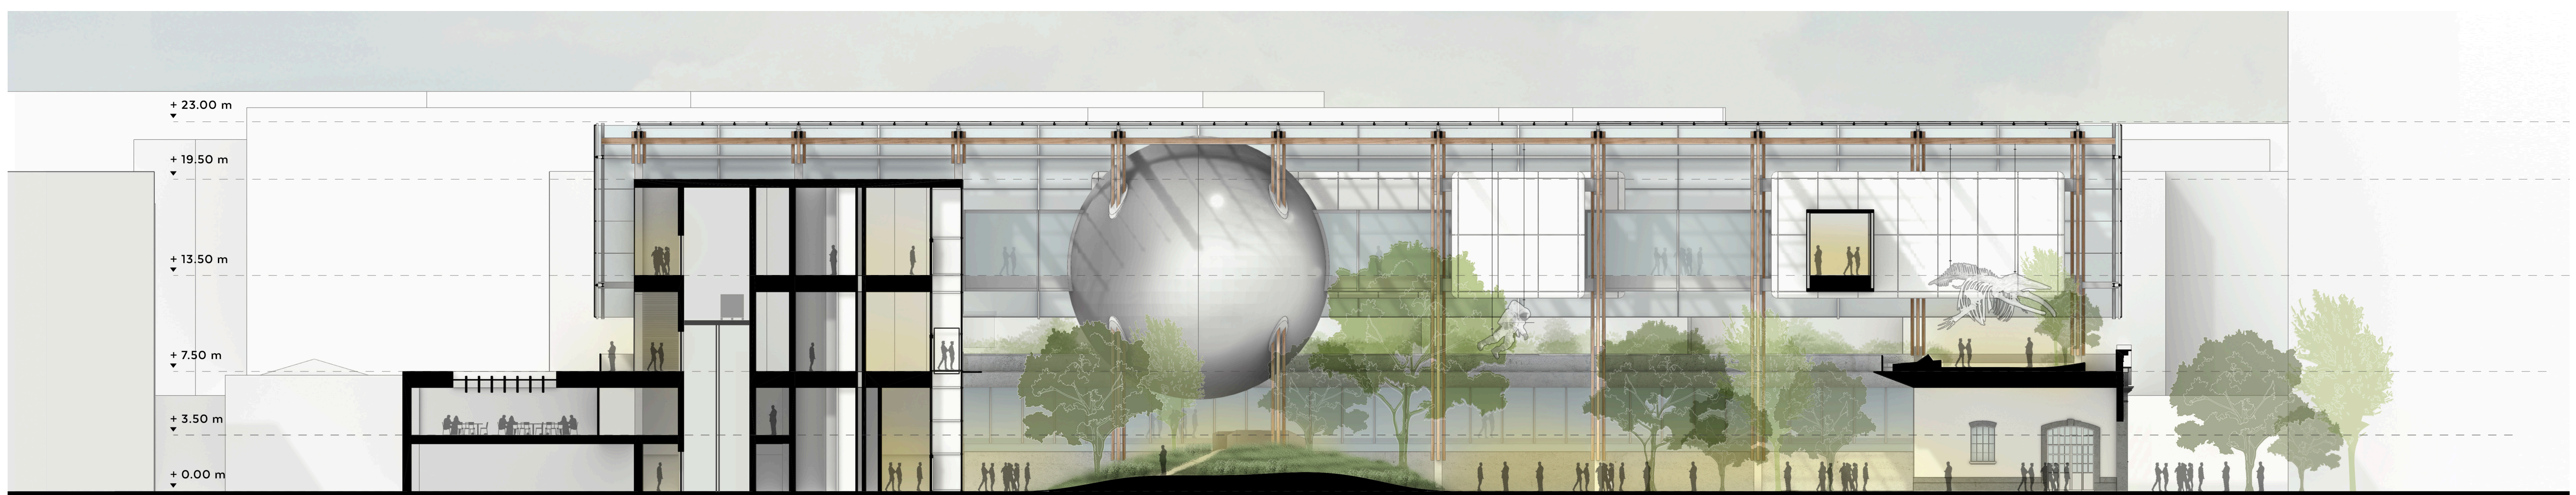

SEZIONE A-A' - SCALA 1:100