


PIANTA PIANO SECONDO - SCALA 1:200

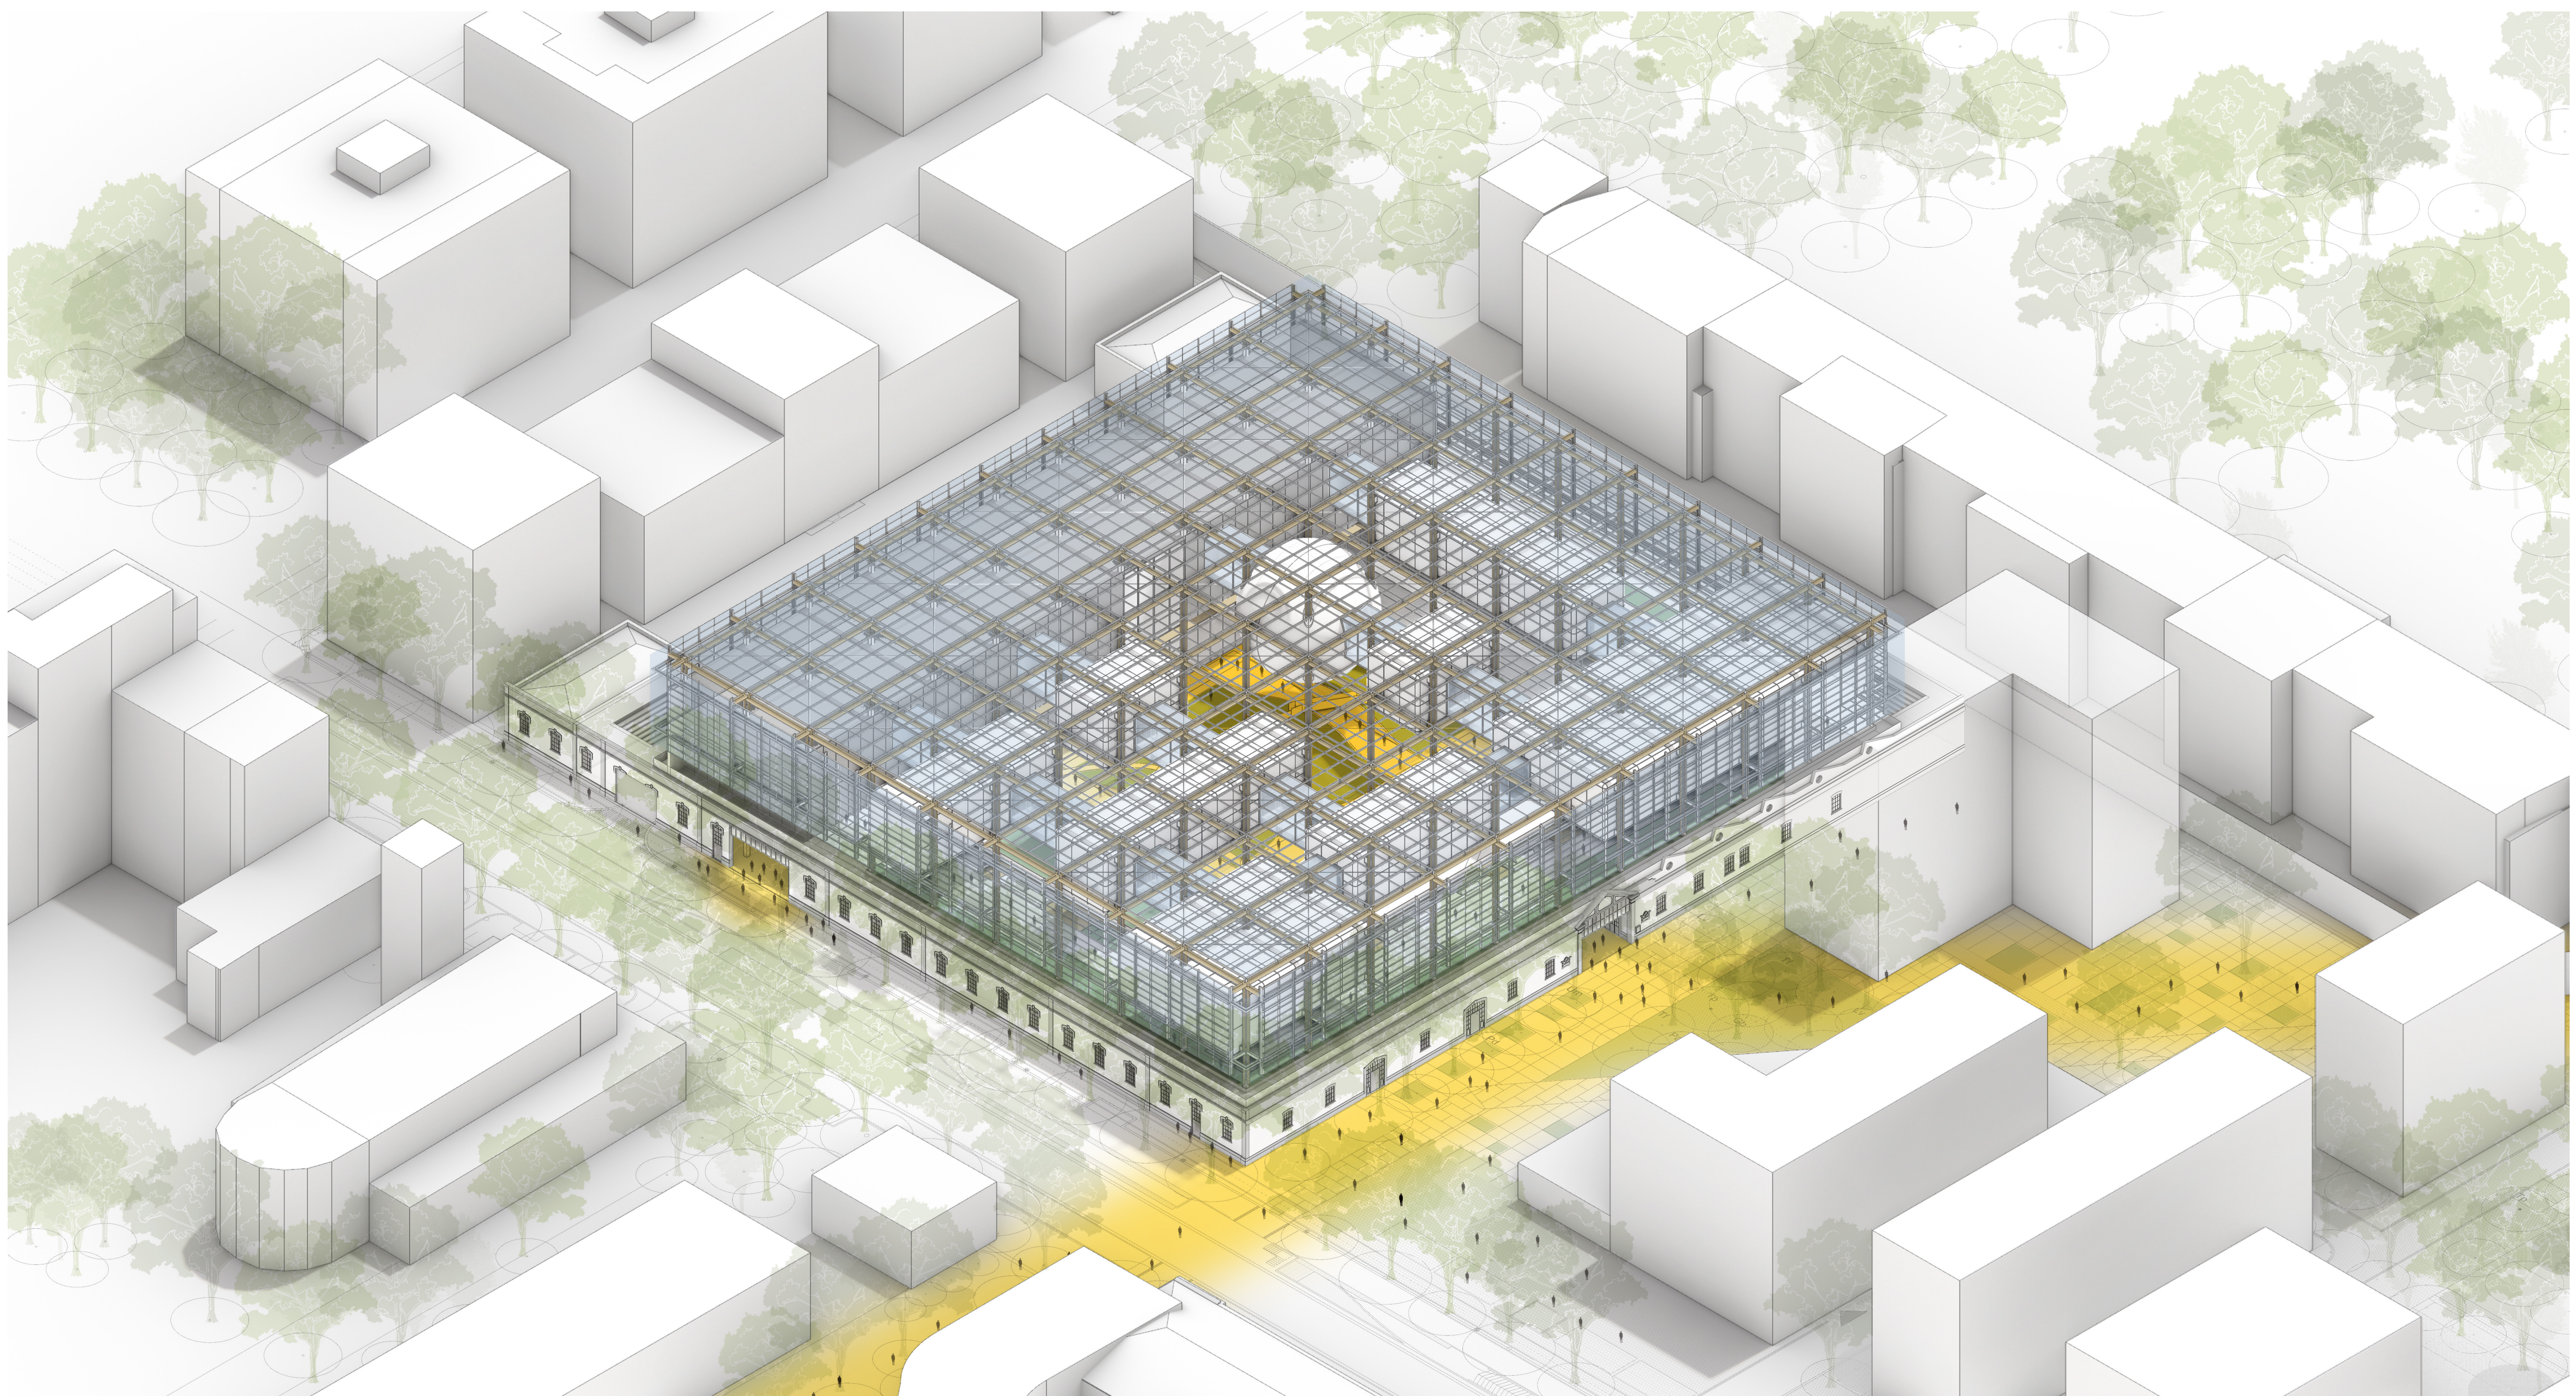

ASSONOMETRIA