
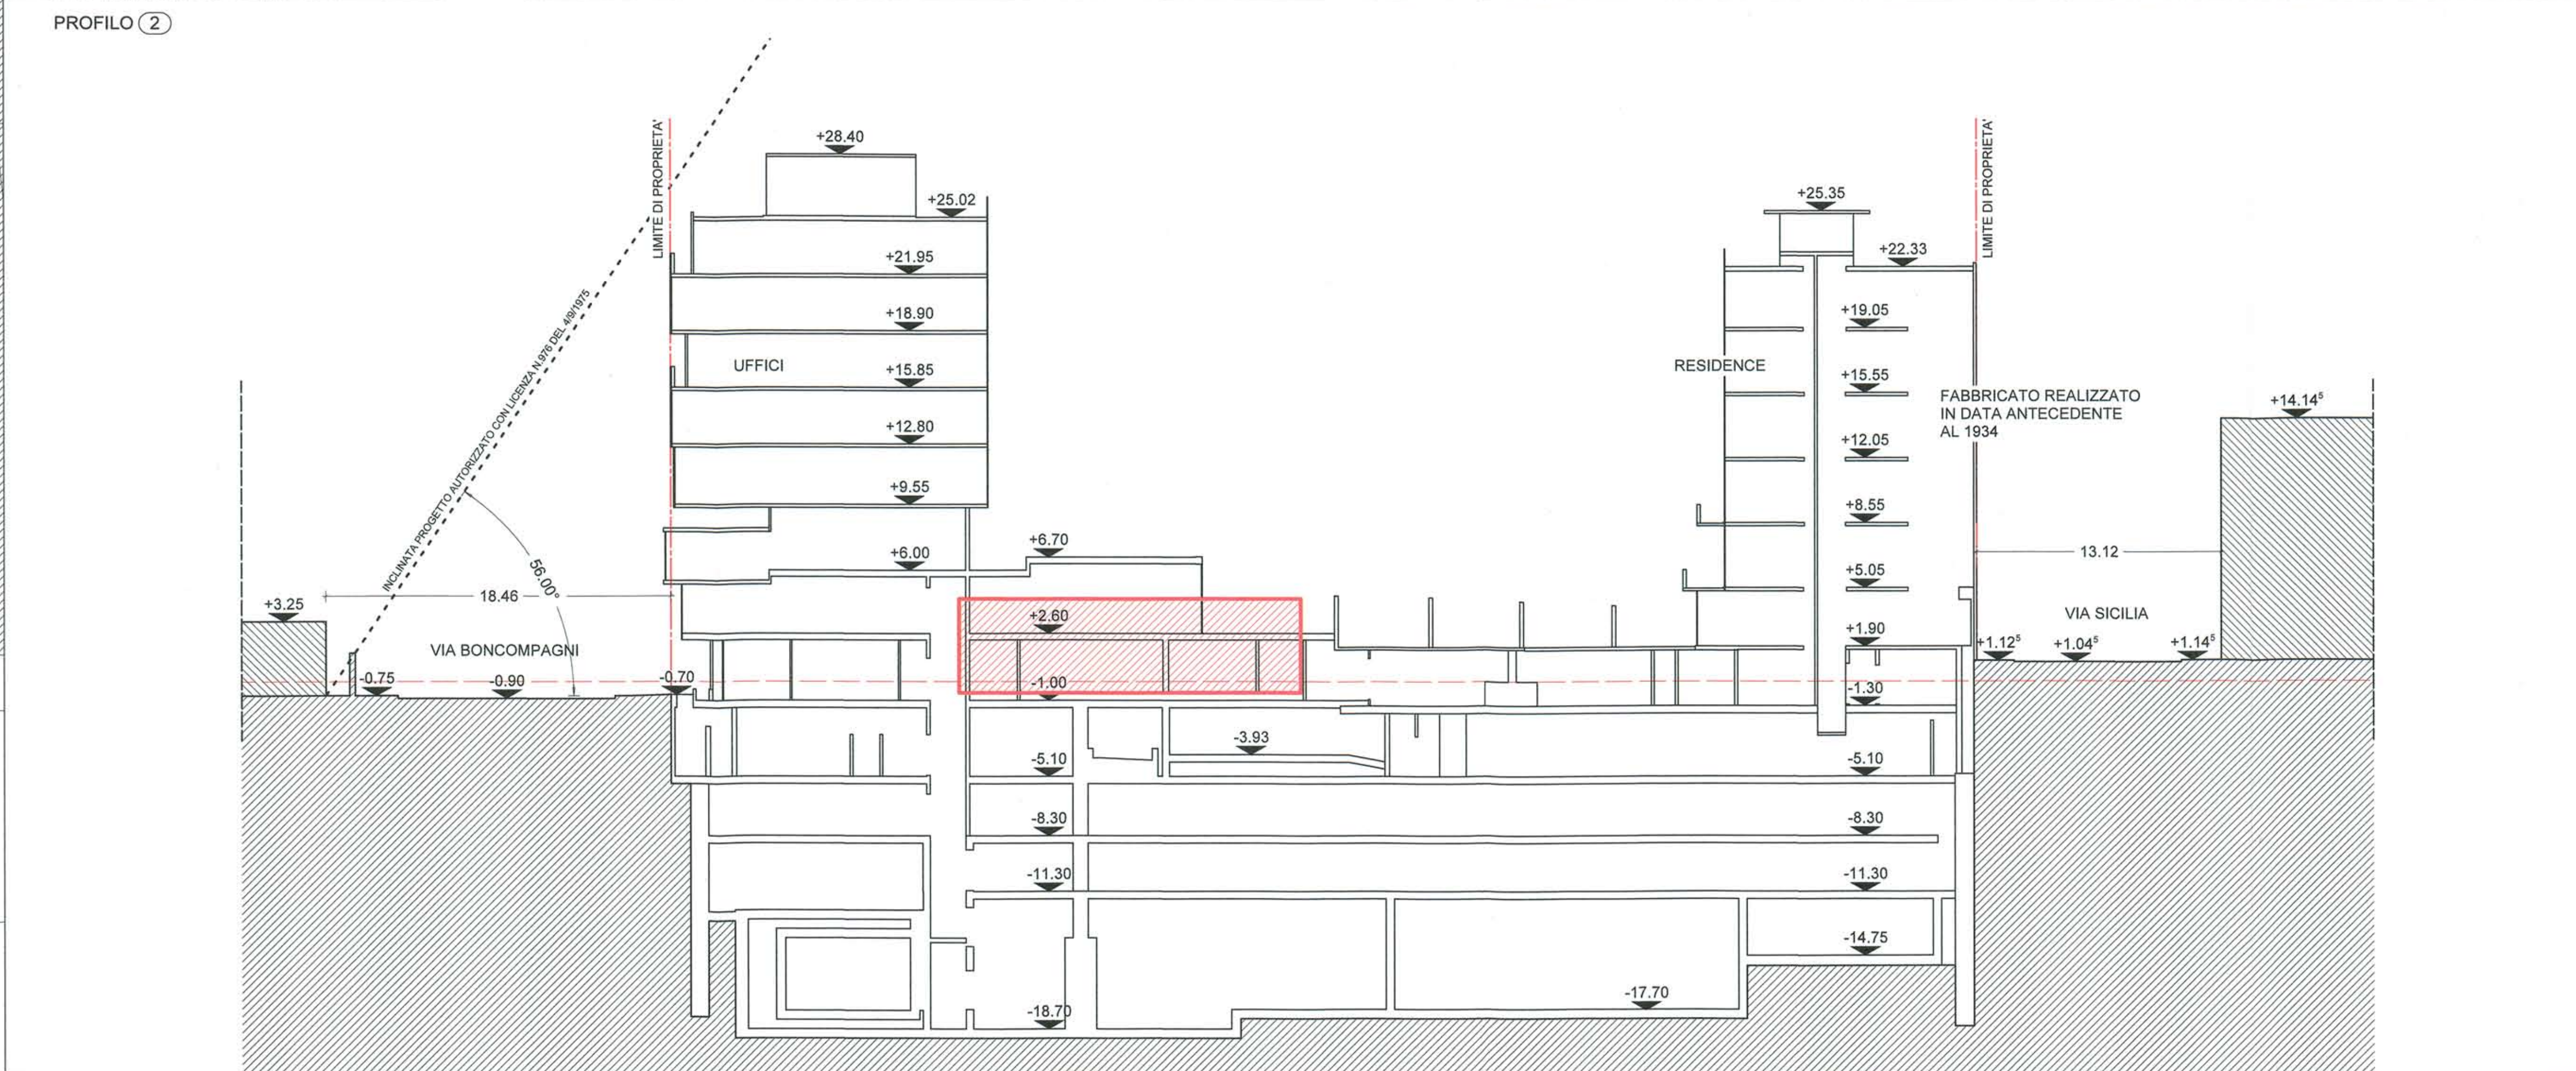
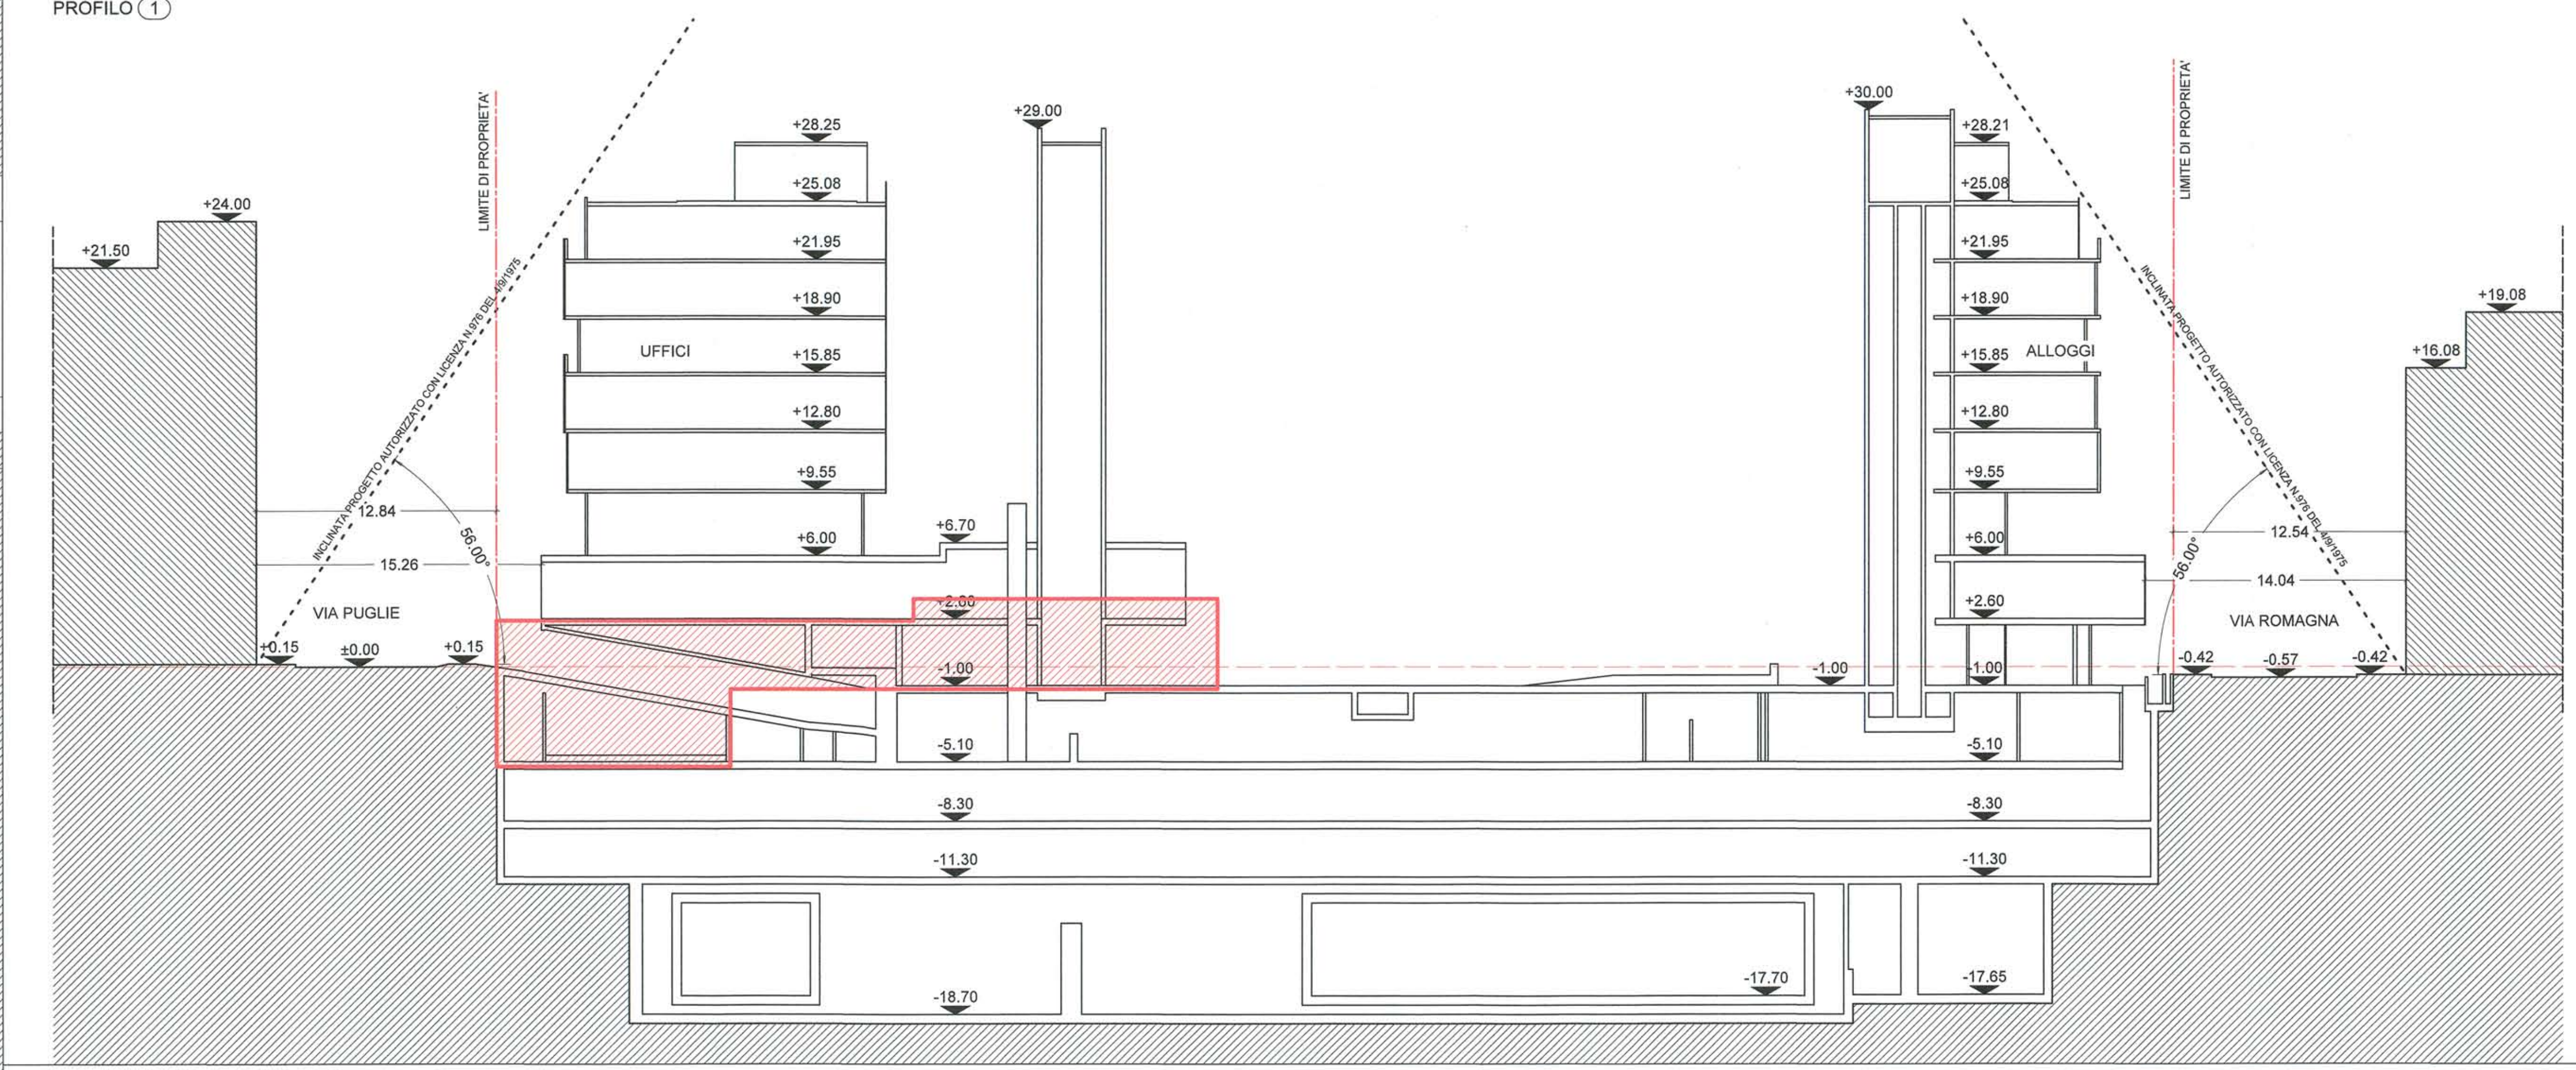


- LEGENDA
- ZONA INTERESSATA DALL'INTERVENTO PER OPERA PUBBLICA
  - ZONA NON INTERESSATA DALL'INTERVENTO
  - LIMITE DI PROPRIETA'
  - VERDE ORNAMENTALE (FIORIERE IN GRANITO CON ARBUSTI DI VARIO GENERE FLODENDRO - OLEANDRO - CEBRUGLI DI PIETRAFORD...)
  - MAGNOLIA
  - TIGLIO
  - PALMA

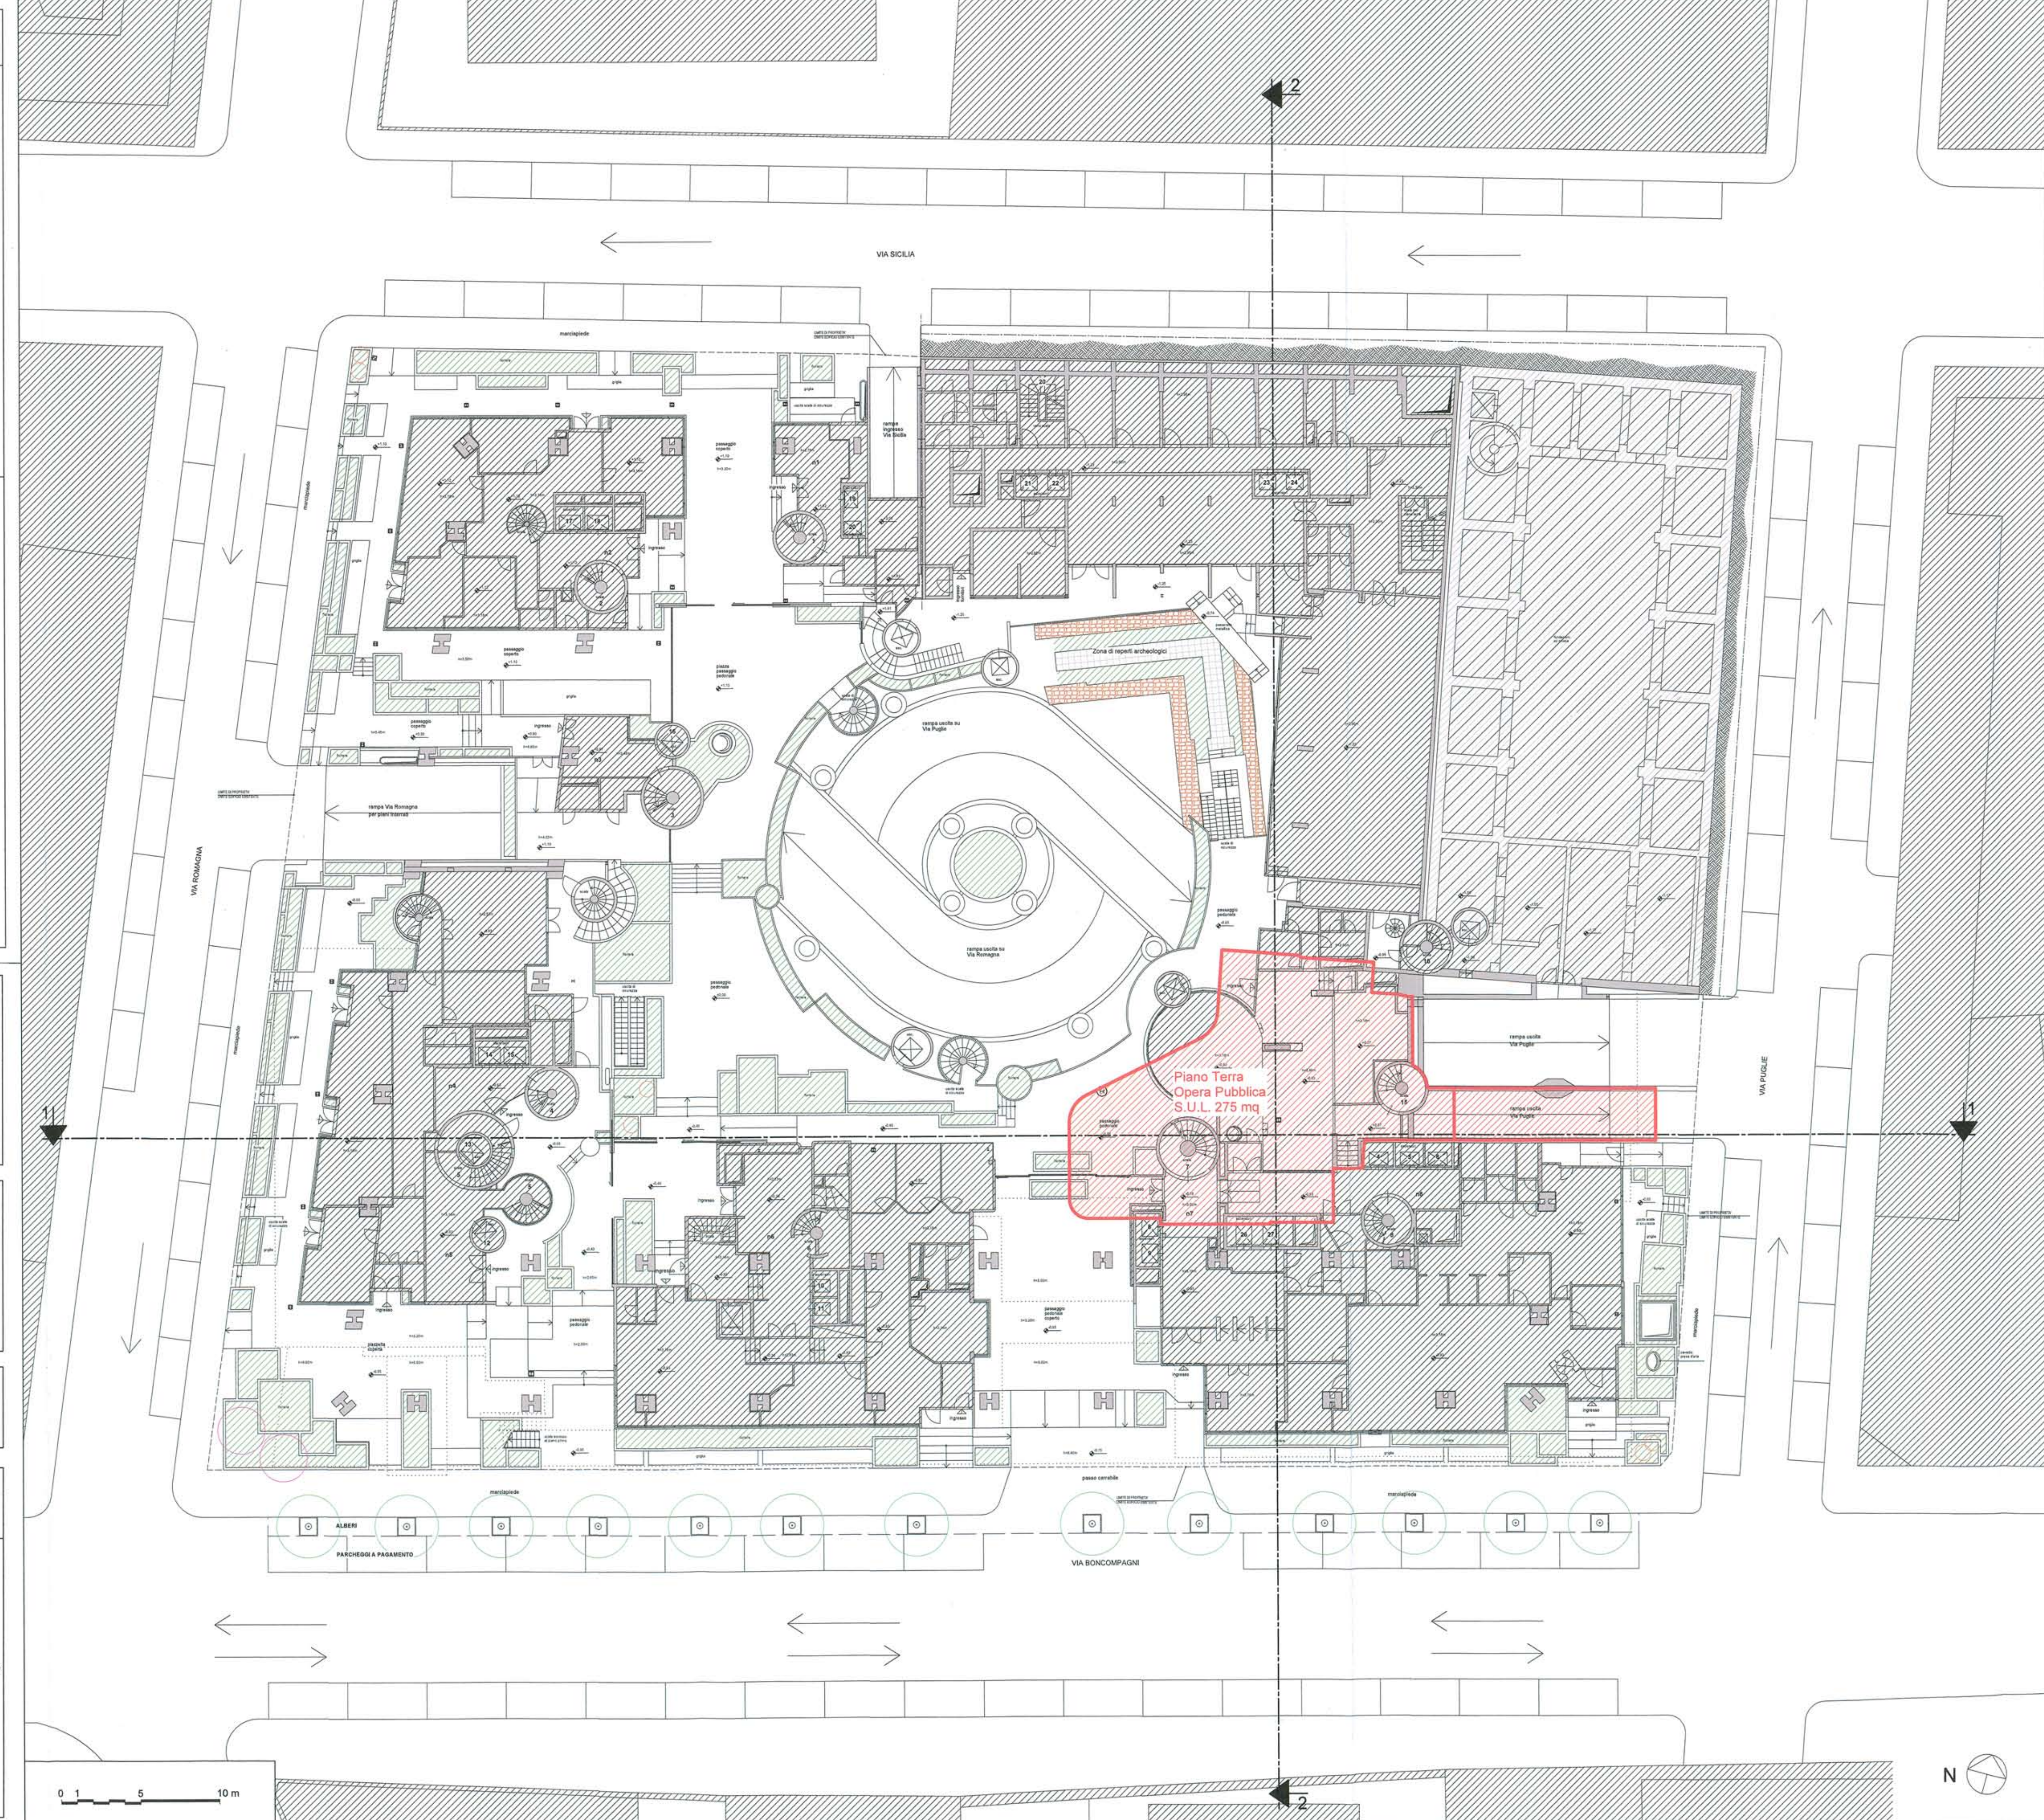

**ROMA CAPITALE**  
MUNICIPIO I

REALIZZAZIONE DI OPERA PUBBLICA  
STRUTTURA DI SERVIZI SOCIO-ASSISTENZIALI  
DEDICATA AI GIOVANI DIVERSAMENTE ABILI  
ALL'INTERNO DI UN COMPLESSO IMMOBILIARE SITO IN ROMA,  
VIA BONCOMPAGNI

PROGETTO DEFINITIVO  
Ai sensi dell'art. 24 e seguenti DPR 207/2010  
P.d.R. approvato con delibera A.C. N.55 del 18/09/2014

**NUOVI TIPI**

TITOLO ELABORATO: **PIANTA PIANO TERRA - ANTE OPERAM E PROFILI**  
TIPO ELABORATO: **ARCHITETTONICO**

PROPRIETA': Fondo Unico Immobiliare Uno  
PROPOSITORE: TORRE SPA S.p.A. Via degli Arcucci, 131 Roma, Italia  
R.U.P.P.: Ing. Lorenzo Coletta

PROGETTO MANAGEMENT: **ROBUR PM S.R.L.** Via del Casarico, 49 00144 Roma, Italia

PROGETTAZIONE ARCHITETTONICA: **I.S.B. ENGINEERING S.R.L.** Via Capo Milano, 11 00141 Roma, Italia  
Arch. Paolo Moreno Cavattoni C.F. CVT PMR 55609 F145X

PROGETTAZIONE IMPIANTI E STRUTTURE: **TECNIC Consulting Engineers** Via Panama 85/A 00198 Roma, Italia  
Arch. Annamaria Di ...

GRUPPO DI PROGETTAZIONE: Arch. Oreste Geronzi, Ing. Valterio Paoletti, Arch. Angelo Casarella, Arch. Francesco Volonino, Arch. Chiara Giuglioli, Arch. Cinzia Ayuda

ELABORATO: **AR-002** DATA: 28/01/2015  
SCALA: 1:200

**TECNIC** Consulting Engineers