


KEYPLAN

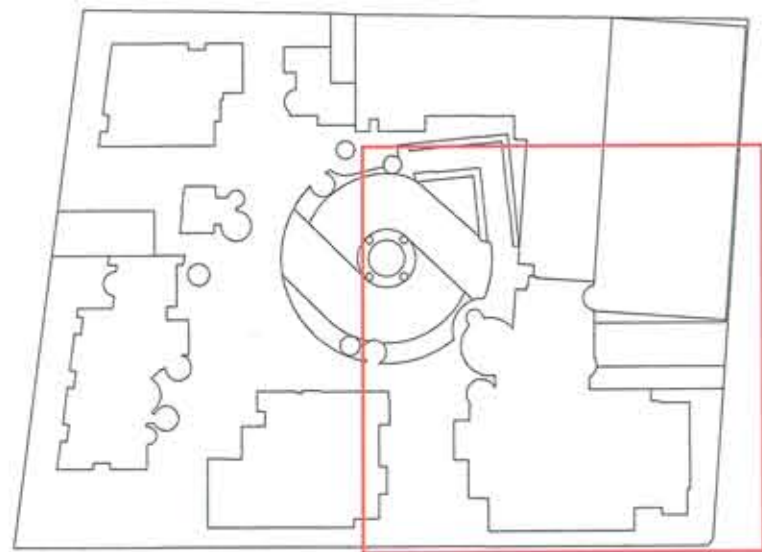

LEGENDA

- ZONA INTERESSATA DALL' INTERVENTO PER OPERA PUBBLICA
- ZONA NON INTERESSATA DALL' INTERVENTO



ROMA CAPITALE
MUNICIPIO I

13 AGO. 2015
PROVA DI PROVA PER L'ATTIVITÀ DI PROVA
Prot. n. 21

REALIZZAZIONE DI OPERA PUBBLICA
STRUTTURA DI SERVIZI SOCIO-ASSISTENZIALI
DEDICATA AI GIOVANI DIVERSAMENTE ABILI
ALL'INTERNO DI UN COMPLESSO IMMOBILIARE SITO IN ROMA,
VIA BONCOMPAGNI

PROGETTO DEFINITIVO
Ai sensi dell'art. 24 e seguenti DPR 207/2010
P.d.R. approvato con delibera A.C. N.55 del 16/09/2014

NUOVI TIPI

TITOLO ELABORATO
**PIANTA PIANO INTERRATO QUOTA (-5.05m) - ANTE OPERAM
STRALCIO AREA D'INTERVENTO**

TIPO ELABORATO
ARCHITETTONICO

PROPRIETÀ:
Fondo UniCredit Immobiliare Uno

PROPOSTI:
Torre SGR S.p.A.
Via Mario Carucci, 131
Roma, Italia

R.U.P.P.
Ing. Lorenzo Coletta

PROJECT MANAGEMENT:
ROBUR PM S.r.l.
Via del Caucaso, 49
00144 Roma, Italia

PROGETTAZIONE ARCHITETTONICA:
LSI ENGINEERING S.r.l.
Via Capo Miseno, 11
00141 Roma, Italia
Arch. Paolo Moreno Cavallon
C.F. : CVT PMR 59M09 F148X

Gruppo di progettazione
Arch. Odile Grégoire
Ing. Valentino Ruspi

PROGETTAZIONE IMPIANTI E STRUTTURE:
TECNIC Consulting Engineers S.p.A.
Via Panama 86/A
00198 Roma, Italia
Arch. Annamaria Di Fabio

Gruppo di progettazione
Ing. Angelo Cavarella
Ing. Francesco Volonino
Ing. Chiara Giuglioli
Arch. Dimitris Xydalis

ANNAMARIA
DI FABIO
N° 115955
DIREZIONE LAVORI
Arch. Paolo Moreno Cavallon - A*
C.F. : CVT PMR 59M09 F148X

ELABORATO
AR-003

DATA
29/01/2015

SCALA
1:100

TECNIC
Consulting Engineers

