


LEGENDA

- ZONA INTERESSATA DALL' INTERVENTO PER OPERA PUBBLICA
- ZONA NON INTERESSATA DALL' INTERVENTO
- LIMITE DI PROPRIETA'
- AREE VERDI

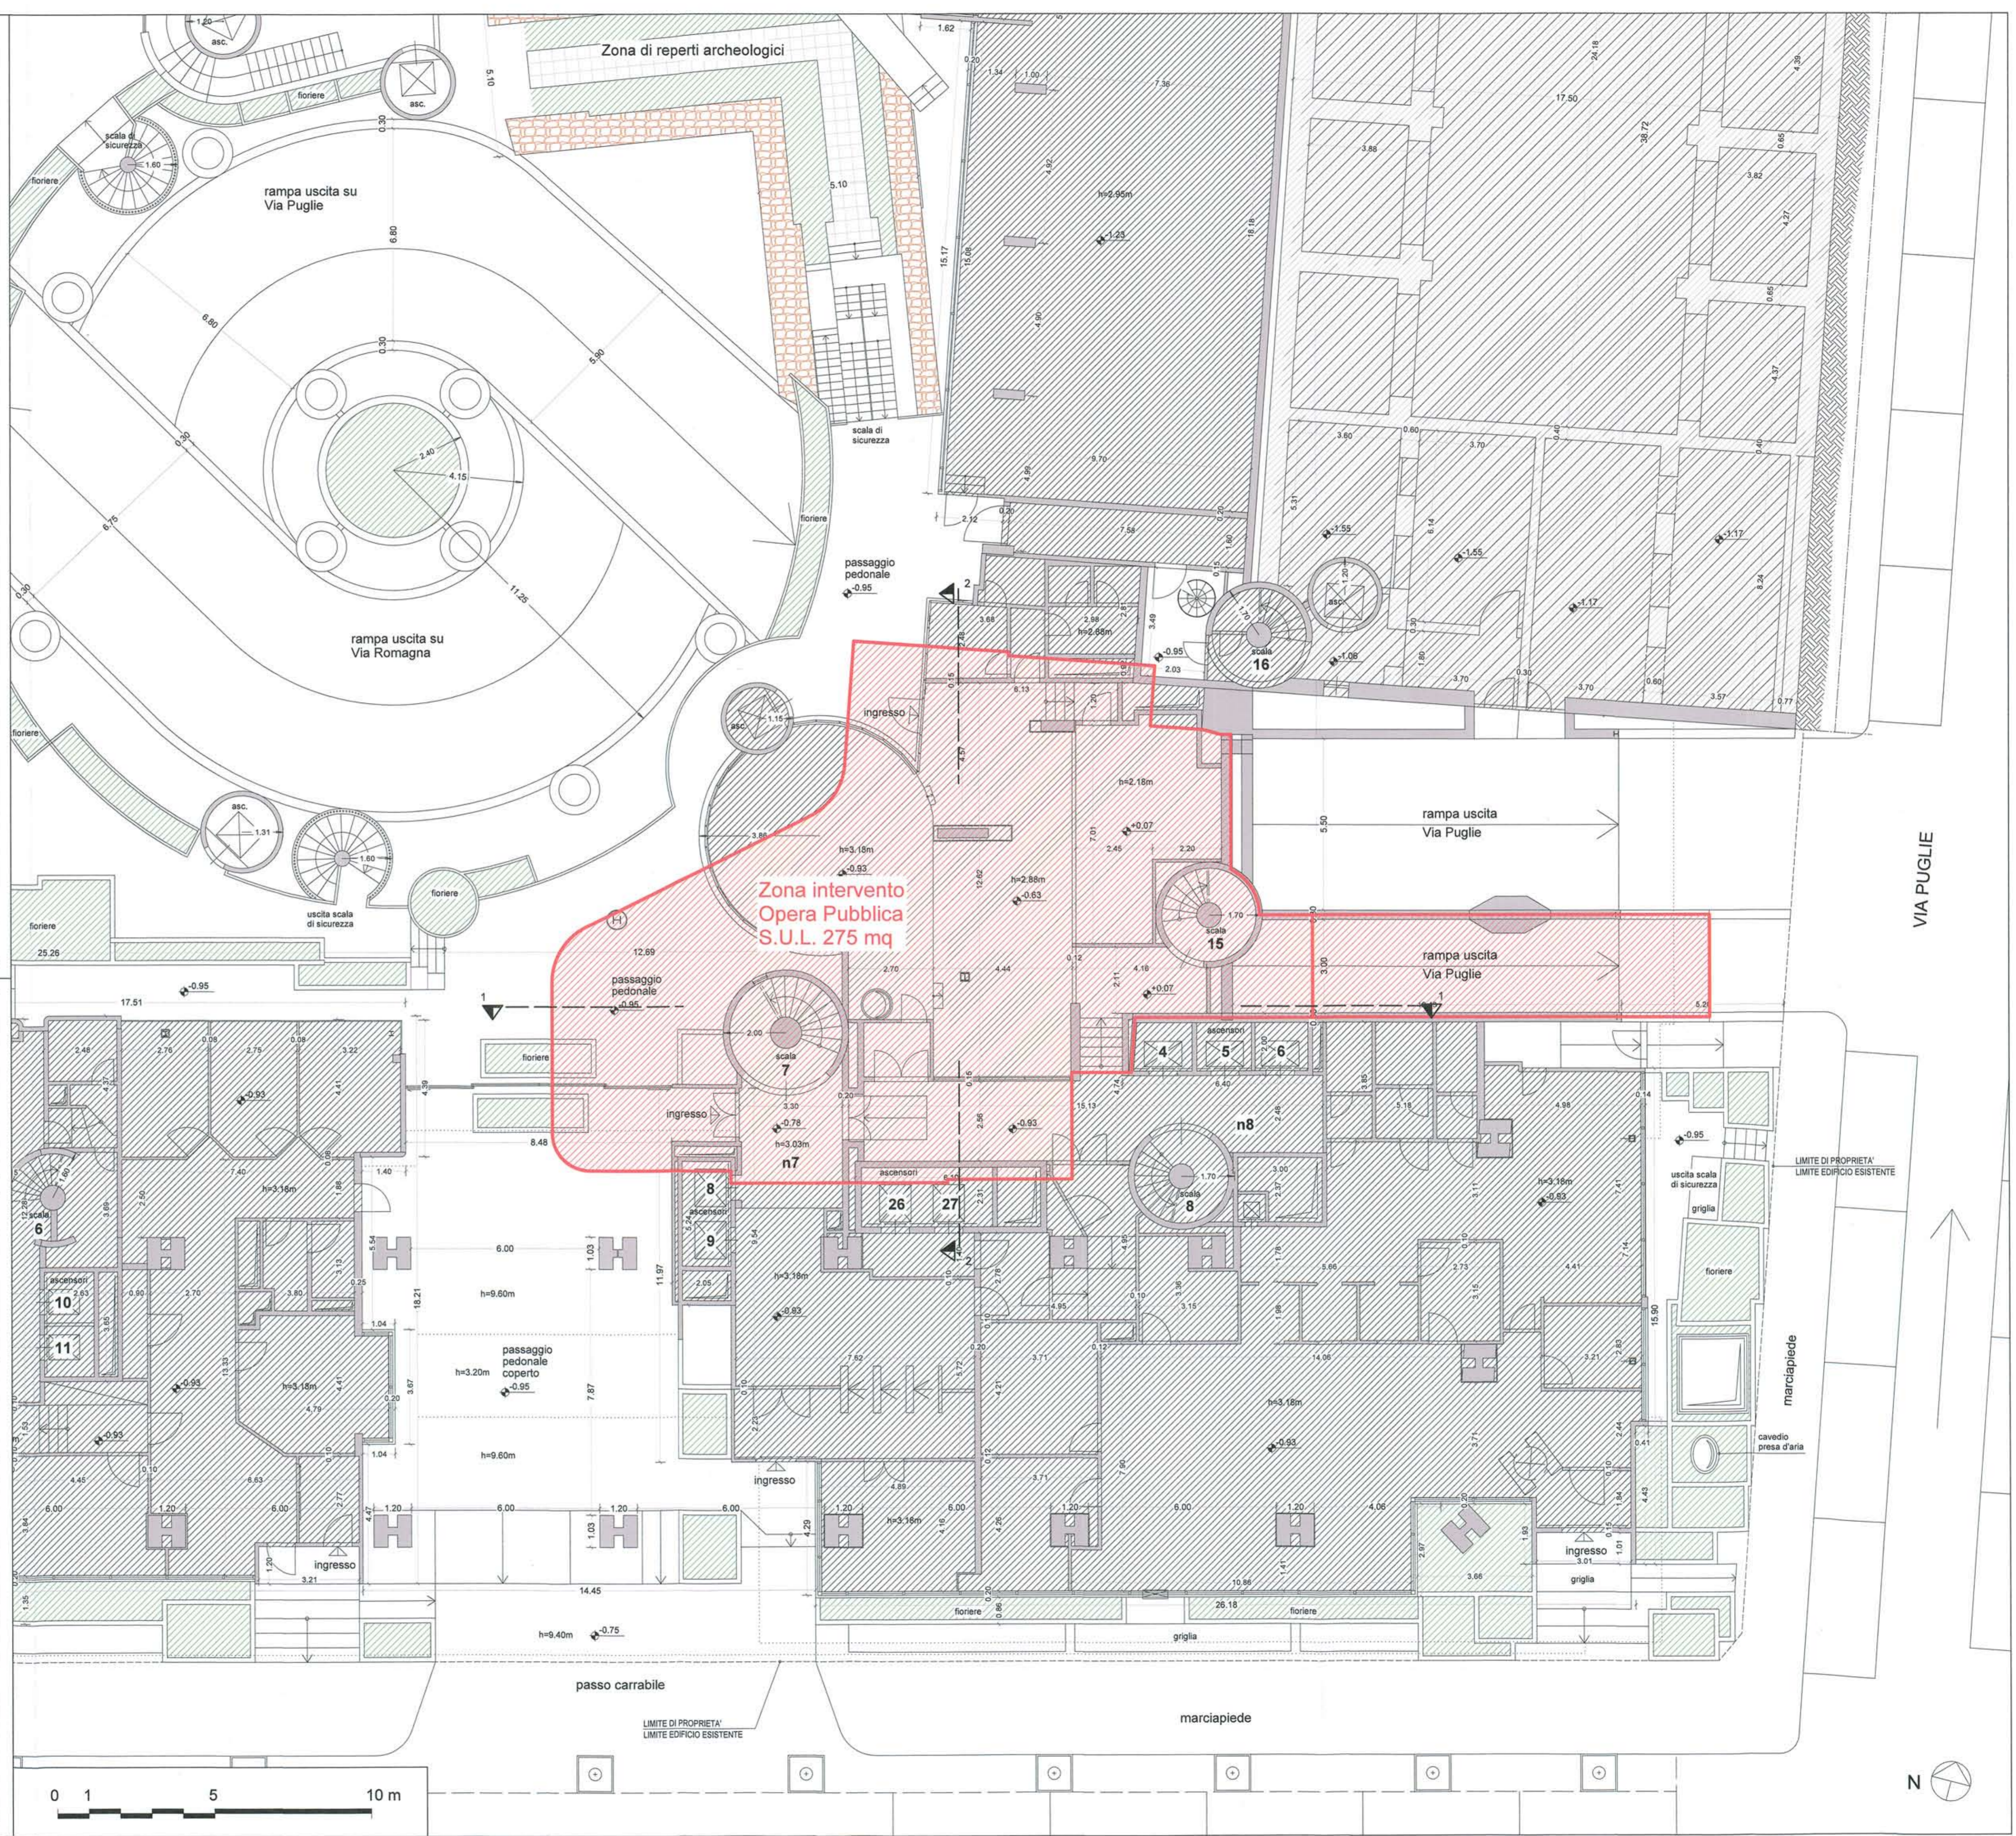

ROMA CAPITALE  
MUNICIPIO I

13 ASO. 2015  
DIP. PRONOSTICAZIONE E ATTIVAZIONE TECNICA  
Prot. n. Cl 130387

REALIZZAZIONE DI OPERA PUBBLICA  
STRUTTURA DI SERVIZI SOCIO-ASSISTENZIALI  
DEDICATA AI GIOVANI DIVERSAMENTE ABILI  
ALL'INTERNO DI UN COMPLESSO IMMOBILIARE SITO IN ROMA,  
VIA BONCOMPAGNI  
PROGETTO DEFINITIVO  
Ai sensi dell'art. 24 e seguenti DPR 207/2010  
P.d.R. approvato con delibera A.C. N. 55 del 16/09/2014  
**NUOVI TIPI**

TITOLO ELABORATO  
**PIANTA PIANO TERRA - ANTE OPERAM  
STRALCIO AREA D'INTERVENTO**  
ARCHITETTONICO

PROPRIETA':  
Fondo Unicredito Immobiliare Uno  
PROPOSTI:  
Torre SGR S.p.A.  
Via Mattei Carucci, 131  
Roma, Italia  
R.U.P.P.  
Ing. Lorenzo Di Lietta

PROJECT MANAGEMENT:  
**ROBUR PM S.r.l.**  
Via del Caucaso, 49  
00144 Roma, Italia

PROGETTAZIONE ARCHITETTONICA:  
**LSI ENGINEERING S.r.l.**  
Via Capo Miseno, 11  
00141 Roma, Italia  
Arch. Paolo Moreno Cavallon  
C.F.: CVT PMR 59M09 F148X

PROGETTAZIONE IMPIANTI E STRUTTURE:  
**TECNIC Consulting Engineers S.p.A.**  
Via Panama 85/A  
00198 Roma, Italia  
Arch. Annamaria Di Fabio

Gruppen di progettazione:  
Arch. Odile Grigore  
Ing. Valentino Ruspi  
Gruppen di progettazione:  
Ing. Angelo Ciavarella  
Francesco Violonino  
Chiara Giuggioli  
Arch. Dimitris Xydadis

REVISIONE 01	1-27-2015	NUOVI TIPI

ELABORATO  
**AR-004**  
DATA  
29/01/2015  
SCALA  
1: 100

DIREZIONE LAVORI:  
Arch. Paolo Moreno Cavallon  
C.F.: CVT PMR 59M09 F148X

**TECNIC**  
Consulting Engineers