


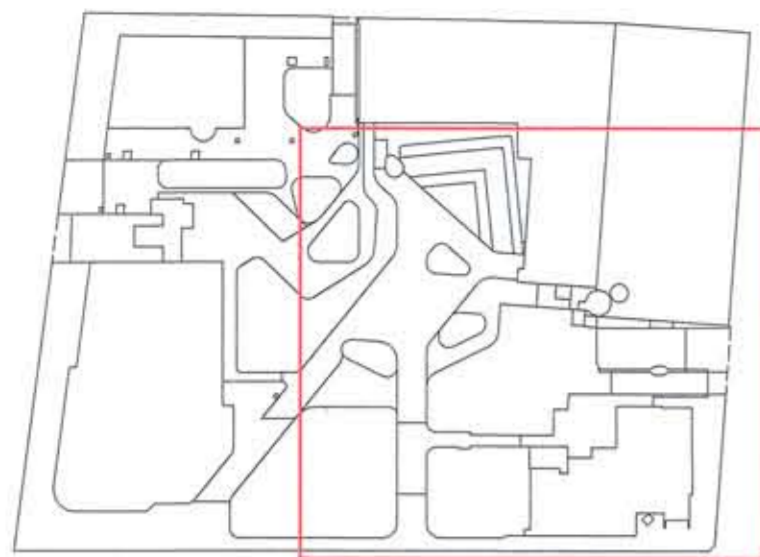

KEYPLAN




LEGENDA

-  ZONA INTERESSATA DALL' INTERVENTO PER OPERA PUBBLICA
-  ZONA NON INTERESSATA DALL' INTERVENTO
-  AREE VERDI



ROMA CAPITALE
MUNICIPIO I

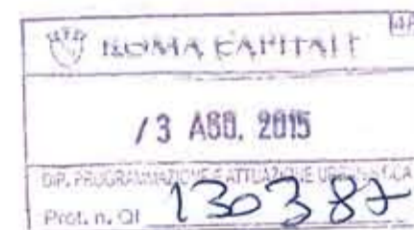

REALIZZAZIONE DI OPERA PUBBLICA
STRUTTURA DI SERVIZI SOCIO-ASSISTENZIALI
DEDICATA AI GIOVANI DIVERSAMENTE ABILI
ALL'INTERNO DI UN COMPLESSO IMMOBILIARE SITO IN ROMA,
VIA BONCOMPAGNI

PROGETTO DEFINITIVO
Ai sensi dell'art. 24 e seguenti DPR 207/2010
P.d.R. approvato con delibera A.C. N.55 del 16/09/2014

NUOVI TIPI

TITOLO ELABORATO
PIANTA PIANO COPERTURA - POST OPERAM
STRALCIO AREA D'INTERVENTO

TIPO ELABORATO
ARCHITETTONICO

PROPRIETA:
Fondo Unicredito Immobiliare Uno
PROPONENTI
Torre SGR S.p.A.
Via Mario Carucci, 131
Roma, Italia
R.U.P.P.
Ing. Lorenzo Caletta

PROJECT MANAGEMENT:
ROBUR PM S.r.l.
Via del Caucaso, 49
00144 Roma, Italia
PROGETTAZIONE ARCHITETTONICA:
ISI ENGINEERING S.r.l.
Via Capo Miseno, 11
00141 Roma, Italia
Arch. Paolo Moreno Cavallon
C.F.: CVT PMR 59M09 F148X



PROGETTAZIONE IMPIANTI E STRUTTURE:
TECNIC Consulting Engineers S.p.A.
Via Panama 88/A
00188 Roma, Italia
Arch. Annamaria Di Fabio

Gruppo di progettazione
Arch. Odile Grégoire
Ing. Valentino Ruspi
Gruppo di progettazione
Ing. Francesco Volonino
Ing. Chiara Giuglioli
Arch. Dimitris Xydias

DIREZIONE LAVORI:
Arch. Paolo Moreno Cavallon
C.F.: CVT PMR 59M09 F148X



ELABORATO
AR-009

DATA
29/01/2015

SCALA
1:100

