



KEYPLAN - ANTE OPERAM - DEMOLIZIONE

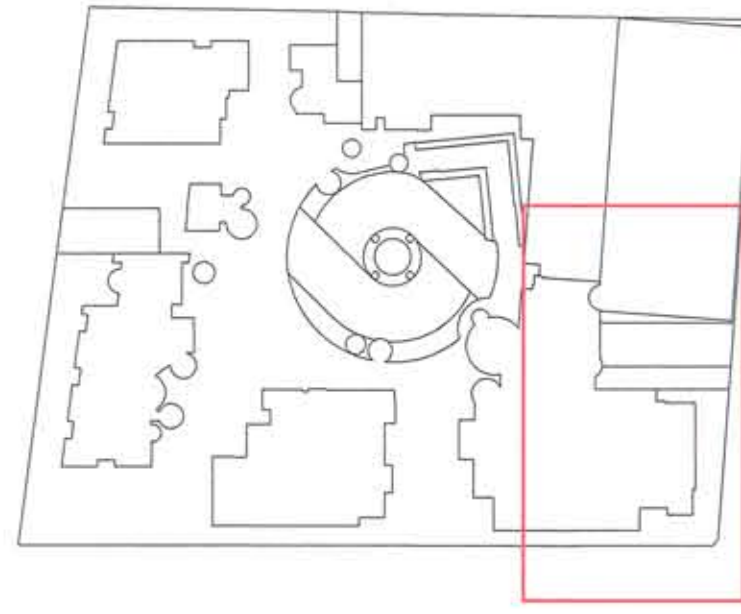

LEGENDA

DEMOLIZIONE PARETI  
ca. 22 ml

KEYPLAN - POST OPERAM - COSTRUZIONE

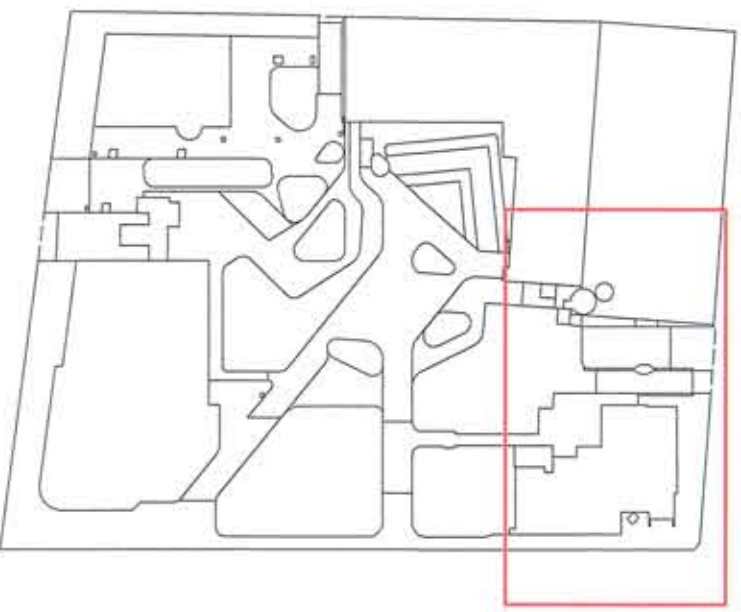

LEGENDA

COSTRUZIONE PARETI E BARRIERA INGRESSO PARCHEGGIO  
ca. 30 ml

ZONA INTERESSATA DALL' INTERVENTO PER OPERA PUBBLICA



**ROMA CAPITALE**  
MUNICIPIO I

REALIZZAZIONE DI OPERA PUBBLICA  
STRUTTURA DI SERVIZI SOCIO-ASSISTENZIALI  
DEDICATA AI GIOVANI DIVERSAMENTE ABILI  
ALL'INTERNO DI UN COMPLESSO IMMOBILIARE SITO IN ROMA,  
VIA BONCOMPAGNI  
PROGETTO DEFINITIVO  
Ai sensi dell'art. 24 e seguenti DPR 207/2010  
P.d.R. approvato con delibera A.C. N.55 del 16/09/2014

**NUOVI TIPI**

TITOLO ELABORATO **PIANTA PIANO INTERRATO QUOTA (-5.05m)**  
TPO ELABORATO **DEMOLIZIONI - COSTRUZIONI**  
ARCHITETTONICO

PROPRIETA:  
Fondo Unico Immobiliare Uno  
PROFONDI:  
Torre SGR S.p.A.  
Via Mario Carucci, 131  
Roma, Italia  
R.U.P. P:  
Ing. Loredano Coletta

PROJECT MANAGEMENT:  
ROBUR PM S.r.l.  
Via del Caucaso, 49  
00144 Roma, Italia

PROGETTAZIONE ARCHITETTONICA:  
LSI ENGINEERING S.r.l.  
Via Capo Miseno, 11  
00141 Roma, Italia  
Arch. Paolo Moreno Cavatton  
C.F. : CVT PMR 59M09 F148X

Gruppo di progettazione  
Arch. Odile Gregoire  
Ing. Valentino Ruspi

PROGETTAZIONE IMPIANTI E STRUTTURE  
TECNIC Consulting Engineers S.p.A.  
Via Panama 86/A  
00198 Roma, Italia  
Arch. Annamaria Di Fabio  
Arch. Dimitris Xydias

Gruppo di progettazione  
Ing. Angelo Ciavarella  
Ing. Francesco Vidoni  
Ing. Chiara Giuggioli  
Arch. Dimitris Xydias

DIREZIONE LAVORI:  
Arch. Paolo Moreno Cavatton  
C.F. : CVT PMR 59M09 F148X


TECNIC Consulting Engineers

ELABORATO **AR-012**

DATA  
29/01/2015


SCALA  
1:100

ANTE OPERAM - DEMOLIZIONI

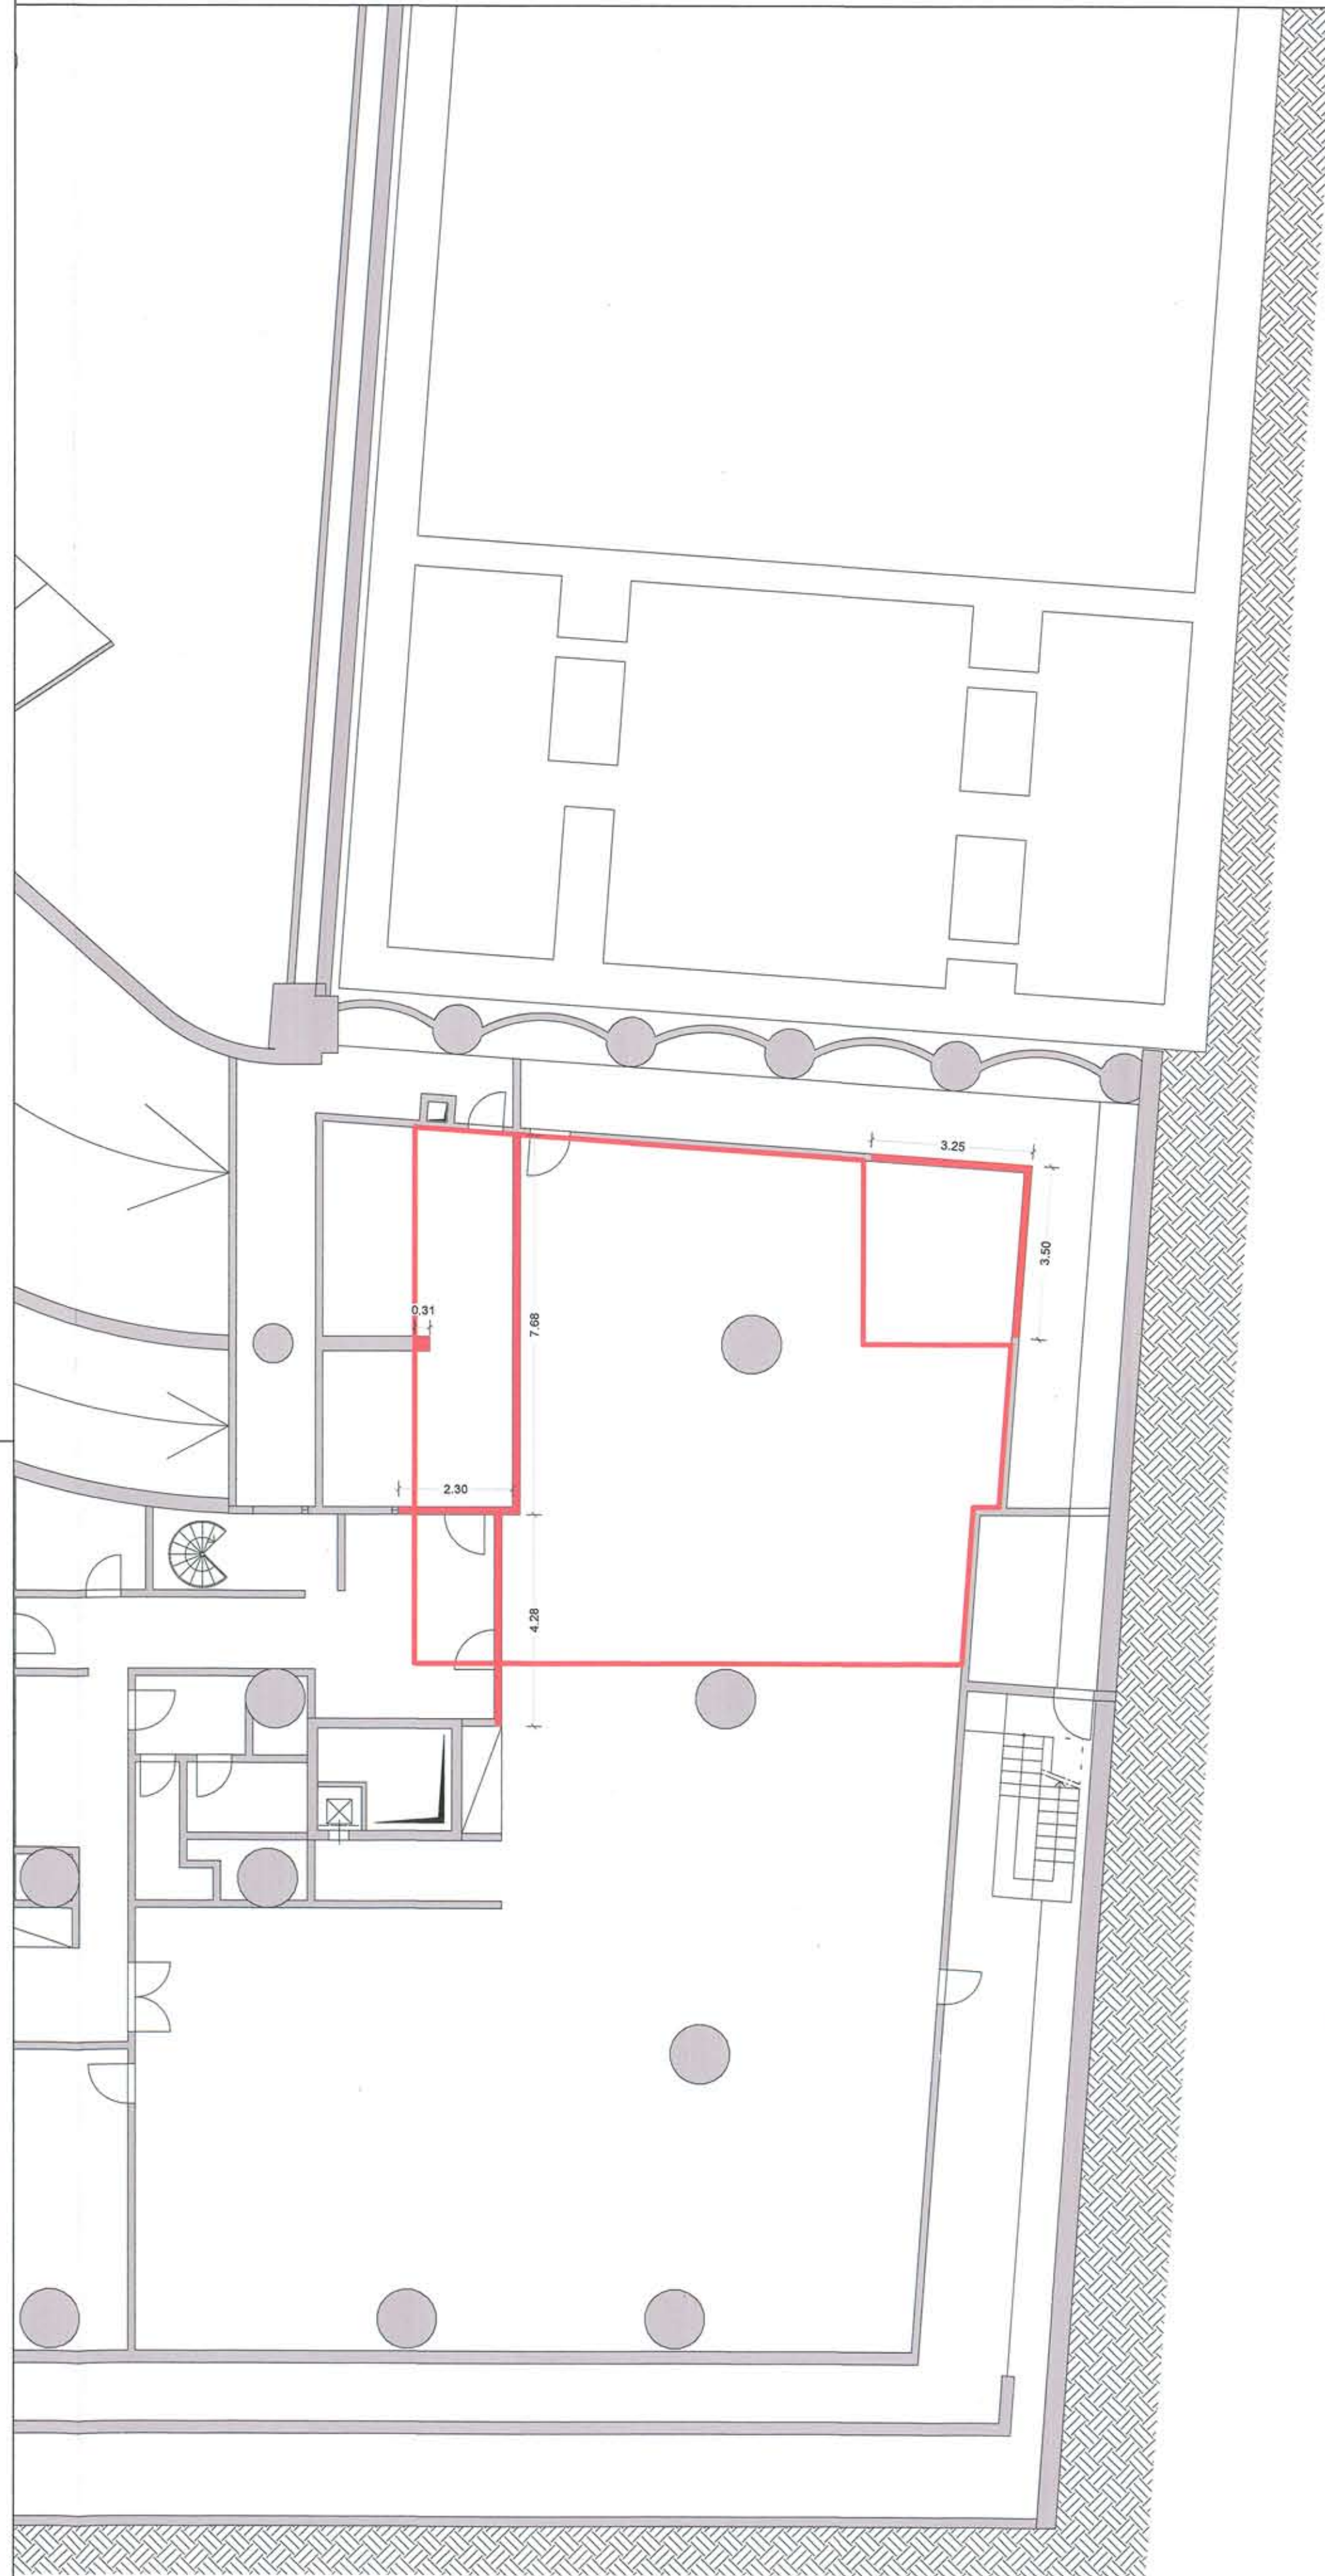

0 1 5 10 m

SOVRAPPOSIZIONE - DEMOLIZIONI / COSTRUZIONI

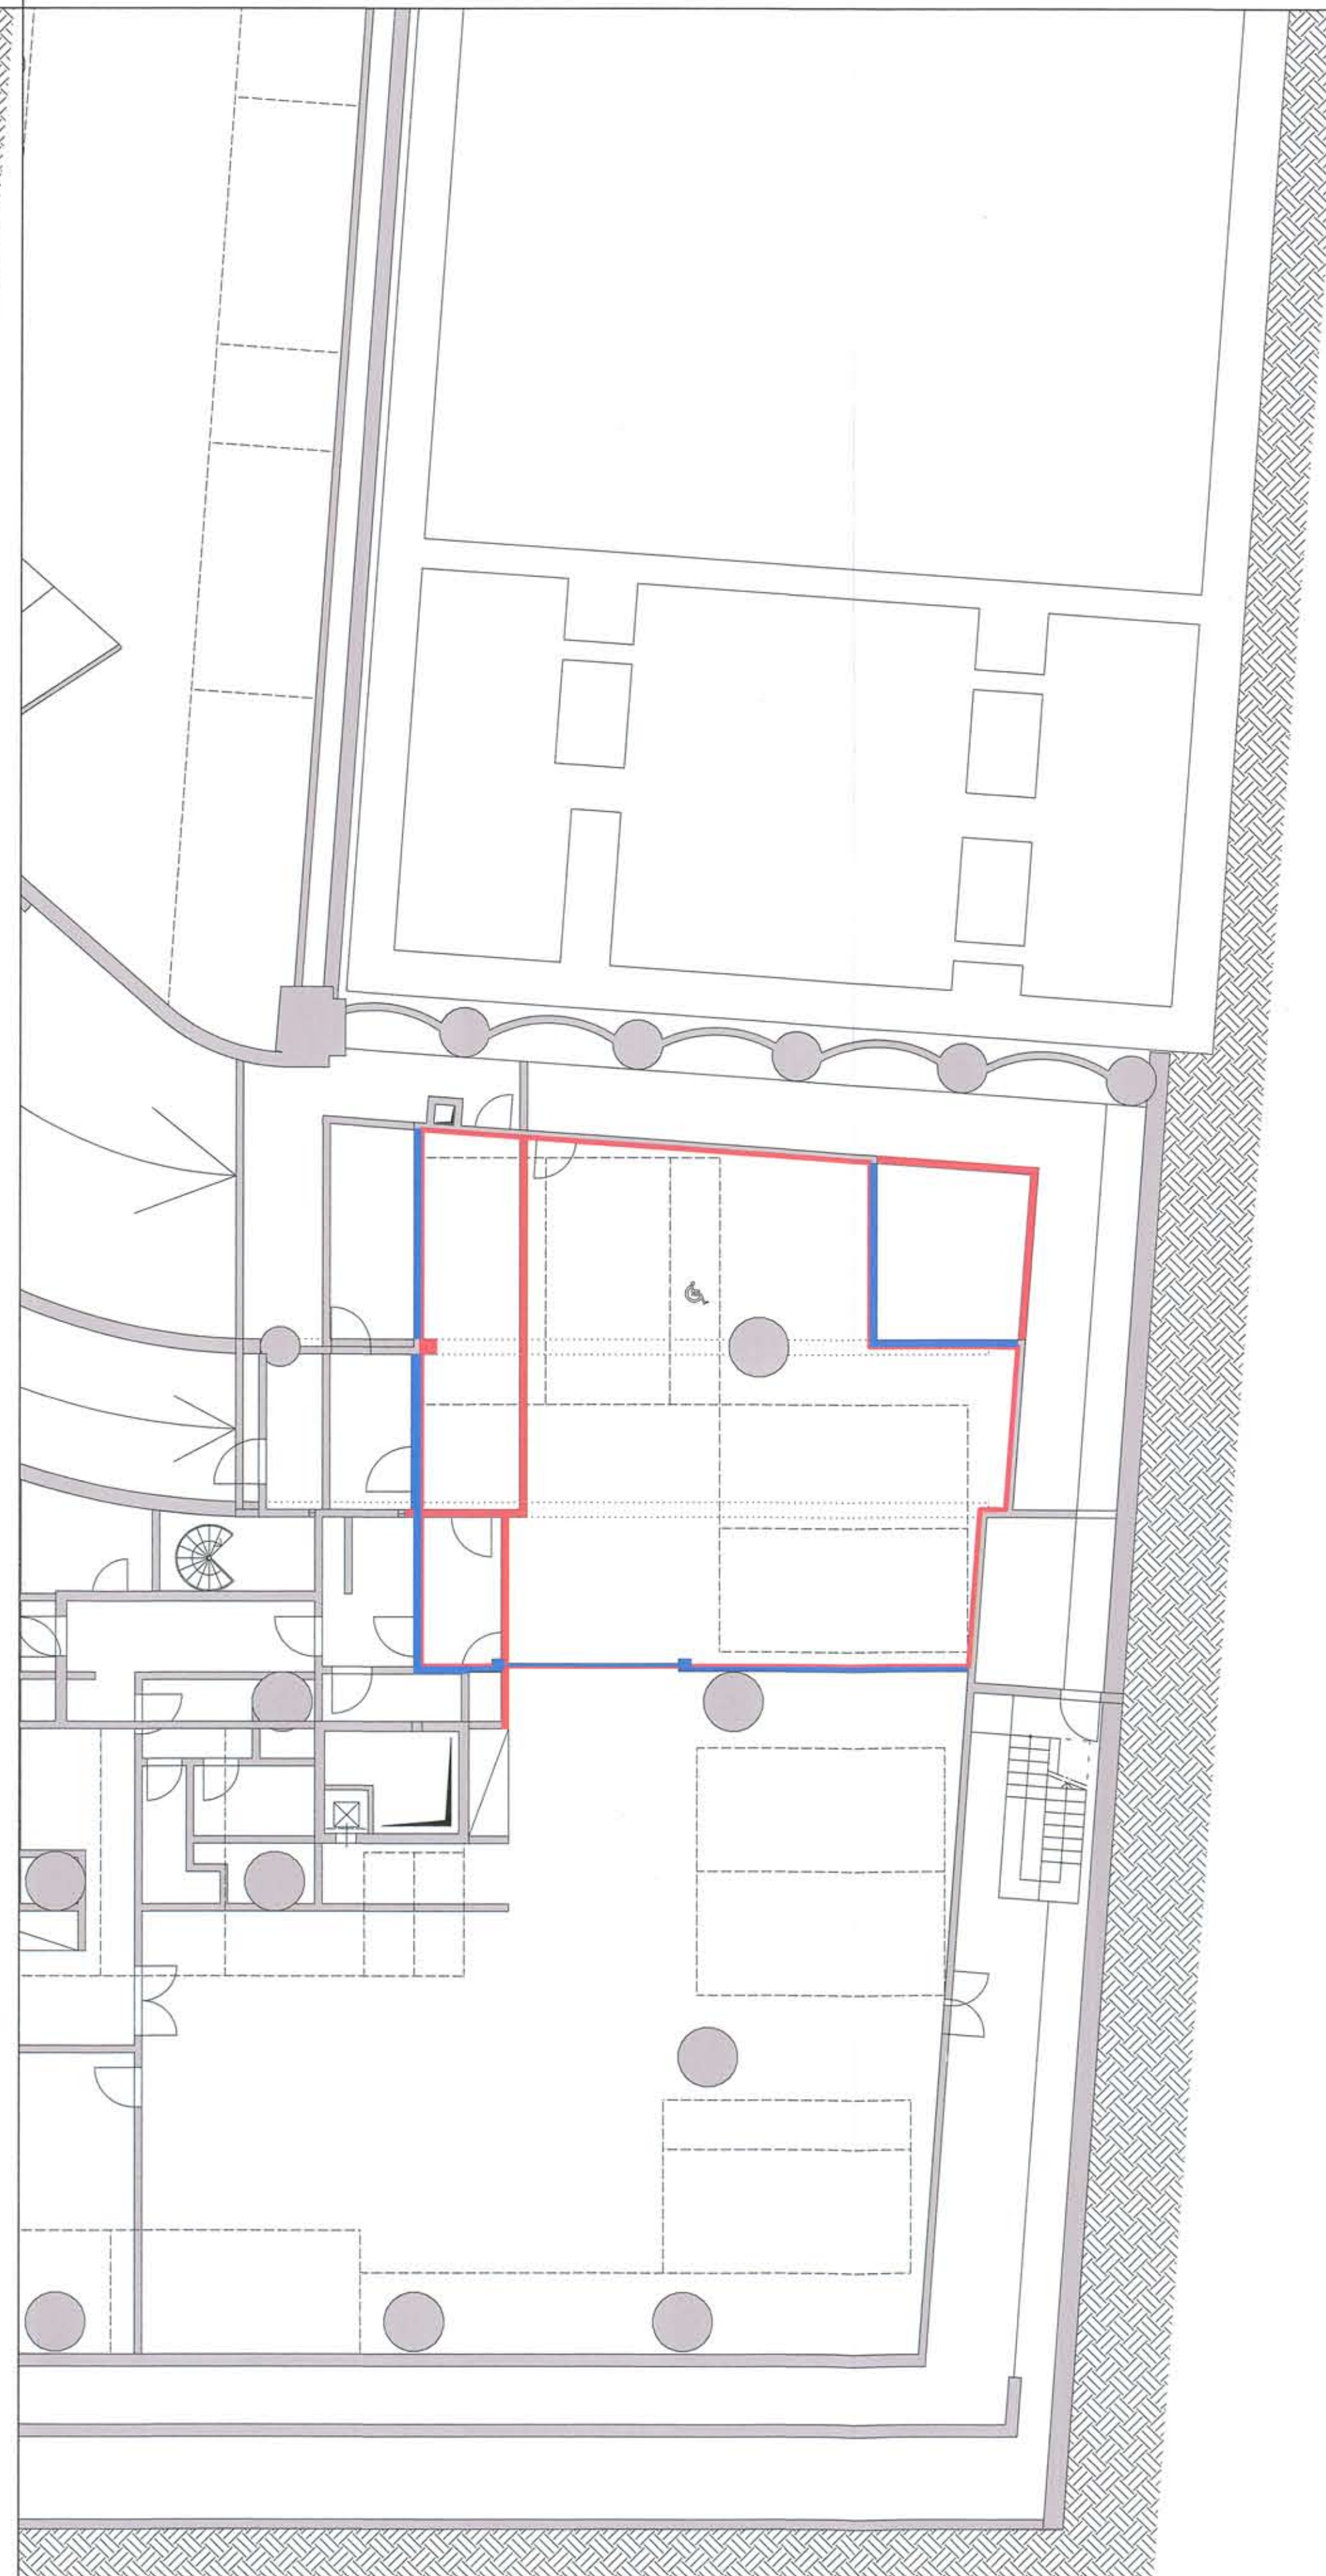

POST OPERAM - COSTRUZIONI

