

LEGENDA

	PARCHEGGI PERTINENZIALI OPERA PUBBLICA 110.00 MQ	N. 5 POSTI AUTO N. 2 POSTI AUTO PER DISABILE N. 4 POSTI MOTO
	PARCHEGGI PUBBLICI OPERA PUBBLICA 165.00 MQ	



REALIZZAZIONE DI OPERA PUBBLICA
STRUTTURA DI SERVIZI SOCIO-ASSISTENZIALI
DEDICATA AI GIOVANI DIVERSAMENTE ABILI
ALL'INTERNO DI UN COMPLESSO IMMOBILIARE SITO IN ROMA,
VIA BONCOMPAGNI

PROGETTO DEFINITIVO
Ai sensi dell'art. 24 e seguenti DPR 207/2010
P.d.R. approvato con delibera A.C. N.55 del 16/09/2014

NUOVI TIPI

TITOLO ELABORATO
PIANTA PIANO INTERRATO QUOTA (-5.05m) - POST OPERAM
STRALCIO AREA D'INTERVENTO
ARCHITETTONICO

PROPRIETA:
Fondo Unico Crediti Immobiliare Uno
PRODOTTORE:
Torre SGR S.p.A.
Via Manlio Carucci, 131
Roma, Italia
R.U.P.P.
Ing. Lorenzo Coletta

PROJECT MANAGEMENT:
ROBUR PM S.r.l.
Via del Caucaso, 49
00144 Roma, Italia

PROGETTAZIONE ASSISTITA DA:
ISI ENGINEERING S.r.l.
Via Capo Misasi, 11
00141 Roma, Italia
Arch. Paola Maresca Cavattoni
C.F. - CVT PMR 56M09 F148X



PROGETTAZIONE PLANTING E PAVIMENTAZIONE:
TECNIC Consulting Engineers S.p.A.
Via Perama, 86/A
00198 Roma, Italia
Arch. Antoniana Durigaglia
C.F. - CVT PMR 56M09 F148X

Gruppo di progettazione:
Ing. Angelo Ciavarella
Ing. Francesco Volonino
Ing. Chiara Guglioli
Arch. Dimitris Kyriakis


Gruppo di progettazione:
Ing. Angelo Ciavarella
Ing. Francesco Volonino
Ing. Chiara Guglioli
Arch. Dimitris Kyriakis

DIREZIONE LAVORI:
Arch. Paola Maresca Cavattoni
C.F. - CVT PMR 56M09 F148X

ELABORATO
AR-007
DATA
29/01/2015
SCALA
1:100

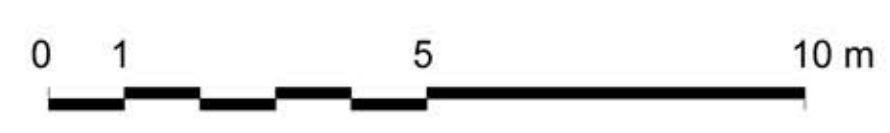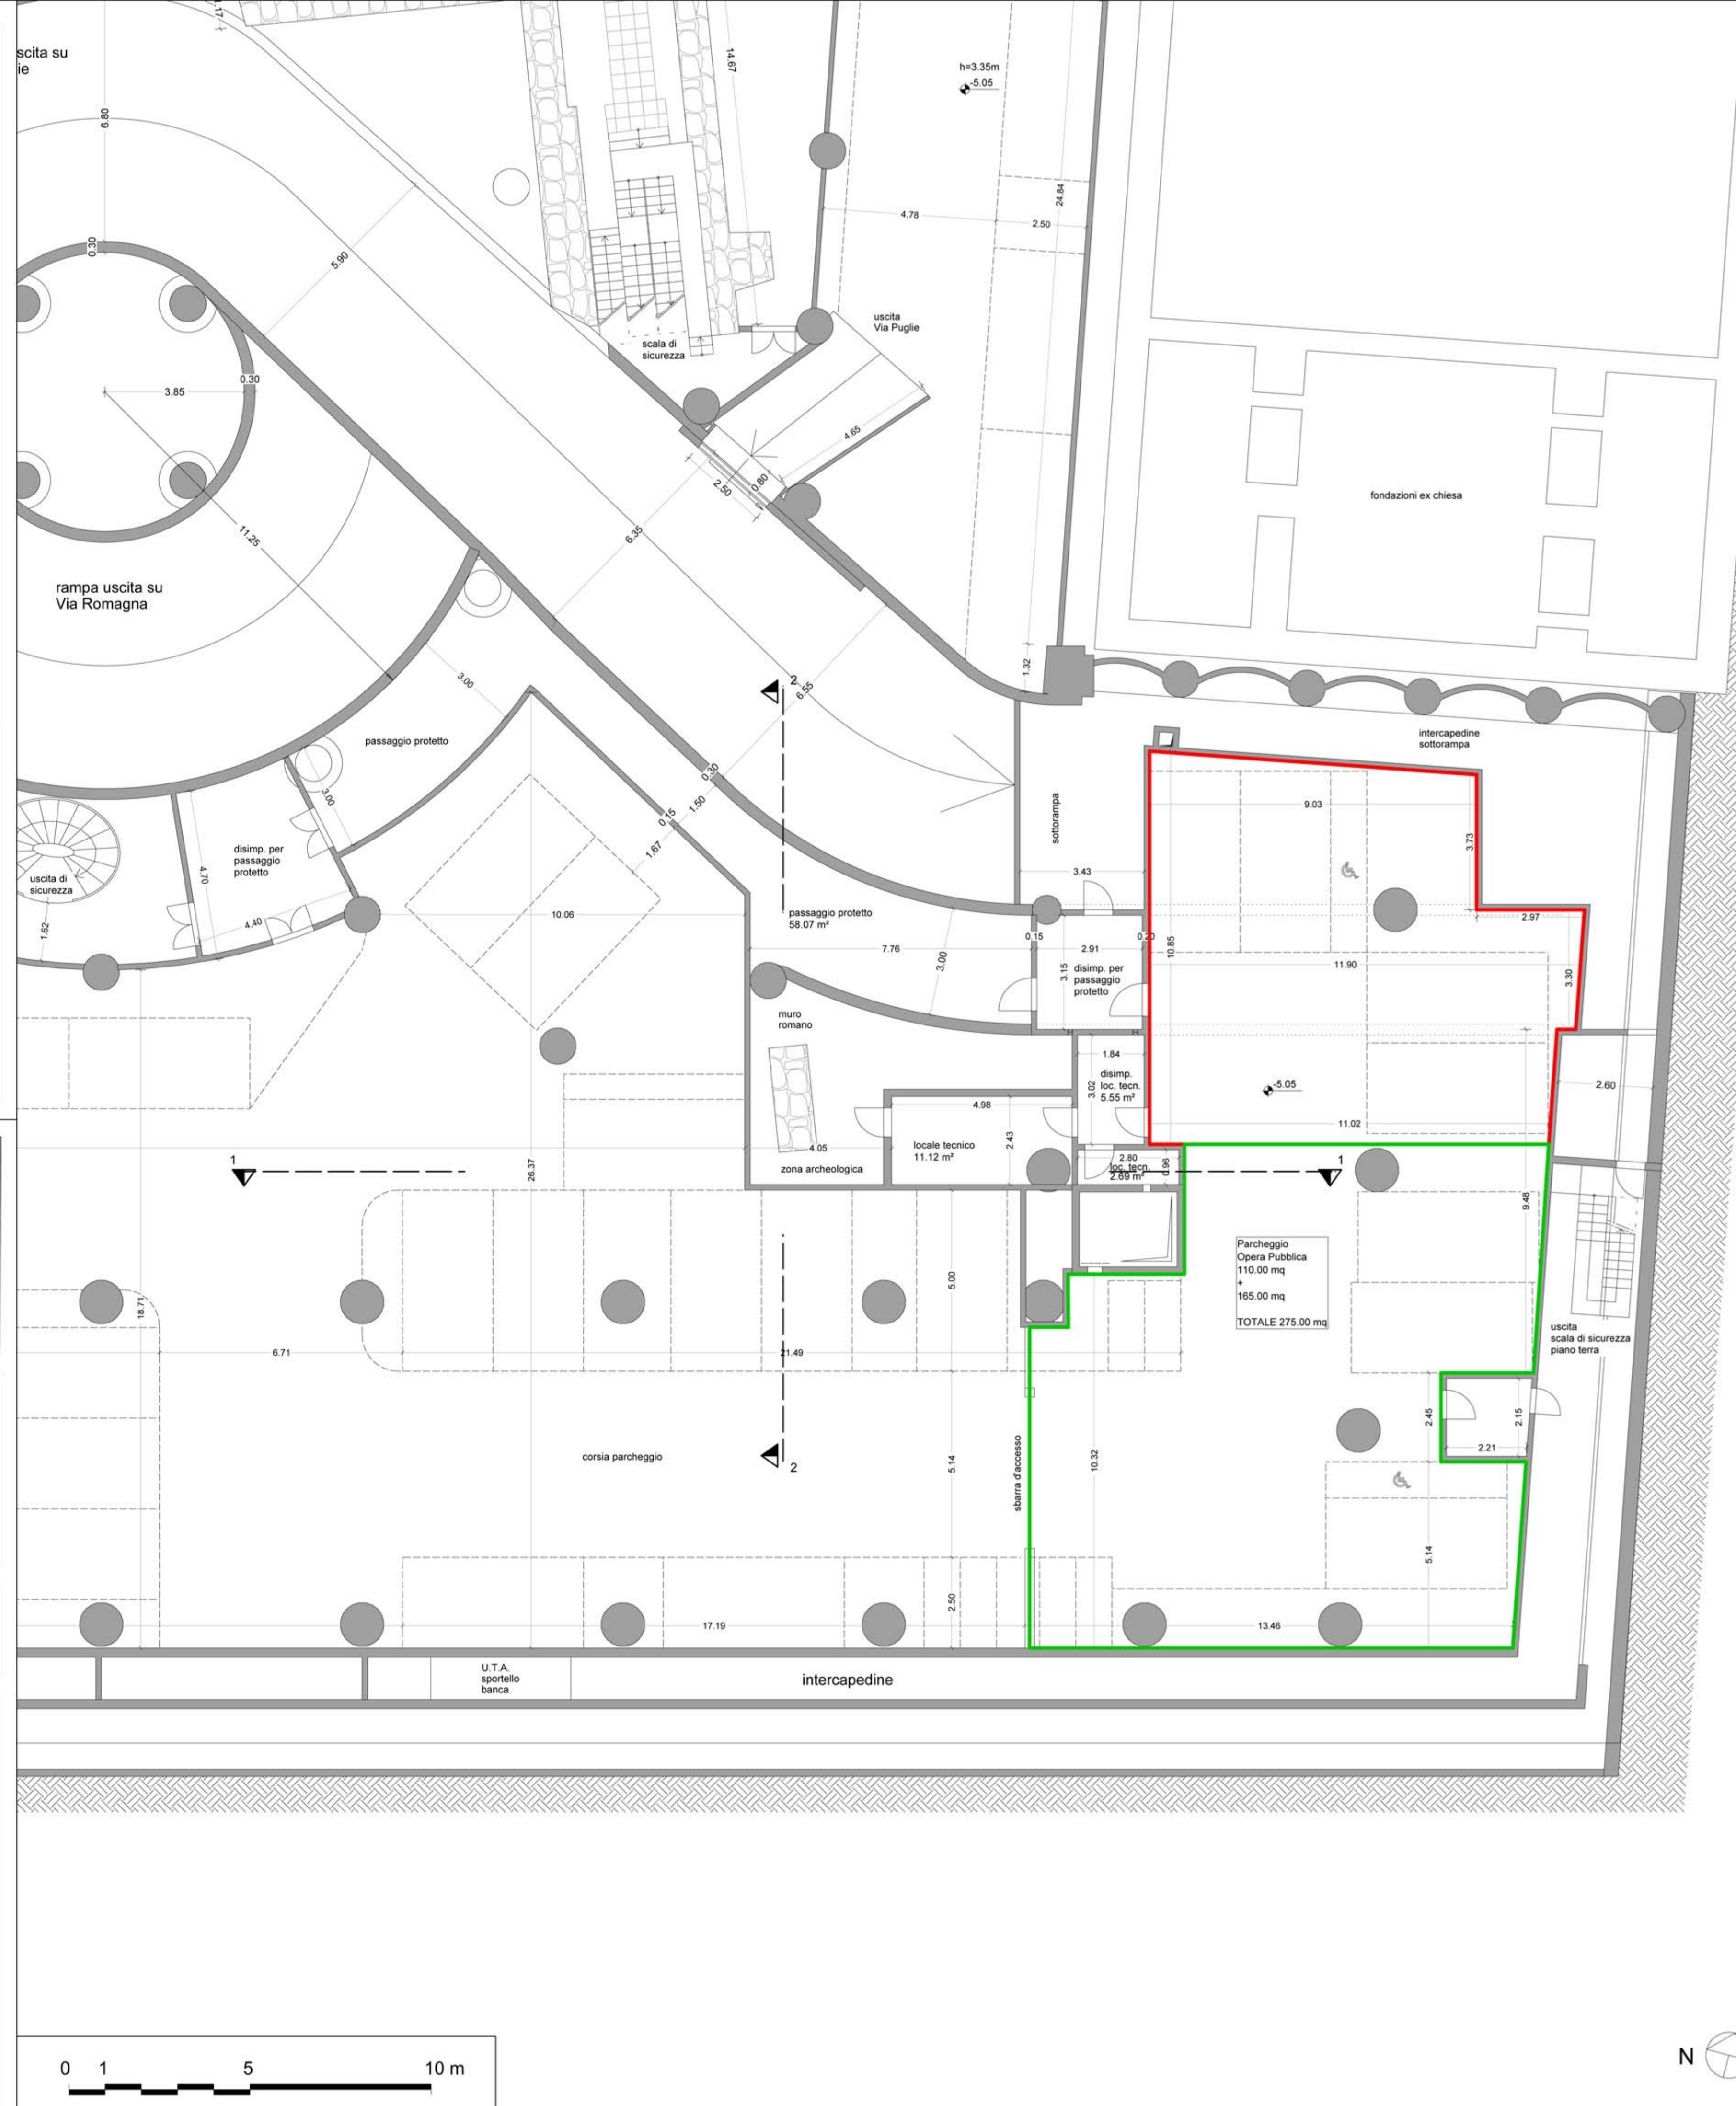


CALCOLO ANALITICO DELLA SUPERFICIE DI PARCHEGGIO DA ASSEGNARE ALL' OPERA PUBBLICA PIANO INTERRATO (-5.05 m)

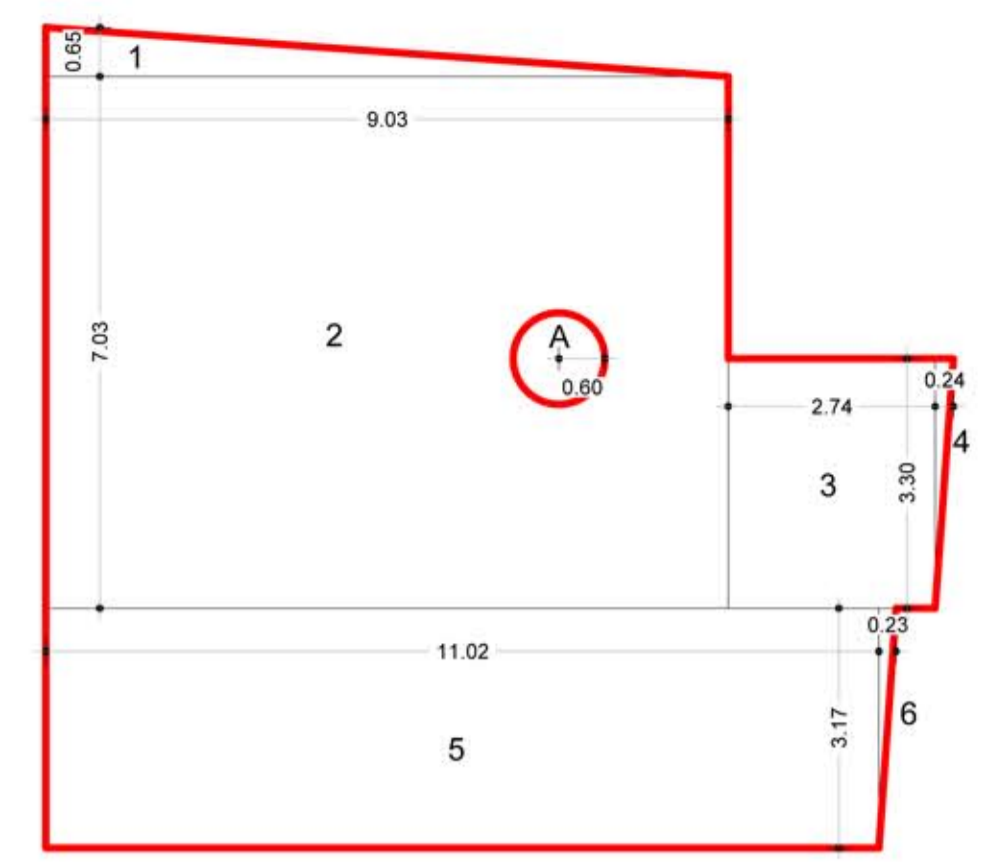

CALCOLO ANALITICO SUPERFICIE		
MISURE m		SUP. mq
1	(9.03 x 0.65) / 2	2.93
2	9.03 x 7.03	63.48
3	2.74 x 3.30	9.04
4	(0.24 x 3.30) / 2	0.39
5	11.02 x 3.17	34.93
6	(0.23 x 3.17) / 2	0.36
TOTALE		111.13
SUPERFICIE DA DETRARRE		
A	0.60 x 0.60 x 3.14	1.13
TOTALE		110.00

SUPERFICIE DI PARCHEGGIO DA ASSEGNARE ALL' OPERA PUBBLICA 110.00 MQ

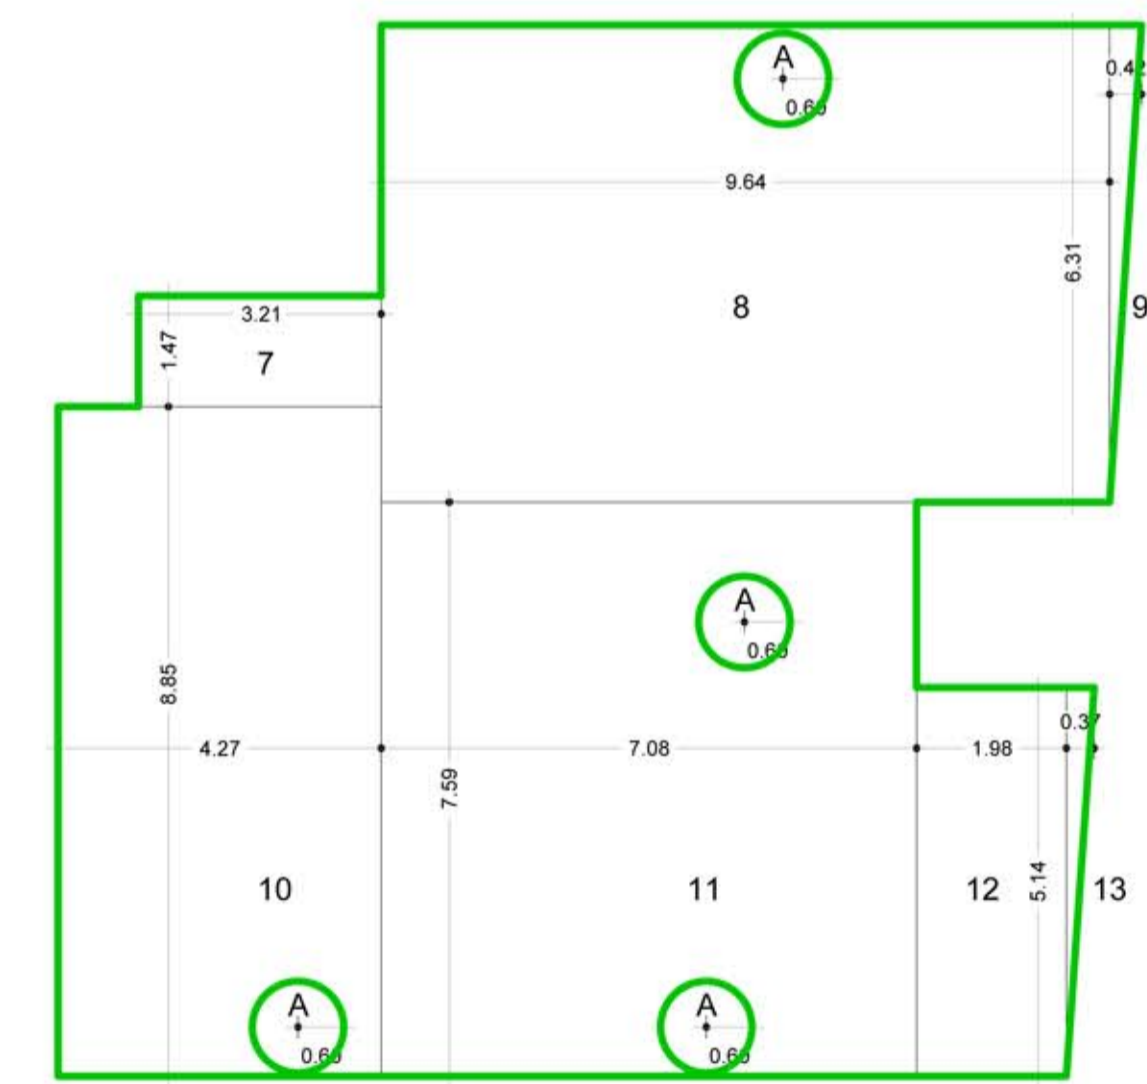

CALCOLO ANALITICO SUPERFICIE		
MISURE m		SUP. mq
7	3.21 x 1.47	4.72
8	9.64 x 6.31	60.83
9	(0.42 x 6.31) / 2	1.32
10	4.27 x 8.85	37.78
11	7.08 x 7.59	53.74
12	1.98 x 5.14	10.18
13	(0.37 x 5.14) / 2	0.95
TOTALE		169.52
SUPERFICIE DA DETRARRE		
A	(0.60 x 0.60 x 3.14) x 4	4.52
TOTALE		165.00

SUPERFICIE DI PARCHEGGIO PUBBLICO DA ASSEGNARE ALL' OPERA PUBBLICA 165.00 MQ

