


KEYPLAN

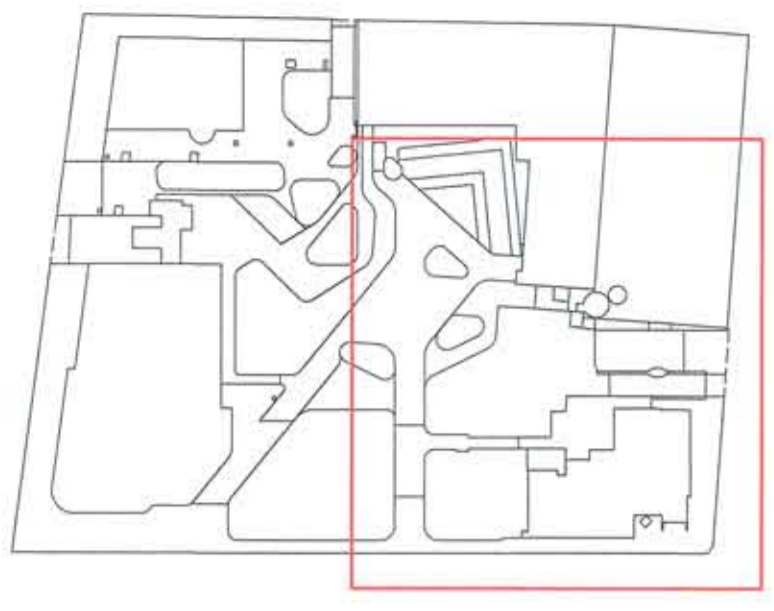

LEGENDA

- ZONA INTERESSATA DALL' INTERVENTO PER OPERA PUBBLICA
- ZONA NON INTERESSATA DALL' INTERVENTO
- AREE VERDI

ROMA CAPITALE
MUNICIPIO I

13 AGO. 2015
DPR/AR... (130382)

REALIZZAZIONE DI OPERA PUBBLICA
STRUTTURA DI SERVIZI SOCIO-ASSISTENZIALI
DEDICATA AI GIOVANI DIVERSAMENTE ABILI
ALL'INTERNO DI UN COMPLESSO IMMOBILIARE SITO IN ROMA,
VIA BONCOMPAGNI

PROGETTO DEFINITIVO
Ai sensi dell'art. 24 e seguenti DPR 207/2010
P.d.R. approvato con delibera A.C. N.55 del 16/09/2014

NUOVI TIPI

TITOLO ELABORATO
PIANTA PIANO TERRA - POST OPERAM
STRALCIO AREA D'INTERVENTO

TIPO ELABORATO
ARCHITETTONICO

PROPRIETA:
Fondo UniCredito Immobiliare Uno

PROFONISTI:
Torre SGR S.p.A.
Via Mario Carucci, 131
Roma, Italia
Ing. Lorenzo Casetta

PROJECT MANAGEMENT:
ROBUR PM S.r.l.
Via del Casacco, 49
00144 Roma, Italia

PROGETTAZIONE ARCHITETTONICA:
LSI ENGINEERING S.r.l.
Via Capo Miseno, 11
00141 Roma, Italia
Arch. Paolo Moreno Cavatton
C.F.: CVT PMR 59M09 F148X

PROGETTAZIONE IMPIANTI E STRUTTURE:
TECNIC Consulting Engineers S.p.A.
Via Panama 86/A
00198 Roma, Italia
Arch. Annamaria Di Fabio

Gruppo di progettazione
Arch. Odile Grégoire
Ing. Valentino Ruspi


Gruppo di progettazione
Ing. Angelo Cavarella
Ing. Francesco Volonteri
Arch. Chiara Guaglioli
Arch. Dimitra Kydas

ELABORATO
AR-008


DATA
28/01/2015

SCALA
1:100

TECNIC
Consulting Engineers

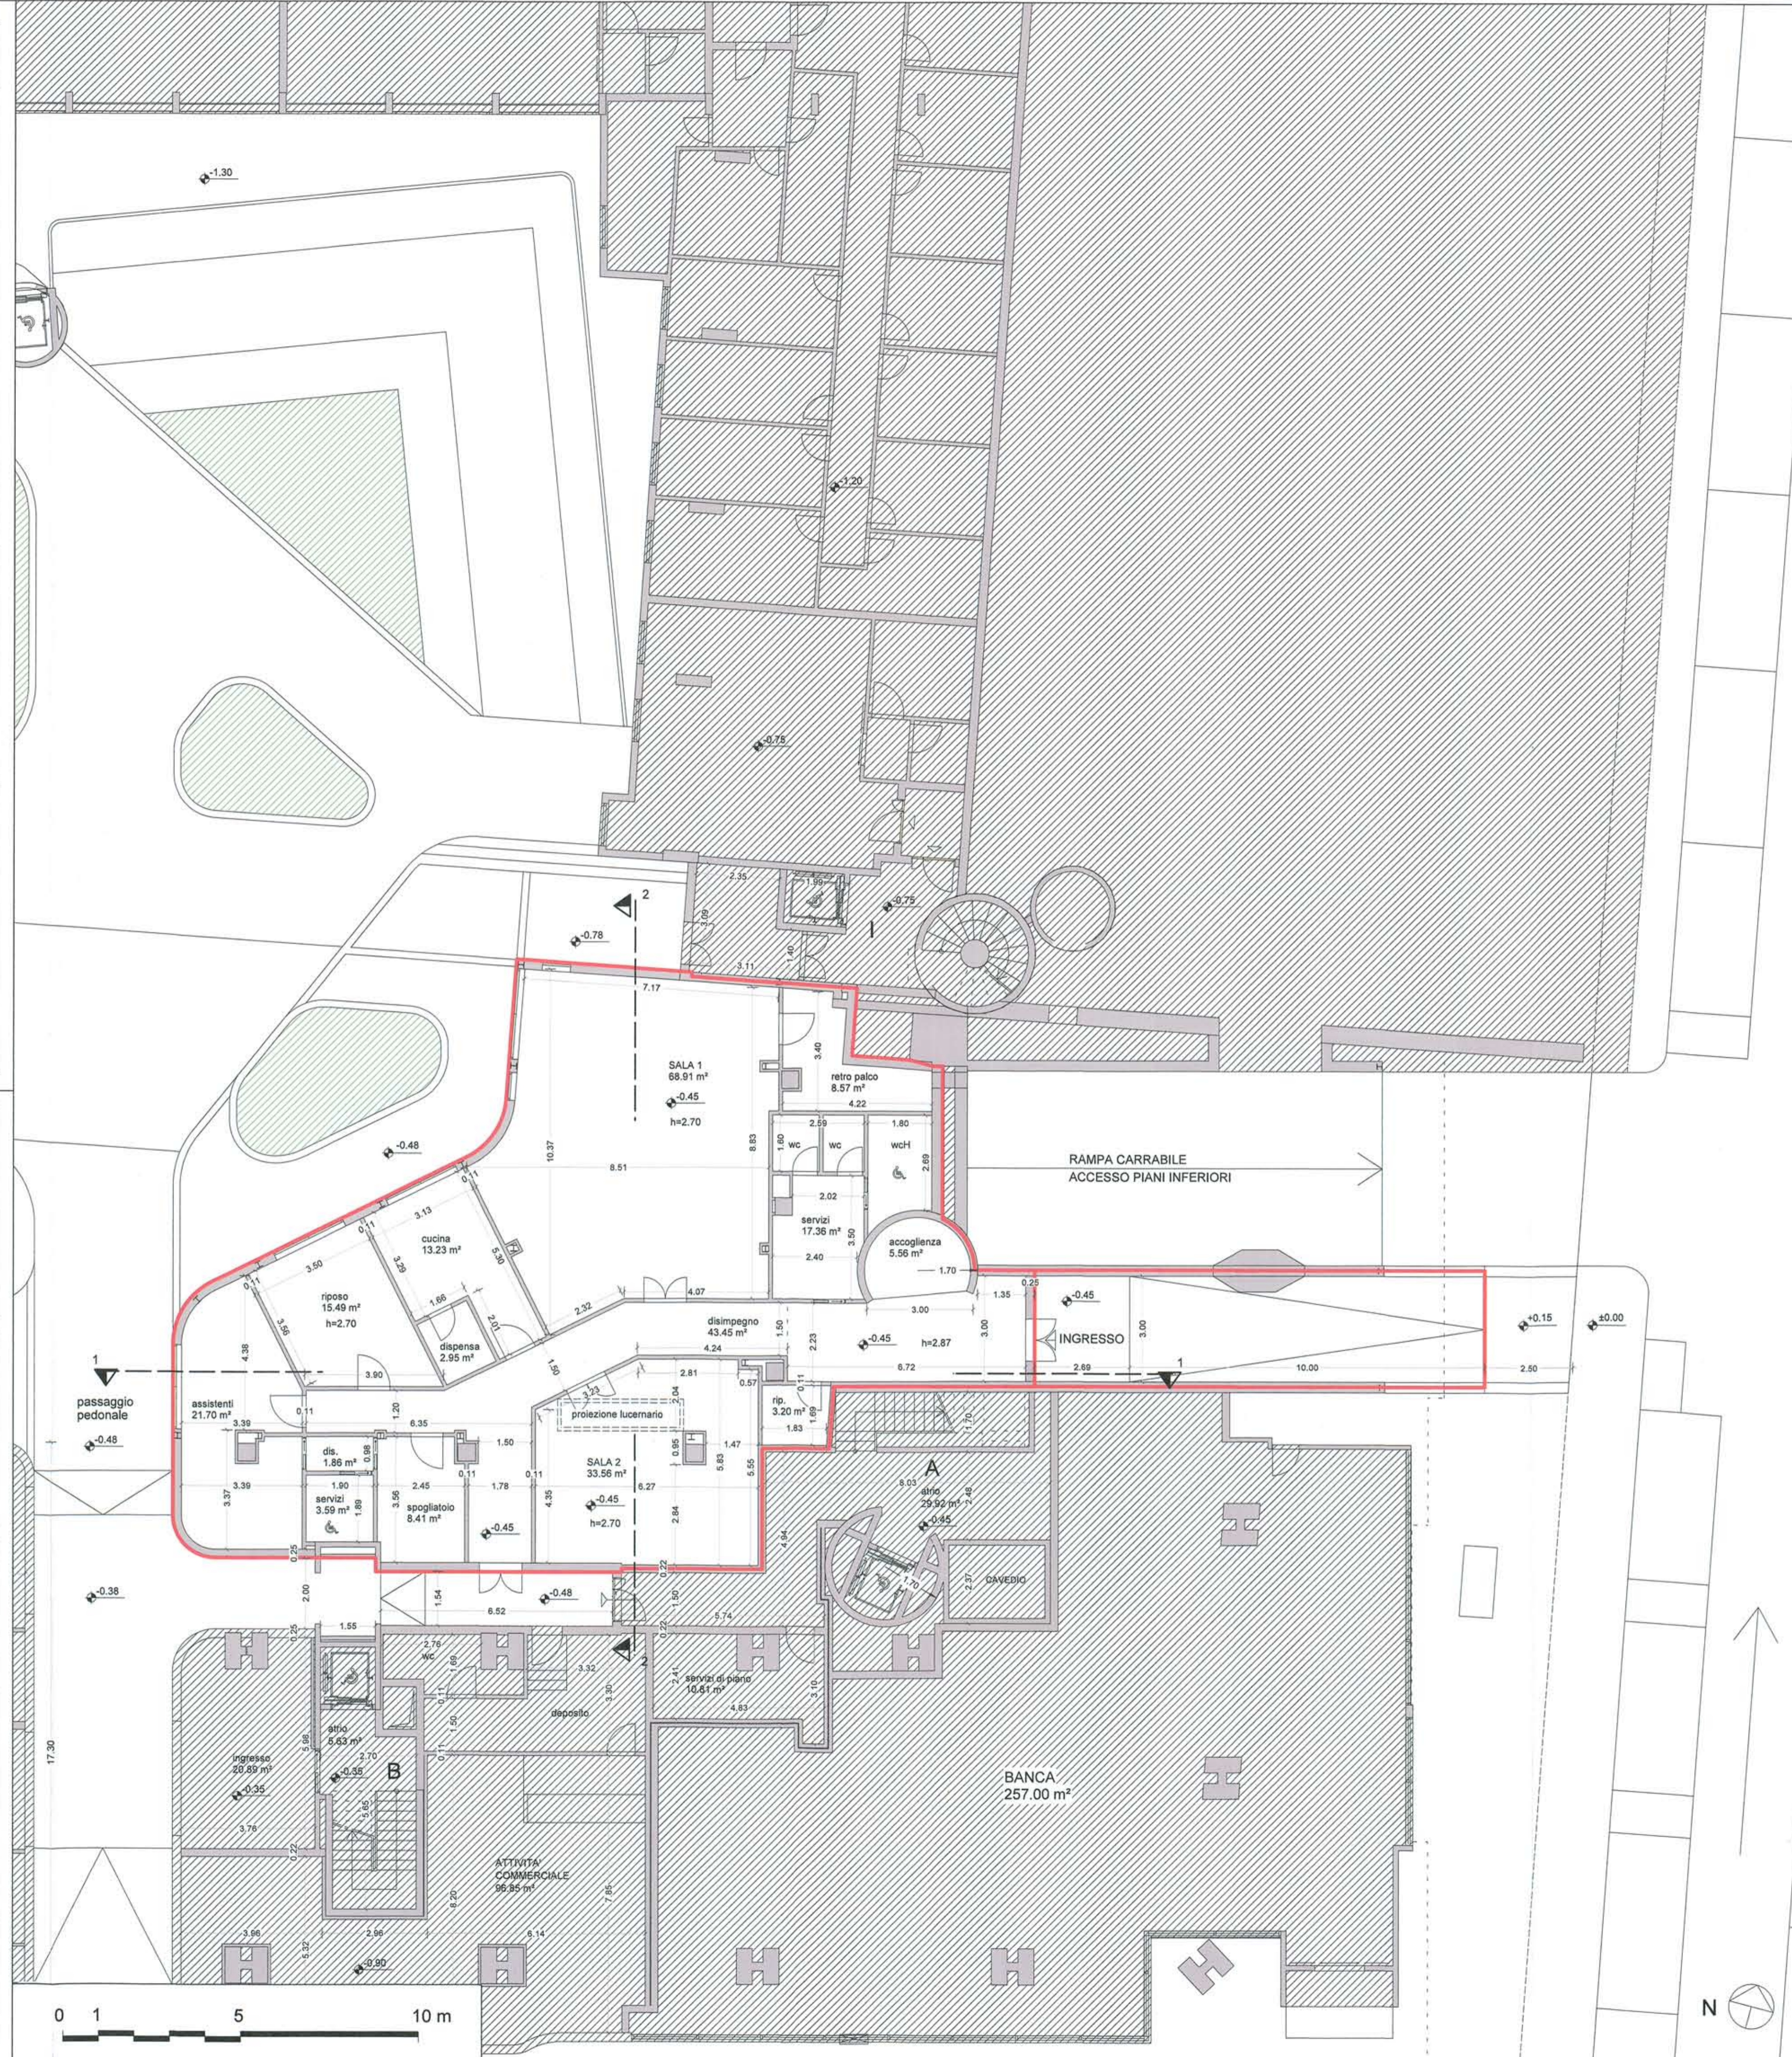

CALCOLO ANALITICO
DELLA SUPERFICIE UTILE LORDA
DA ASSEGNARE ALL' OPERA PUBBLICA
PIANO TERRA

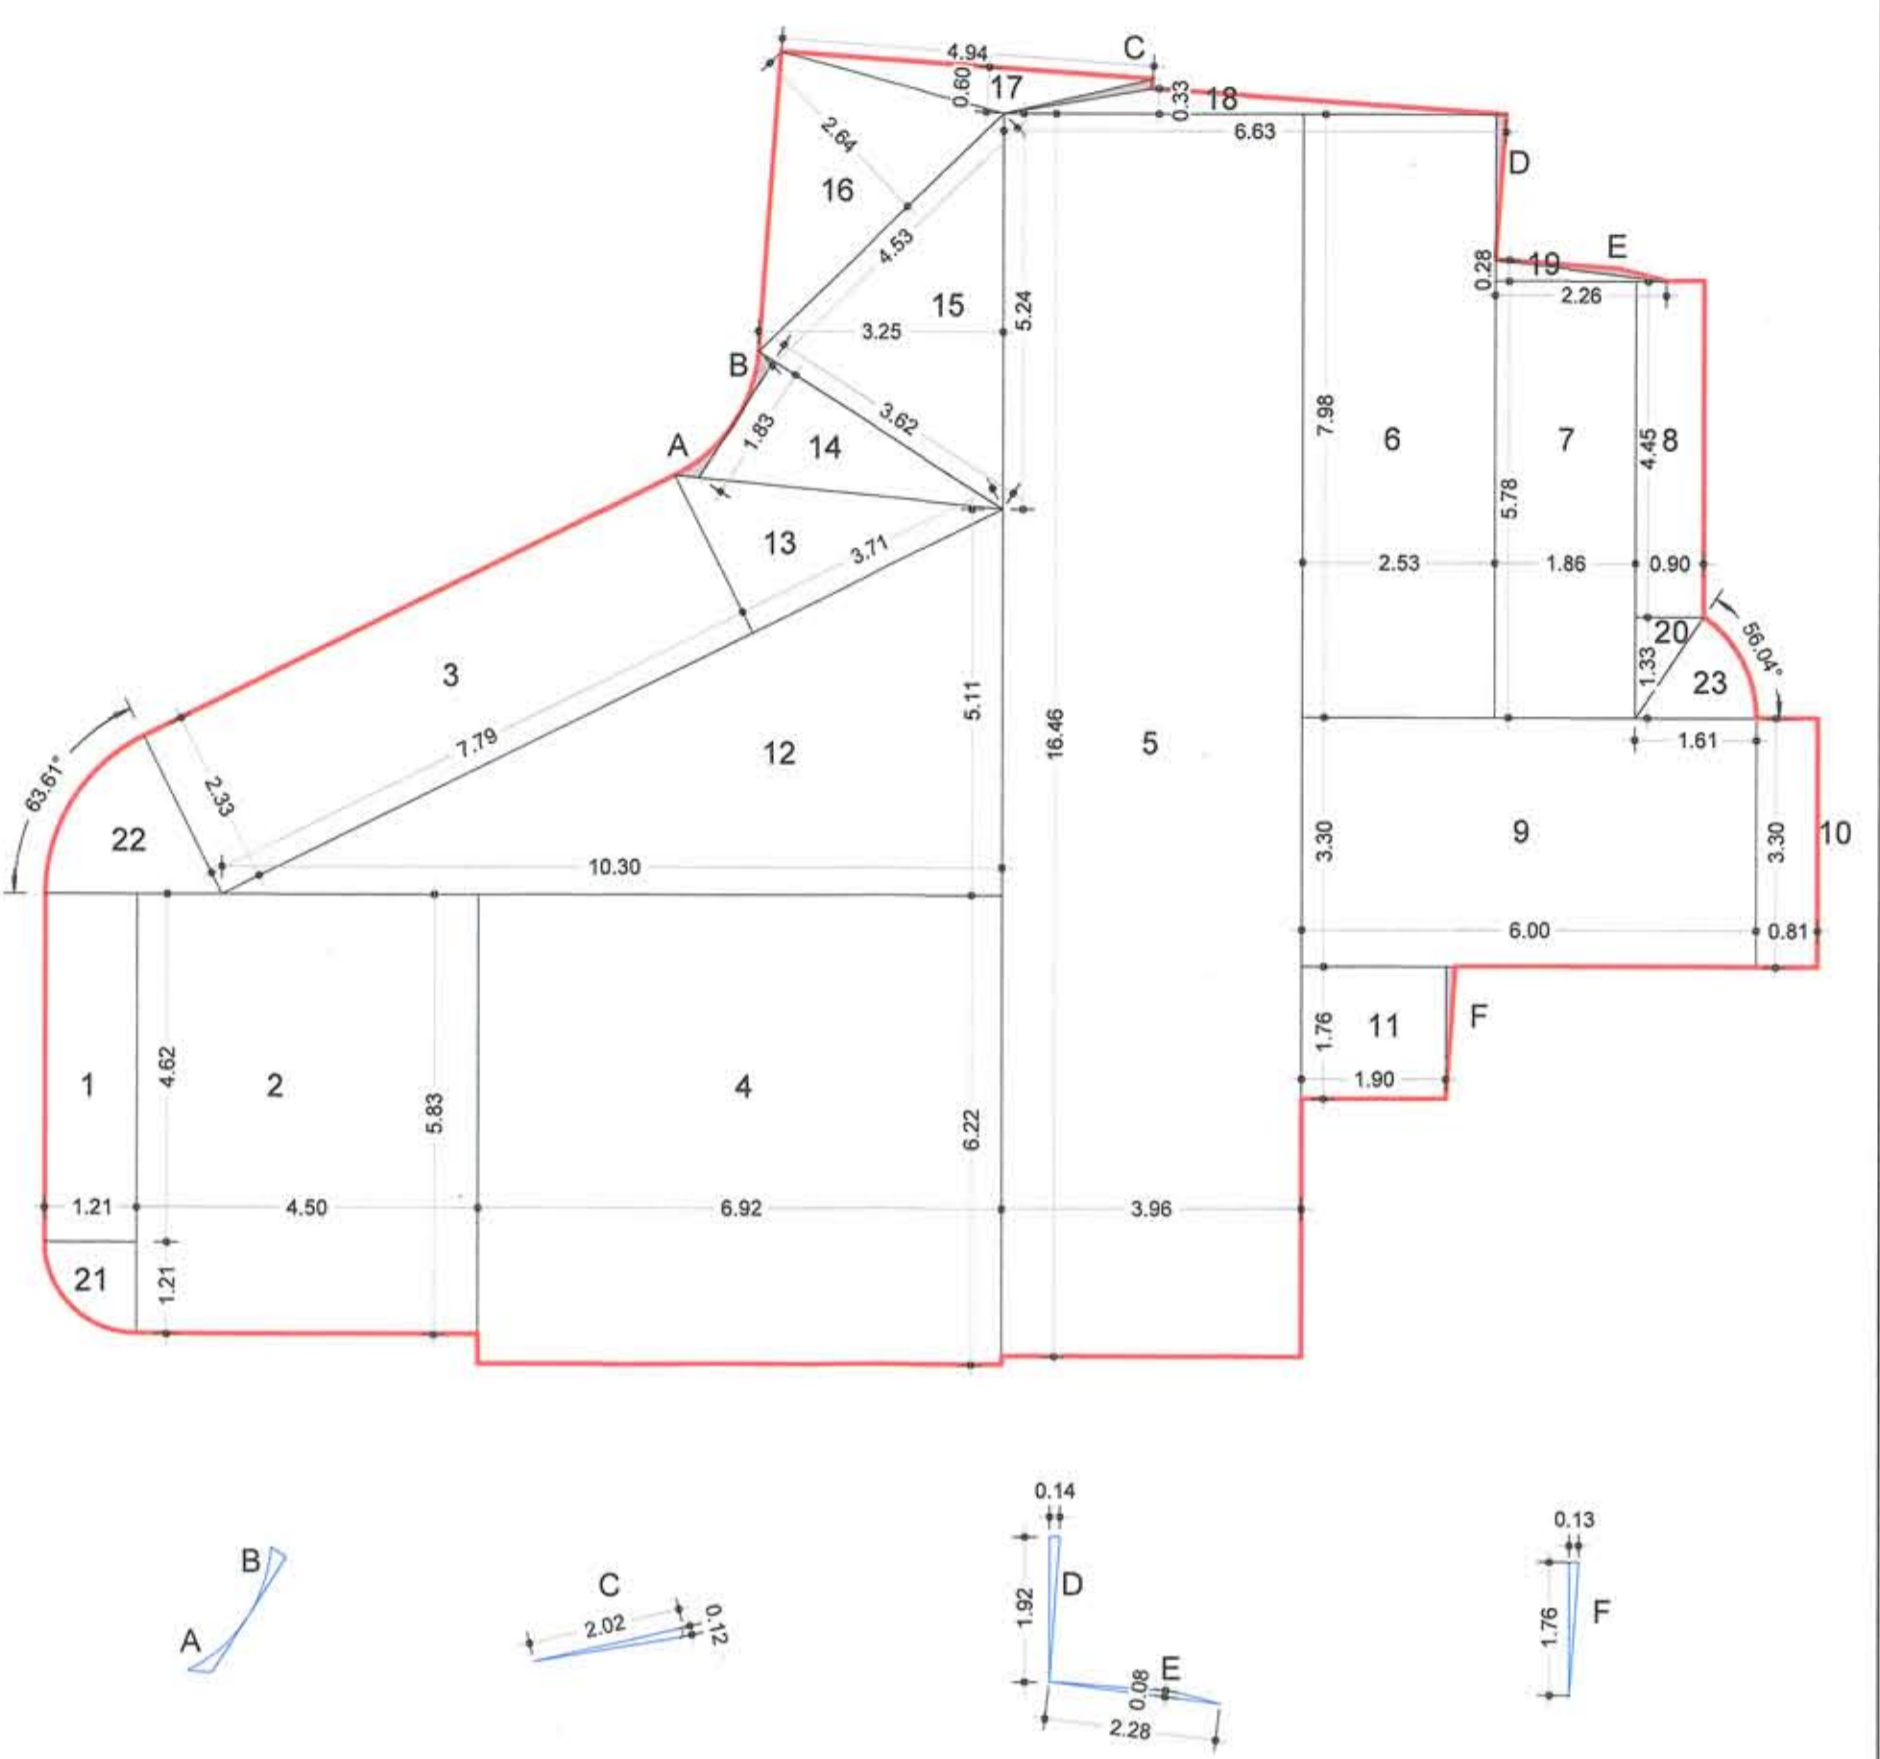

CALCOLO ANALITICO SUPERFICIE UTILE LORDA		
MISURE		SUP. mq
m		
1	1.21 x 4.62	5.59
2	4.50 x 5.83	26.23
3	7.79 x 2.33	18.15
4	6.92 x 6.22	43.04
5	3.96 x 16.46	65.18
6	2.53 x 7.98	20.19
7	1.86 x 5.78	10.75
8	0.90 x 4.45	4.00
9	6.00 x 3.30	19.80
10	0.81 x 3.30	2.67
11	1.90 x 1.76	3.34
12	(10.30 x 5.11) / 2	26.32
13	(3.71 x 2.33) / 2	4.32
14	(3.62 x 1.83) / 2	3.31
15	(5.24 x 3.25) / 2	8.51
16	(4.53 x 2.64) / 2	5.98
17	(4.94 x 0.60) / 2	1.48
18	(6.63 x 0.33) / 2	1.09
19	(2.26 x 0.28) / 2	0.32
20	(0.90 x 1.33) / 2	0.60

CALCOLO ANALITICO SUPERFICIE UTILE LORDA		
MISURE		SUP. mq
m		
21	(1.21 x 1.21 x 3.14) / 4	1.15
22	(2.33 x 2.33 x 3.14 x 63.61) / 360	1.15
23	(1.61 x 1.61 x 3.14 x 56.04) / 360	1.26
A	calcolo CAD, forma irregolare	0.06
B	calcolo CAD, forma irregolare	0.06
C	(2.02 x 0.12) / 2	0.12
D	(0.14 x 1.92) / 2	0.13
E	(2.28 x 0.08) / 2	0.09
F	(0.13 x 1.76) / 2	0.11
TOTALE		275.00

SUPERFICIE UTILE LORDA
DA ASSEGNARE ALL' OPERA PUBBLICA = 275.00 mq

