



KEYPLAN - ANTE OPERAM

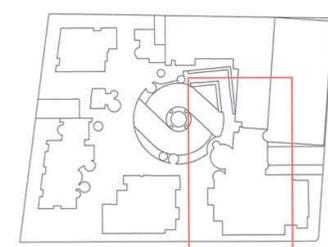

KEYPLAN - POST OPERAM

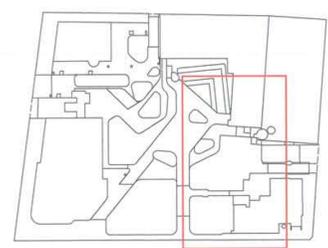

LEGENDA

- ZONA INTERESSATA DALL' INTERVENTO PER OPERA PUBBLICA
- ZONA NON INTERESSATA DALL' INTERVENTO
- PORZIONE DI EDIFICIO CHE SARA' DEMOLITO PRIMA DELLA REALIZZAZIONE DELL' INTERVENTO

ROMA CAPITALE
MUNICIPIO I

13 AGO. 2015
130382

REALIZZAZIONE DI OPERA PUBBLICA
STRUTTURA DI SERVIZI SOCIO-ASSISTENZIALI
DEDICATA AI GIOVANI DIVERSAMENTE ABILI
ALL'INTERNO DI UN COMPLESSO IMMOBILIARE SITO IN ROMA,
VIA BONCOMPAGNI

PROGETTO DEFINITIVO
Ai sensi dell'art. 24 e seguenti DPR 207/2010
P.d.R. approvato con delibera A.C. N.55 del 16/09/2014

NUOVI TIPI

TITOLO ELABORATO
**PIANTA PIANO COPERTURA
DEMOLIZIONI - COSTRUZIONI**

TIPO ELABORATO
ARCHITETTONICO


PROPRIETA: Fondo Unico Immobiliare Uno		PROJECT MANAGEMENT: ROBUR PM S.r.l. Via del Caucaso, 49 00144 Roma, Italia	
PROGETTISTI: Tomè SGR S.p.A. Via Mario Carucci, 131 Roma, Italia		PROGETTAZIONE ARCHITETTONICA: LSI ENGINEERING S.r.l. Via Capo Miseno, 11 00141 Roma, Italia Arch. Paolo Moreno Cavatton C.F. - CVT PMR 59M09 F148X	
R.L.P.P.: Ing. Lorenzo Capella		Gruppo di progettazione: Arch. Odile Gregoire Ing. Valentino Ruspi	
REVISIONE 01	01/07/2015	NUOVI TIPI	
N	DATA	OGGETTO	

ELABORATO
AR-014


DATA
29/01/2015

SCALA
1:100

ANTE DEMOLIZIONI

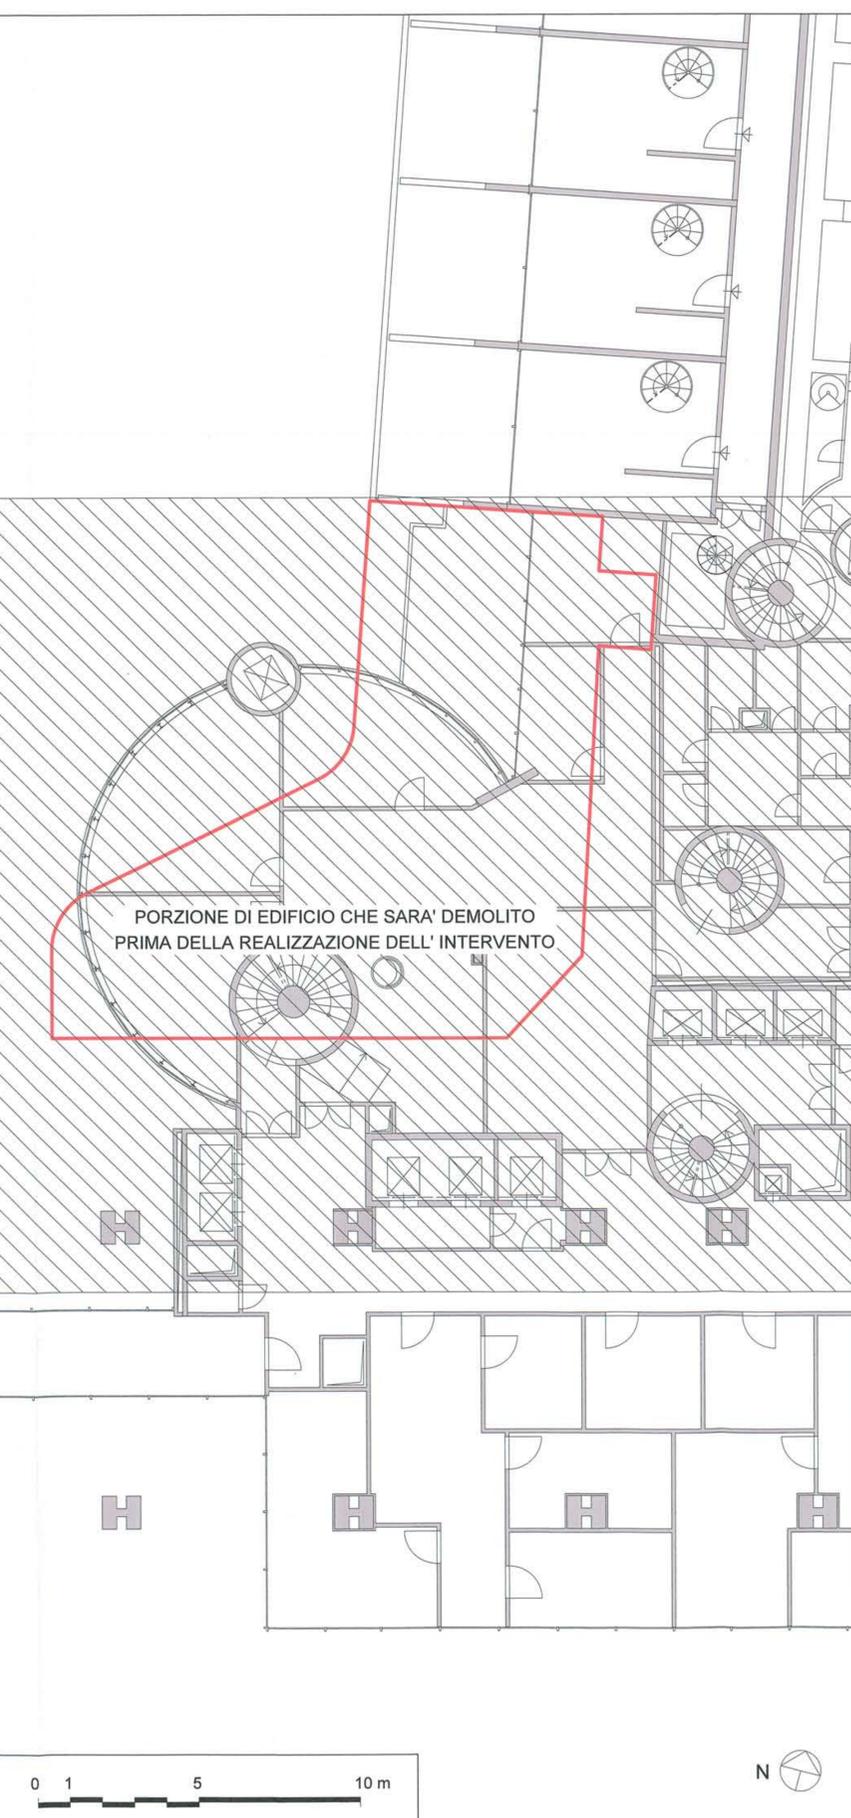

ANTE OPERAM

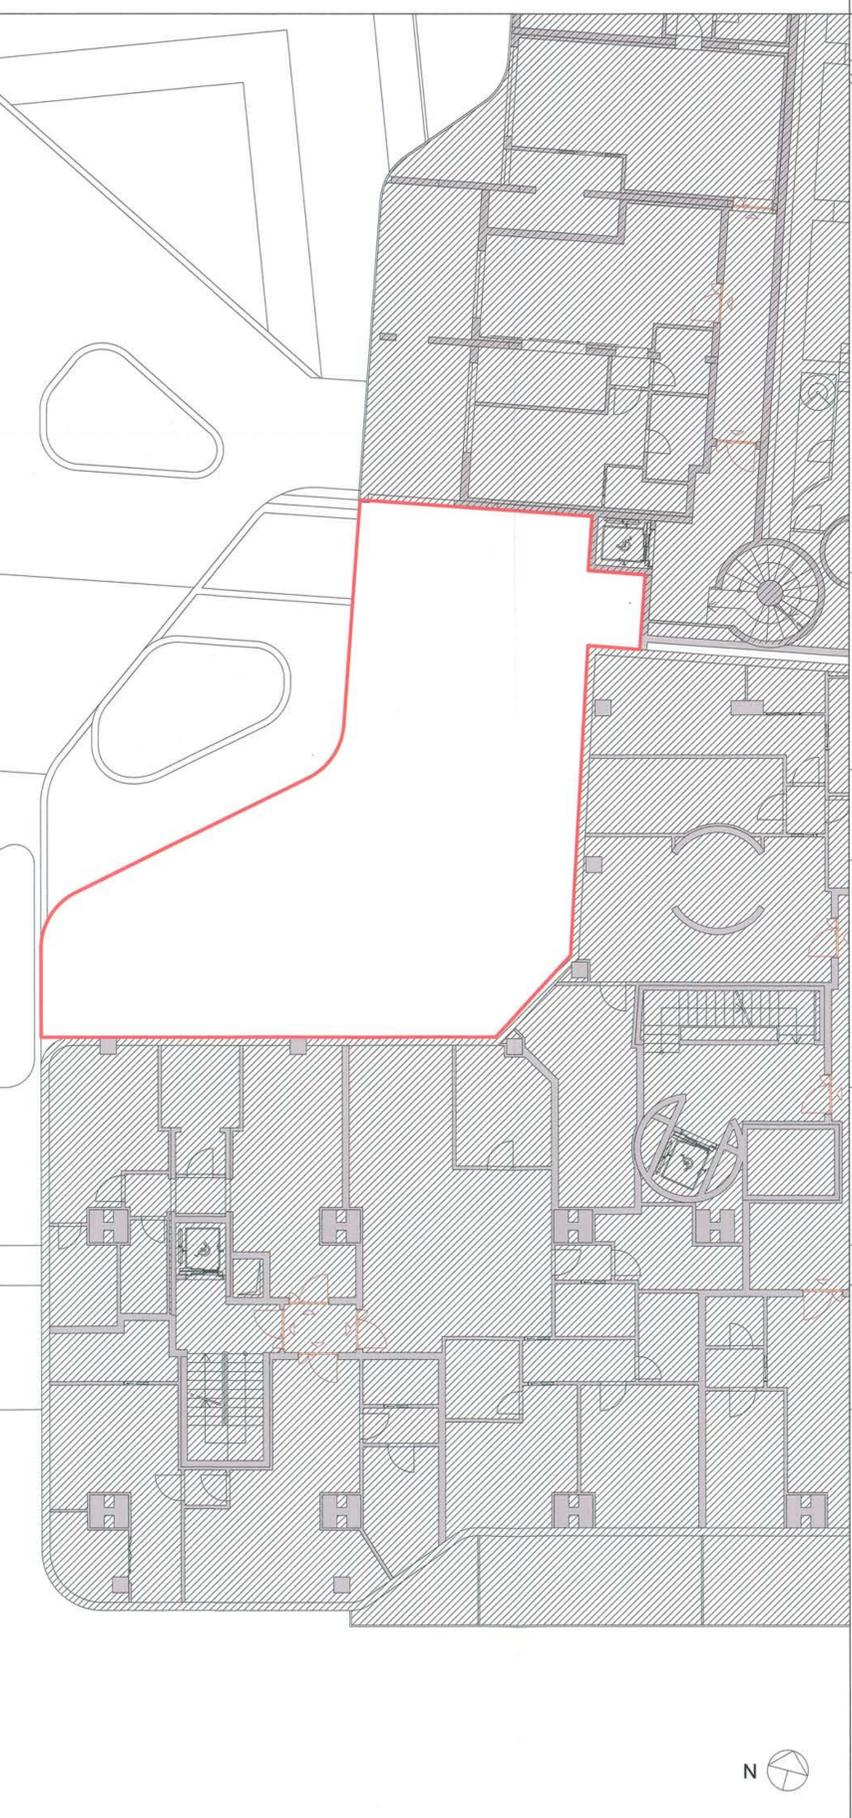

POST OPERAM - COPERTURA VERDE

