

**Legenda**

Perimetro Piano di Assetto Stazione Tiburtina

**ATTREZZATURE E SERVIZI PUBBLICI E PRIVATI**

- Attrezzature per l'istruzione di livello locale
- A** Asilo nido e Scuola dell'infanzia
- S** Scuola primaria e Scuola secondaria di I grado
- P** Istituti comprensivi
- Attrezzature per l'istruzione di livello urbano
- S** Istituti per l'istruzione superiore
- U** Università e ricerca scientifica
- Pubblica amministrazione di livello locale
- S** P.S., Carabinieri, Vigili, etc.
- C** Municipi, Enti e istituti comunali, Uffici postali, etc.
- Pubblica amministrazione di livello urbano
- M** Ministeri
- E** Enti ed altre istituzioni dello Stato
- A** Altri
- Attrezzature per il commercio di livello locale
- M** Mercati rionali
- S** Supermercati
- P** Pubblici esercizi
- Attrezzature per il commercio di livello urbano
- C** Centri commerciali e ipermercati
- Attrezzature culturali per il tempo libero di livello locale
- B** Biblioteche di quartiere
- L** Attrezzature ludico-ricreative
- F** Centri polifunzionali, centri anziani
- I** Impianti sportivi coperti e scoperti
- Attrezzature culturali per il tempo libero di livello urbano
- C** Biblioteche, centri culturali e centri studi
- S** Spettacolo (cinema, teatri, auditori, ...)
- I** Impianti sportivi coperti e scoperti
- R** Attrezzature ricettive
- M** Attrezzature congressuali, espositive e museali
- Attrezzature socio-sanitarie di livello locale
- A** Asl, Centri assistenziali, etc.
- Attrezzature socio-sanitarie di livello urbano
- H** Ospedali
- C** Cliniche, case di riposo, poliambulatori
- Edifici e attrezzature religiose di livello locale
- P** Parrocchie
- Edifici e attrezzature religiose di livello urbano
- C** Chiese cattoliche
- N** Edifici di culto non cattolici
- V** Conventi, collegi, istituti religiosi, etc.
- Giardini pubblici attrezzati e spazi pedonali
- Parchi urbani e territoriali
- Attrezzature della mobilità
- F** Edifici di stazione ferroviaria
- M** Edifici di stazione metropolitana
- B** Capolinea bus ATAC e COTRAL
- D** Depositi bus ATAC e COTRAL
- T** Autostazioni nazionali e internazionali
- P** Parcheggi

- Aree militari
- Attrezzature tecnologiche (AMA, ENEL, etc.)
- Aree cimiteriali
- Campo nomadi

**ATTIVITA' NON RESIDENZIALI**


- Uffici privati
- Insediamenti produttivi e artigianali
- Impianti di rottamazione, deposito e stoccaggio
- Insediamenti misti (residenziali, terziarie, commerciali e produttive)

**AREE LIBERE**

- Aree boschive e arbustive
- Aree coltivate e orti
- Aree prative e incolte

**ALTRO**

- Tessuti edilizi prevalentemente residenziali
- Aree ed edifici dismessi e inutilizzati
- Occupazioni temporanee
- Aree in trasformazione

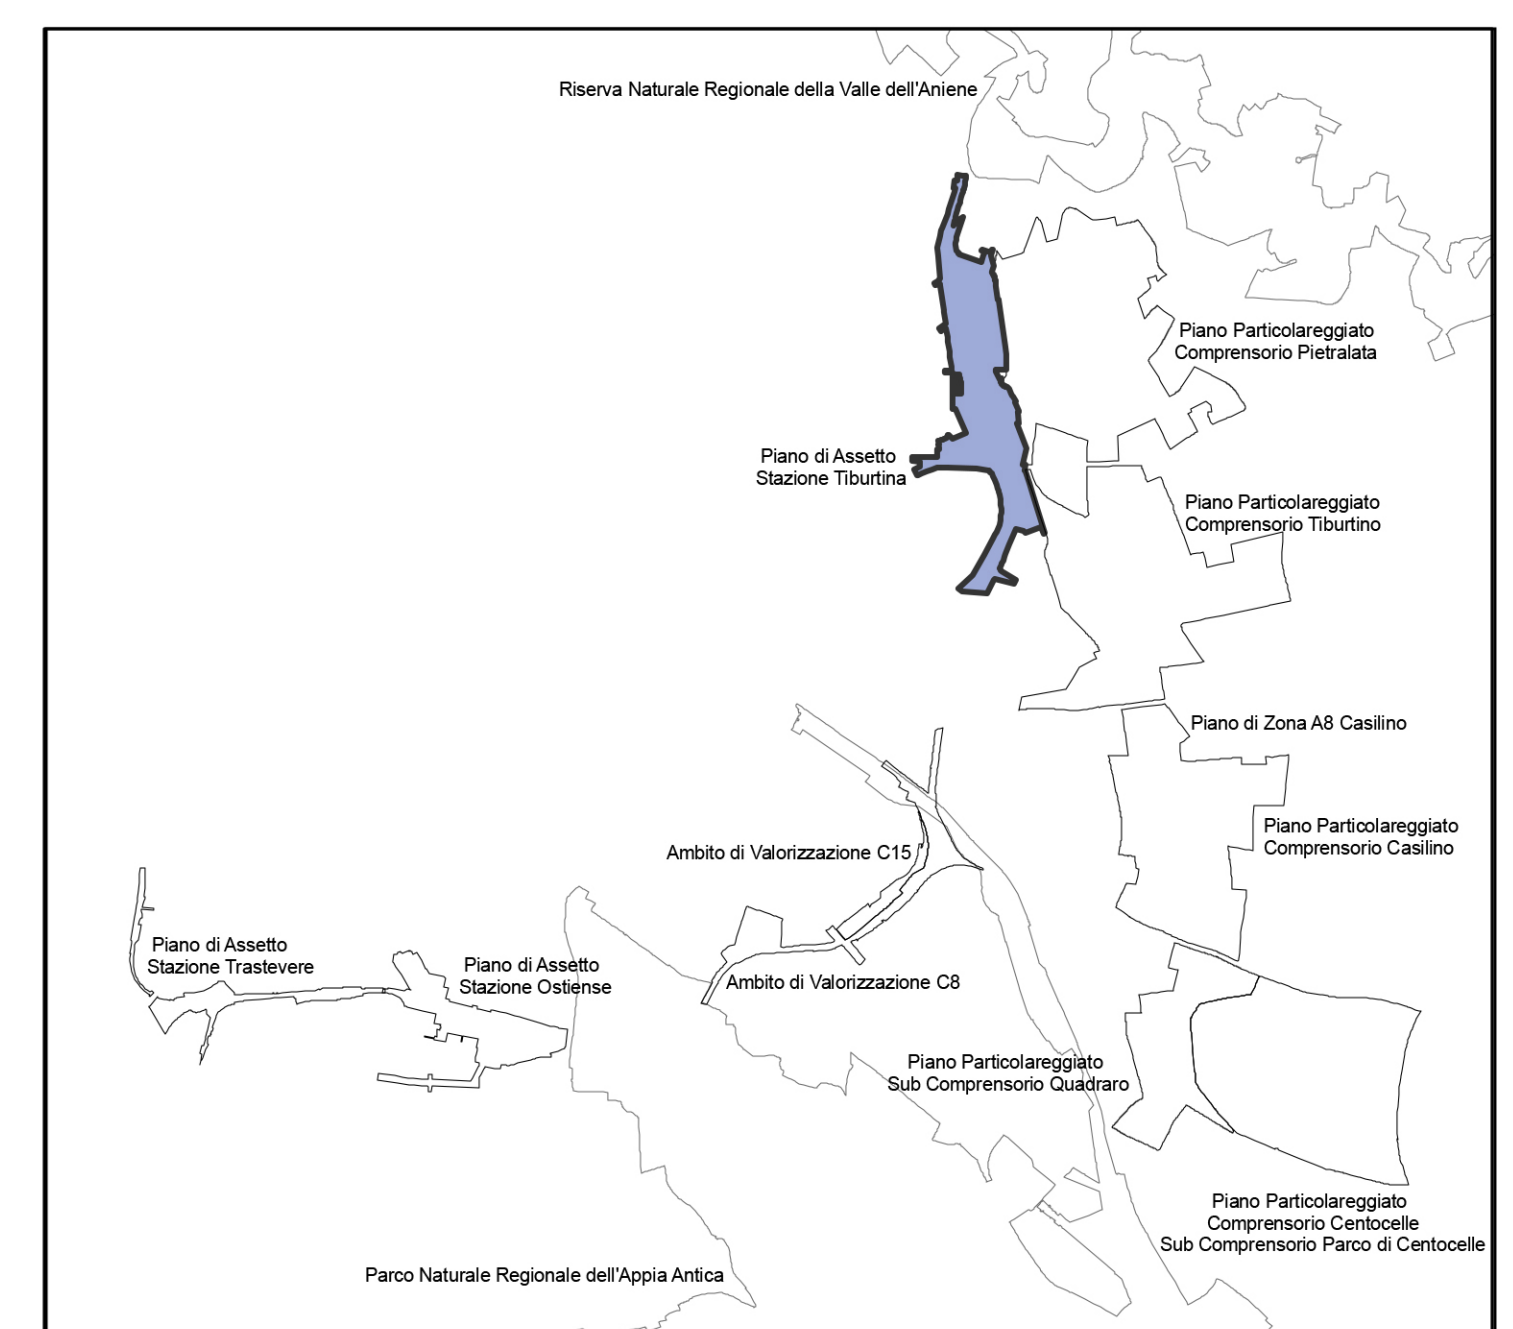

**ANELLO VERDE**

**SCHEMA DI ASSETTO GENERALE**

**ROMA**

Dipartimento Programmazione e Attuazione Urbanistica  
Direzione Rigenerazione Urbana

**RISORSE**

PER ROMA

Assessorato all'Urbanistica  
Assessore: arch. Luca Montuori

Dipartimento Programmazione e Attuazione Urbanistica  
Direttore: arch. Cinzia Esposito

Direzione Rigenerazione Urbana  
Direttore: arch. Silvia Capurro

Funzionario Titolare di Posizione Organizzativa: arch. Pierluigi Masi

Amministratore Delegato  
ing. Giuseppe Novello

Area Territoriale  
Direttore: arch. Massimo Mengoni

Responsabile di progetto per la progettazione urbana: arch. Angelo Todaro

**ANELLO VERDE**

Ambito Strategico del Ferro e Ambito Ex SDO

**SCHEMA DI ASSETTO GENERALE**

APPROFONDIMENTI ANALITICI - USI ATTUALI E FUNZIONI

Piani di Assetto delle Stazioni

Usi attuali e funzioni Stazione Tiburtina

**A3 b**

scala 1:5.000

giugno 2020