


## Legenda

Perimetro Piano di Assetto Stazione Ostiense

### ATTREZZATURE E SERVIZI PUBBLICI E PRIVATI

- Attrezzature per l'istruzione di livello locale
- A Asilo nido e Scuola dell'infanzia
- S Scuola primaria e Scuola secondaria di I grado
- P Istituti comprensivi
- Attrezzature per l'istruzione di livello urbano
- S Istituti per l'istruzione superiore
- U Università e ricerca scientifica
- Pubblica amministrazione di livello locale
- S P.S., Carabinieri, Vigili, etc.
- C Municipi, Enti e istituti comunali, Uffici postali, etc.
- Pubblica amministrazione di livello urbano
- M Ministeri
- E Enti ed altre istituzioni dello Stato
- A Altri
- Attrezzature per il commercio di livello locale
- M Mercati rionali
- S Supermercati
- P Pubblici esercizi
- Attrezzature per il commercio di livello urbano
- C Centri commerciali e ipermercati
- Attrezzature culturali per il tempo libero di livello locale
- B Biblioteche di quartiere
- L Attrezzature ludico-ricreative
- F Centri polifunzionali, centri anziani
- I Impianti sportivi coperti e scoperti
- Attrezzature culturali per il tempo libero di livello urbano
- C Biblioteche, centri culturali e centri studi
- S Spettacolo (cinema, teatri, auditori, ...)
- I Impianti sportivi coperti e scoperti
- R Attrezzature ricettive
- M Attrezzature congressuali, espositive e museali
- Attrezzature socio-sanitarie di livello locale
- A Asl, Centri assistenziali, etc.
- Attrezzature socio-sanitarie di livello urbano
- H Ospedali
- C Cliniche, case di riposo, poliambulatori
- Edifici e attrezzature religiose di livello locale
- P Parrocchie
- Edifici e attrezzature religiose di livello urbano
- C Chiese cattoliche
- N Edifici di culto non cattolici
- V Conventi, collegi, istituti religiosi, etc.
- Giardini pubblici attrezzati e spazi pedonali
- Parchi urbani e territoriali
- Attrezzature della mobilità
- F Edifici di stazione ferroviaria
- M Edifici di stazione metropolitana
- B Capolinea bus ATAC e COTRAL
- D Depositi bus ATAC e COTRAL
- T Autostazioni nazionali e internazionali
- P Parcheggi
- Aree militari
- Attrezzature tecnologiche (AMA, ENEL, etc.)
- Aree cimiteriali
- Campo nomadi
- ATTIVITA' NON RESIDENZIALI**
- Uffici privati
- Insediamenti produttivi e artigianali
- Impianti di rottamazione, deposito e stoccaggio
- Insediamenti misti (residenziali, terziarie, commerciali e produttive)
- AREE LIBERE**
- Aree boschive e arbustive
- Aree coltivate e orti
- Aree prative e incolte
- ALTRO**
- Tessuti edilizi prevalentemente residenziali
- Aree ed edifici dismessi e inutilizzati
- Occupazioni temporanee
- Aree in trasformazione

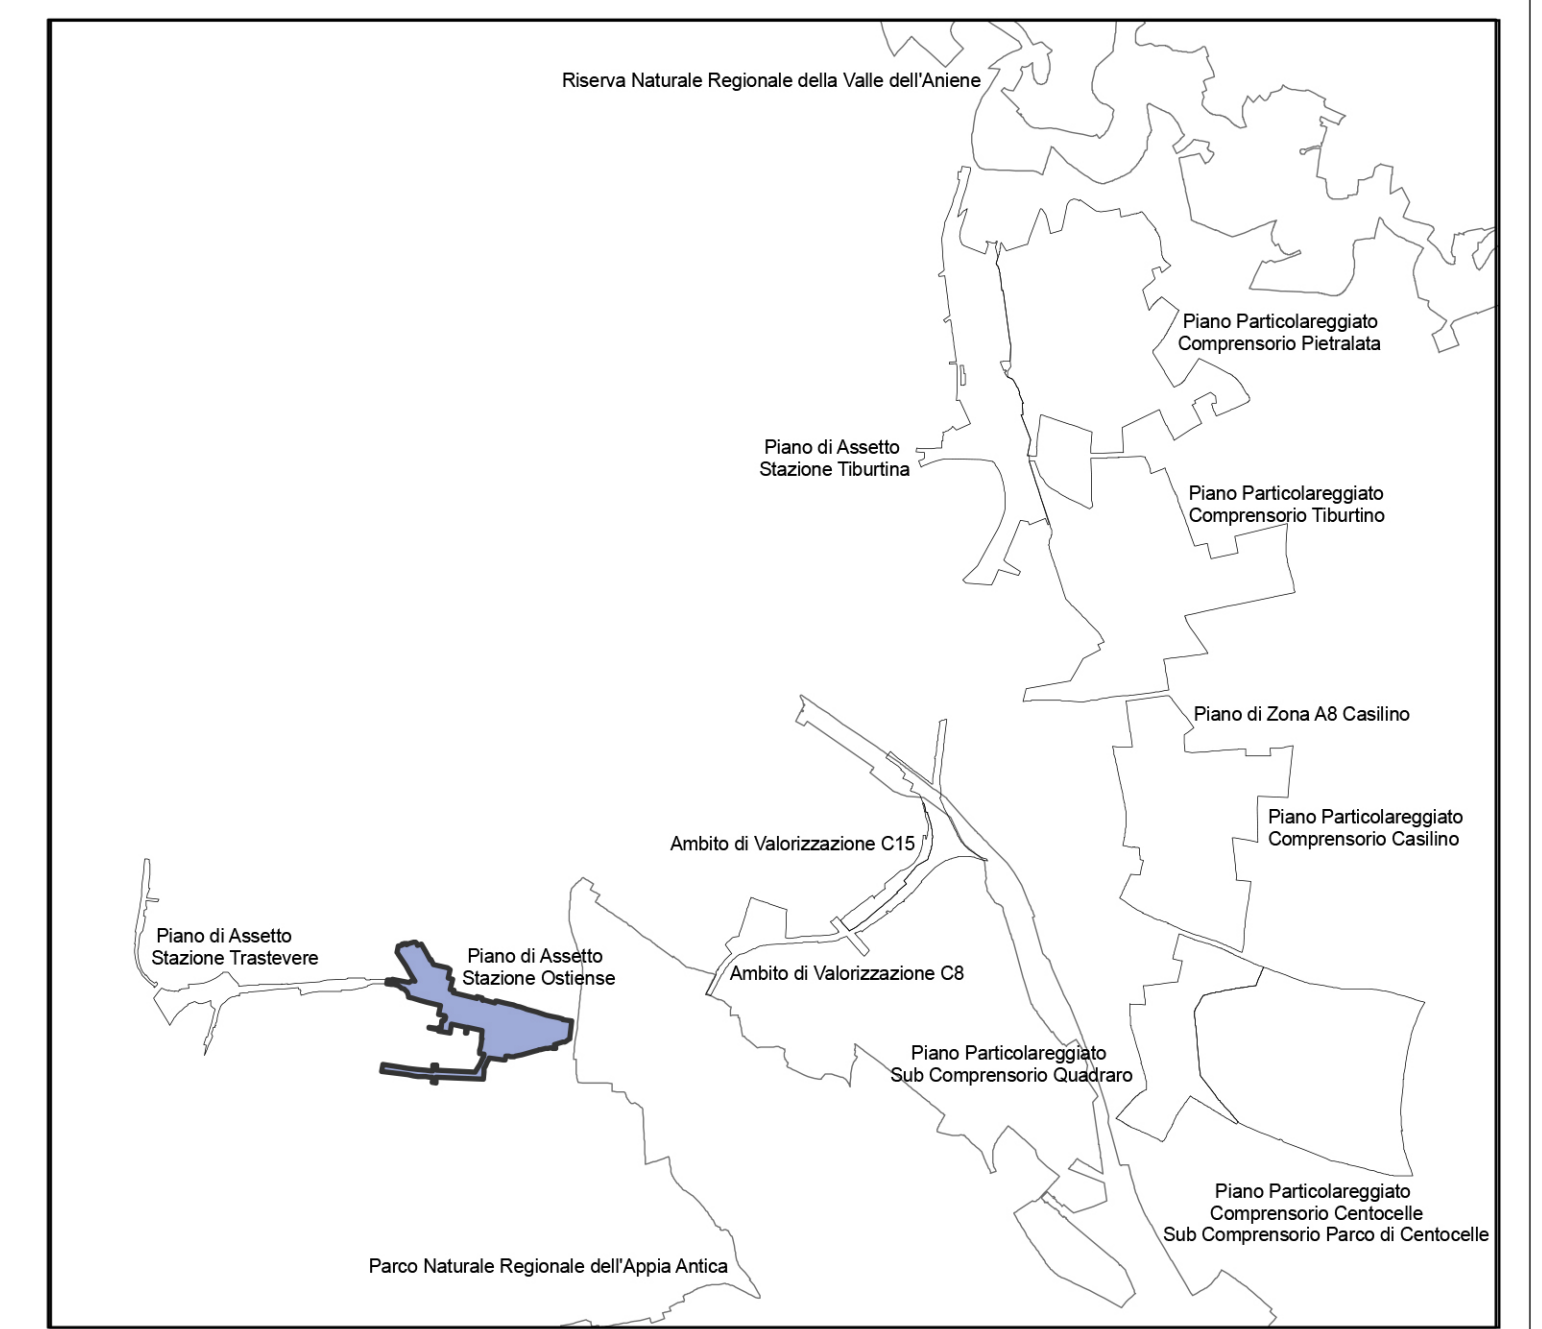

ANELLO VERDE

SCHEMA DI ASSETTO GENERALE

---

**ROMA**

Dipartimento Programmazione e Attuazione Urbanistica  
Direzione Rigenerazione Urbana

**RISORSE**

PER ROMA

Assessorato all'Urbanistica  
Assessore: arch. Luca Montanari

Dipartimento Programmazione e Attuazione Urbanistica  
Direttore: arch. Cinzia Esposito

Direzione Rigenerazione Urbana  
Direttore: arch. Silvio Capurro

Funzionario Titolare di Posizione Organizzativa: arch. Pierluigi Masi

Amministratore Delegato  
ing. Giuseppe Noviero

Area Territoriale  
Direttore: arch. Massimo Mengoni

Responsabile di progetto per la progettazione urbana: arch. Angelo Todaro

**ANELLO VERDE**

Ambito Strategico del Ferro e Ambito Ex SDO

**SCHEMA DI ASSETTO GENERALE**

APPROFONDIMENTI ANALITICI - USI ATTUALI E FUNZIONI

Piani di Assetto delle Stazioni

Usi attuali e funzioni Stazione Ostiense

**A3 d**

scala 1:5.000

**giugno 2020**