


Legenda

Perimetro Piano di Assetto Stazione Trastevere-Porto Fluviale e Quattro Venti

ATTREZZATURE E SERVIZI PUBBLICI E PRIVATI

- Attrezzature per l'istruzione di livello locale
- A Asilo nido e Scuola dell'infanzia
- S Scuola primaria e Scuola secondaria di I grado
- P Istituti comprensivi
- Attrezzature per l'istruzione di livello urbano
- S Istituti per l'istruzione superiore
- U Università e ricerca scientifica
- Pubblica amministrazione di livello locale
- S P.S., Carabinieri, Vigili, etc.
- C Municipi, Enti e istituti comunali, Uffici postali, etc.
- Pubblica amministrazione di livello urbano
- M Ministeri
- E Enti ed altre istituzioni dello Stato
- A Altri
- Attrezzature per il commercio di livello locale
- M Mercati rionali
- S Supermercati
- P Pubblici esercizi
- Attrezzature per il commercio di livello urbano
- C Centri commerciali e ipermercati
- Attrezzature culturali per il tempo libero di livello locale
- B Biblioteche di quartiere
- L Attrezzature ludico-ricreative
- F Centri polifunzionali, centri anziani
- I Impianti sportivi coperti e scoperti
- Attrezzature culturali per il tempo libero di livello urbano
- C Biblioteche, centri culturali e centri studi
- S Spettacolo (cinema, teatri, auditori, ...)
- I Impianti sportivi coperti e scoperti
- R Attrezzature ricettive
- M Attrezzature congressuali, espositive e museali
- Attrezzature socio-sanitarie di livello locale
- A Asl, Centri assistenziali, etc.
- Attrezzature socio-sanitarie di livello urbano
- H Ospedali
- C Cliniche, case di riposo, poliambulatori
- Edifici e attrezzature religiose di livello locale
- P Parrocchie
- Edifici e attrezzature religiose di livello urbano
- C Chiese cattoliche
- N Edifici di culto non cattolici
- V Conventi, collegi, istituti religiosi, etc.

- Giardini pubblici attrezzati e spazi pedonali
 - Parchi urbani e territoriali
 - Attrezzature della mobilità
 - F Edifici di stazione ferroviaria
 - M Edifici di stazione metropolitana
 - B Capolinea bus ATAC e COTRAL
 - D Depositi bus ATAC e COTRAL
 - T Autostazioni nazionali e internazionali
 - P Parcheggi
 - Aree militari
 - Attrezzature tecnologiche (AMA, ENEL, etc.)
 - Aree cimiteriali
 - Campo nomadi
- #### ATTIVITA' NON RESIDENZIALI
- Uffici privati
 - Insediamenti produttivi e artigianali
 - Impianti di rottamazione, deposito e stoccaggio
 - Insediamenti misti (residenziali, terziarie, commerciali e produttive)
- #### AREE LIBERE
- Aree boschive e arbustive
 - Aree coltivate e orti
 - Aree prative e incolte
- #### ALTRO
- Tessuti edilizi prevalentemente residenziali
 - Aree ed edifici dismessi e inutilizzati
 - Occupazioni temporanee
 - Aree in trasformazione

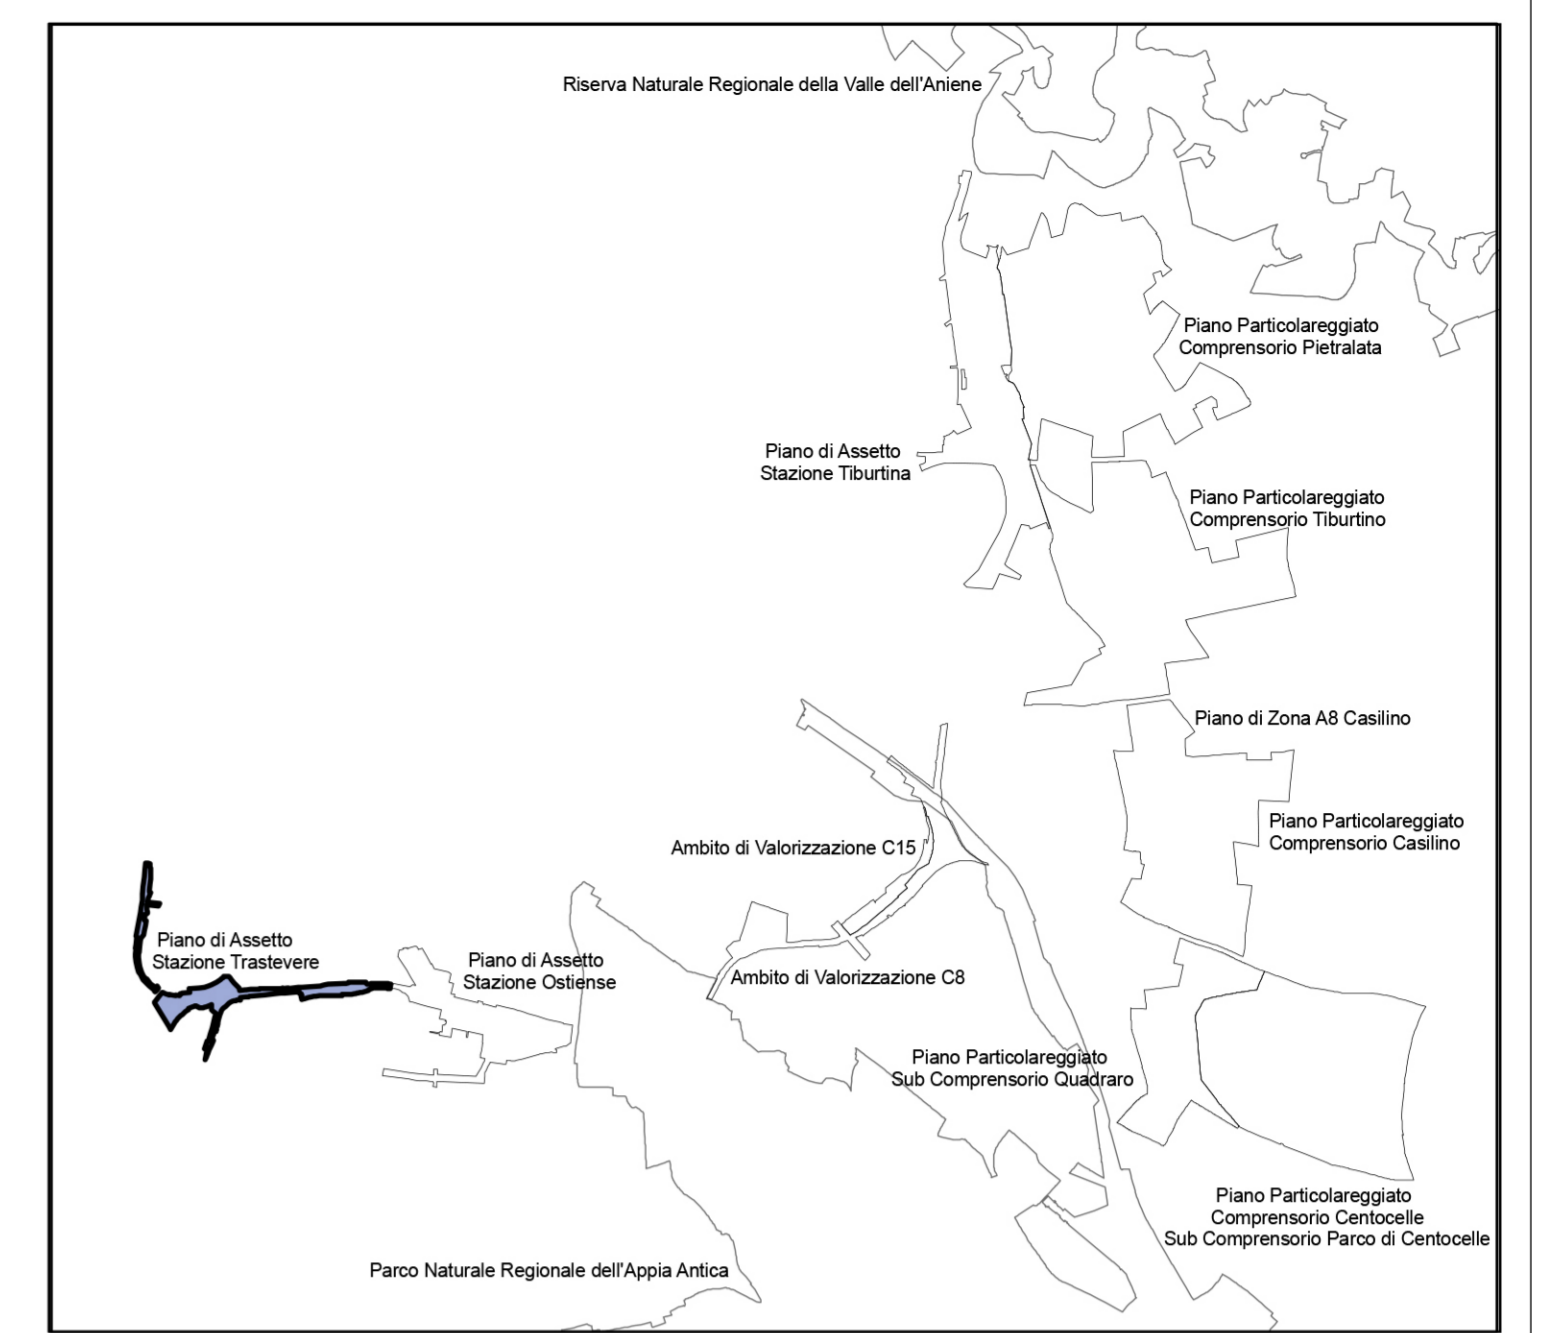

ANELLO VERDE

SCHEMA DI ASSETTO GENERALE

ROMA

Dipartimento Programmazione e Attuazione Urbanistica
Direzione Rigenerazione Urbana

RISORSE

PER ROMA

Assessorato all'Urbanistica
Assessore: arch. Luca Montanari

Dipartimento Programmazione e Attuazione Urbanistica
Direttore: arch. Cinzia Esposito

Direzione Rigenerazione Urbana
Direttore: arch. Silvia Capurro

Funzionario Titolare di Posizione Organizzativa: arch. Pierluigi Masi

Amministratore Delegato
ing. Giuseppe Noviero

Area Territorio
Direttore: arch. Massimo Mengoni

Responsabile di progetto per la progettazione urbana: arch. Angelo Todaro

ANELLO VERDE

Ambito Strategico del Ferro e Ambito Ex SDO

SCHEMA DI ASSETTO GENERALE

APPROFONDIMENTI ANALITICI - USI ATTUALI E FUNZIONI

Piani di Assetto delle Stazioni

Usi attuali e funzioni Stazione Trastevere

A3 e

scala 1:5.000

giugno 2020