


Legenda

- Perimetro Piano Particolareggiato Tiburtino**
- ATTREZZATURE E SERVIZI PUBBLICI E PRIVATI**
- Attrezzature per l'istruzione di livello locale
 - A Asilo nido e Scuola dell'infanzia
 - S Scuola primaria e Scuola secondaria di I grado
 - P Istituti comprensivi
 - Attrezzature per l'istruzione di livello urbano
 - S Istituti per l'istruzione superiore
 - U Università e ricerca scientifica
 - Pubblica amministrazione di livello locale
 - S P.S., Carabinieri, Vigili, etc.
 - C Municipi, Enti e istituti comunali, Uffici postali, etc.
 - Pubblica amministrazione di livello urbano
 - M Ministeri
 - E Enti ed altre istituzioni dello Stato
 - A Altri
 - Attrezzature per il commercio di livello locale
 - M Mercati rionali
 - S Supermercati
 - P Pubblici esercizi
 - Attrezzature per il commercio di livello urbano
 - C Centri commerciali e ipermercati
 - Attrezzature culturali per il tempo libero di livello locale
 - B Biblioteche di quartiere
 - L Attrezzature ludico-ricreative
 - F Centri polifunzionali, centri anziani
 - I Impianti sportivi coperti e scoperti
 - Attrezzature culturali per il tempo libero di livello urbano
 - C Biblioteche, centri culturali e centri studi
 - S Spettacolo (cinema, teatri, auditori, ...)
 - I Impianti sportivi coperti e scoperti
 - Attrezzature ricettive
 - M Attrezzature congressuali, espositive e museali
 - Attrezzature socio-sanitarie di livello locale
 - A Asl, Centri assistenziali, etc.
 - Attrezzature socio-sanitarie di livello urbano
 - H Ospedali
 - C Cliniche, case di riposo, poliambulatori
 - Edifici e attrezzature religiose di livello locale
 - P Parrocchie
 - Edifici e attrezzature religiose di livello urbano
 - C Chiese cattoliche
 - N Edifici di culto non cattolici
 - V Conventi, collegi, istituti religiosi, etc.
 - Giardini pubblici attrezzati e spazi pedonali
 - Parchi urbani e territoriali
 - Attrezzature della mobilità
 - F Edifici di stazione ferroviaria
 - M Edifici di stazione metropolitana
 - B Capolinea bus ATAC e COTRAL
 - D Depositi bus ATAC e COTRAL
 - T Autostazioni nazionali e internazionali
 - P Parcheggi
 - Aree militari
 - Attrezzature tecnologiche (AMA, ENEL, etc.)
 - Aree cimiteriali
 - Campo nomadi
- ATTIVITA' NON RESIDENZIALI**
- Uffici privati
 - Insediamenti produttivi e artigianali
 - Impianti di rottamazione, deposito e stoccaggio
 - Insediamenti misti (residenziali, terziarie, commerciali e produttive)
- AREE LIBERE**
- Aree boschive e arbustive
 - Aree coltivate e orti
 - Aree prative e incolte
- ALTRO**
- Tessuti edilizi prevalentemente residenziali
 - Aree ed edifici dismessi e inutilizzati
 - Occupazioni temporanee
 - Aree in trasformazione

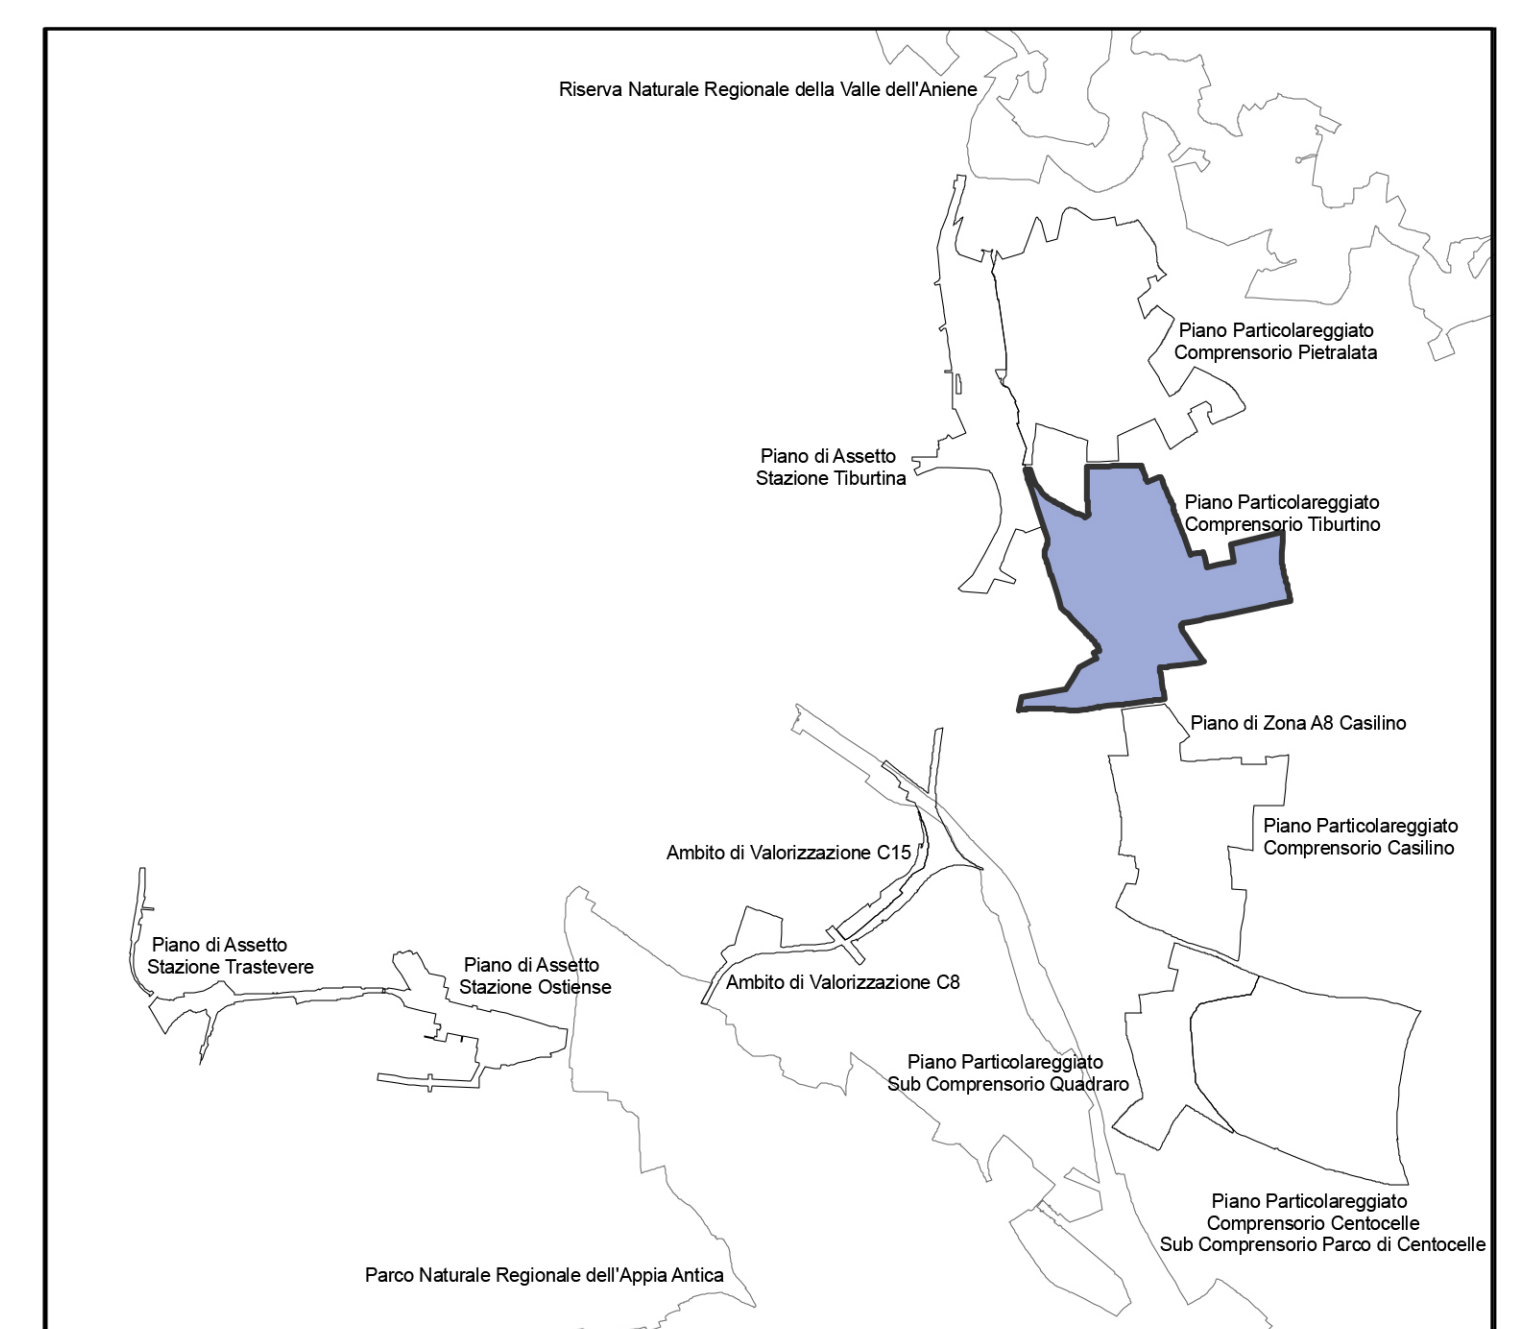

ANELLO VERDE

SCHEMA DI ASSETTO GENERALE

ROMA

Dipartimento Programmazione e Attuazione Urbanistica
Direzione Rigenerazione Urbana

RISORSE

PER ROMA

Assessorato all'Urbanistica
Assessore: arch. Luca Montuori

Dipartimento Programmazione e Attuazione Urbanistica
Direttore: arch. Cinzia Esposito

Direzione Rigenerazione Urbana
Direttore: arch. Silvia Capurro

Funzionario Titolare di Posizione Organizzativa: arch. Pierluigi Masi

Amministratore Delegato
ing. Giuseppe Novello

Area Territorio
Direttore: arch. Massimo Mengoni

Responsabile di progetto per la progettazione urbana: arch. Angelo Tedaro

ANELLO VERDE

Ambito Strategico del Ferro e Ambito Ex SDO

SCHEMA DI ASSETTO GENERALE

APPROFONDIMENTI ANALITICI - USI ATTUALI E FUNZIONI

Piani Particolareggiati Comprensori SDO

Usi attuali e funzioni SDO Tiburtino

A3 g

scala 1:5.000

giugno 2020