



ROMA CAPITALE

DIPARTIMENTO PROGRAMMAZIONE E ATTUAZIONE URBANISTICA
MUNICIPIO VII - Unità Organizzativa Tecnica



CITTA' DA RISTRUTTURARE PROGRAMMA INTEGRATO PREVALENTEMENTE RESIDENZIALE X 7 CAPANNELLE NORD

Soggetto Promotore, art. 53 comma 5 N.T.A. :

Sig. Gianni Ruggeri
Sig.ra Annita Ruggeri
Sig.ra Luciana Chiofi
Sig.ra Veronica Chiofi
Sig.ra Emanuela Chiofi

Progetto:
Arch. Alessandro Tinti
Arch. Mauro Del Maro
Ing. Angelo Rossi

Contatti:
tel - 3899727410
mail - arch.alessandrotinti@gmail.com
Studio - Via Tommaso Campanella 11 - 00196 Roma

PROGRAMMA PRELIMINARE

Oggetto:


QUADRO PROGRAMMATICO
INTERVENTI IN ATTO

Data: NOV. 2017
Scala: Indicata
Elaborato N°: GE-04

02
01
00
rev.

QUADRO PROGRAMMATICO DEGLI INTERVENTI IN ATTO SCALA 1:5000

Roma - Municipio VII - (ex X)

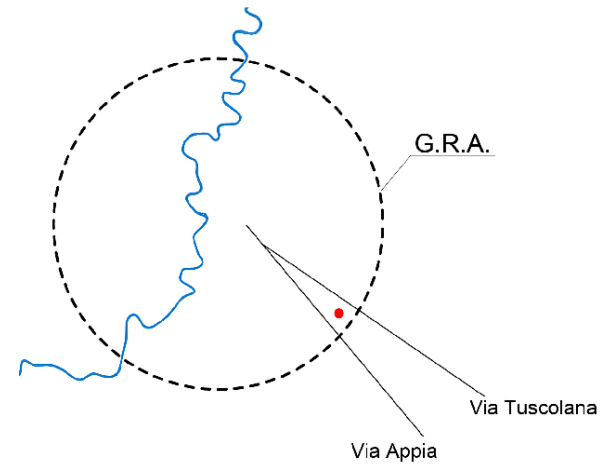

AREA DI INTERVENTO

- PERIMETRO PROGRAMMA INTEGRATO X7 PRG approvato Del.C.C. n°18/2008

SISTEMA AMBIENTALE

- PARCO DEGLI ACQUEDOTTI
- VERDE PRIVATO ATTREZZATO
- VERDE DI ARREDO STRADALE

SISTEMA INSEDIATIVO

- AMBITI A PIANIFICAZIONE PARTICOLAREGGIATA DEFINITA PIANO DI ZONA "0"
- PR.INT. X2 CAPANNELLE
- AMBITI RIPIANIFICATI IN CITTA CONSOLIDATA
- PIANO DI ZONA EX L. 167 OSTERIA DEL CURATO
- CITTA' CONSOLIDATA DI ESPANSIONE NOVECENTESCA
- DELIBERA 65/33 VIA LUCREZIA ROMANA
- AMBITI DI TRASFORMAZIONE ORDINARIA

SISTEMA DEI SERVIZI E DELLE INFRASTRUTTURE

- INFRASTRUTTURE PER LA MOBILITA' NODO DI SCAMBIO
- SERVIZI PUBBLICI DI LIVELLO URBANO
- VERDE PUBBLICO E SERVIZI PUBBLICI DI LIVELLO LOCALE
- SERVIZI PRIVATI
- VIABILITA' PRIMARIA URBANA-EXTRA URBANA ESISTENTE
- OPERE PUBBLICHE PREVISTE
- SERVIZI PUBBLICI DI LIVELLO LOCALE
- VERDE PUBBLICO

ELENCO DEGLI INTERVENTI PUBBLICI INDIVIDUATI

N.	DESTINAZIONE	STATO		
		PIANIFICATO	IN CORSO	REALIZZATO
1	INTERESSE COMUNE	•		
2	SERV. RELIGIOSI			•
3	VERDE PUBBLICO			•
4	ISTRUZIONE	•		
5	VERDE PUBBLICO			•
6	CENTRO POLIFUNZIONALE		•	
7	ISTRUZIONE	•		
8	VERDE PUBBLICO	•		
9	INTERESSE COMUNE	•		
10	VERDE PUBBLICO	•		
11	INTERESSE COMUNE/CENTRO CIVICO	•		
12	VERDE PUBBLICO			•
13	PARCO PUBBLICO		•	

