




# ROMA CAPITALE

DIPARTIMENTO PROGRAMMAZIONE E ATTUAZIONE URBANISTICA  
MUNICIPIO VII - Unità Organizzativa Tecnica

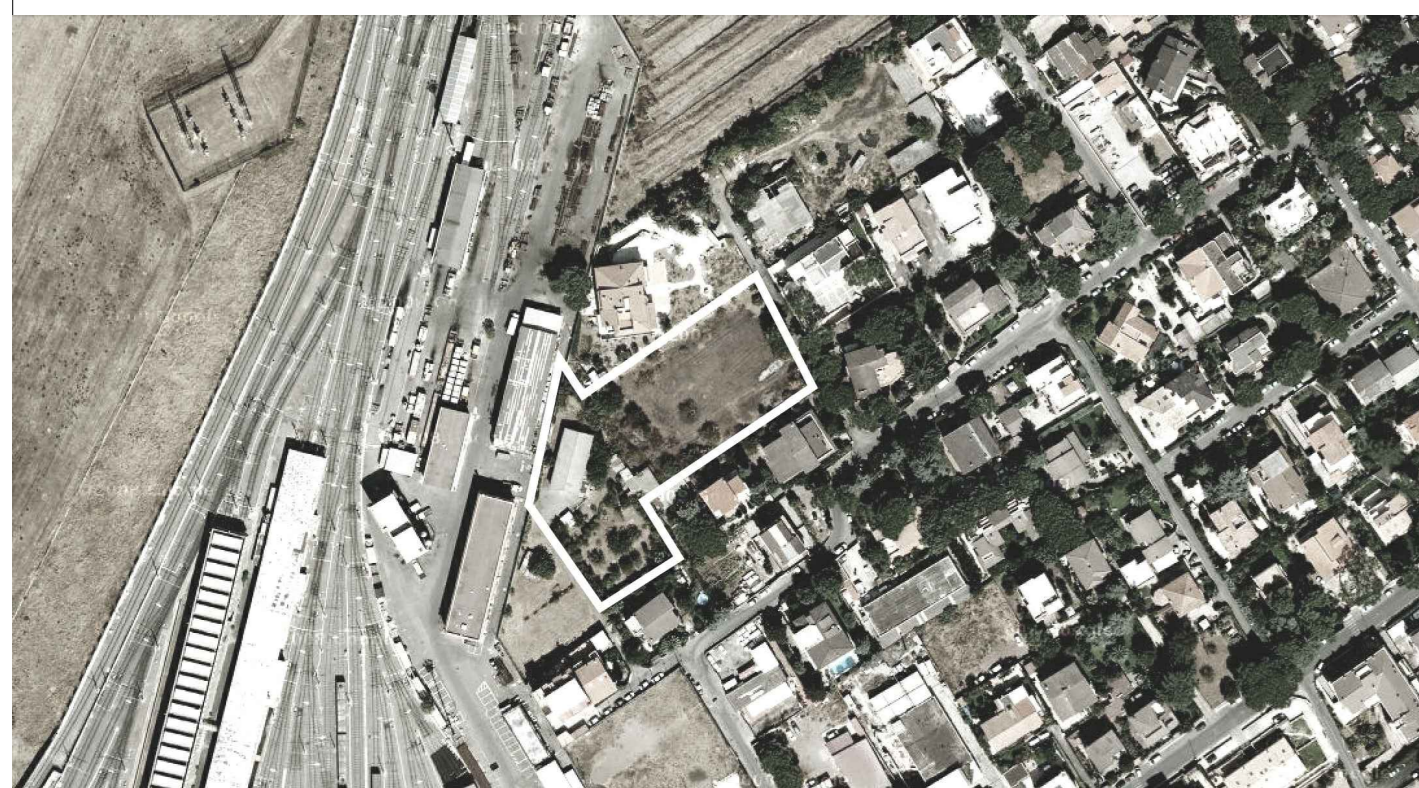

CITTA' DA RISTRUTTURARE  
PROGRAMMA INTEGRATO PREVALENTEMENTE RESIDENZIALE X 7  
CAPANNELLE NORD

Soggetto Promotore, art. 53 comma 5 N.T.A. :

Sig. Gianni Ruggeri  
Sig.ra Annita Ruggeri  
Sig.ra Luciana Chioffi  
Sig.ra Veronica Chioffi  
Sig.ra Emanuela Chioffi

Progetto:  
Arch. Alessandro Tinti  
Arch. Mauro Del Maro  
Ing. Angelo Rossi

Contatti:  
tel. - 399727410  
mail - arch.alessandrotinti@gmail.com  
Studio - Via Tommaso Campanella 11 - 00196 Roma

## PROGRAMMA PRELIMINARE

OP.2  
MESSA IN SICUREZZA VIA ROCCELLA JONICA  
RILIEVO  
PIANO QUOTATO

Data	Scala	Elaborato N°
LUGLIO 2018	Indicata	OP-02A
		02
		01
		00
		rev.

## VIA ROCCELLA JONICA RILIEVO DELLO STATO DI FATTO SCALA 1:500

