



CITTA' DA RISTRUTTURARE  
PROGRAMMA INTEGRATO PREVALENTEMENTE RESIDENZIALE X 7  
CAPANNELLE NORD

Soggetto Promotore, art. 53 comma 5 N.T.A. :		PROGRAMMA PRELIMINARE	
Sig. Gianni Ruggeri Sig.ra Annita Ruggeri Sig.ra Luciana Chioffi Sig.ra Veronica Chioffi Sig.ra Emanuela Chioffi		Oggetto:	
Progetto: Arch. Alessandro Tinti Arch. Mauro Del Maro Ing. Angelo Rossi		VERIFICA DEL SUPPOSTO TRACCIATO SOTTERRANEO DELL' ACQUEDOTTO FELICE	
Contatti: tel - 3899727410 mail - arch.alessandro.tinti@gmail.com Studio - Via Tommaso Campanella 11 - 00196 Roma		RILIEVO FOTOGRAFICO	
Data	Scala	Elaborato N°	
LUGLIO 2018	Indicata	P-07	
		02	
		01	
		00	
		rev.	



Roma - Municipio VII - ( ex X)

G.R.A.

Via Appia

Via Tuscolana

LEGENDA  
ELEMENTI DEL PAESAGGIO  
E PRESSIONI ARCHEOLOGICHE  
SCALA 1:5000

PERIMETRO PROGRAMMA INTEGRATO X7  
PRG approvato Dal C.C. n°18/2008

PARCHIO DEGLI ACQUEDOTTI

PERIMETRO P.P.P. VALLE DELLA CAPPELLA

BENI PAESAGGISTICI  
ROMA VECCHIA DAL 30/09/1961  
COD. MINISTERO 101016

EMERGENZE ARCHEOLOGICHE

valori storici

TRACCIATO ANTICA VIA LATINA  
PRESUPPOSTO TRACCIATO SOTTERRANEO  
ACQUEDOTTO FELICE

CIPPI DI SEGNALEZIONE  
RILEVATI SUL TERRITORIO

Tombe

monumento funerario

Preesistenze

valori agricoli


INFRASTRUTTURE PER LA MOBILITA'

VIABILITA' PRIMARIA  
URBANA ESISTENTE

VIABILITA' DI QUARTIERE ESISTENTE

Capolinea Metro linea A  
Anagnina

INFRASTRUTTURE PER LA MOBILITA'  
DEPOSITO METRO LINEA A IN NODO DI SCAMBIO ANAGNINA

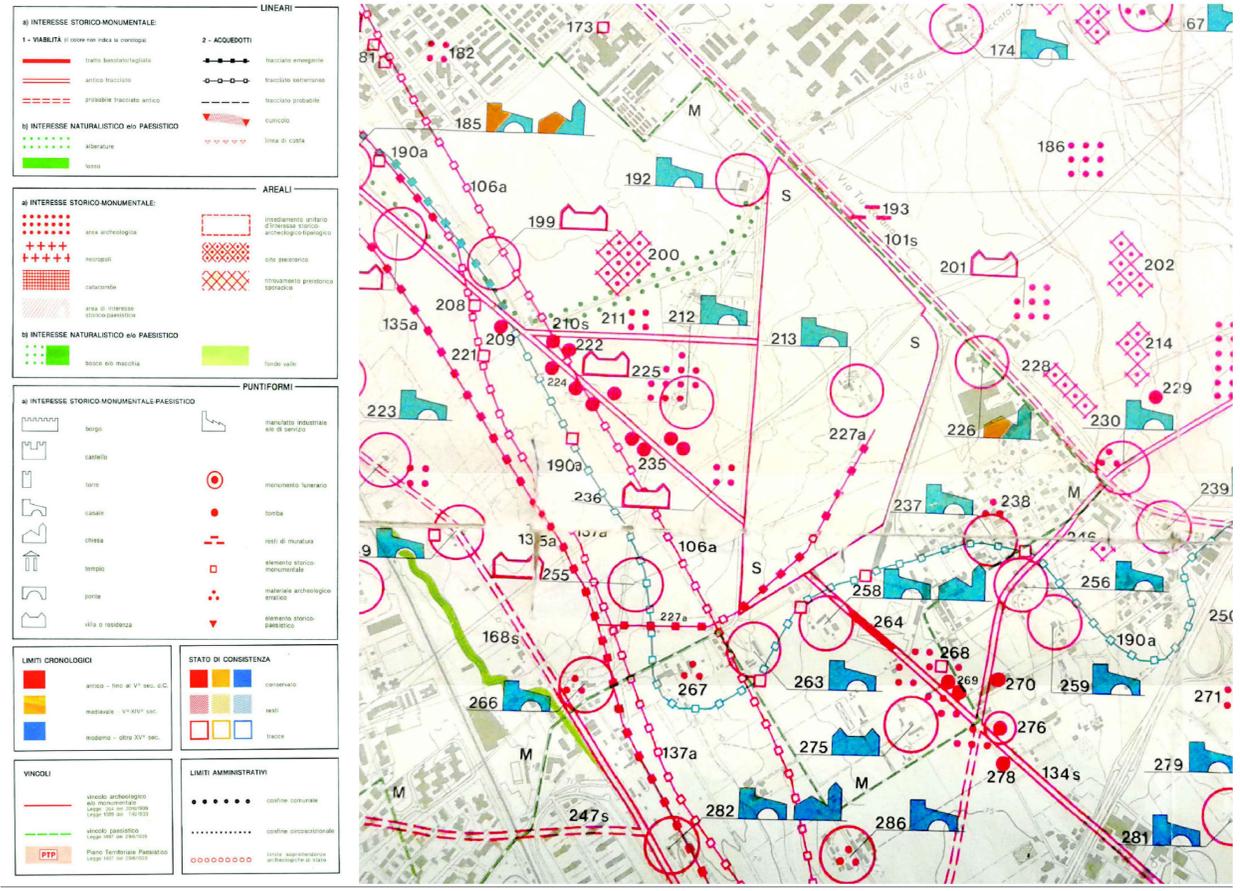

Carta storica archeologica monumentale e paesistica del suburbio e dell'Agro Romano - Stralcio Foglio 25

RILIEVO FOTOGRAFICO  
TRACCIATO SOTTERRANEO ACQUEDOTTO FELICE



FOTO 01 - Cippo con numero sconosciuto:  
SITUATO ALL'INTERNO DELLA CASA  
DI RIPOSO PER ANZIANI IN VIA ROGGIANO GRAVINA



FOTO 02 - Cippo con il n. 114:  
SITUATO NEL PARCO DI VIA SOVERIA MANNELLI, SUBITO  
DIETRO LA FERMATA ATAC DI VIA CINQUEFRONDI:



FOTO 03 - Cippo con il n. 117:  
SITUATO IN UN TERRENO ADIACENTE A  
VIA DEL CASALE FERRANTI, ANGOLO VIA GIRIFALCO:



Cippo con numero sconosciuto:  
SITUATO NEL TERRENO SOTTOSTANTE IL  
PARCO GIOCHI DI VIA PELLARO



FOTO 04 - Cippo con il n. 125:  
SITUATO ALL'INTERNO DEL PARCO DEGLI ACQUEDOTTI,  
POCO OLTRE L'INGRESSO DA VIA DELLE CAPANNELLE  
(ALTEZZA VIA LUCREZIA ROMANA)