


## Stabilimento militare materiali elettronici e di precisione in via Guido Reni Variante al PRG ai sensi dell'art. 10 c.9 legge 17.08.1942 n.1150

### Elaborato 2 - Carta per la Qualità






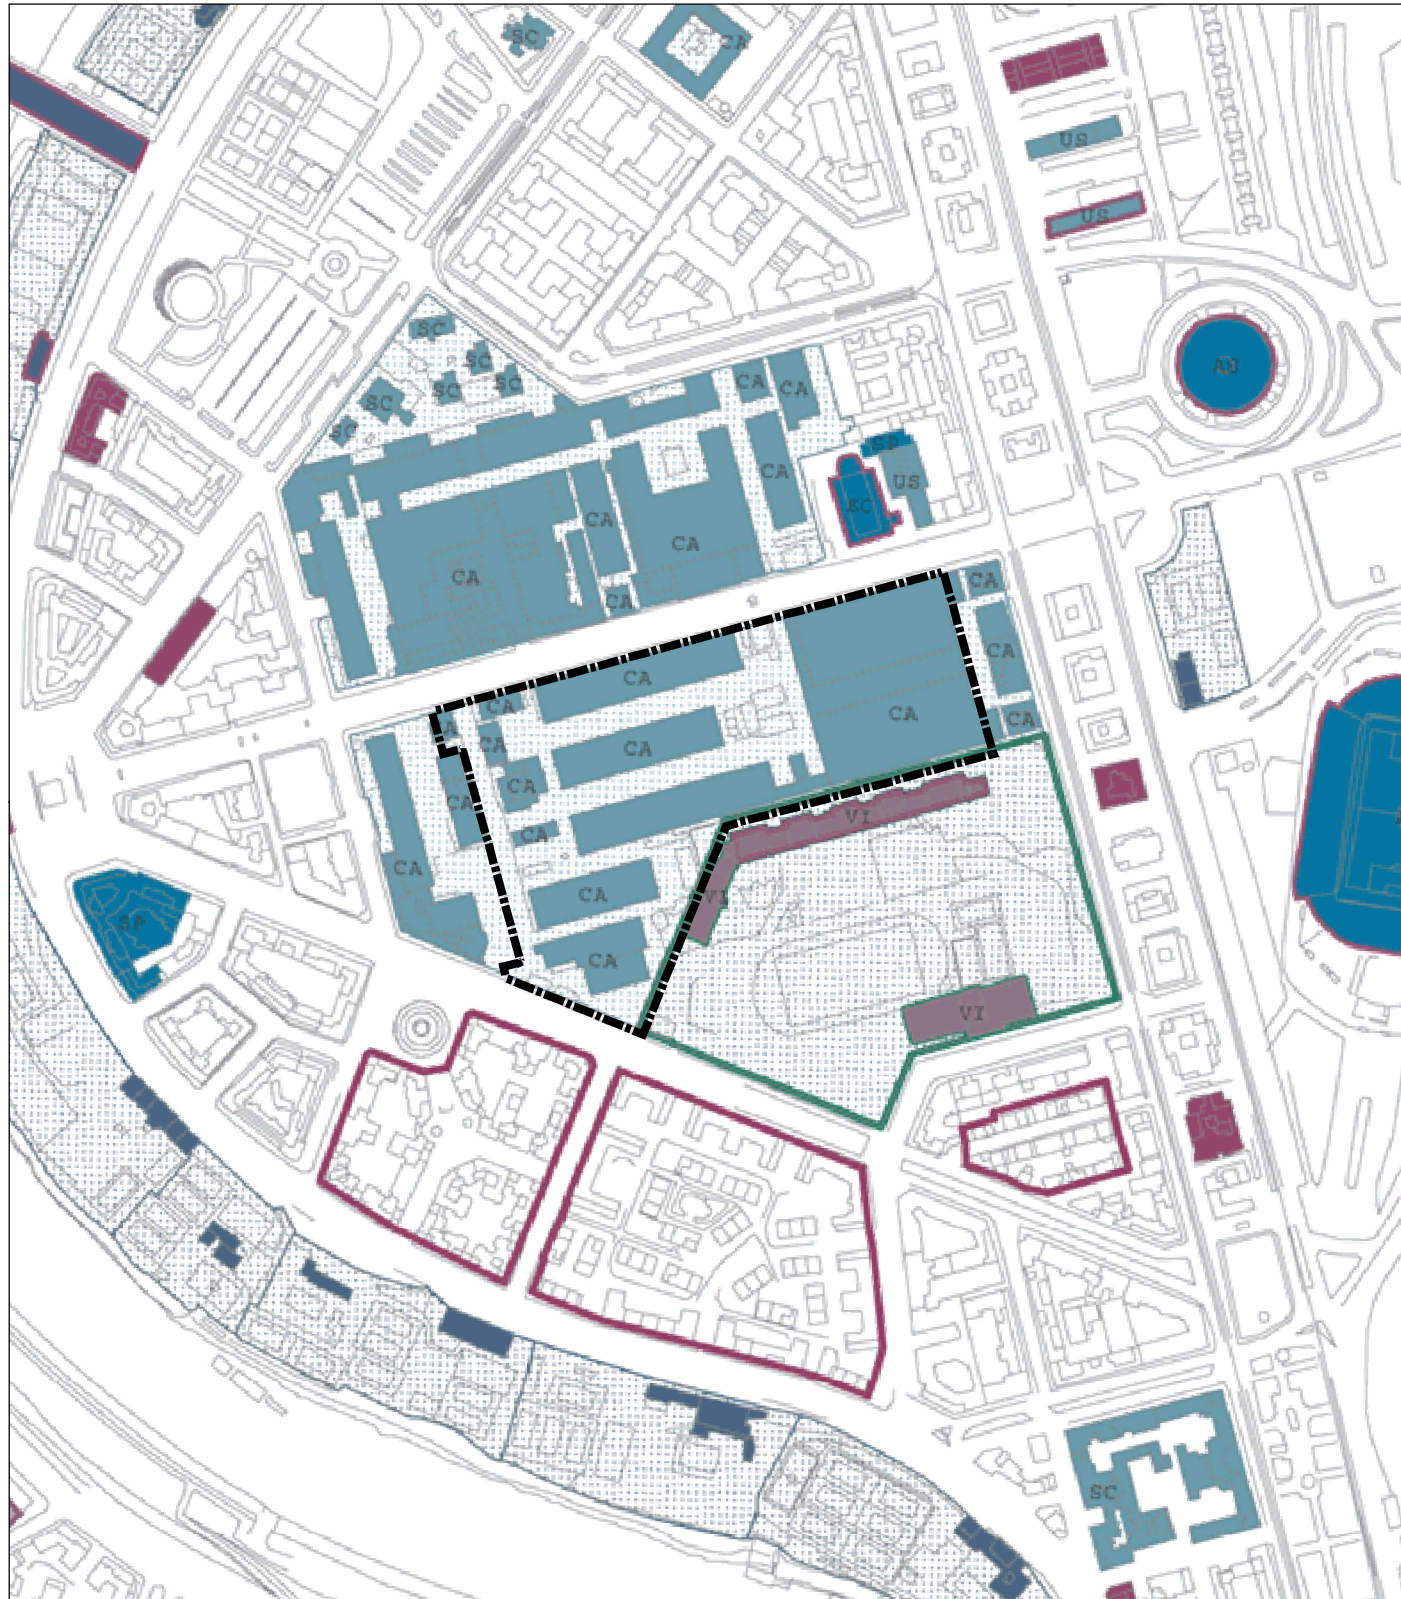


 Programma integrato di intervento denominato "Piano di Recupero dell'ex SMMEP" sito in via Guido Reni  
 (Edifici con tipologia edilizia speciale ad impianto seriale CA - Caserma)

scala 1:5.000

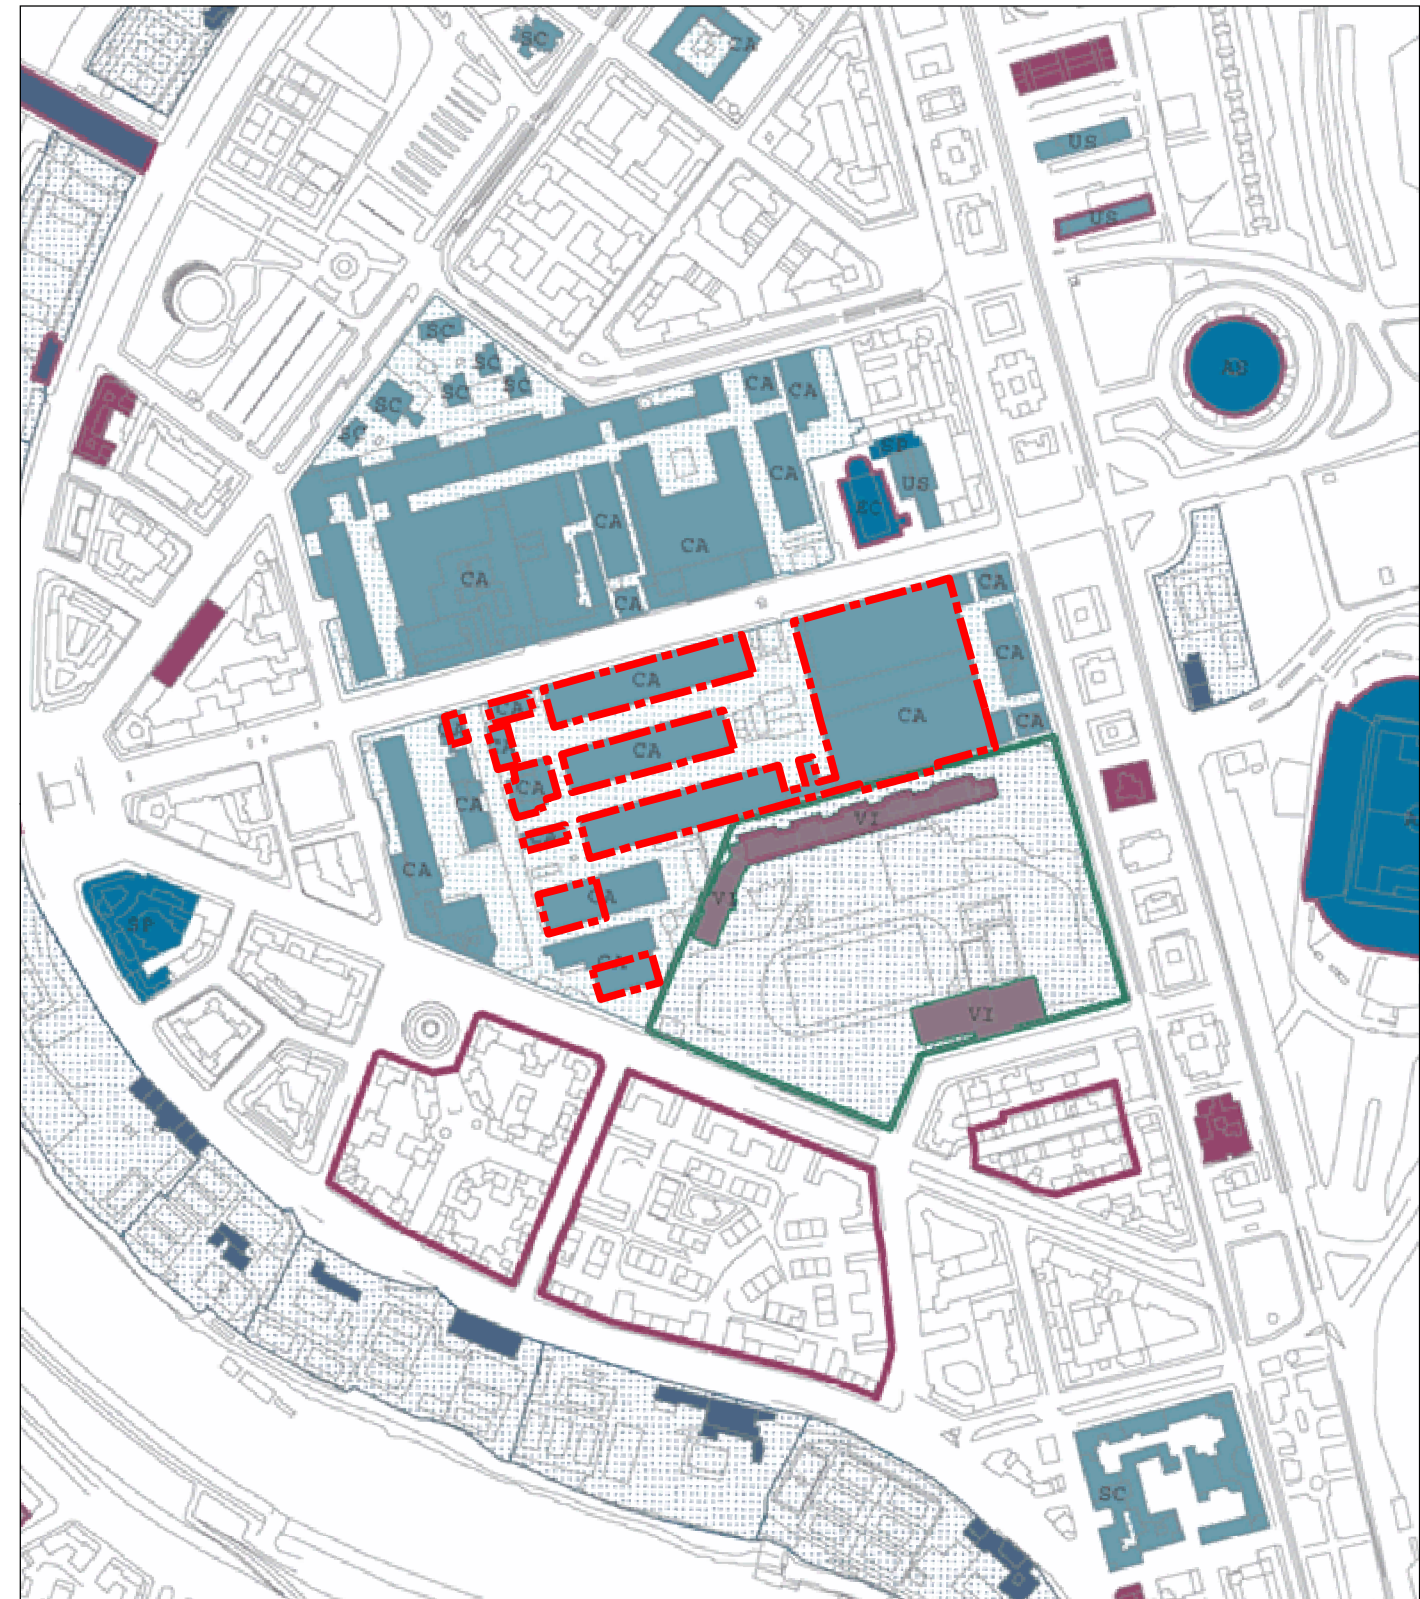

 Individuazione degli edifici oggetto di rettifica (stralcio)

scala 1:5.000