

LEGENDA SIMBOLI


- Perimetro di Piano - Stabilimento Militare
Materiali Elettronici e di Precisione - via Guido Reni
- parchi, verde pubblico
- strade, piazze, parcheggi
- strada in asfalto
- blocchi "sanpietrini" 12x12x6 cm
- lastra in calcestruzzo nero* 150x200x20 cm
- verde attrezzato
- percorsi ciclo-pedonali in mattoni di recupero
- linea tram
- siepi private
- siepi pubbliche
- Quadro illuminazione pubblica esistente
- Lampada a scarica nel sodio 125/150 W in sospensione
- Lampada inc. a ciclo di iodio 500W
- Lampada projector 75W
- Lampada a scarica nel sodio 250W in sospensione
- Lampada a scarica nel sodio 250W su palo
- Lampada a scarica nel sodio 250W a parete
- Lampada incandescente cir. corrente costante 7.5 A
- Linee illuminazione pubblica esistenti



ROMA
ASSESSORATO ALL'URBANISTICA
Dipartimento Programmazione e Attuazione Urbanistica
Direzione Trasformazione Urbana
U.O. Riqualificazione d'Ambito - Qualità

Programma Integrato di Intervento
di cui alla L.R. Lazio n.22/1997 in variante al PRG - da approvare con le procedure
della LR 36/1987 e s.m.i. denominato

"ex Stabilimento Militare Materiali
Elettrici e di precisione sito in via Guido Reni"

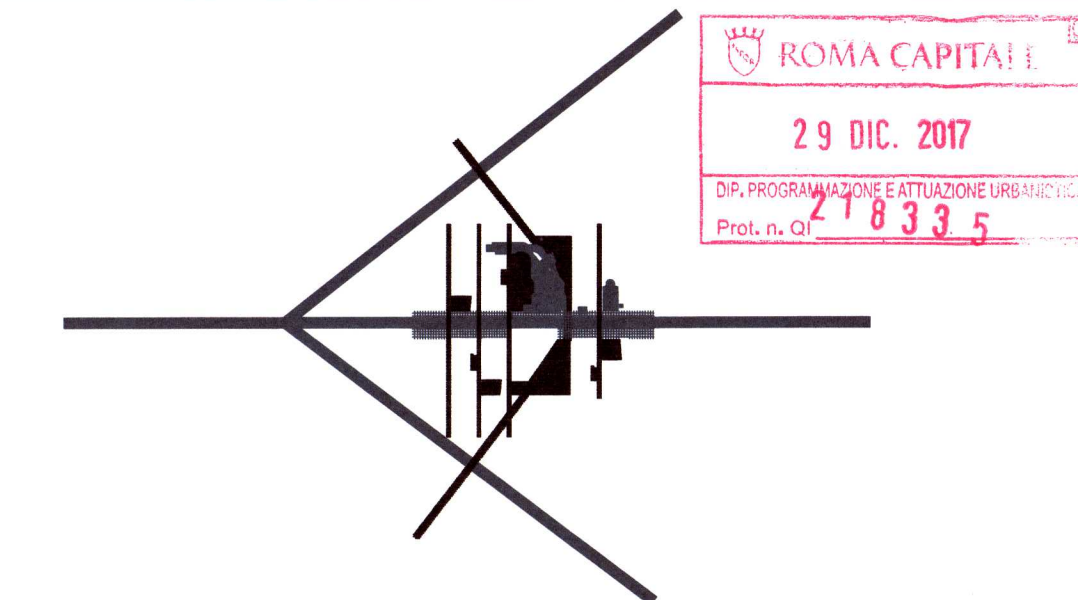

proponente **cdp+investimenti sgr** CDP Investimenti SGR S.p.A.
Via Versilia 2 00187 Roma
tel.: 0039 0642045499
fax: 0039 0642045480
@: segreteria@cdpsgr.it

progettista **STUDIO PADLA VIGANÒ** **TAPPOLONIA**
Corso di Porta Tivoli 65, 00133 Milano, Italia
tel.: 0039 028492538 fax: 0039 028492538
@: studio@studiodpavignano.eu @: tappolonia@tappolonia.it

titolo Progetto Preliminare - Urbanizzazioni - Impianto di Illuminazione -
Planimetria Stato di Fatto Distribuzione e Posizionamento Apparecchiature

data 13/12/2017 scala 1:500

4.16