



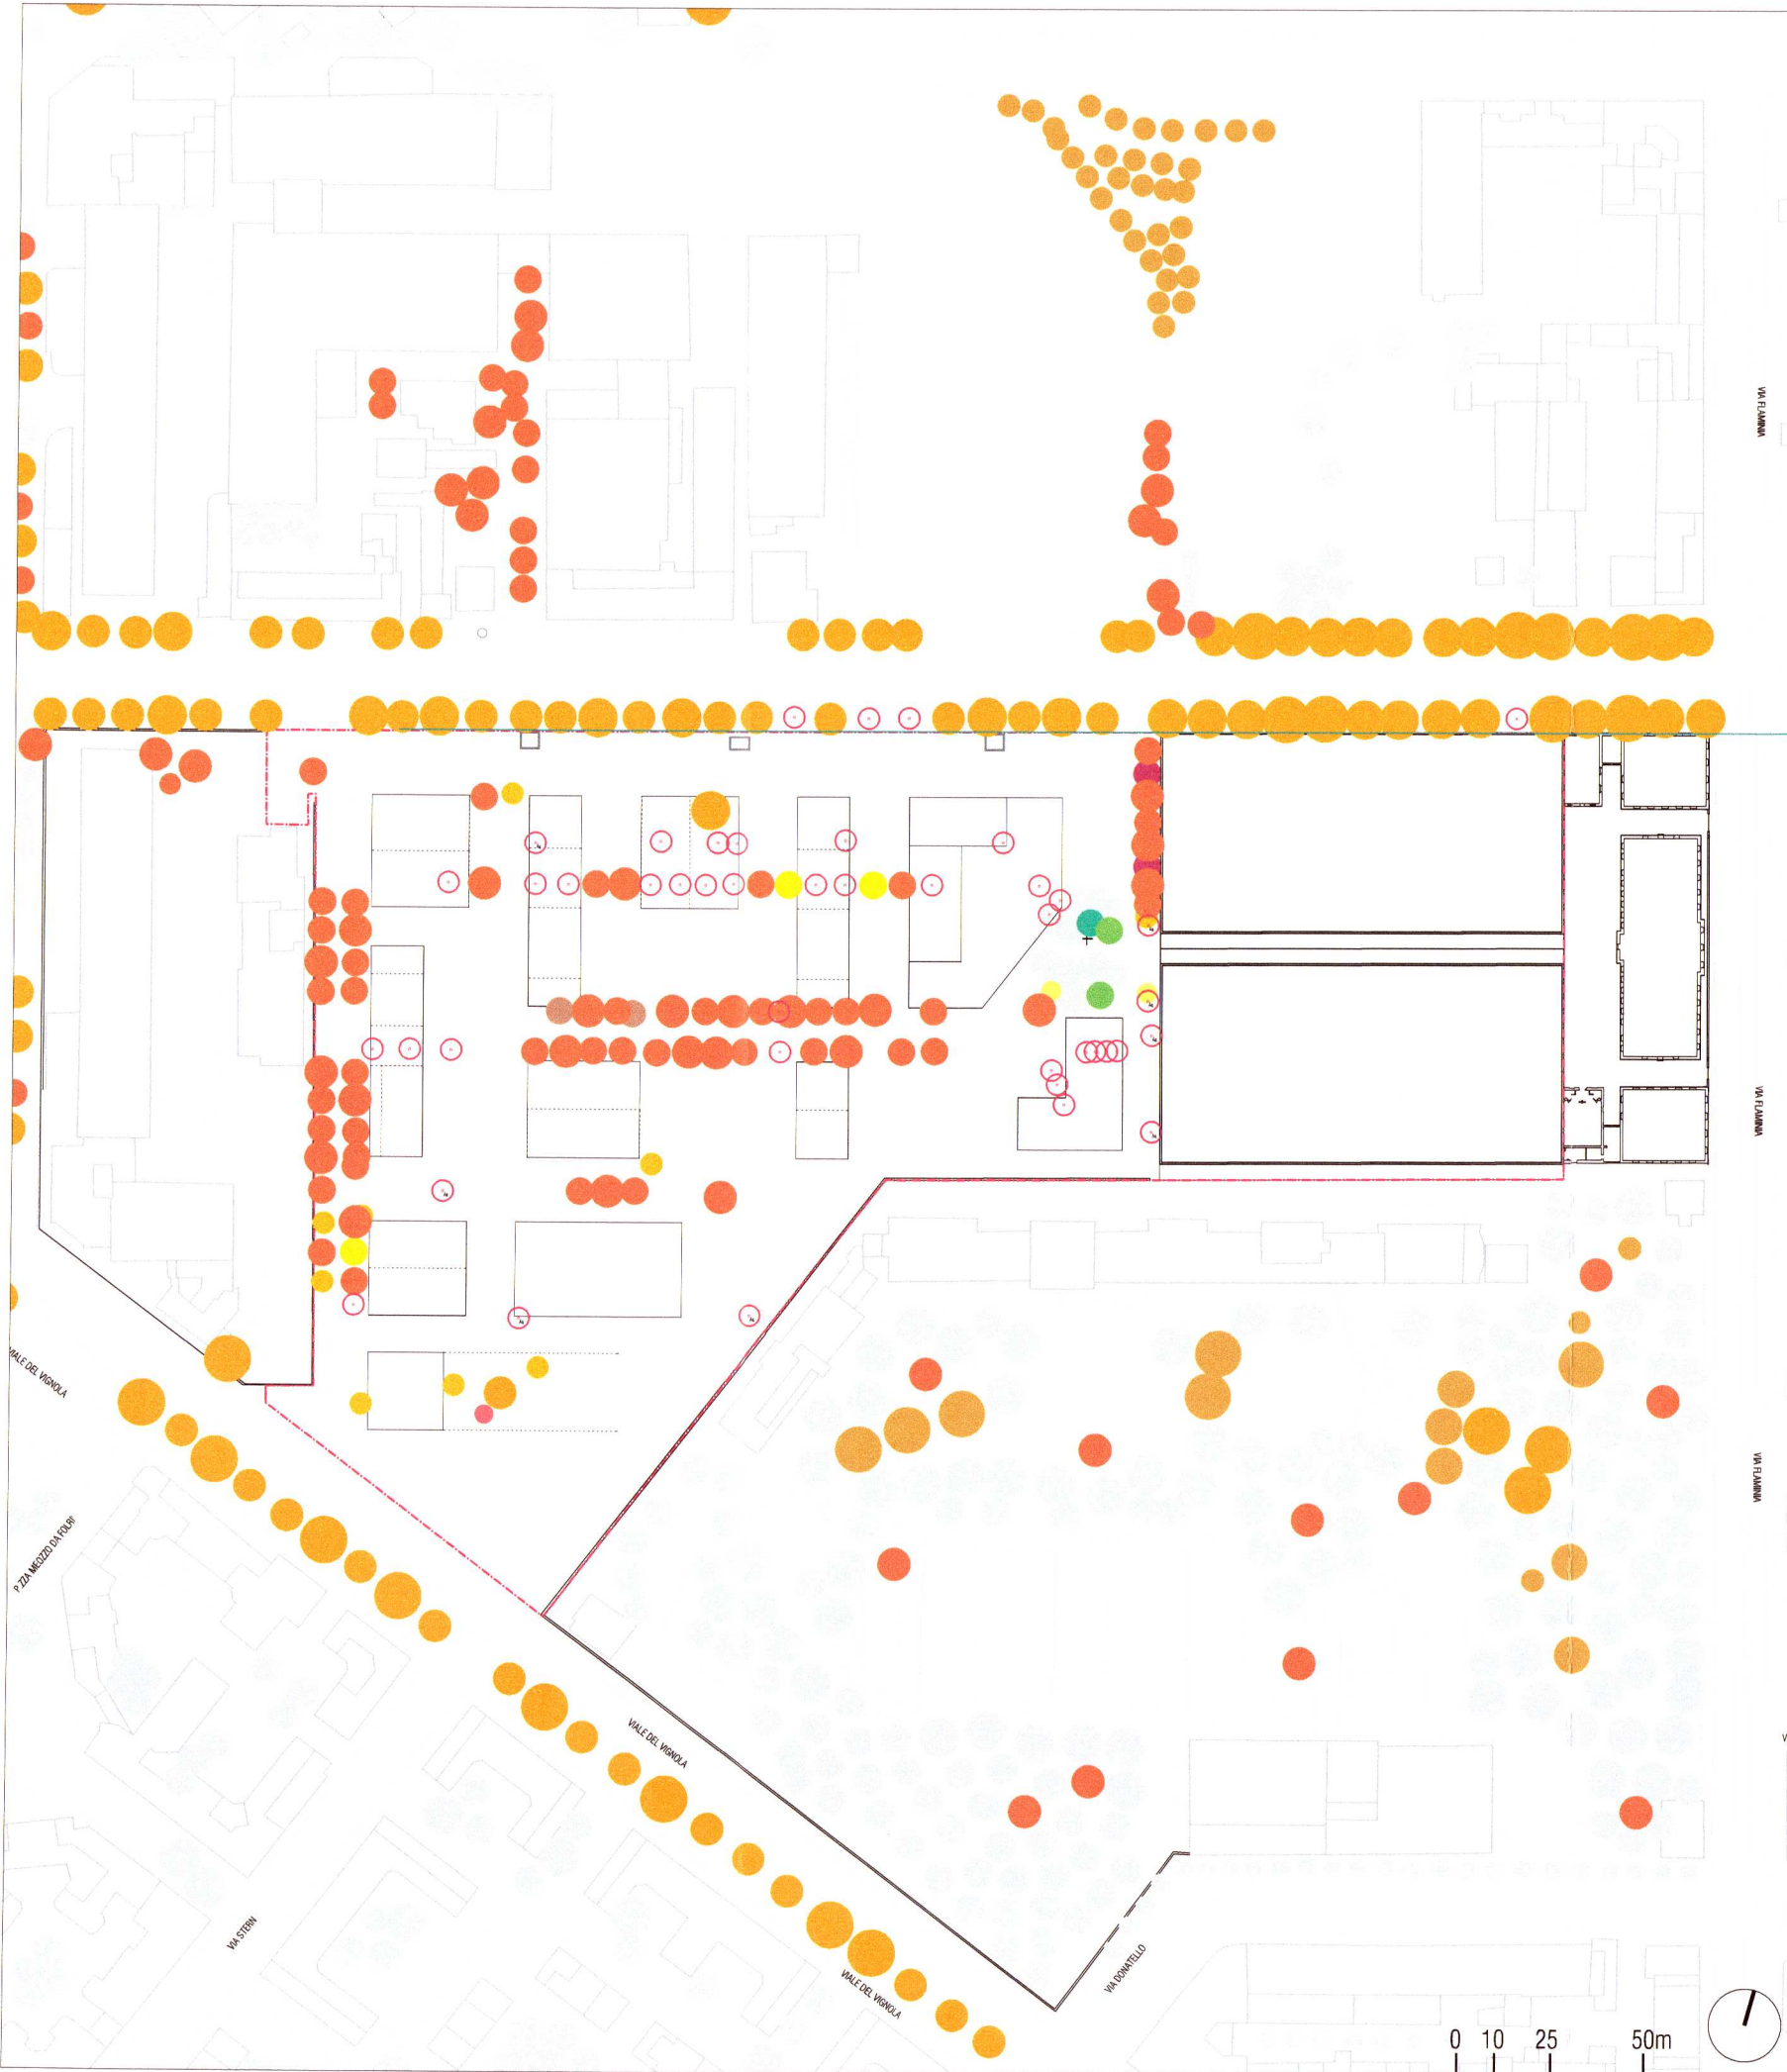

ALBERI ESISTENTI E ABBATTUTI 1:2000



ALBERI DI PROGETTO 1:2000

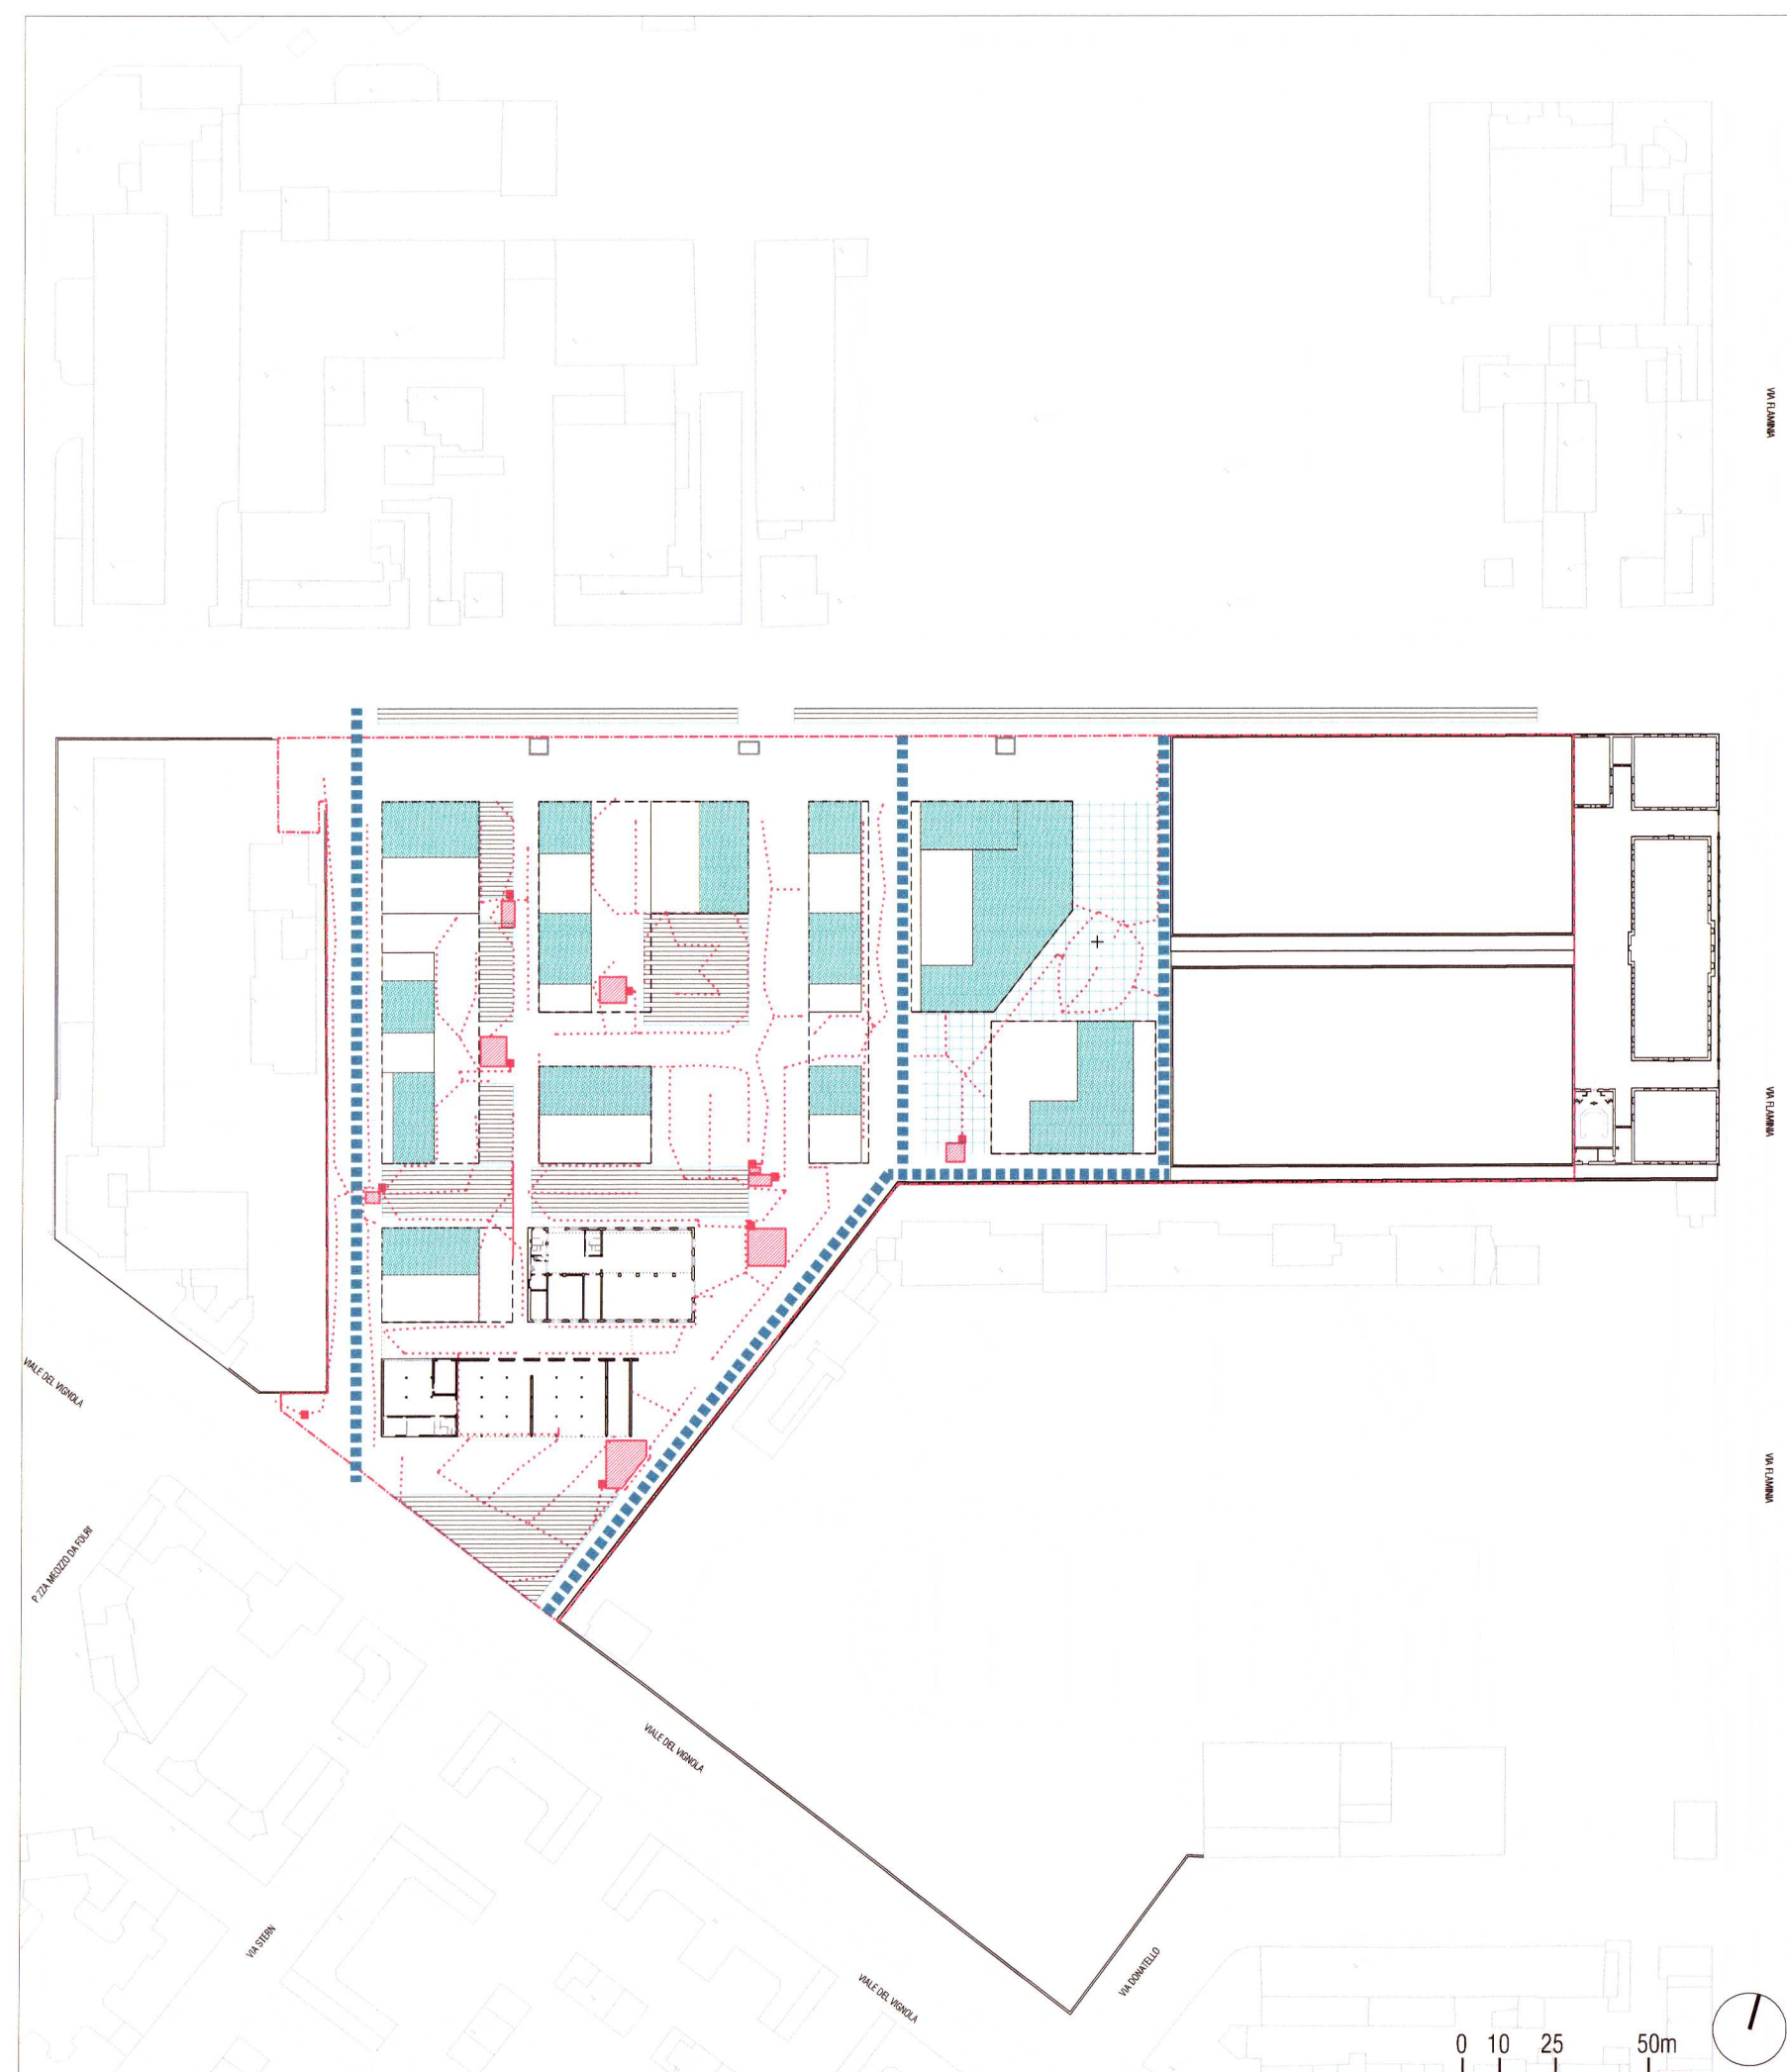

RACCOLTA ACQUA PIOVANA 1:2000

### LEGENDA

----- Perimetro di Piano -Stabilimento Militare  
Materiali Elettronici e di Precisione - via Guido Reni

- Esistenti - Palma *Trachycarpus fortunei*
- Esistenti - Nocciolo *Corylus avellana*
- Esistenti - Abete rosso *Picea abies*
- Esistenti - Ligustro *Ligustrum vulgare*
- Esistenti - Olmo *Ulmus minor*
- Esistenti - Bagolaro *Celtis australis*
- Esistenti - Ailanto *Ailanthus altissima*
- Esistenti - Salice *Salix viminalis*
- Esistenti - Ginkgo *Ginkgo biloba*
- Esistenti - Susino *Prunus domestica*
- Esistenti - Platano *Platanus acerifolia*
- Esistenti - Tiglio *Tilia platyphyllos*
- Esistenti - Pioppo *Populus nigra*
- Esistenti - non rilevato
- Progetto
- Progetto - pino *Pinus pinea*
- Progetto - Leccio *Quercus ilex*
- Progetto - Salice *Salix viminalis*
- Progetto - Tiglio *Tilia platyphyllos*
- Progetto - Ginkgo *Ginkgo biloba*
- Progetto - abbattuti

- limite parcella privata
- tetti verdi
- giardini di infiltrazione
- fossato o drenaggi
- pavimentazione drenante e infiltrazione
- rete impianto di irrigazione
- vasca di riuso acque meteoriche
- pozzetto



ROMA


ASSESSORATO ALL'URBANISTICA  
Dipartimento Programmazione e Attuazione Urbanistica  
Direzione Trasformazione Urbana  
U.O. Riqualificazione d'Ambito - Qualità



## Programma Integrato di Intervento

di cui alla L.R. Lazio n.22/1997 in variante al PRG da approvarsi con le procedure della LR 36/1987 e s.m.i. denominato

"ex Stabilimento Militare Materiali  
Elettrici e di precisione sito in via Guido Reni"

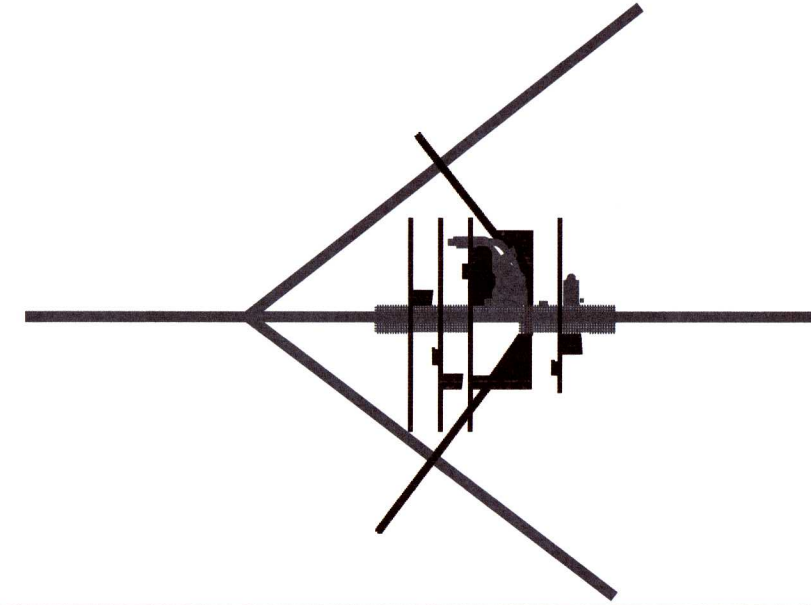

proponente **cdp investimenti sgr** CDP Investimenti SGR S.p.A.  
Via Versilia 2 00187 Roma  
tel.: 0039-0642045499  
fax.: 0039-0642045480  
@: segreteria@cdpisgr.it

progettazione urbana, architettonica, paesaggio **STUDIO PAOLA VIGANÒ**  
Corso di Porta Ticinese 65,  
20123 Milano, Italia  
tel.: 0039-0289409358  
fax.: 0039-028357691  
@: studio@studiopaolaviganò.it

sostenibilità ambientale ed energetica, reti **D'APPOLONIA**  
via San Nazario 19, 16145 Genova, Italia  
tel.: 0039-0103628148  
fax.: 0039-0103621078  
@: info@dappolonia.it

titolo **Progetto**  
Progetto Preliminare - Urbanizzazioni - Indicazioni Progettuali Verde Pubblico

descrizione: 17.11.2017  
seconda emissione: 13.12.2017  
terza emissione: 13.12.2017

avviso: **4.4**

data: 13/12/2017  
scala: 1:2000  
foglio: