



POZZETTO DI ISPEZIONE IN C.A. PREFABBRICATO CON CHIUSINO
DIM. INT. 150 X 150 cm PER TUBAZIONI Ø630 E Ø800

SCALA 1:20

PIANTA

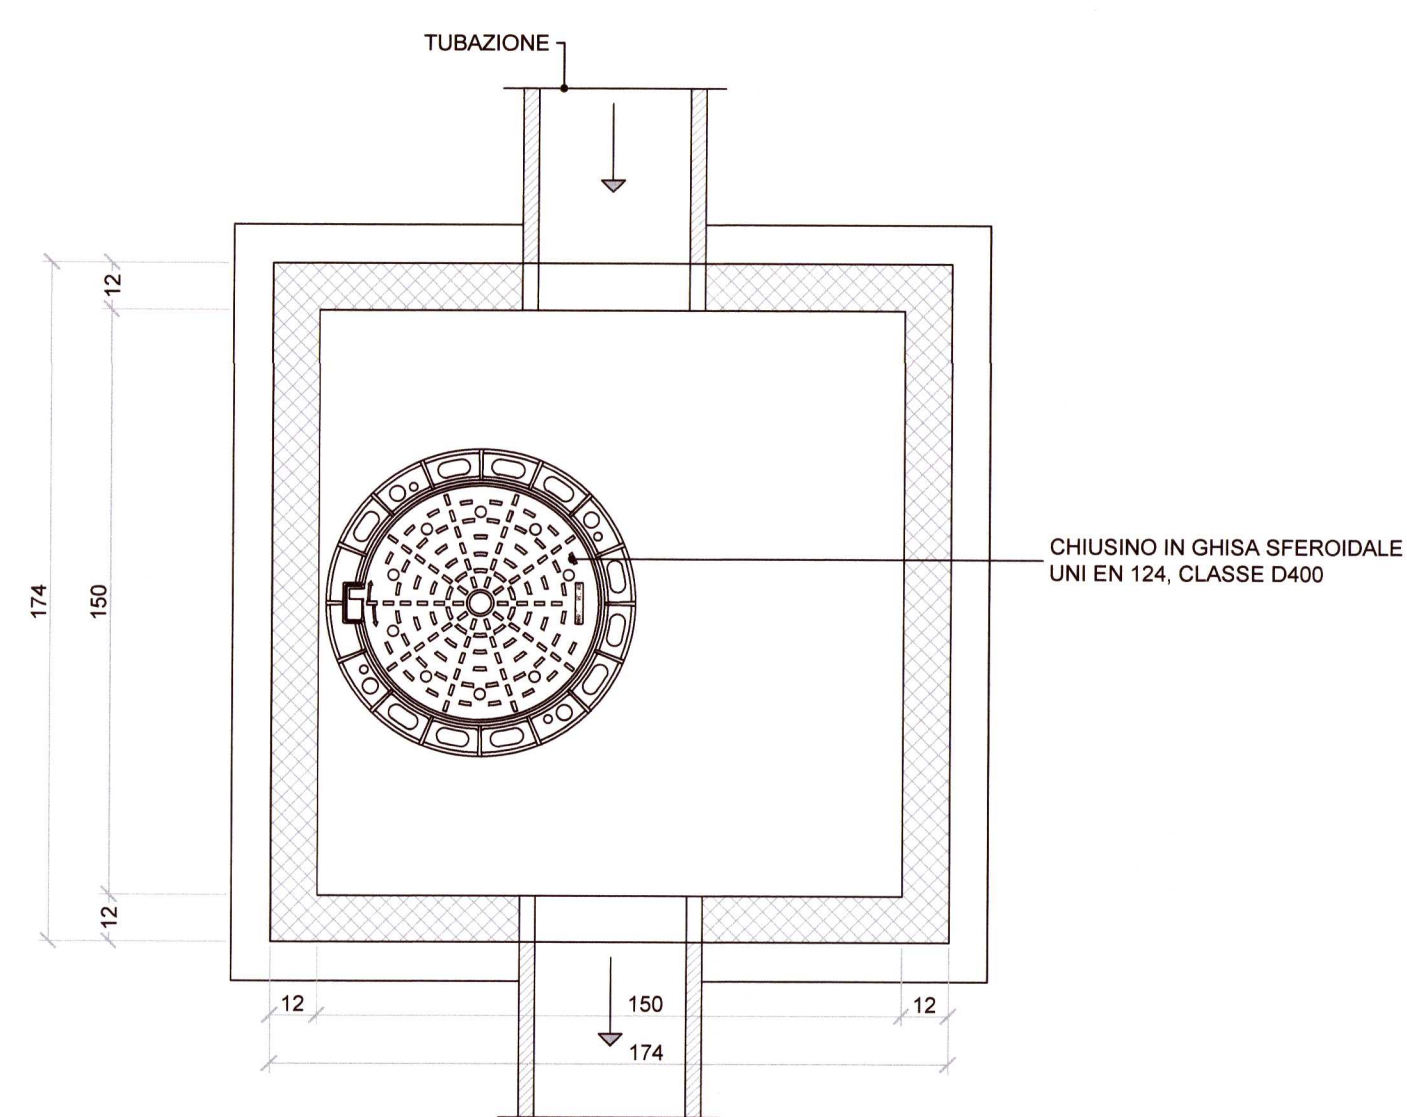


SEZIONE

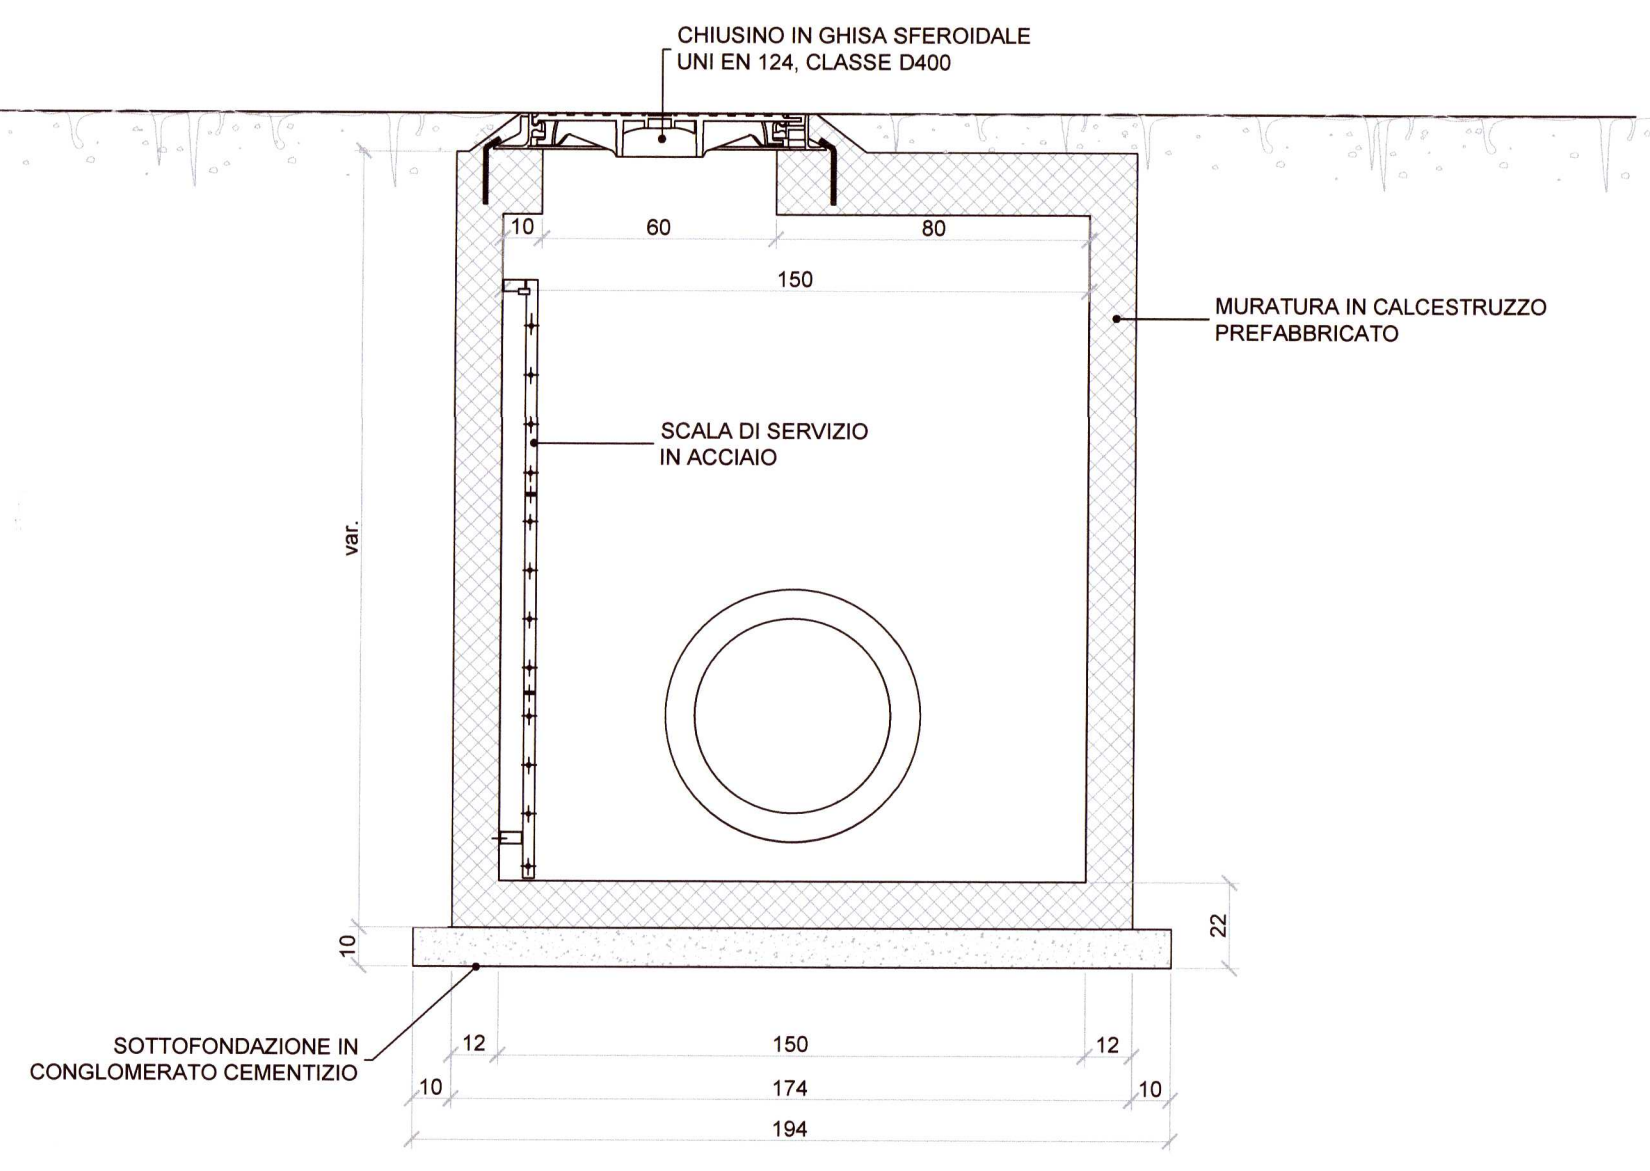


POZZETTO DI ISPEZIONE IN C.A. PREFABBRICATO CON CHIUSINO
DIM. INT. 100 X 100 cm PER TUBAZIONI Ø315, Ø400 E Ø500

SCALA 1:20


PIANTA

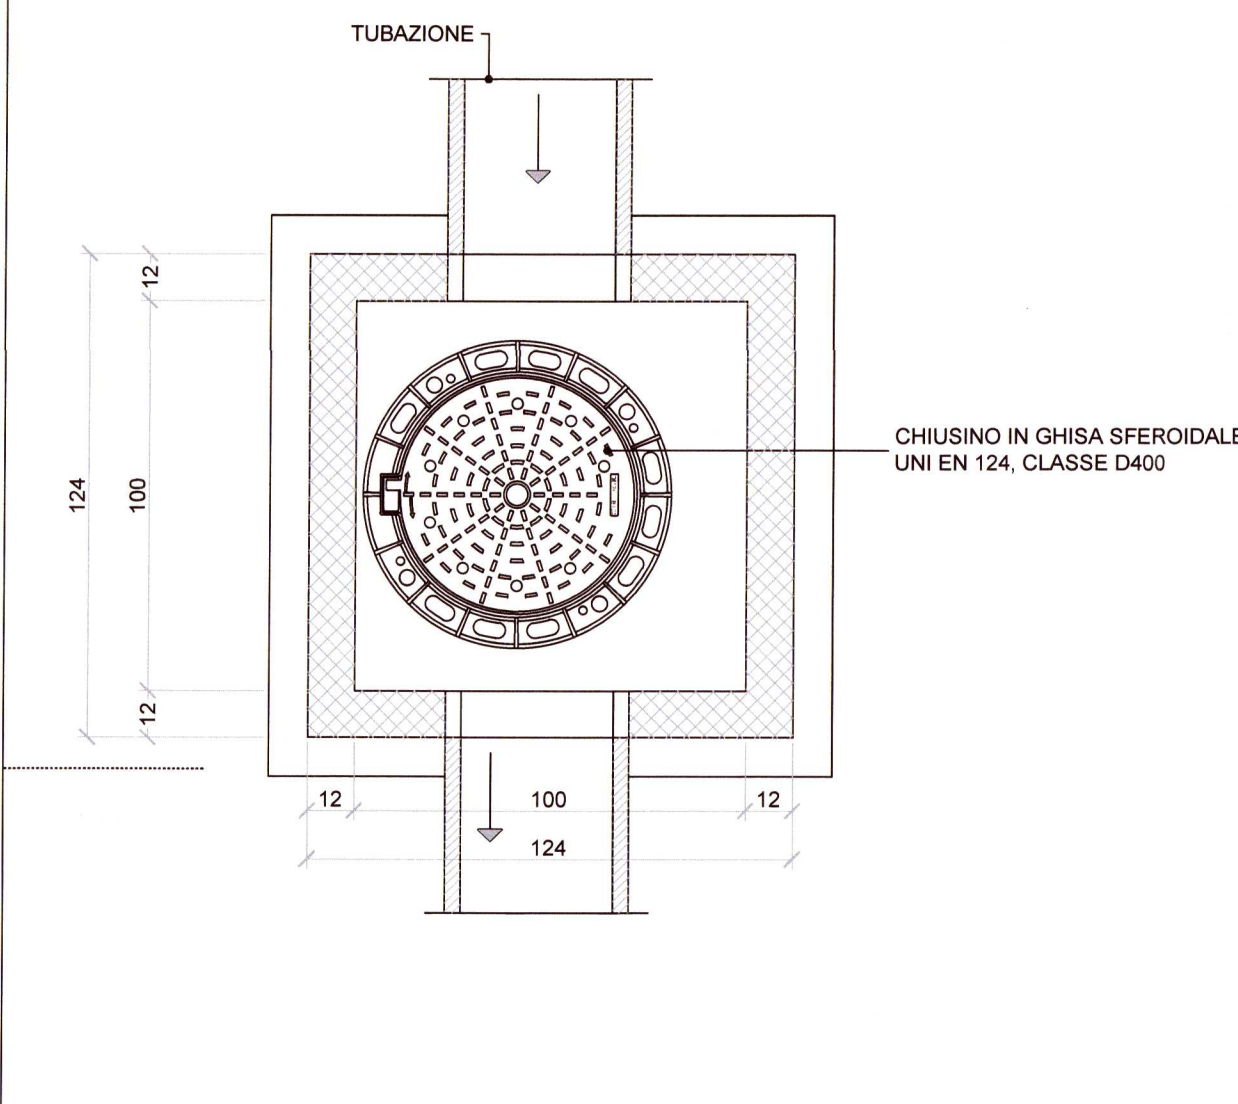

SEZIONE

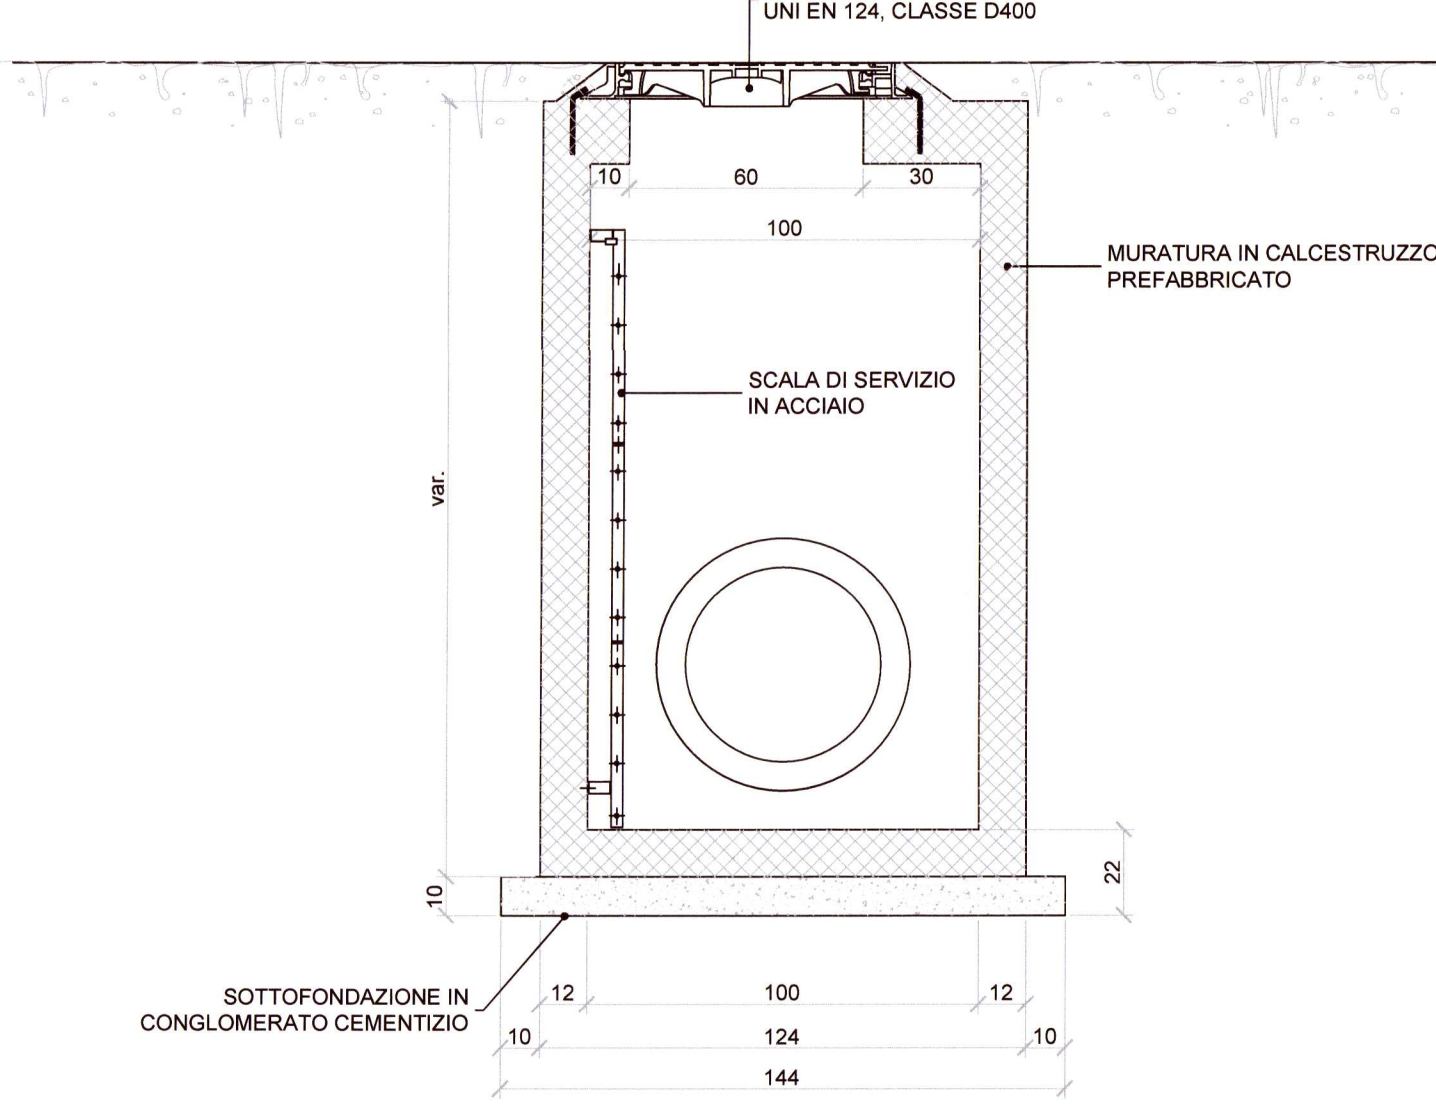

PARTICOLARE DI POSA
TUBO IN PEAD
SCALA 1:20

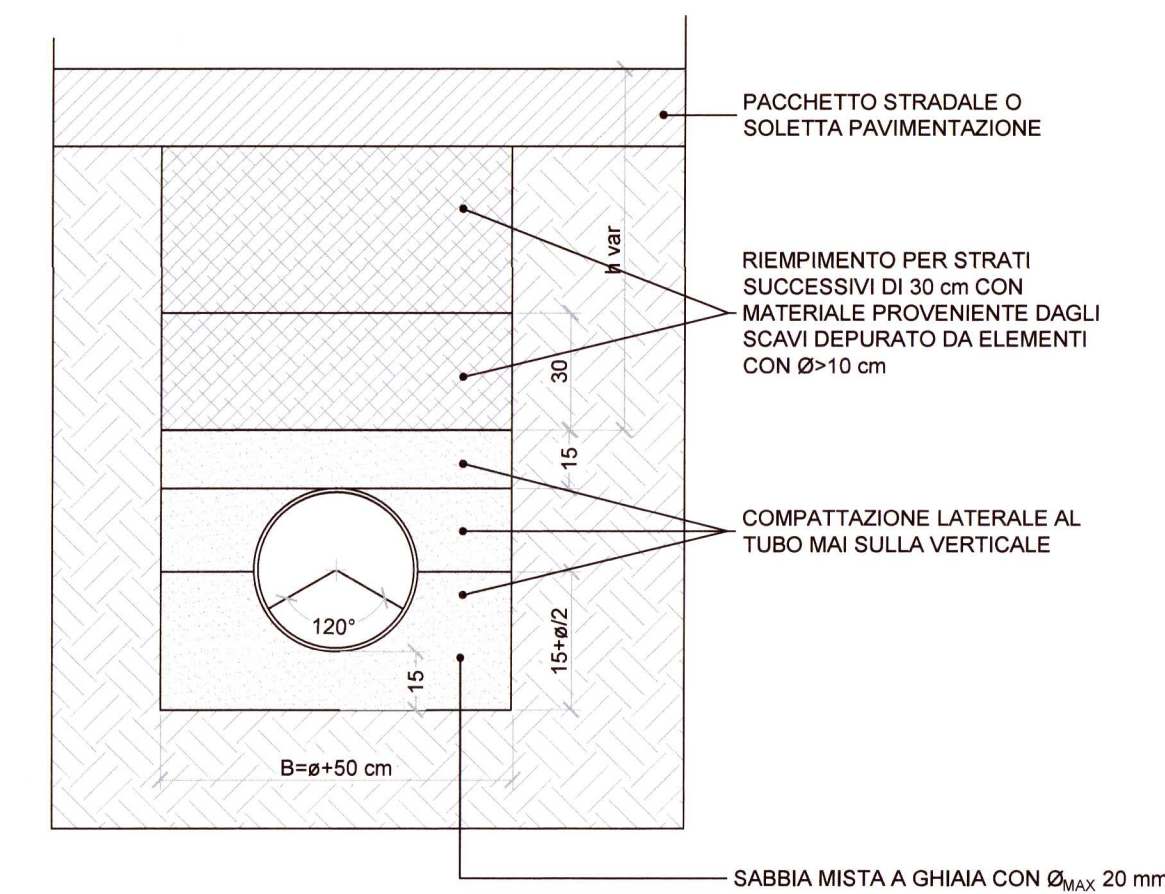

NOTE:

- La posizione e la geometria dei giardini di infiltrazione è indicativa; nelle successive fasi di progettazione potrà subire modifiche salvo garantire le volumetrie minime di accumulo previste a progetto.

TUBAZIONI RETE SMALTIMENTO ACQUE METEORICHE STRADE			
Tratto	DN (mm)	Pendenza (%)	
S1-S2	400	0.5	
S2-S3	500	0.8	
S3-S4	500	0.8	
S4-T	630	1	
T-SCARICO	630	1	
S5-S17	500	0.8	
S17-S8	500	0.8	
S7-S8	315	0.5	
S8-S5	500	0.8	
S8-S8	500	0.5	
S9-S10	500	0.5	
S10-S11	500	0.5	
S11-L	500	0.5	
S12-S11	315	0.5	
S16-S14	315	0.5	
S13-S14	500	0.5	
S14-S15	500	0.5	
S15-L	500	0.5	
S18-S19	500	0.5	
S18-S20	500	0.5	
S20-T	500	0.5	

TUBAZIONI RETE SMALTIMENTO ACQUE METEORICHE COPERTI E AREE VERDI			
Tratto	DN (mm)	Pendenza (%)	
V1-V2	400	0.5	
V2-V3	630	0.5	
V3-SCARICO	800	0.5	
V4-V3	630	0.5	
V5-V4	630	0.5	
V6-V5	500	0.5	
V7-V6	500	0.5	
V8-V9	400	0.5	
V9-V10	630	0.5	
V10-V2	630	0.5	
V11-V12	400	0.5	
V12-V13	400	0.5	
V13-R	500	0.5	
V14-V13	315	0.5	
V15-V14	315	0.5	
R-L	500	0.5	
L-SCARICO	630	0.5	

LEGENDA

- RETE SMALTIMENTO ACQUE METEORICHE STRADE IN PEAD SN8
- RETE SMALTIMENTO ACQUE METEORICHE COPERTI E AREE VERDI IN PEAD SN8
- SCARICO NELLA RETE ESISTENTE IN PEAD SN8
- POZZETTO DI ISPEZIONE PREFABBRICATO IN CLS
DIM. INT. 100x100/150x150 cm CON CHIUSINO IN GHISA SFEROIDALE CLASSE D400
- PERIMETRO DI PIANO - STABILIMENTO MILITARE
- MATERIALI ELETTRONICI E DI PRECISIONE - VIA GUIDO RENI
- RETE FOGNARIA ESISTENTE
- GIARDINI DI INFILTRAZIONE




ROMA

ASSESSORATO ALL'URBANISTICA
Dipartimento Programmazione e Attuazione Urbanistica
Direzione Trasformazione Urbana
U.O. Riqualificazione d'Ambito - Qualità

Programma Integrato di Intervento

di cui alla L.R. Lazio n.22/1997 in variante al PRG, da approvare con le procedure della LR 36/1987 e s.m.i. denominato

"ex Stabilimento Militare Materiali Elettrici e di precisione sito in via Guido Reni"

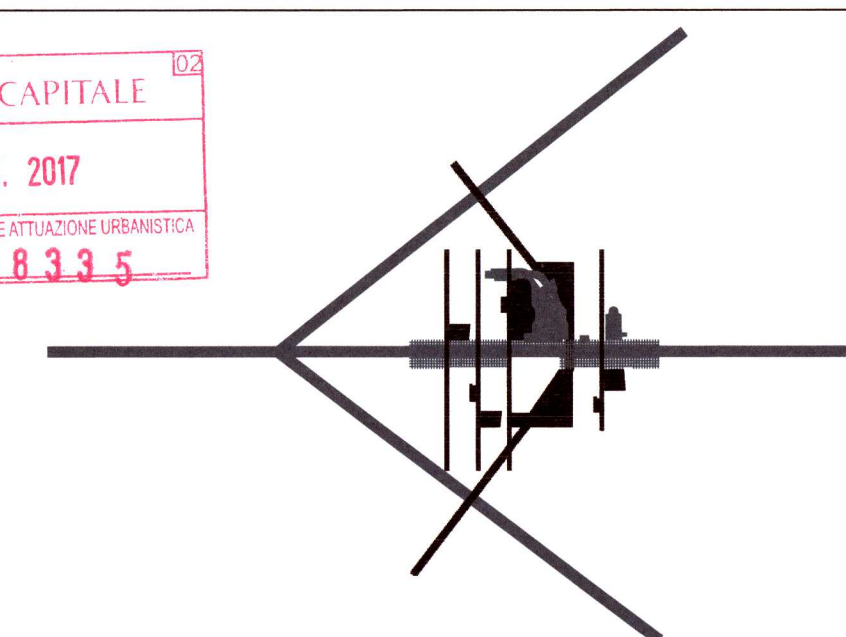

progettista	CDP Investimenti SGR S.p.A. Via Venezia 2 - 00187 Roma tel.: 06/39-0642045499 fax: 06/39-0642045480 e-mail: segreteria@cdpogr.it
progettista	STUDIO PADLA VIBANÒ Corso di Porta Trionfale 65, 00133 Roma, Italia tel.: 06/79-028490358 fax: 06/79-028490358 e-mail: studio@studiopadlavibano.eu
progettista	STUDIO PADLA VIBANÒ Corso di Porta Trionfale 65, 00133 Roma, Italia tel.: 06/79-028490358 fax: 06/79-028490358 e-mail: studio@studiopadlavibano.eu

Progetto Preliminare - Urbanizzazioni
Layout Stato di Progetto Rete Acque Bianche