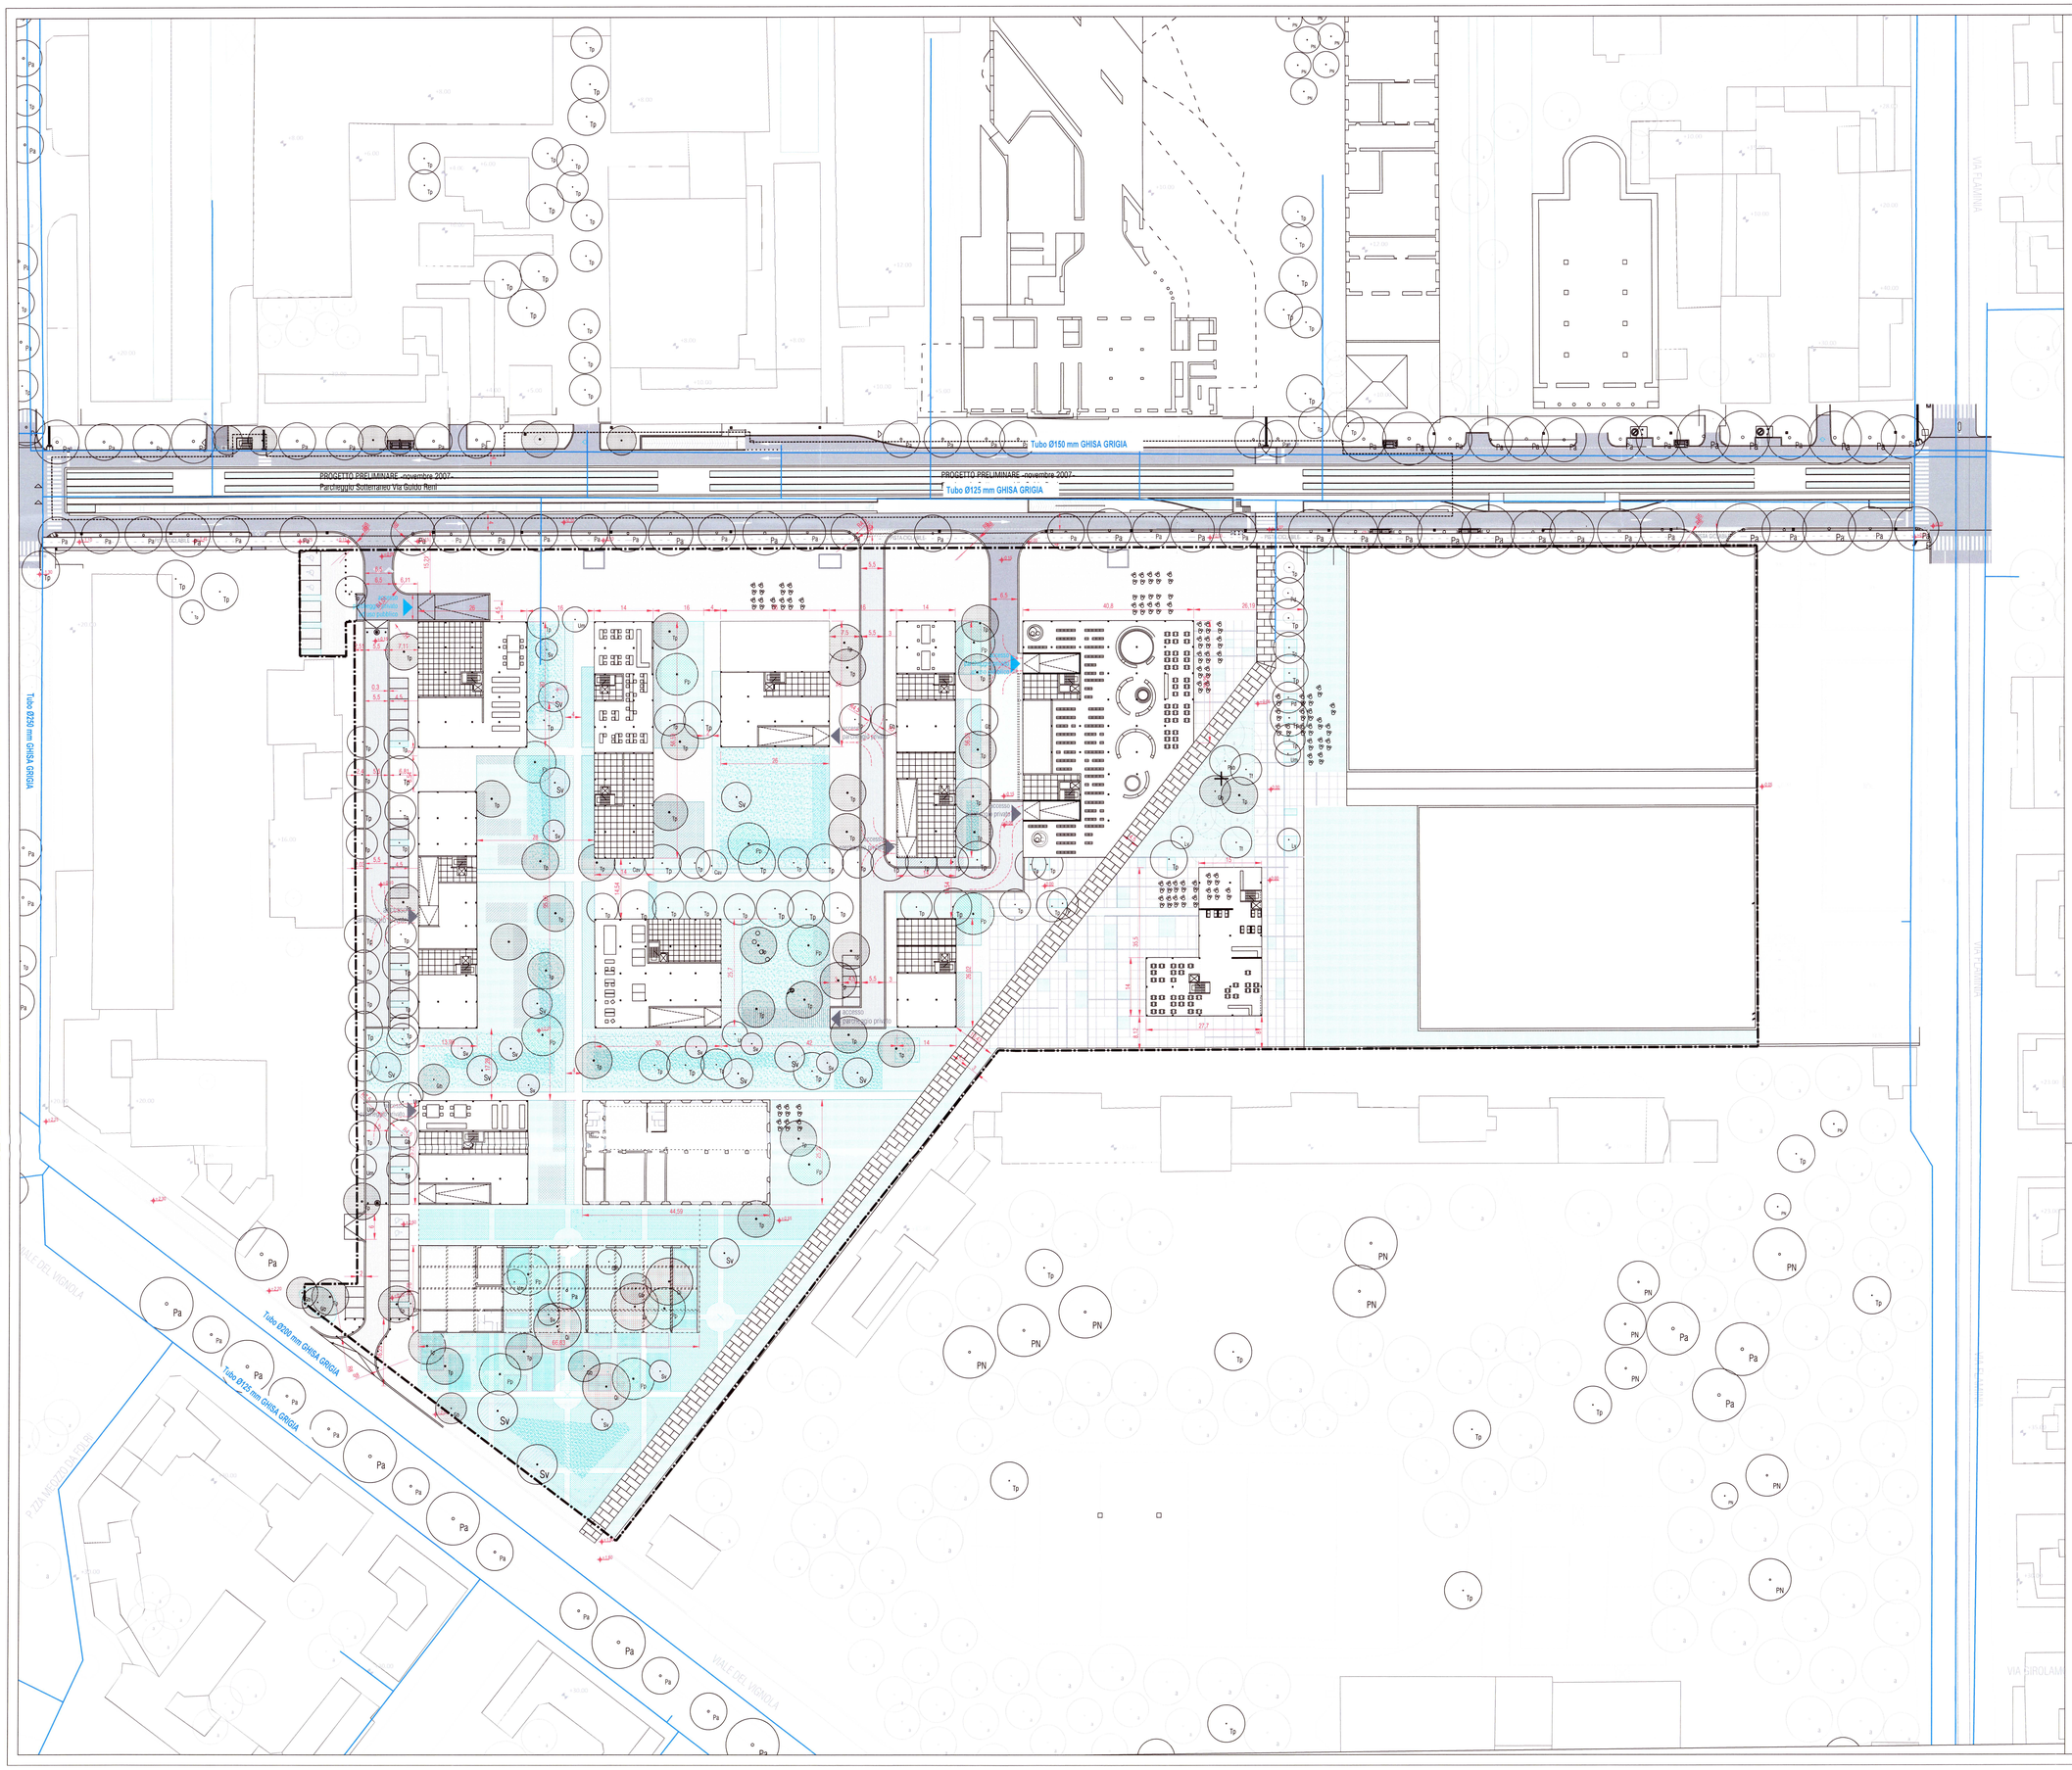

LEGENDA

RETE IDRICA ESISTENTE

PERIMETRO DI PIANO -STABILIMENTO MILITARE MATERIALI ELETTRONICI E DI PRECISIONE - VIA GUIDO RENI

ROMA

ASSESSORATO ALL'URBANISTICA
Dipartimento Programmazione e Attuazione Urbanistica
Direzione Trasformazione Urbana
U.O. Riqualificazione d'Ambito - Qualità

Programma Integrato di Intervento

di cui alla L.R.Lazio n.22/1997 in variante al PRG da approvarsi con le procedure della LR 36/1987 e s.m.i. denominato

"ex Stabilimento Militare Materiali Elettrici e di precisione sito in via Guido Reni"

ROMA CAPITALE
29 DIC. 2017
DIP. PROGRAMMAZIONE E ATTUAZIONE URBANISTICA
Prot. n. QI 218335

proponente

cdp investimenti sgr

CDP INVESTIMENTI SGR SPA IN QUALITÀ DI GESTORE DEL FONDO "FONDO INVESTIMENTI PER LA VALORIZZAZIONE - COMPARTO EXTRA - FONDO COMUNE DI INVESTIMENTO IMMOBILIARE MULTI-COMPARTI" (IL "FONDO")

CDP Investimenti SGR S.p.A
Via Versilia 2 00187 Roma
tel.: 0039-0642045499
fax.: 0039-0642045480
@: segreteria@cdpsgr.it

progettisti

STUDIO PAOLA VIGANÒ
Corso di Porta Ticinese 65,
20122 Milano, Italia
tel.: 0039-0289409358
fax.: 0039-0283070591
@: studio@studiopaolavigano.eu

sostenibilità ed energetica, rete idrica

D'APPOLONIA
D'APPOLONIA
Via San Nazaro 19, 16145 Genova, Italia
tel.: 0039-0103626140
fax.: 0039-0103621078
@: info@dapolonia.it

titolo

Progetto

Progetto Preliminare - Urbanizzazioni

- Layout Stato di Fatto Rete Idrica

descrizione			
seconda emissione	26.07.2016	undica emissione	15.06.2017
terza emissione	26.12.2016	undicesima emissione	27.06.2017
quarta emissione	25.01.2017	ottava emissione	17.11.2017
quinta emissione	26.02.2017	nona emissione	13.12.2017

tavola

4.9

data: 13/12/2017

scala: 1:500