



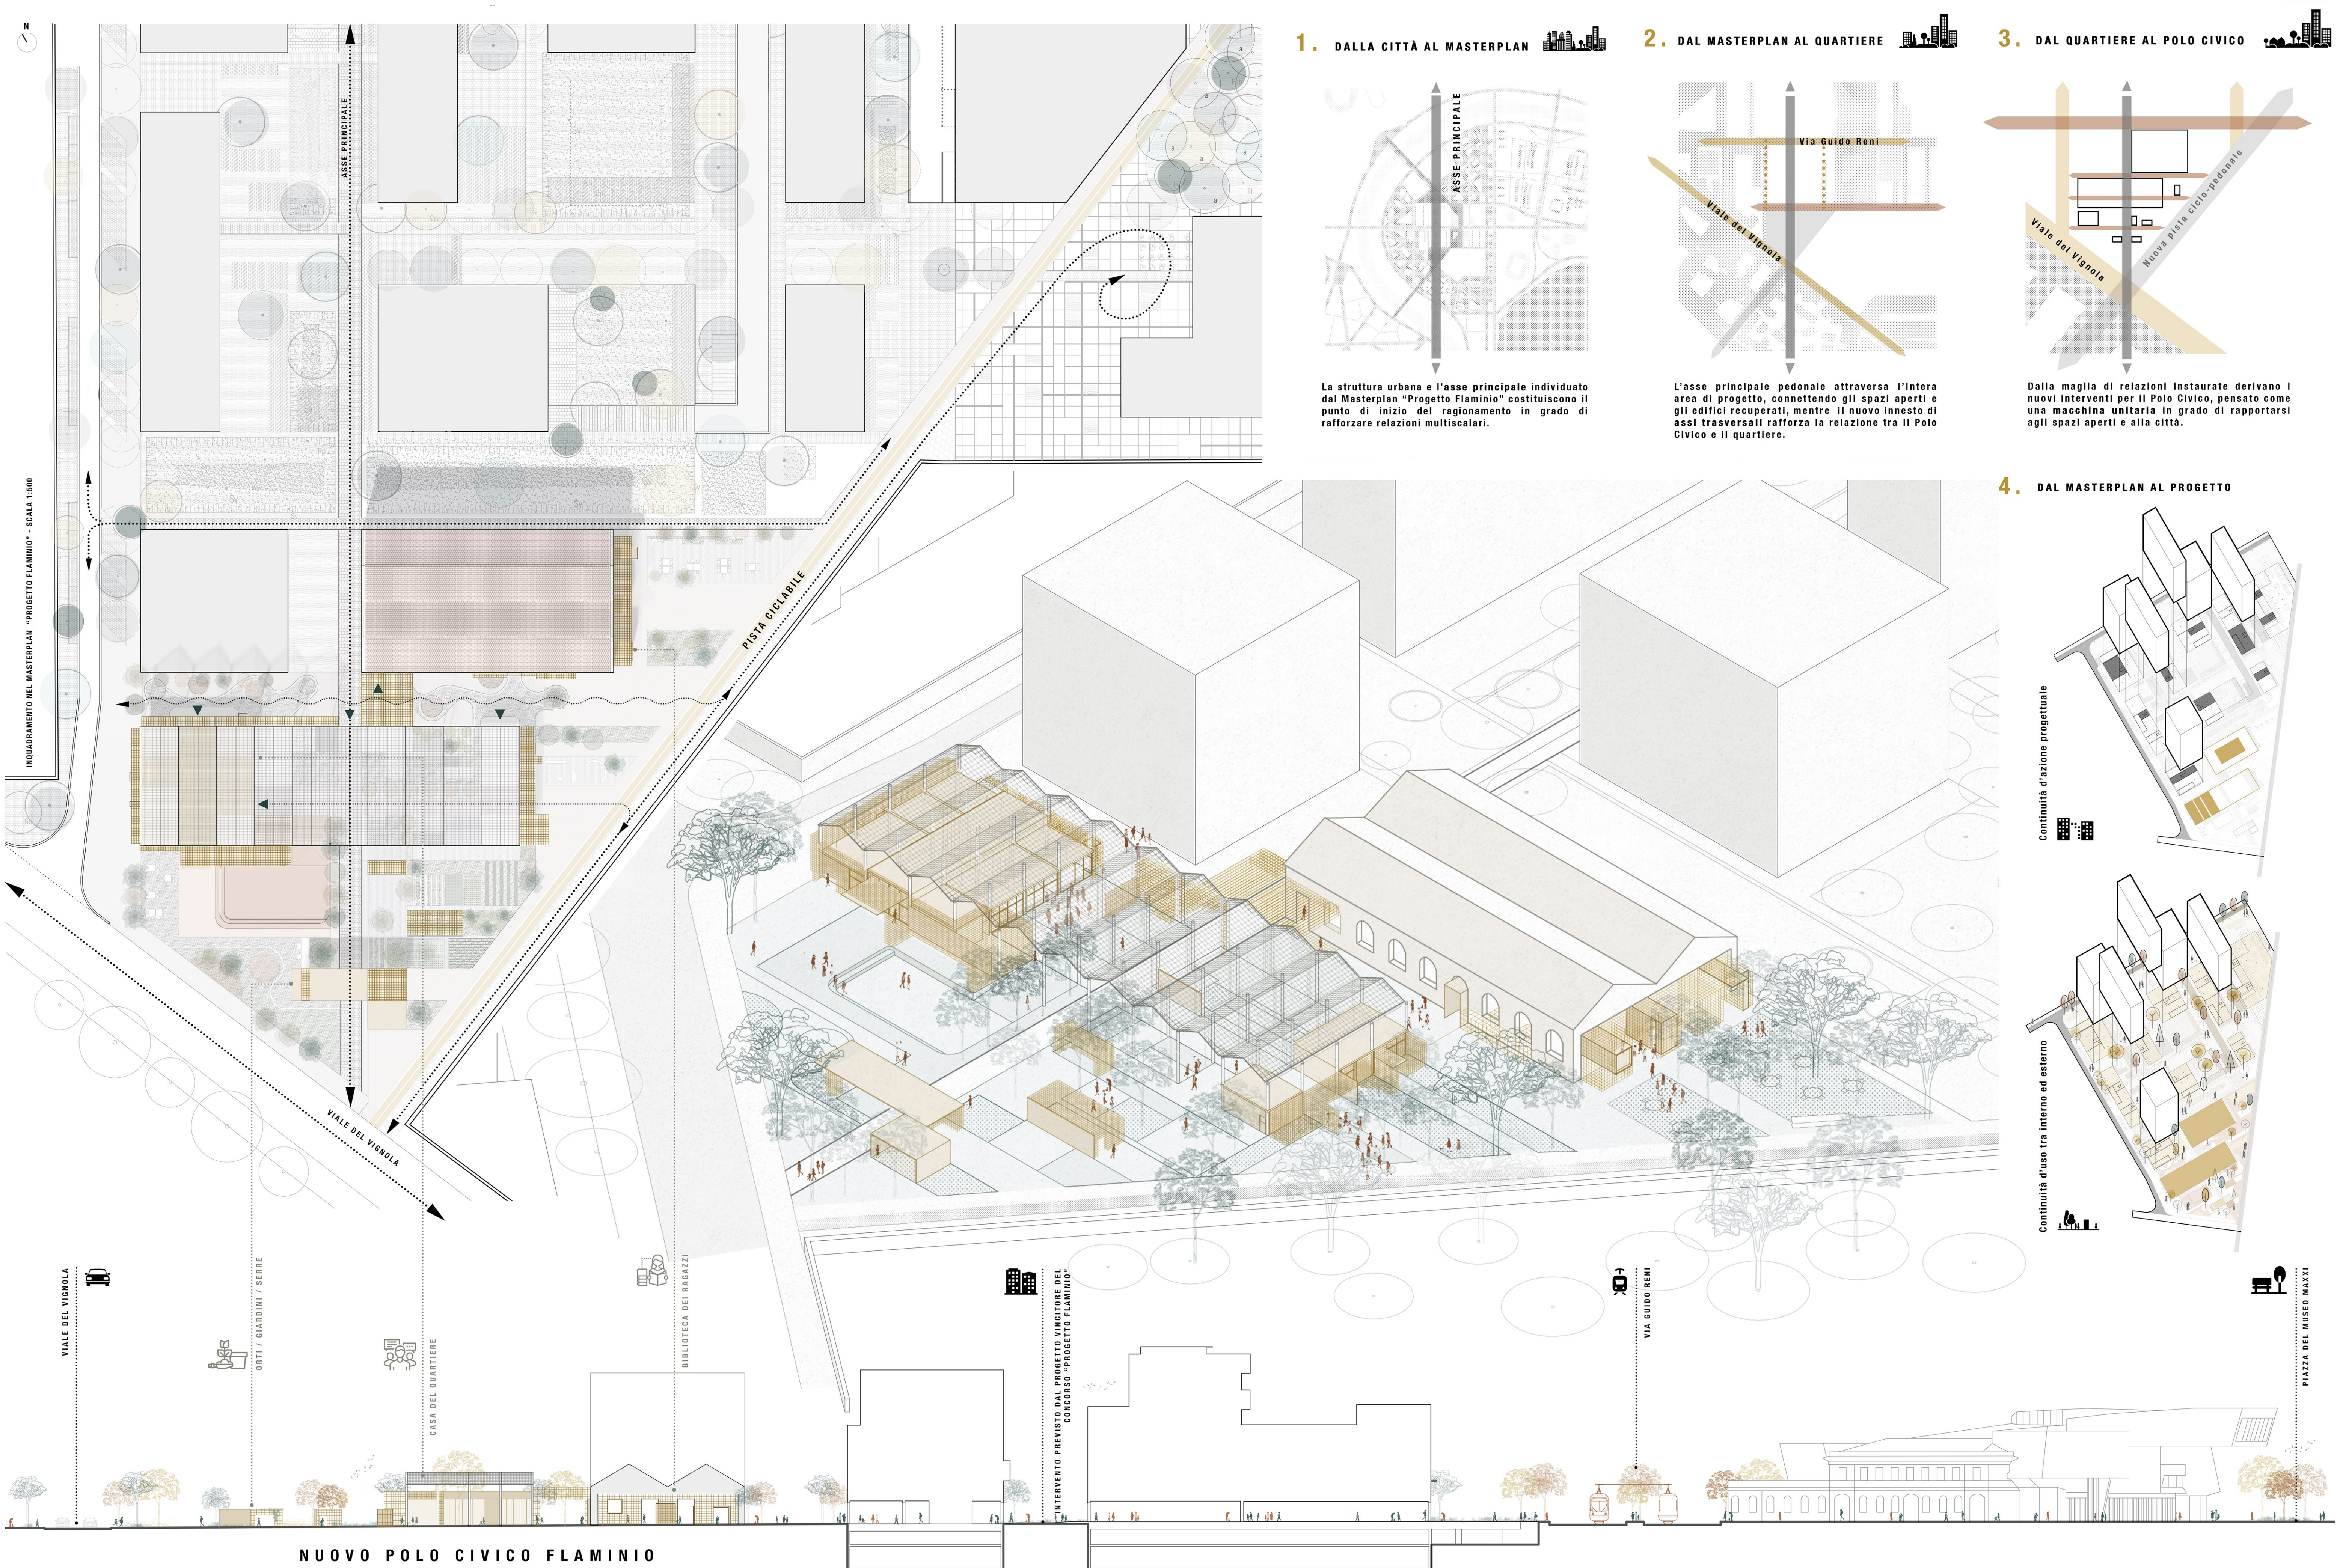


1. DALLA CITTÀ AL MASTERPLAN

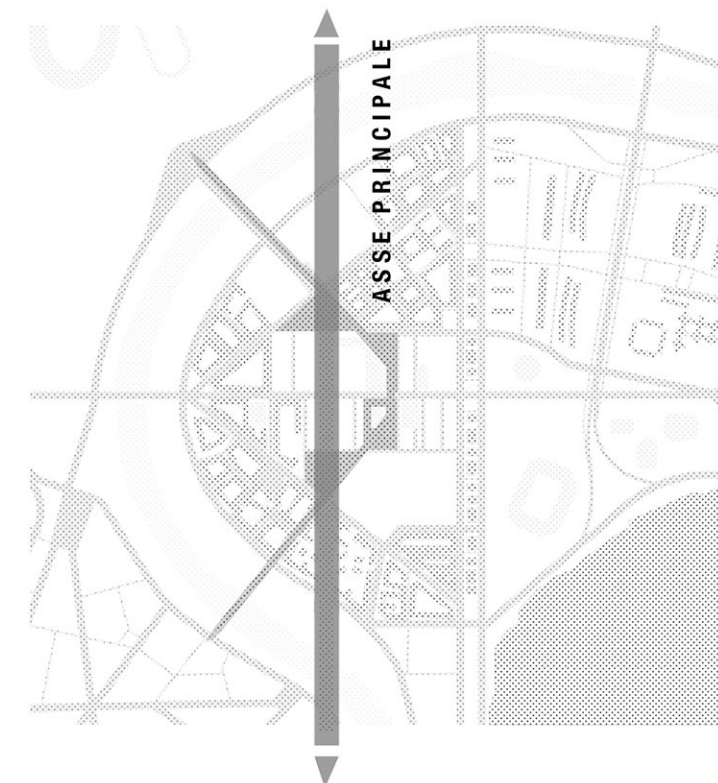


La struttura urbana e l'asse principale individuato dal Masterplan "Progetto Flaminio" costituiscono il punto di inizio del ragionamento in grado di rafforzare relazioni multiscalarari.

2. DAL MASTERPLAN AL QUARTIERE

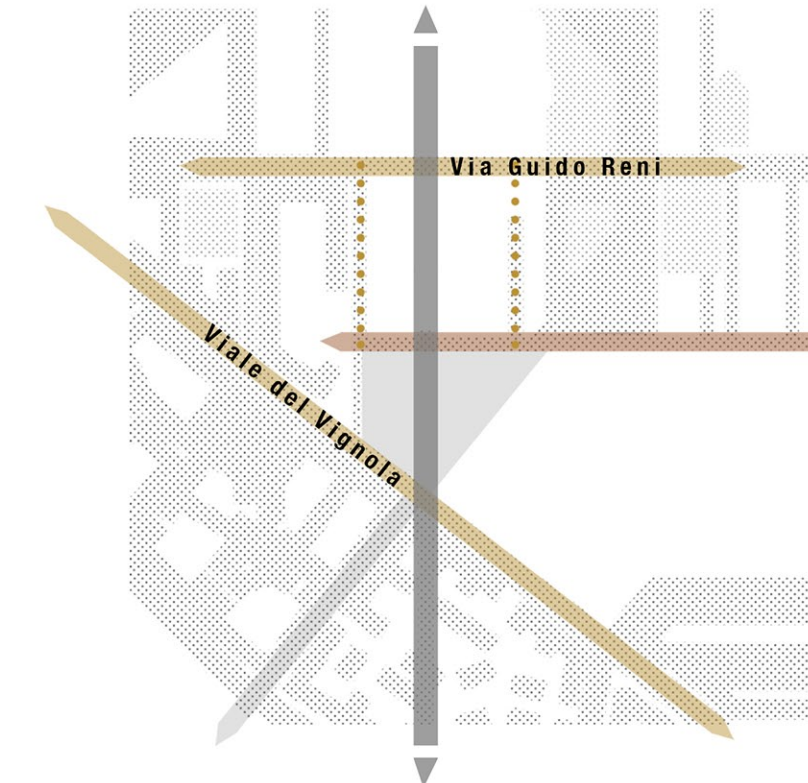


L'asse principale pedonale attraversa l'intera area di progetto, connettendo gli spazi aperti e gli edifici recuperati, mentre il nuovo innesto di assi trasversali rafforza la relazione tra il Polo Civico e il quartiere.

3. DAL QUARTIERE AL POLO CIVICO

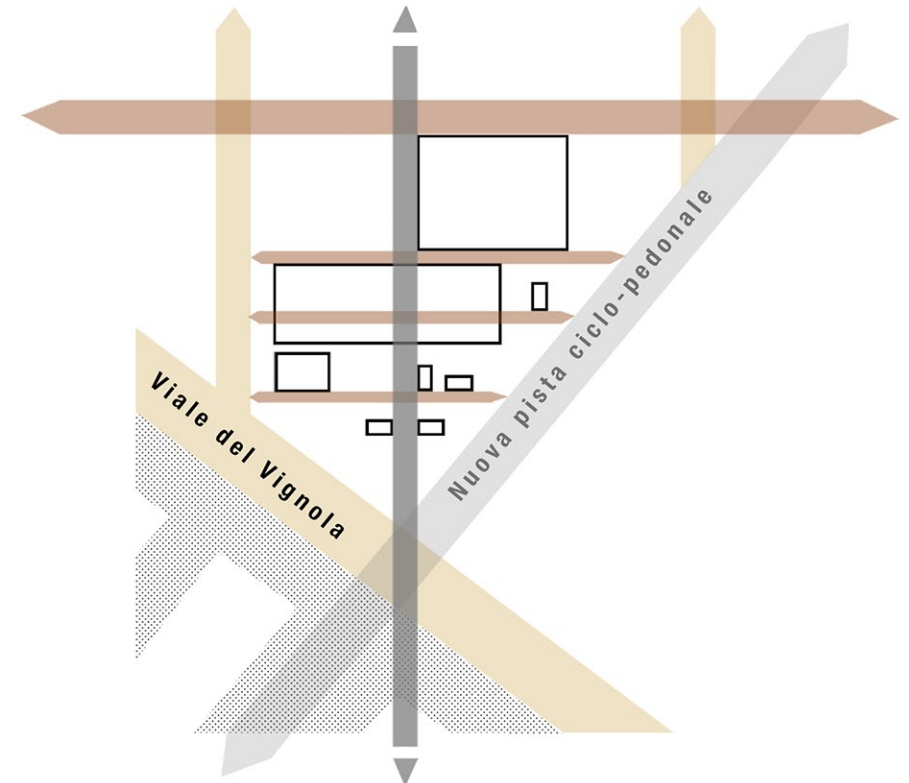


Dalla maglia di relazioni instaurate derivano i nuovi interventi per il Polo Civico, pensato come una macchina unitaria in grado di rapportarsi agli spazi aperti e alla città.

4. DAL MASTERPLAN AL PROGETTO

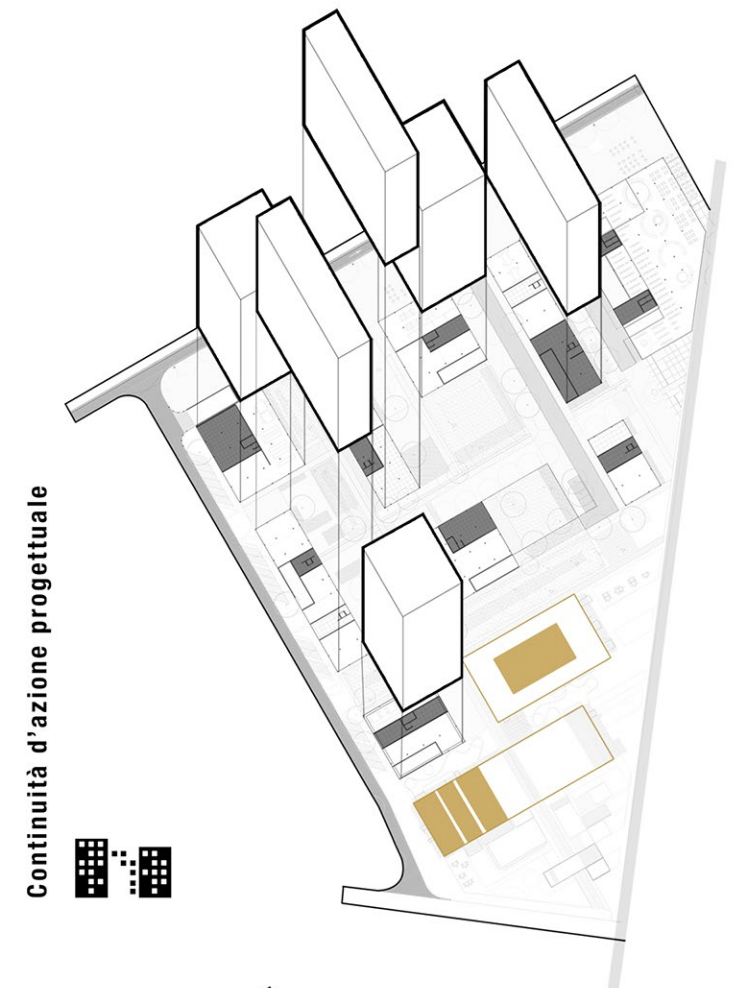

Continuità d'azione progettuale

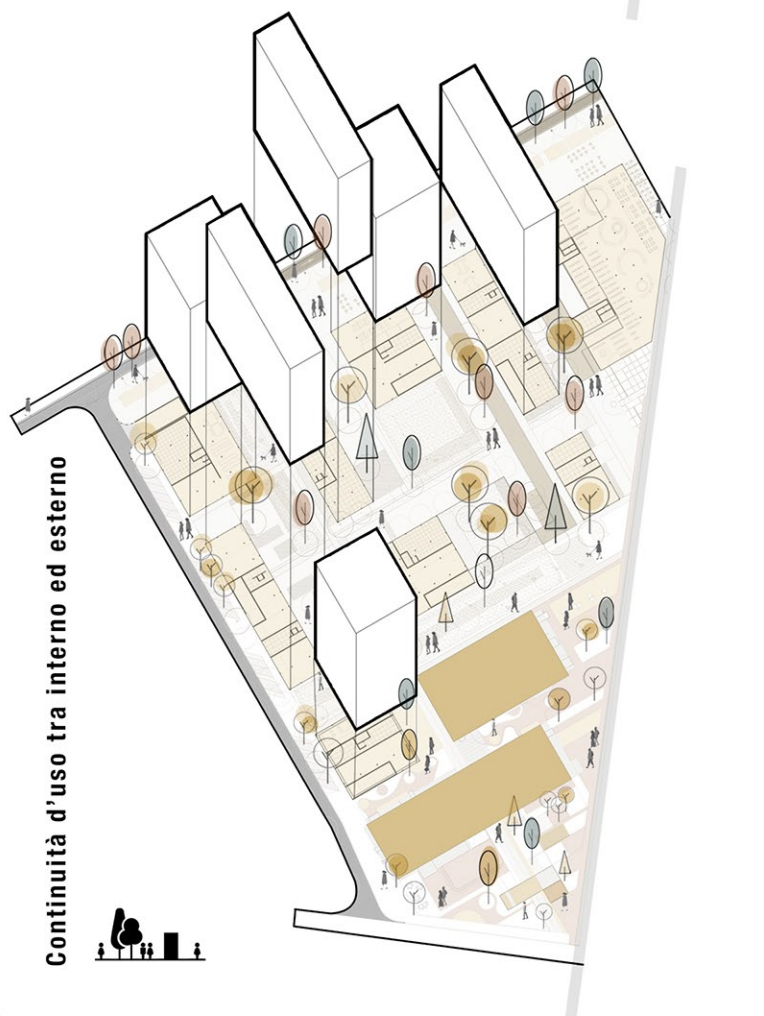

Continuità d'uso tra interno ed esterno

ESSENZE ARBOREE

Leccio - Quercus Ilex

MATERIALI AREE ESTERNE

Pavimento in resina da esterno

Pavimentazione in cemento

Sanpietrino 6x6 cm

Sanpietrino 12x12 cm

Pavimentazione in

Il telaio come portale di accesso all'area




Il telaio come interfaccia

Il telaio come sistema delle serre

III telaio come elemento di connessione tra gli edifici



Il telaio come elemento d'arredo esterno

Il telaio come elemento di ingresso e soglia

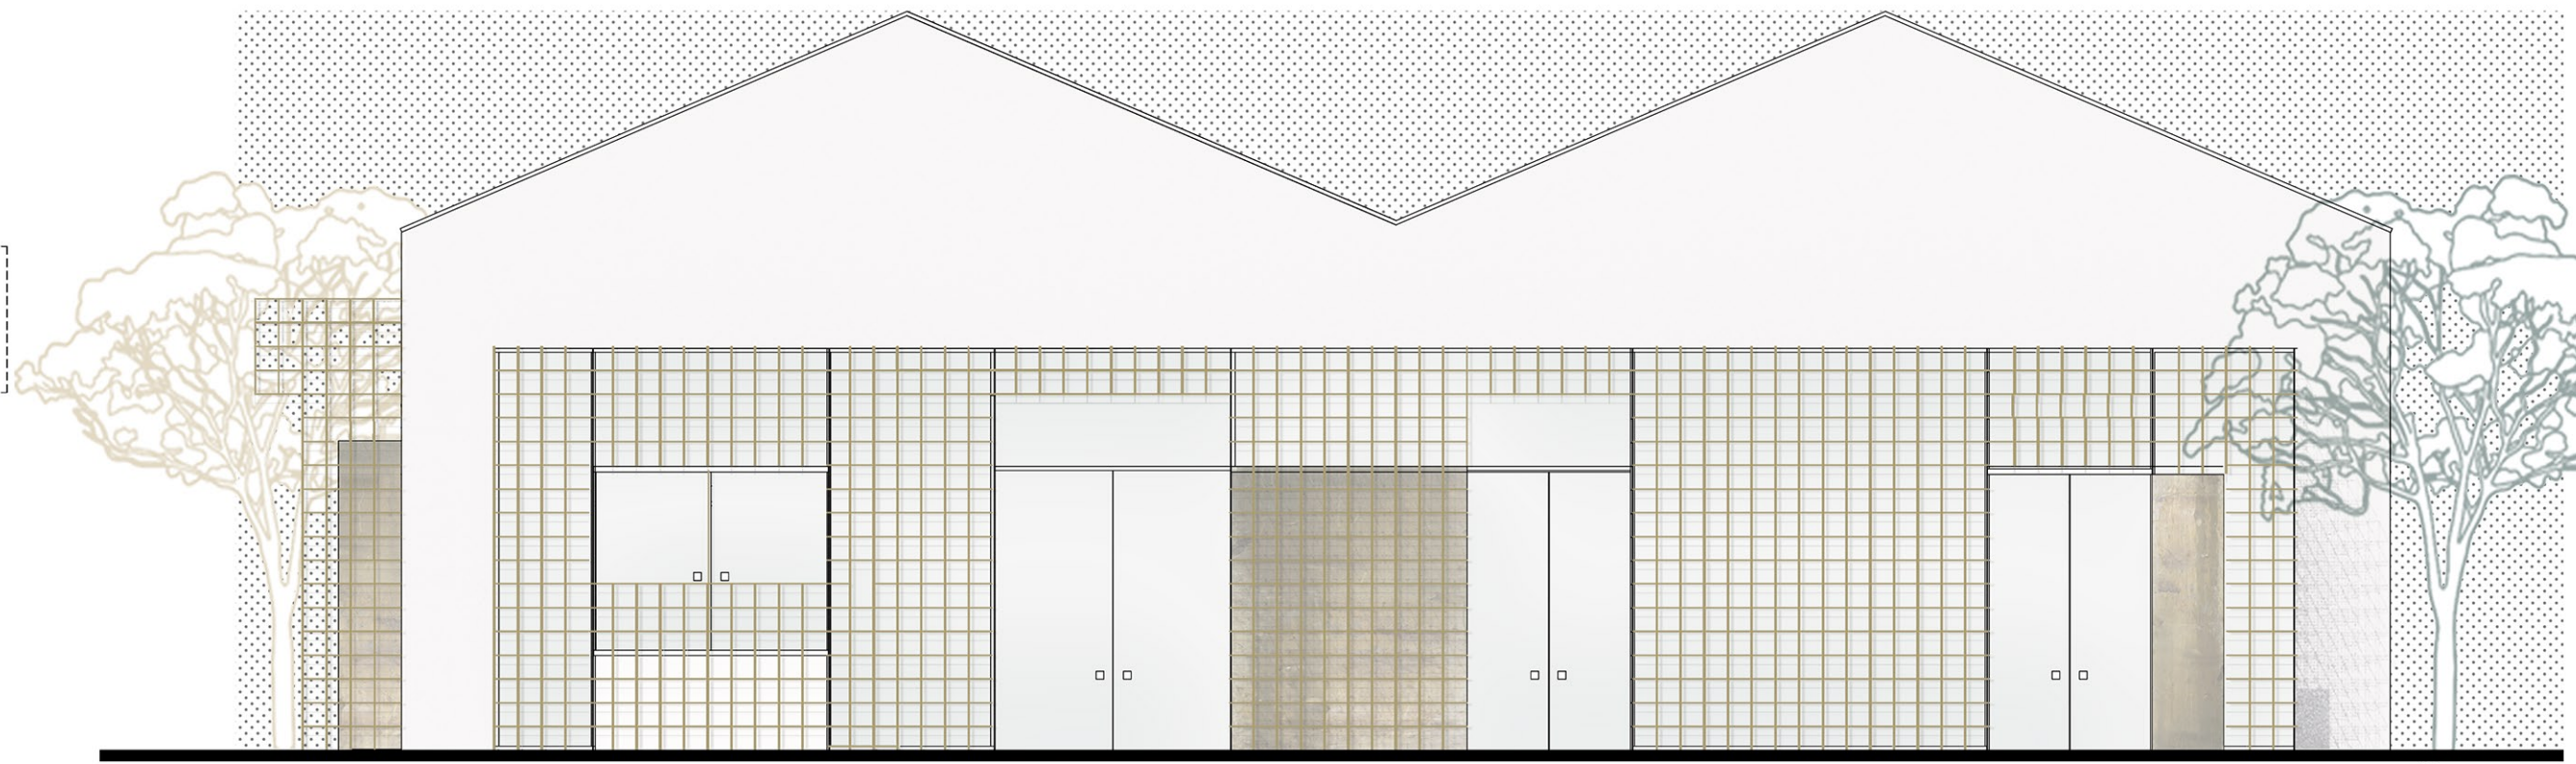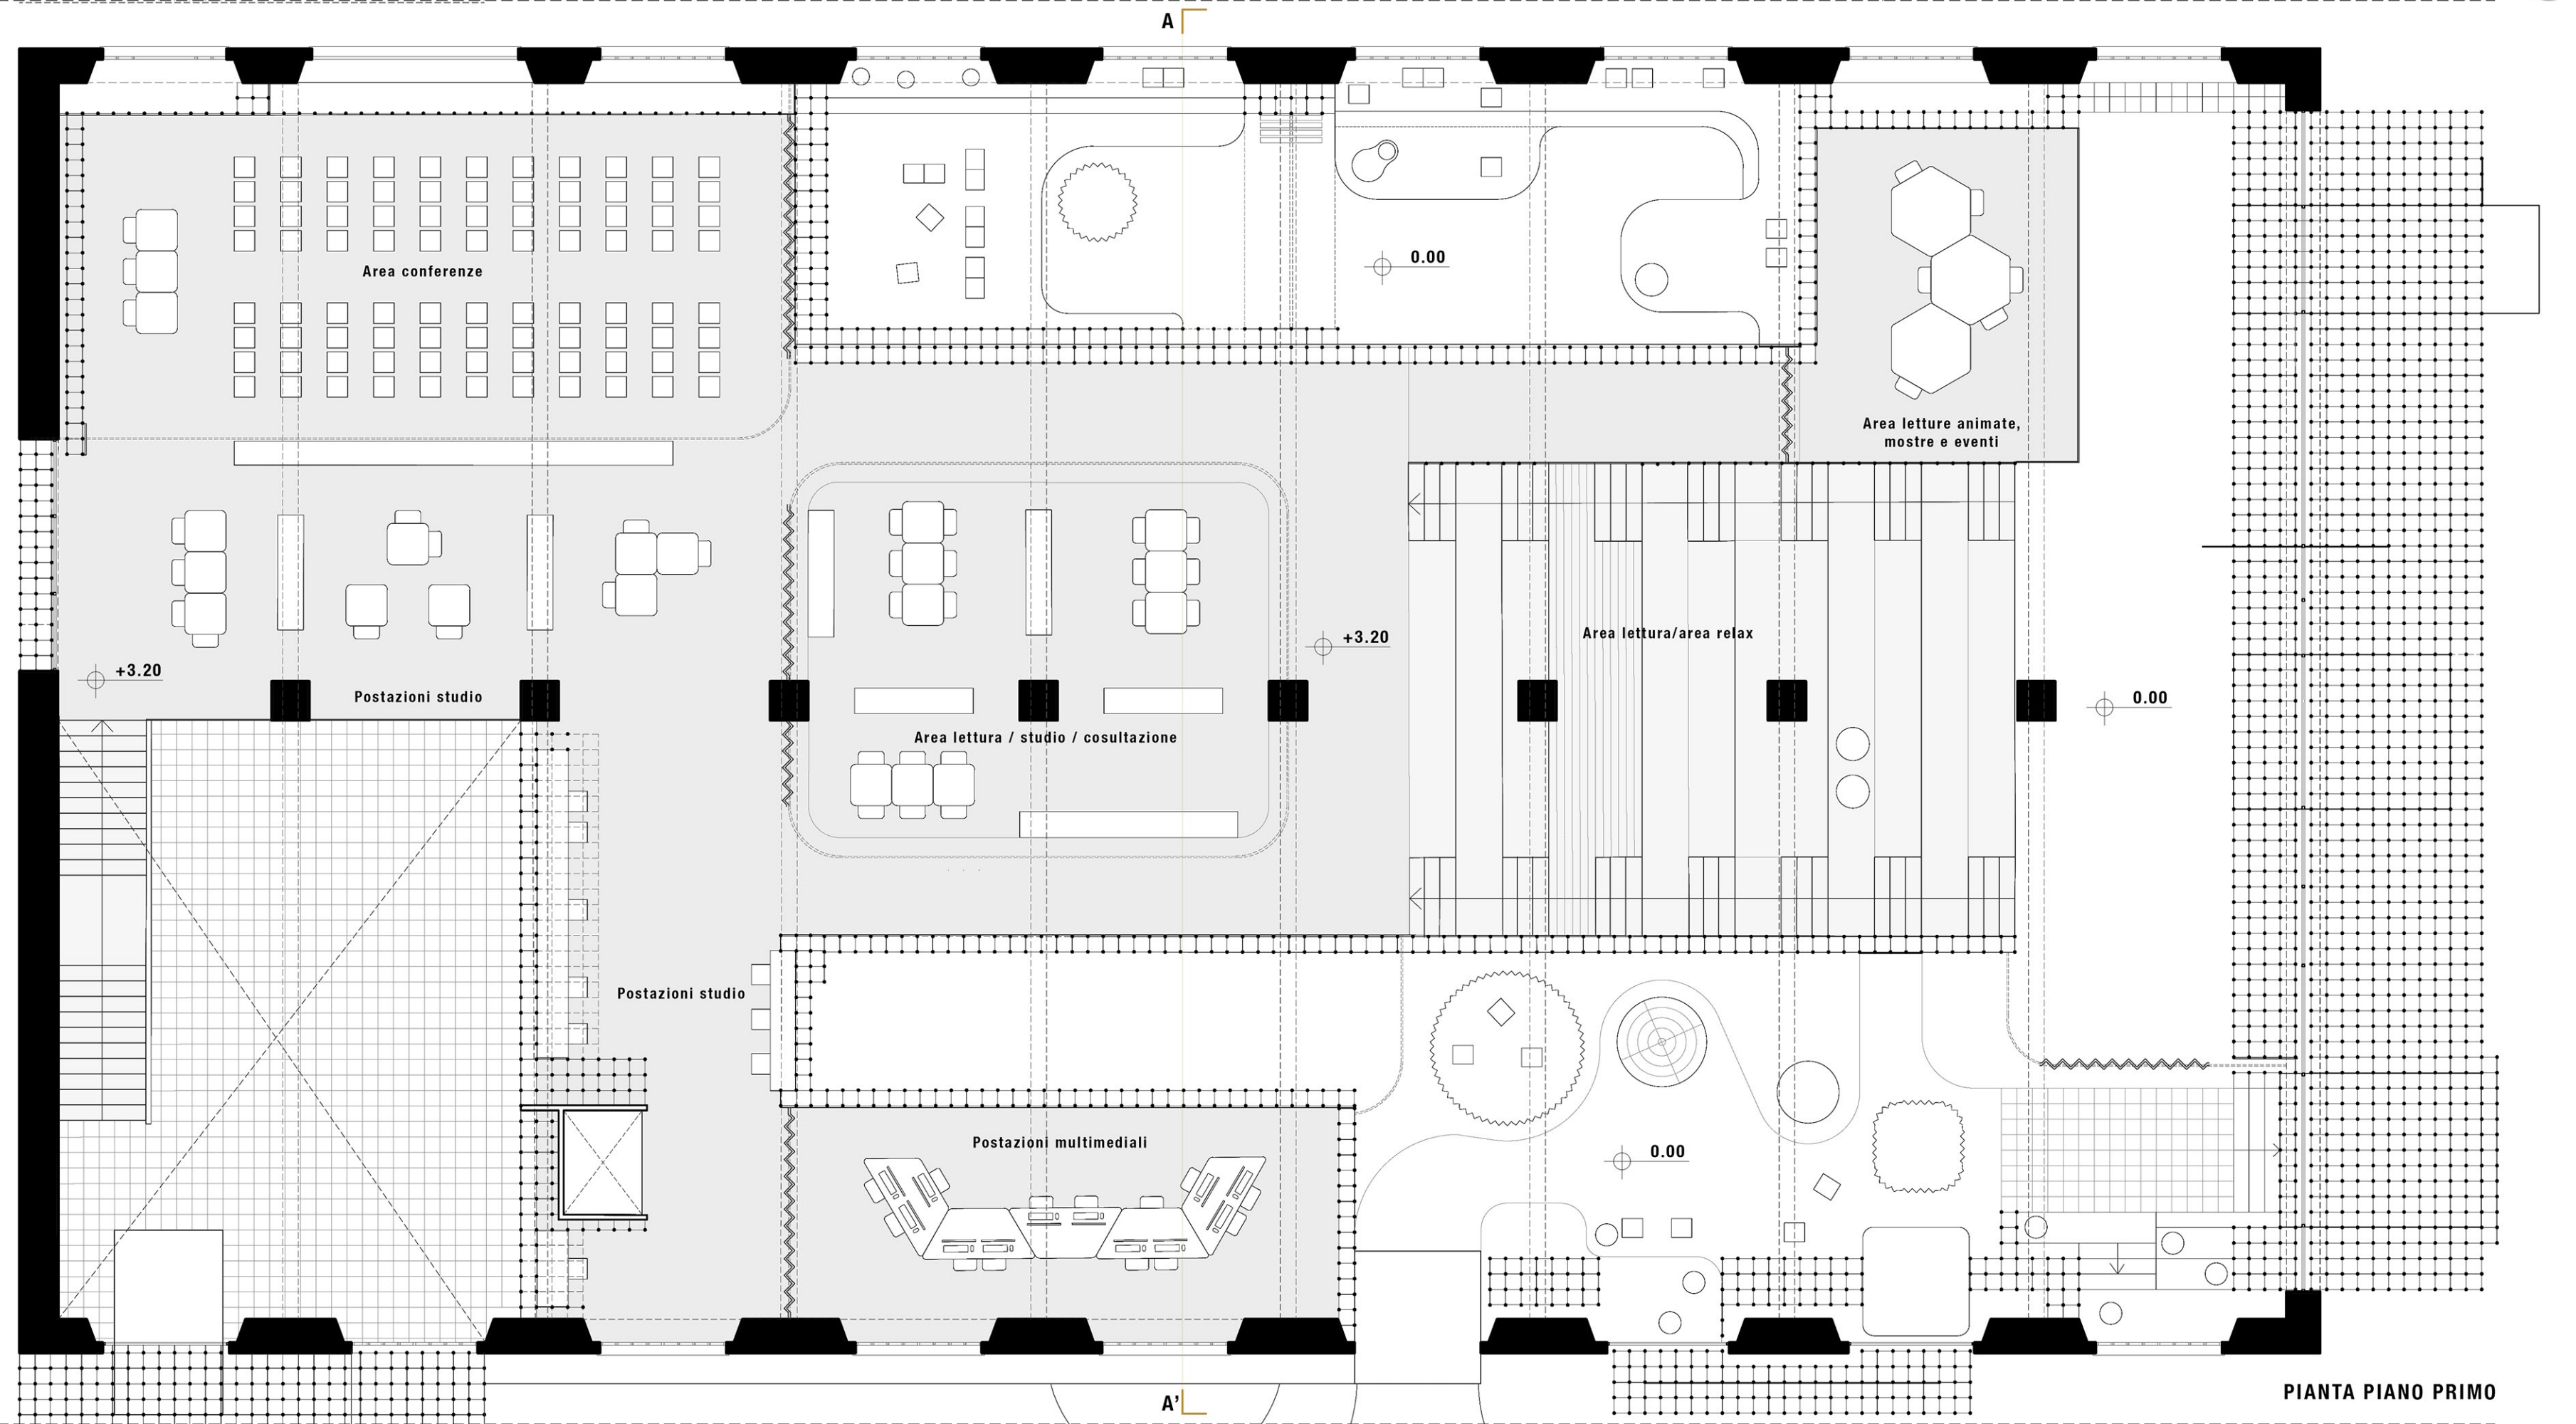
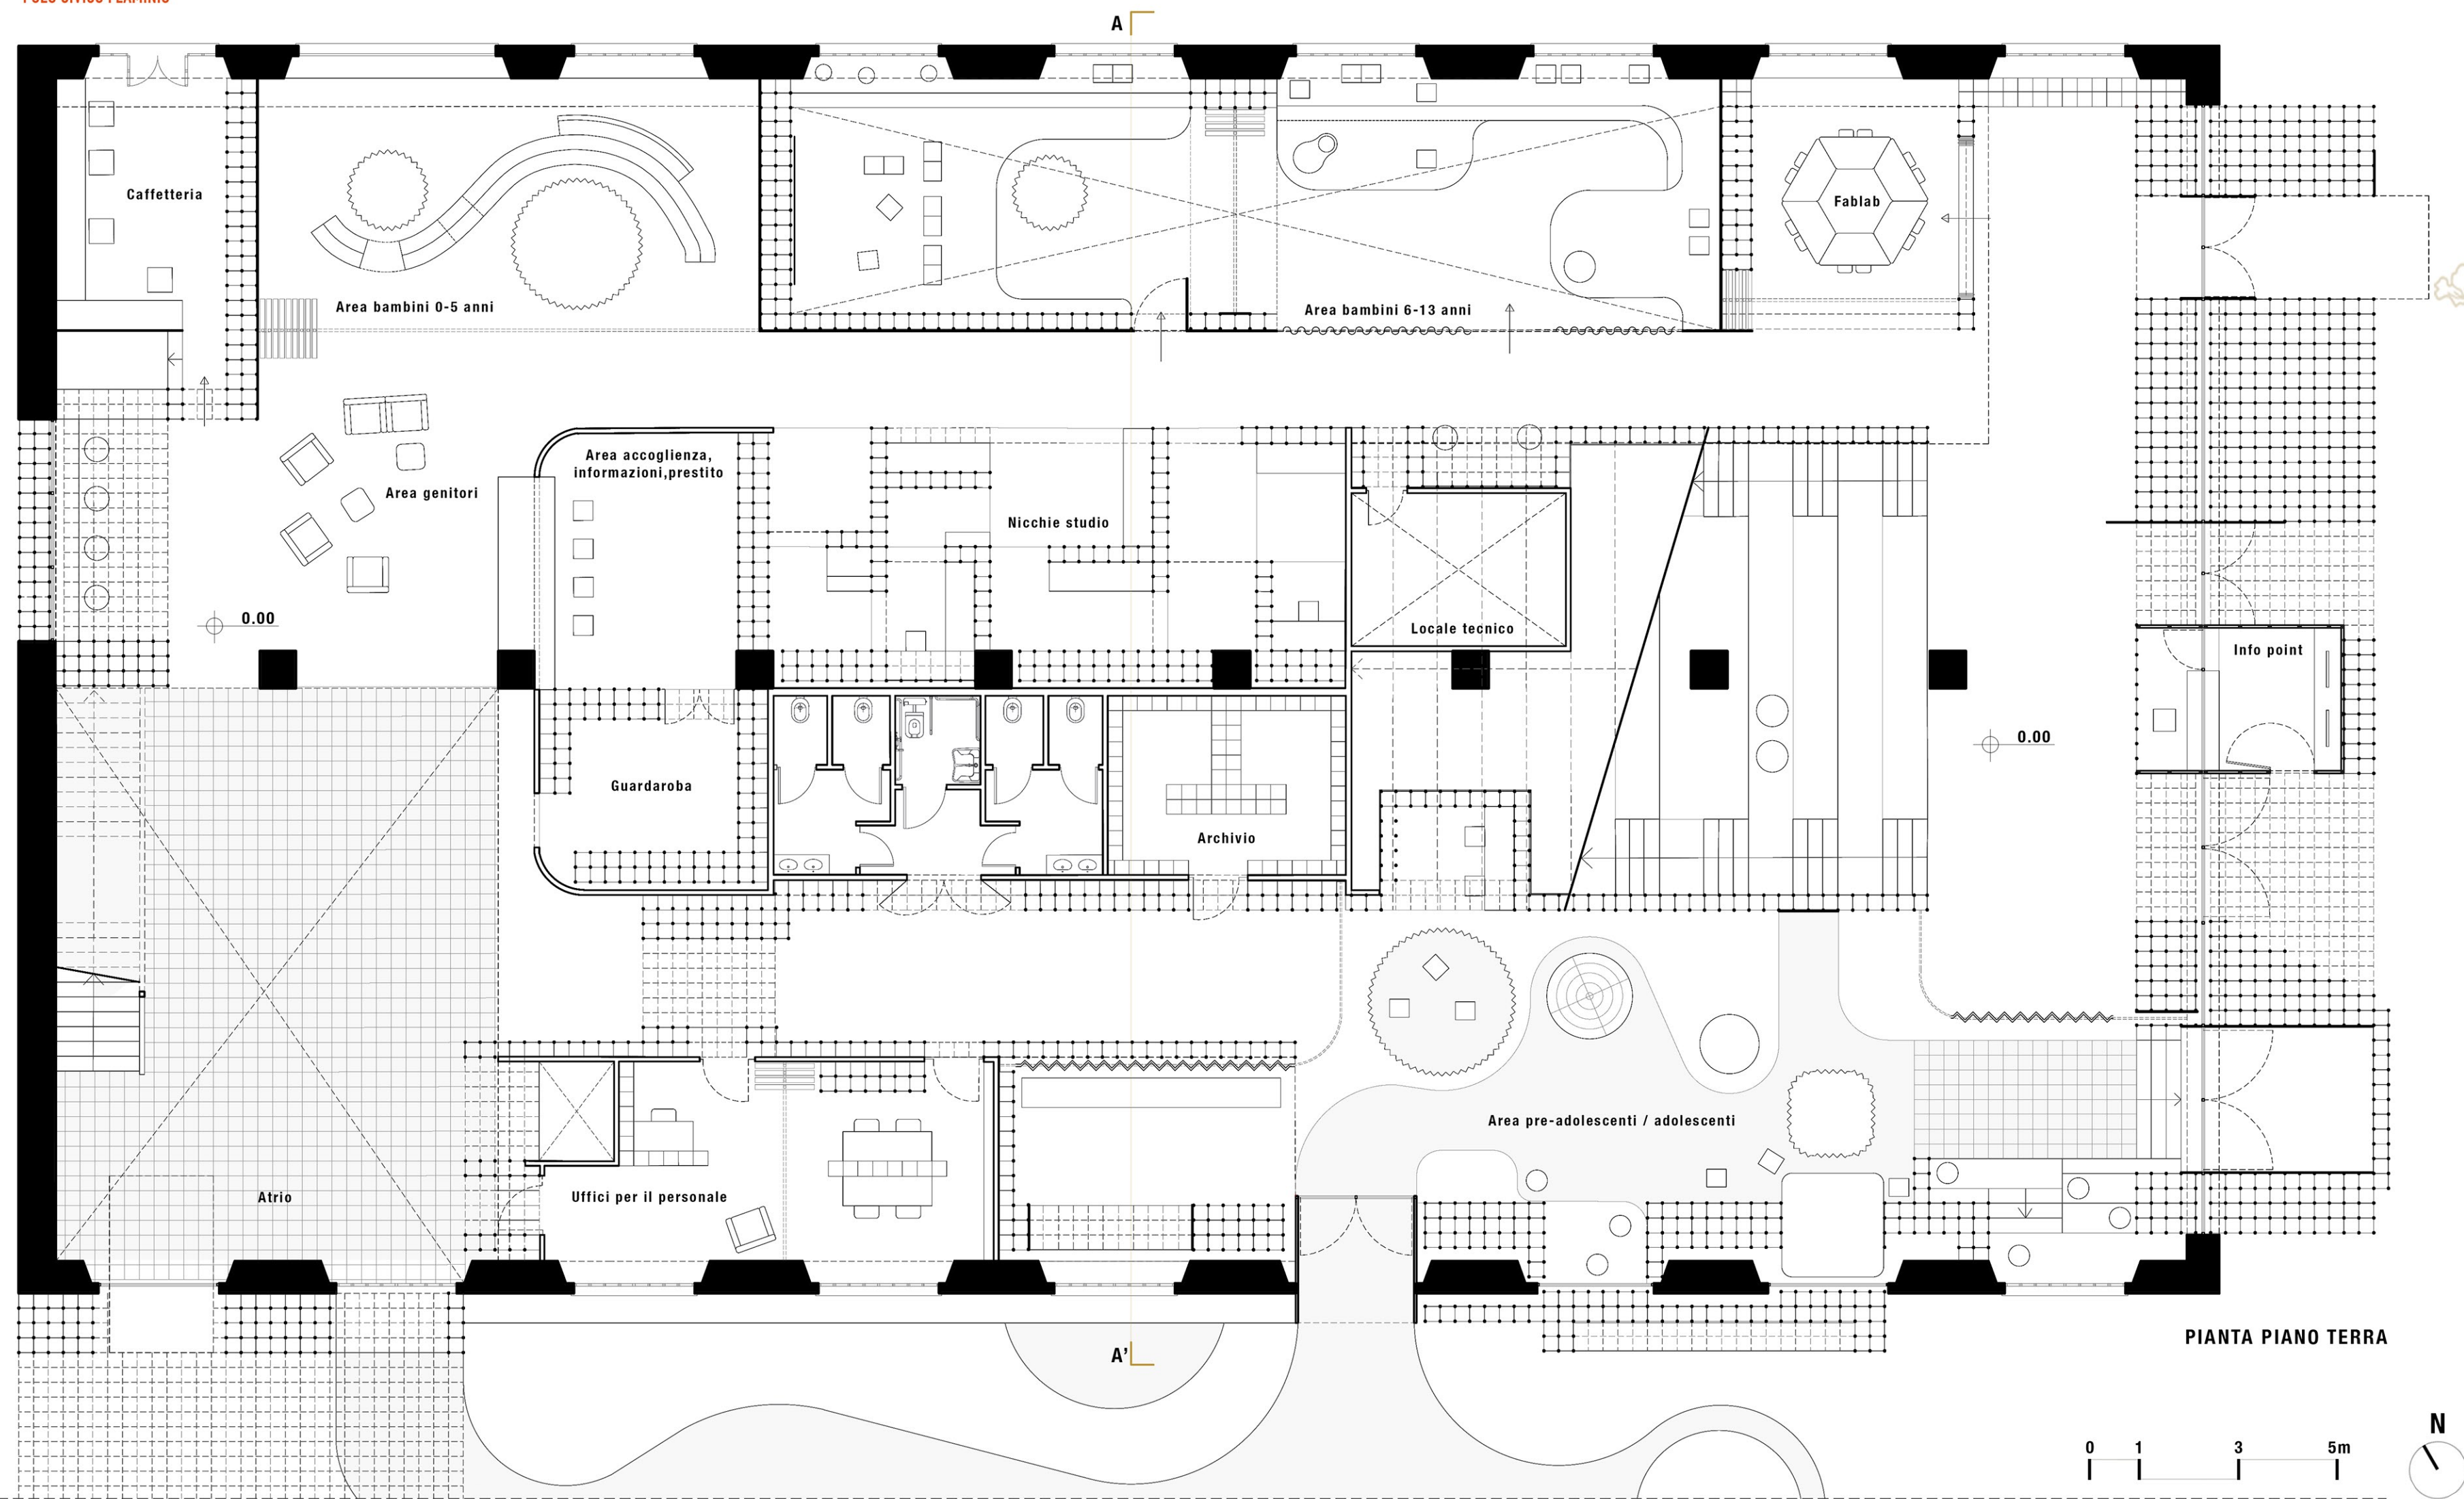


NUOVO SISTEMA D'ACCESSO



**FUNZIONI E DECLINAZIONI
DEL TELAIO NELLA BIBLIOTECA**

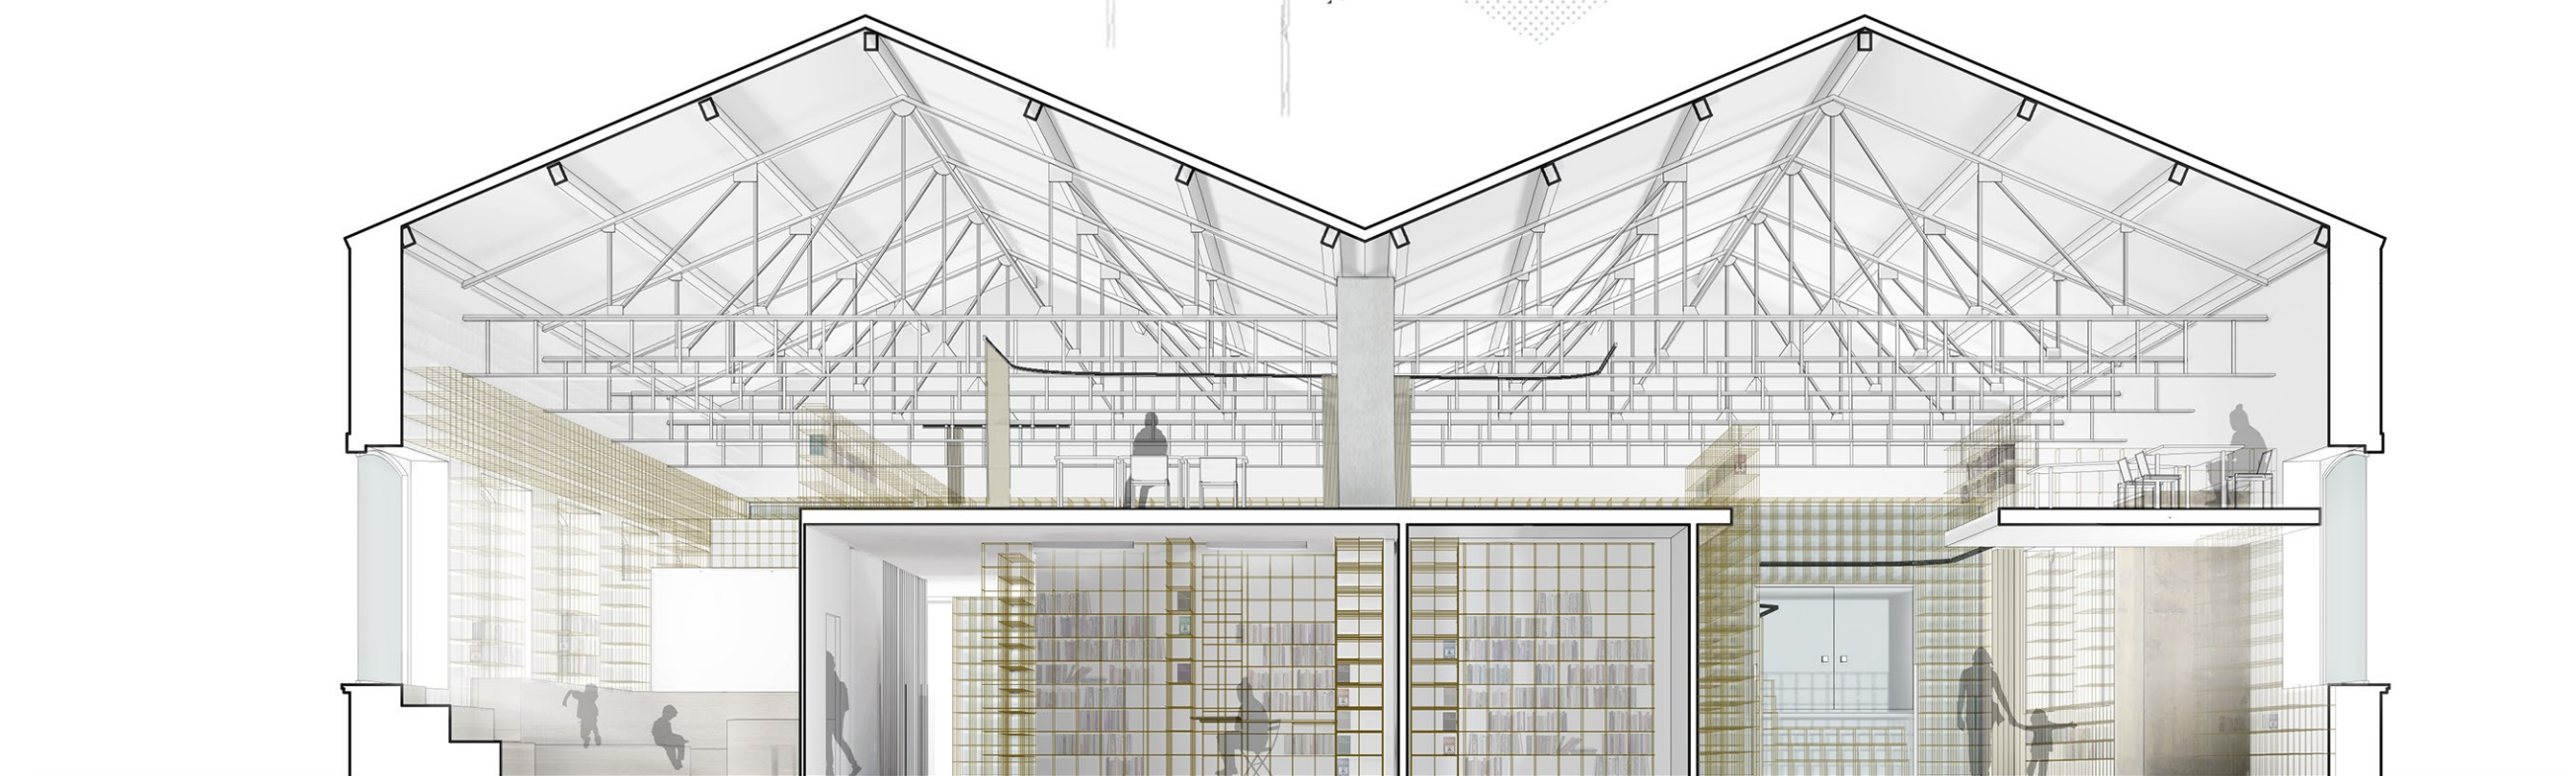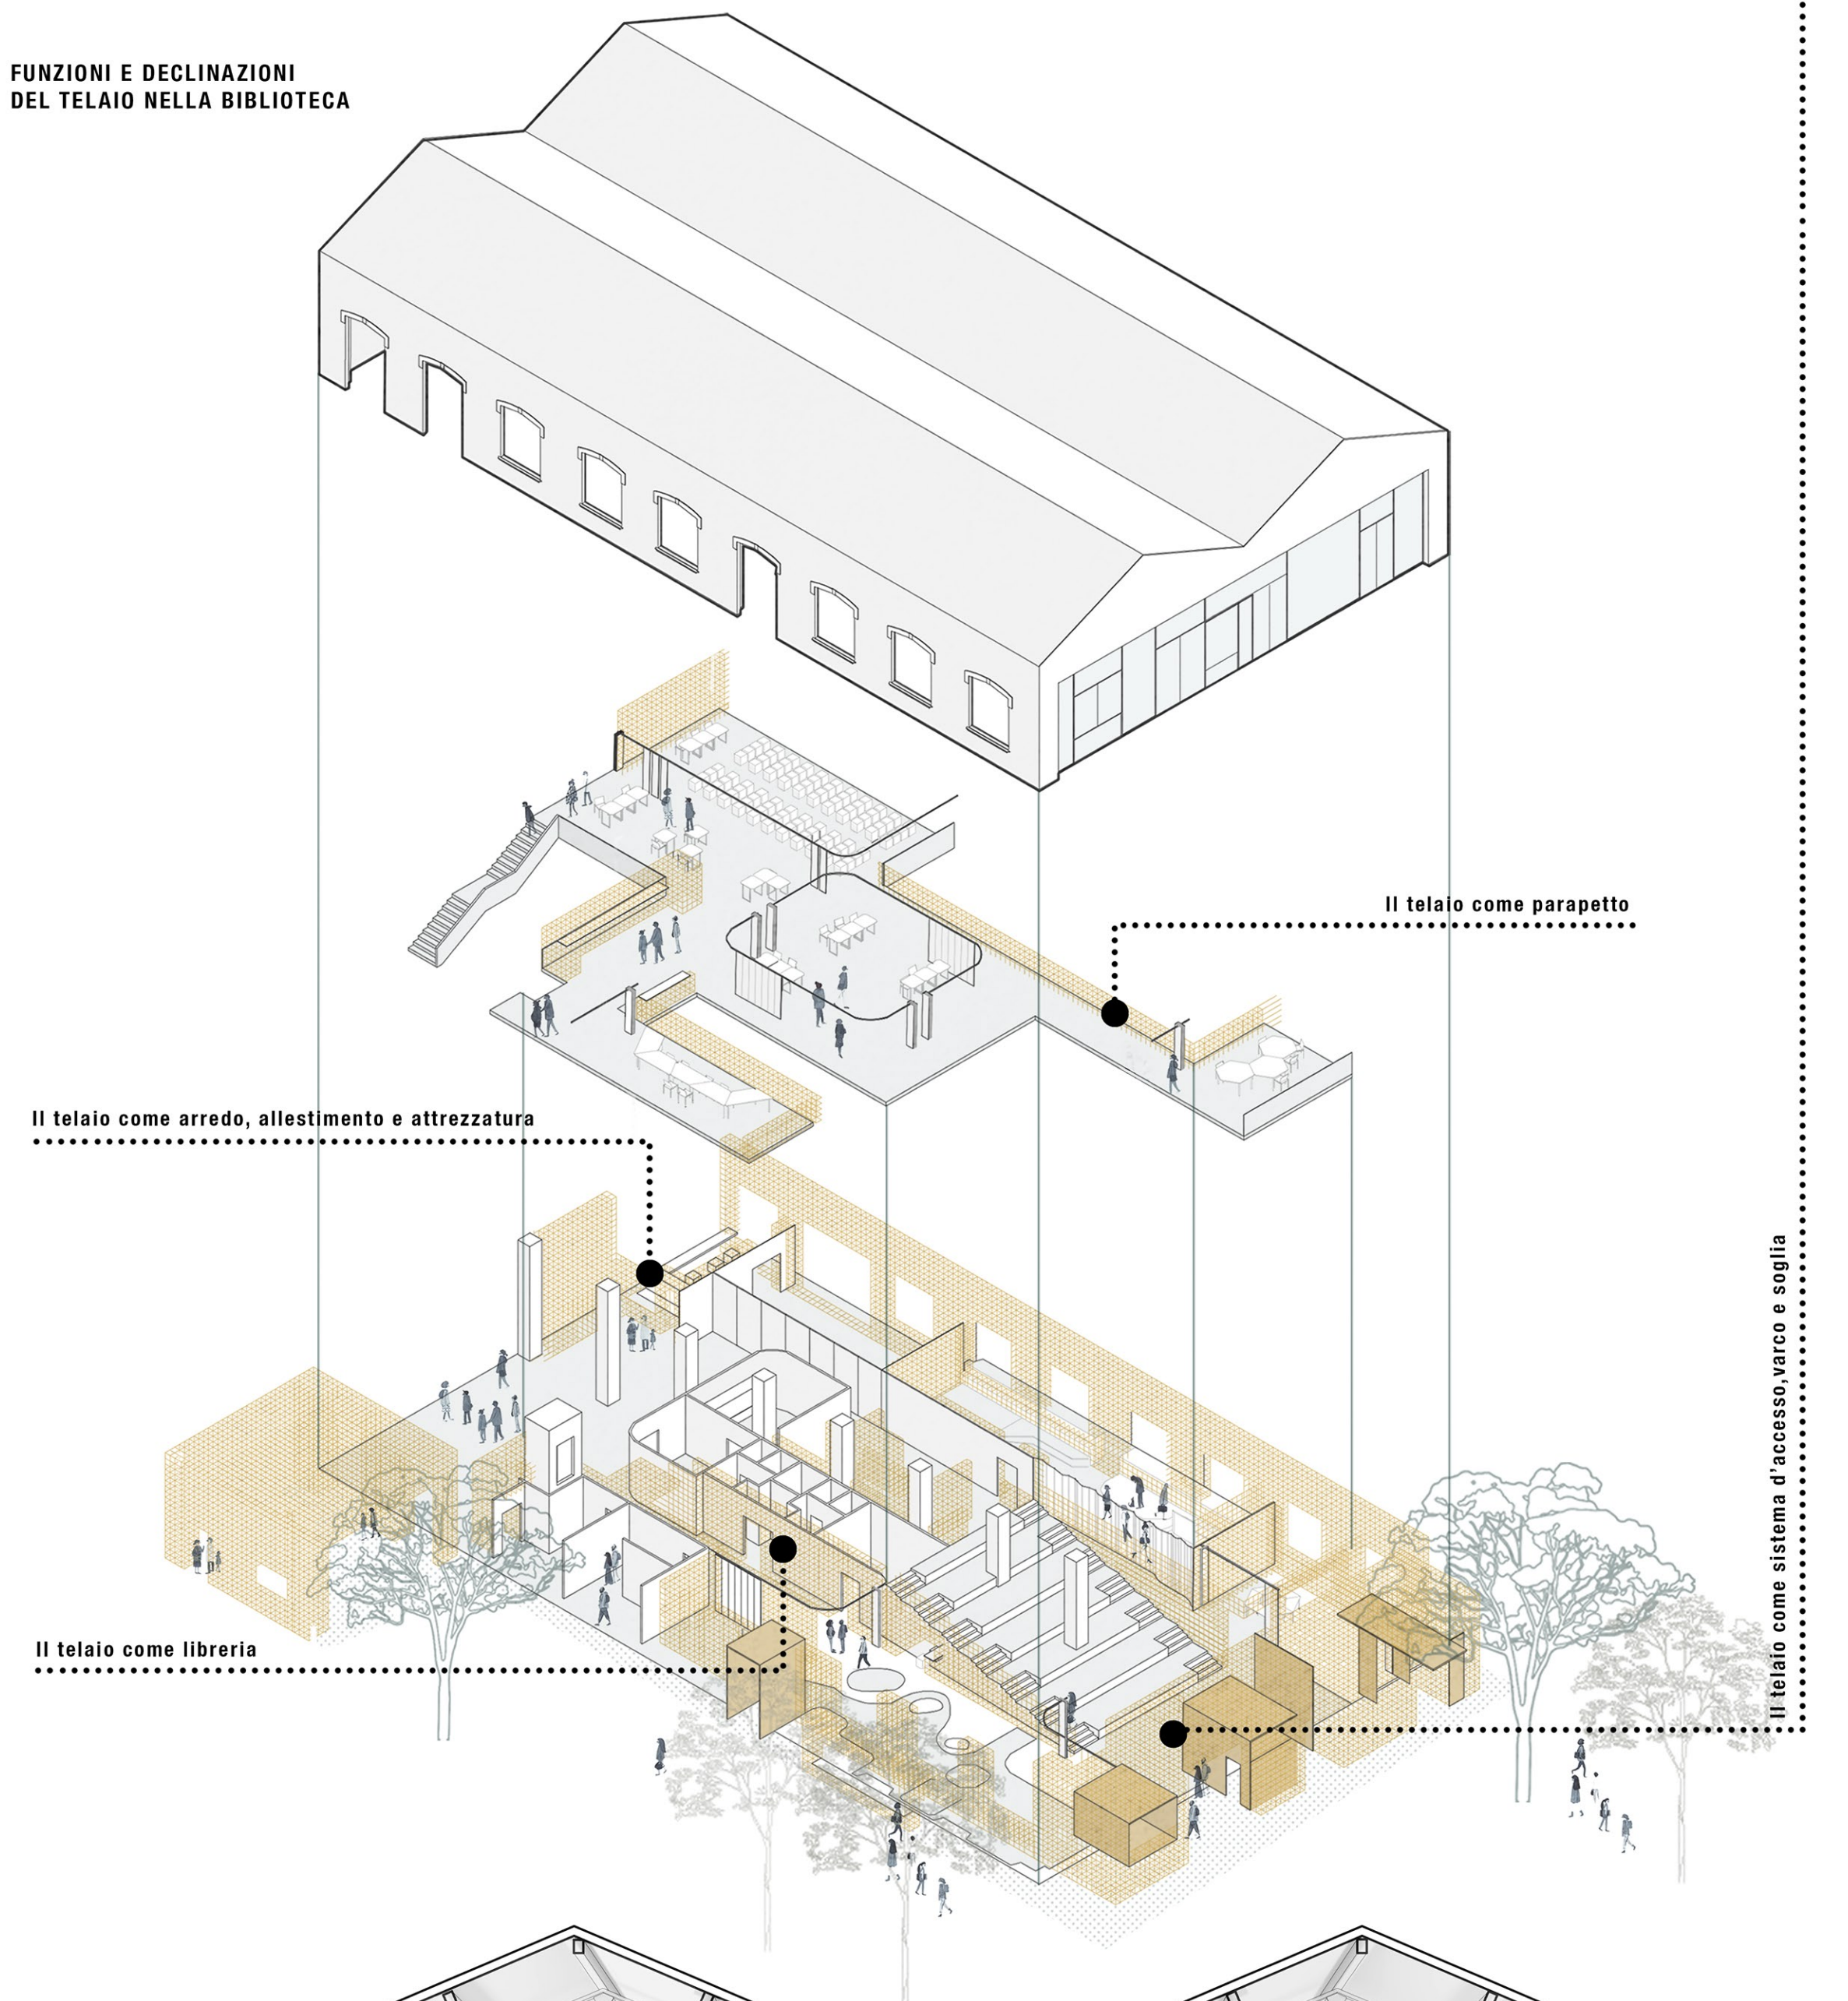

SEZIONE AA'

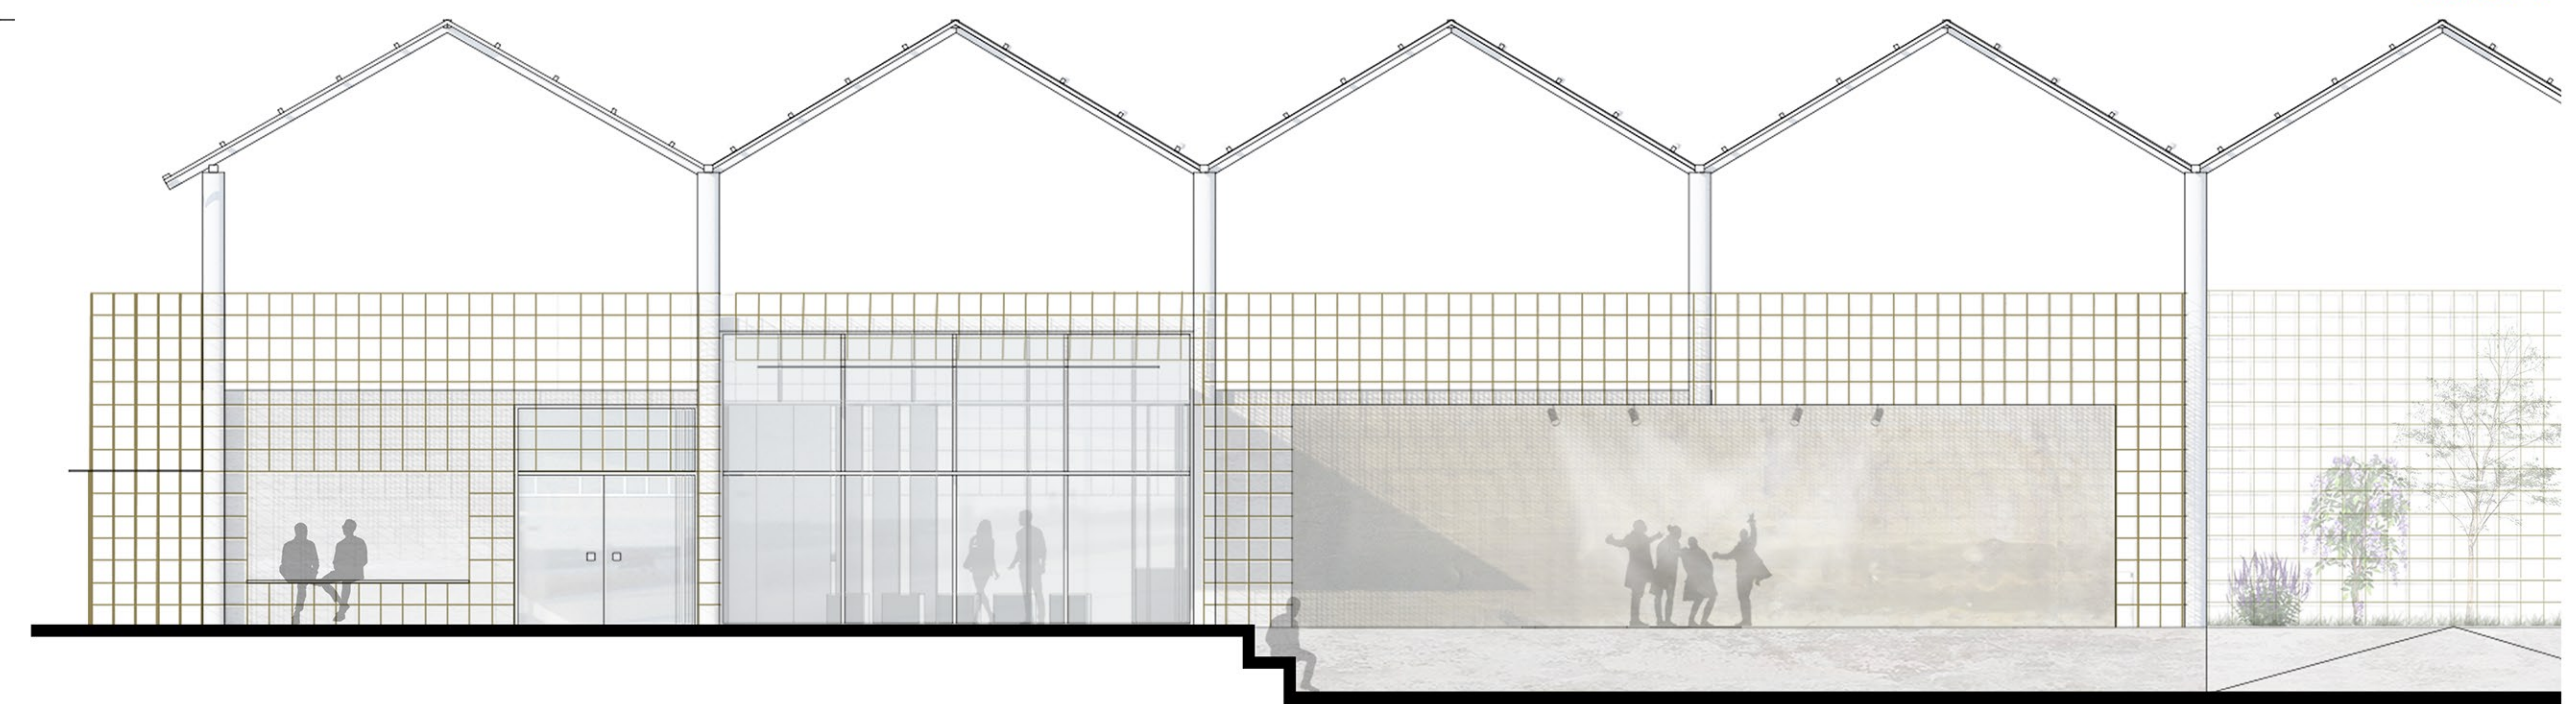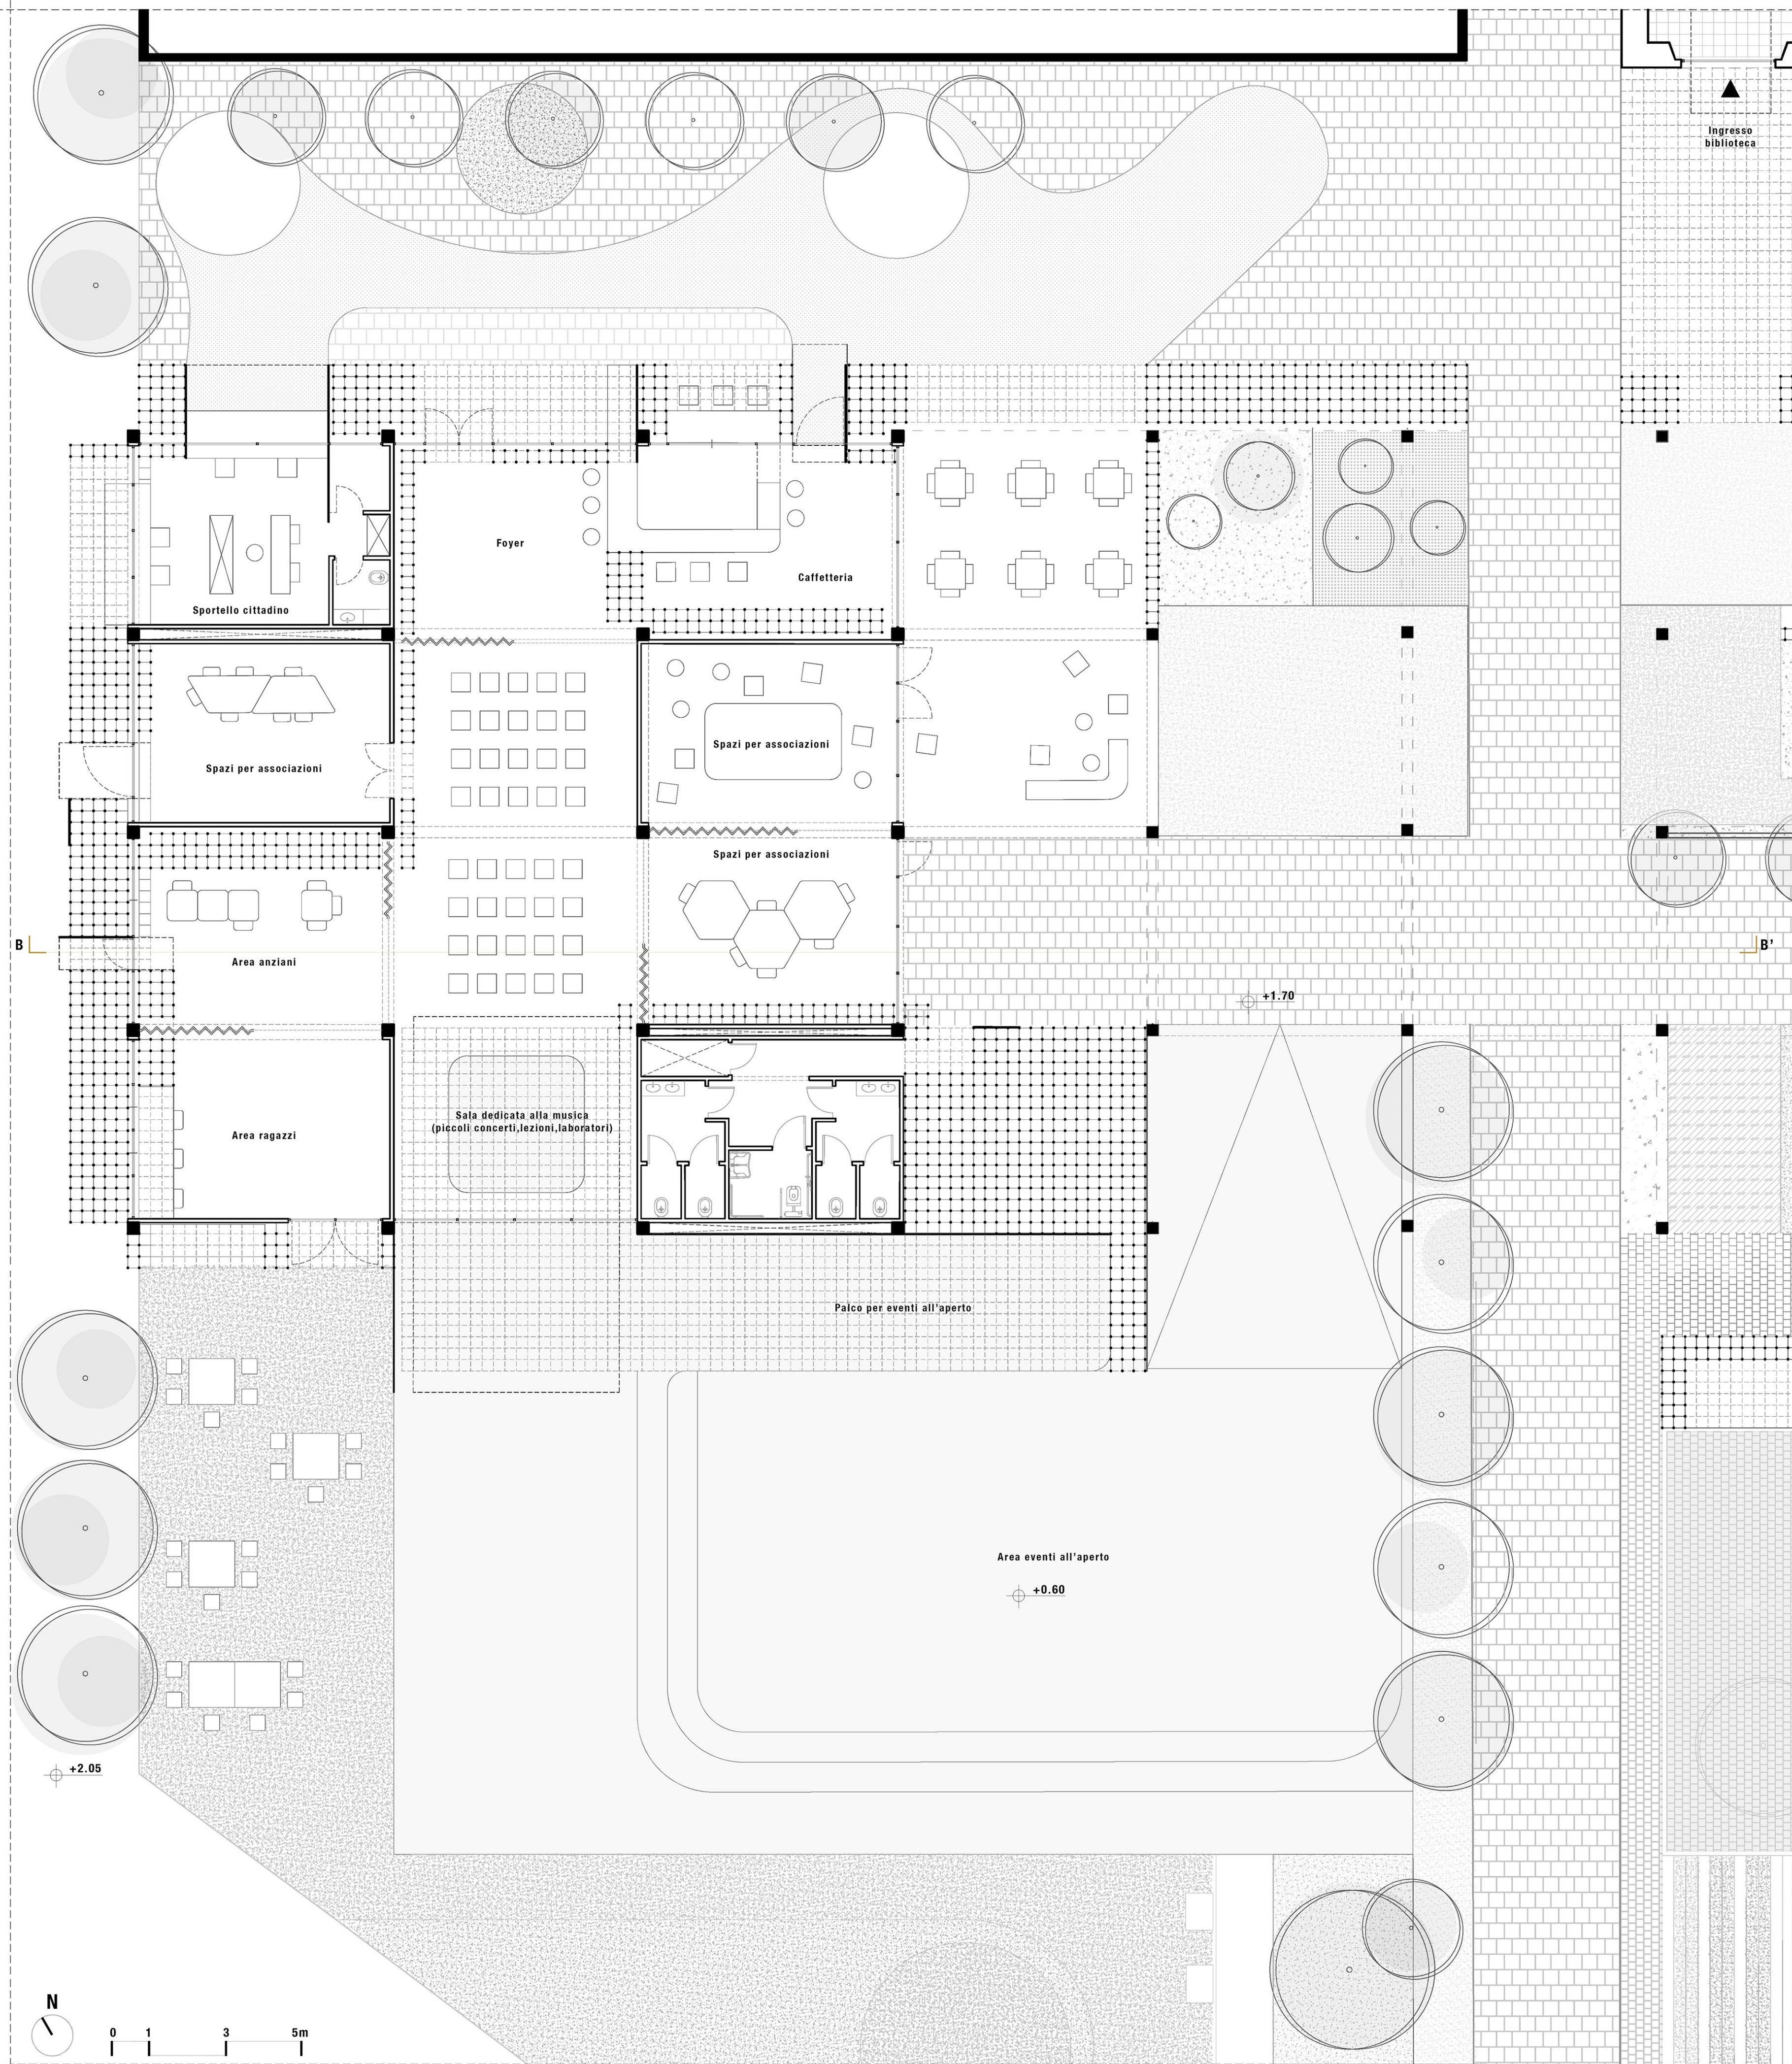


**FUNZIONI E DECLINAZIONI
DEL TELAIO NELLA CASA DEL QUARTIERE**

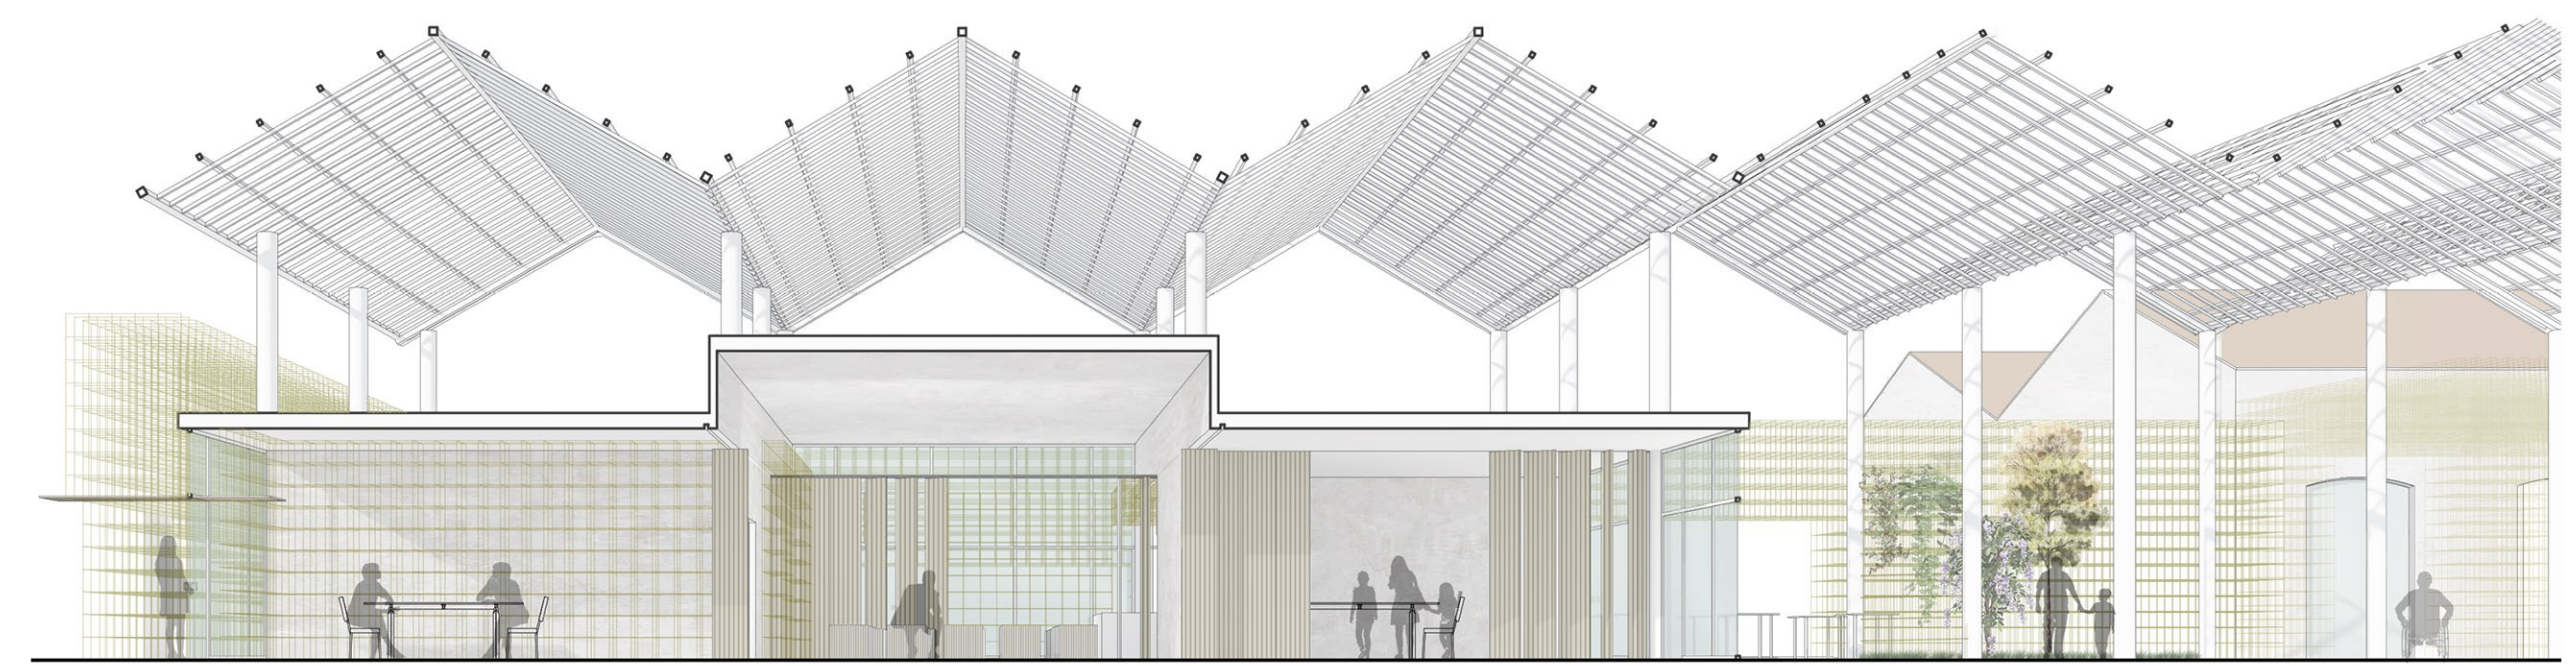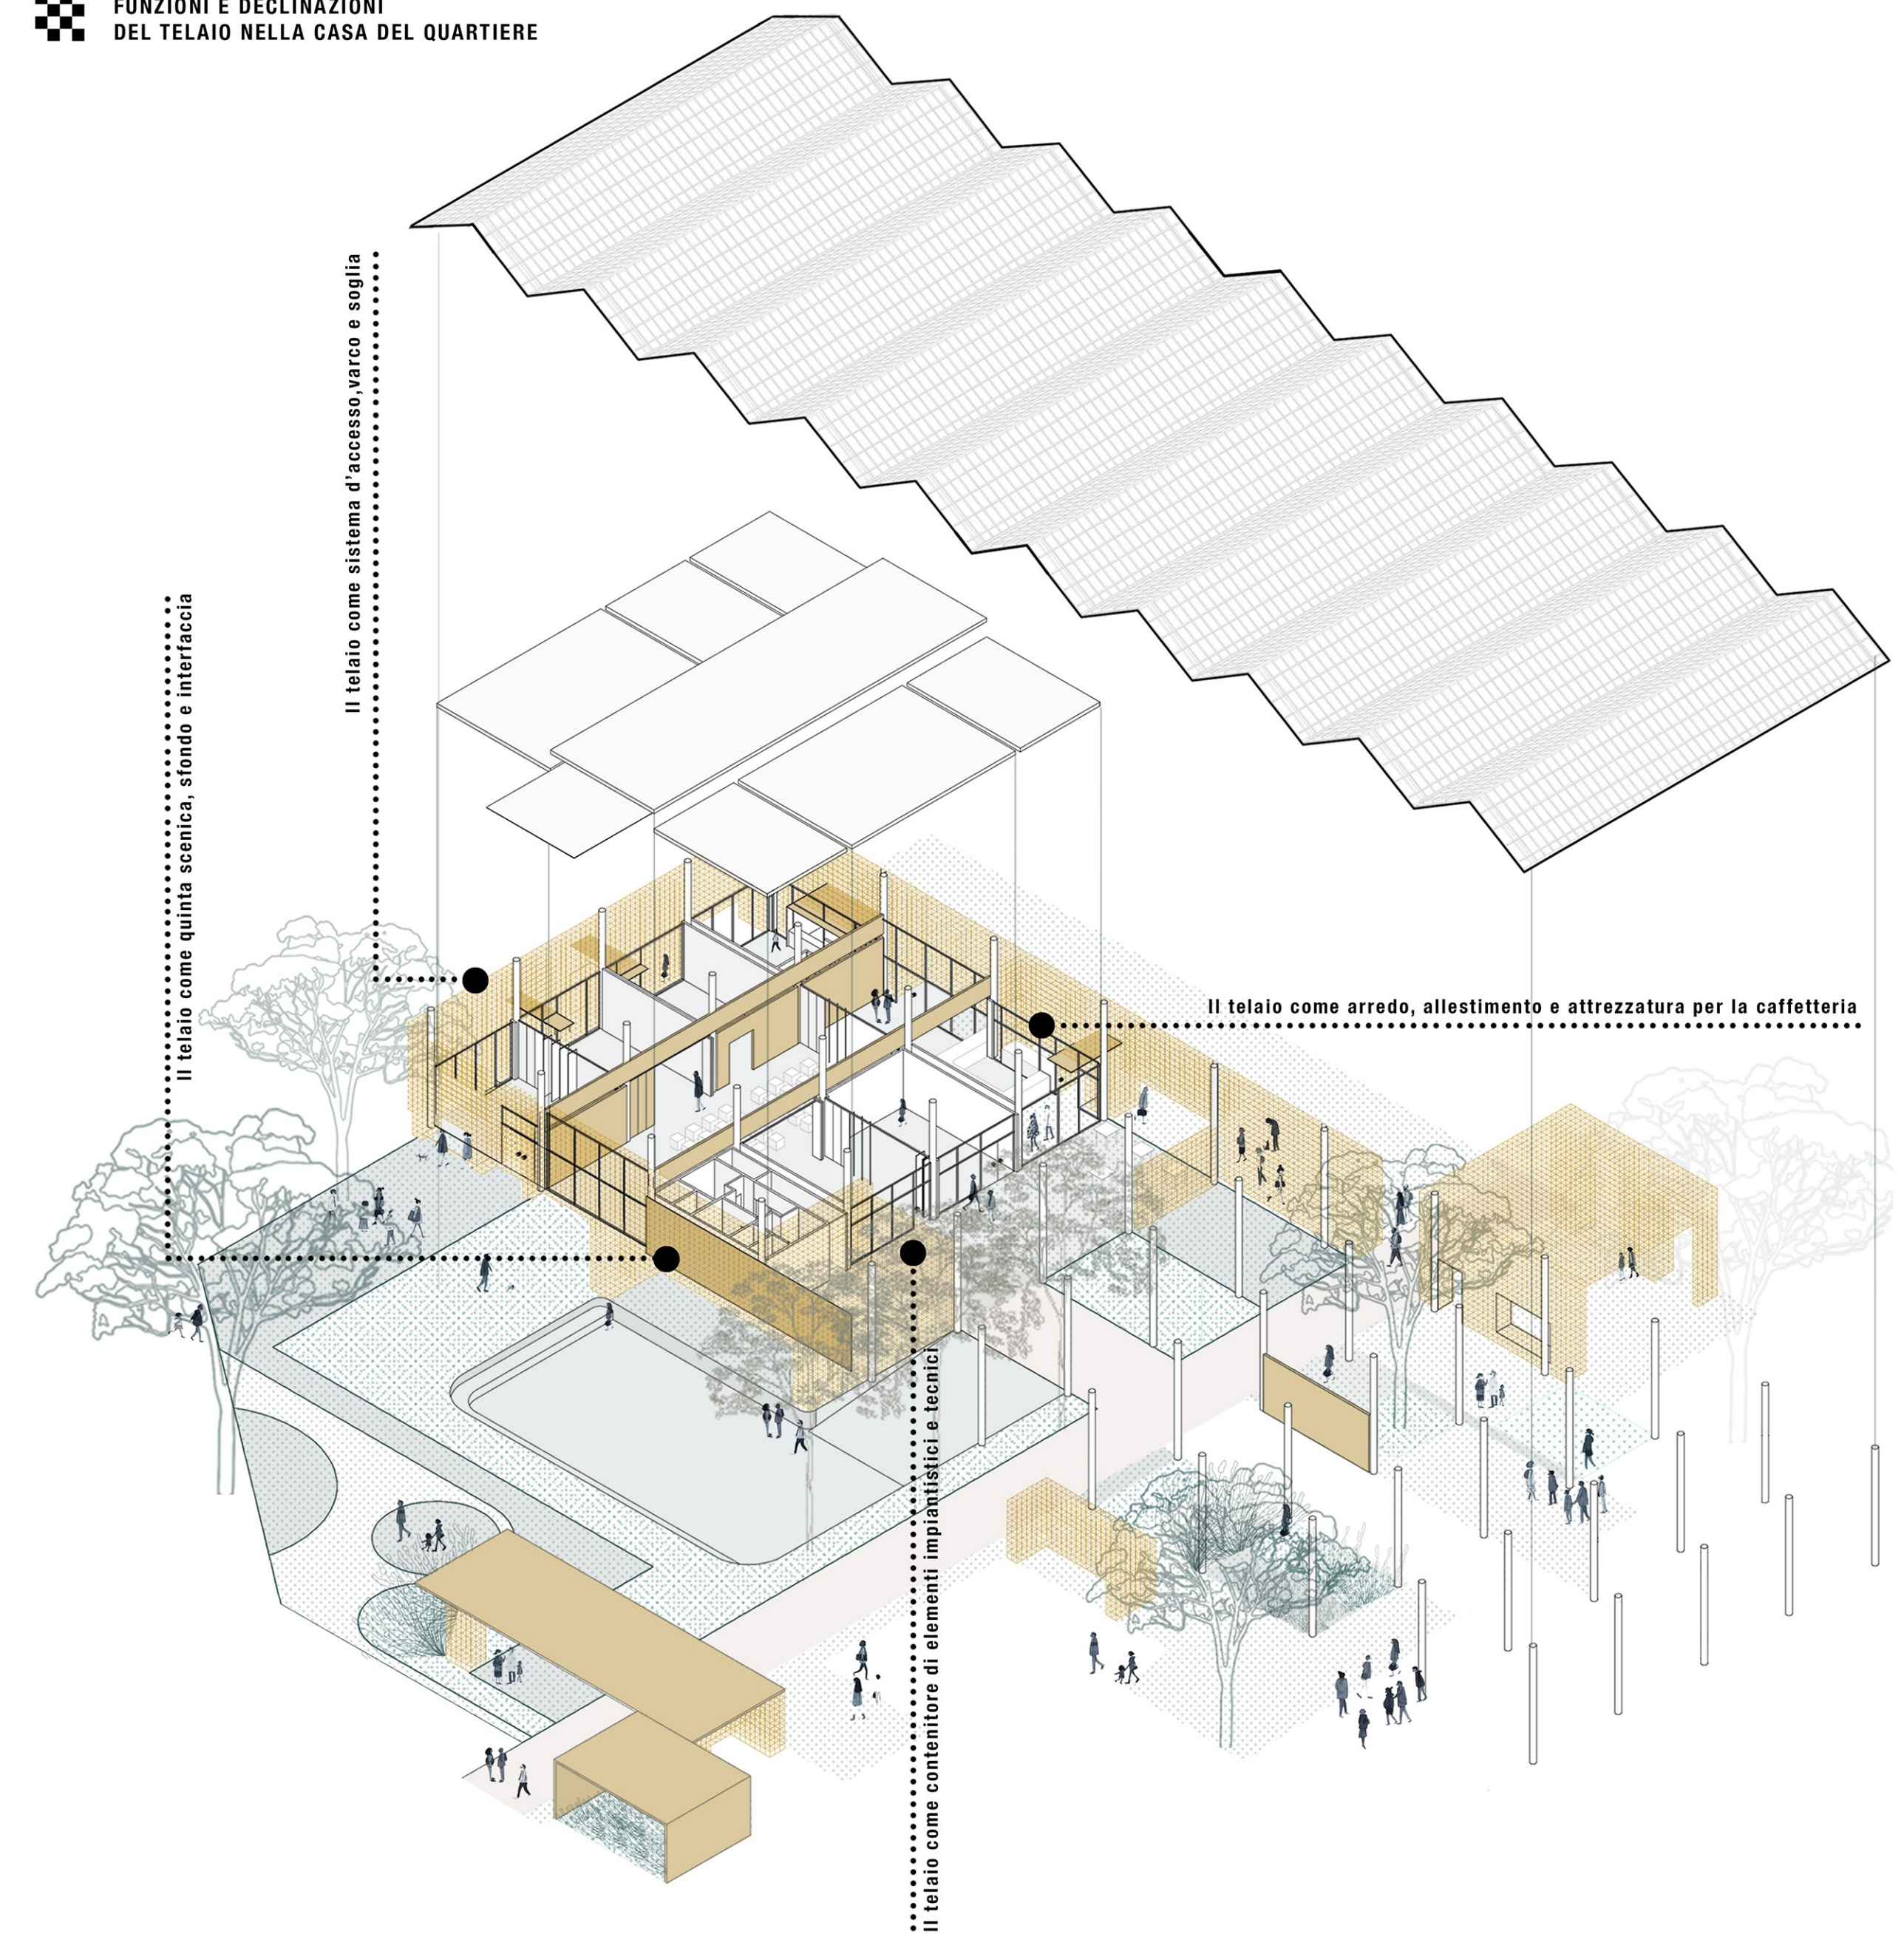

SEZIONE BB'

LA CASA DEL QUARTIERE

LA BIBLIOTECA

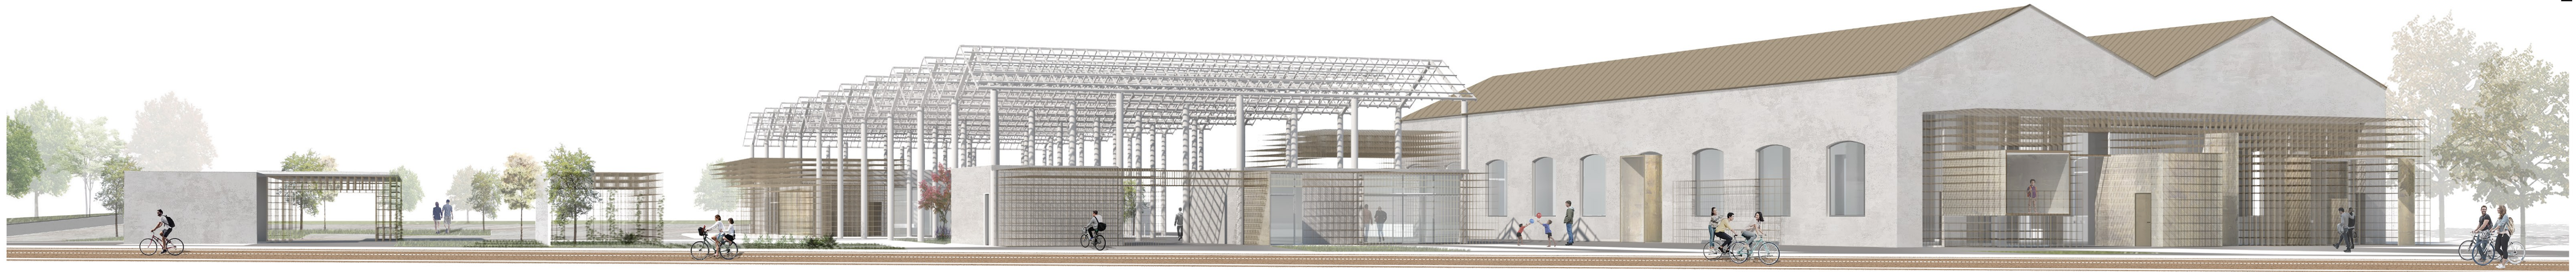


LA CASA DEL QUARTIERE E IL SISTEMA DEGLI SPAZI APERTI



LA GRADONATA CENTRALE E GLI SPAZI DEL PIANO TERRA DELLA BIBLIOTECA






LA SALA DI ASCOLTO DELLA MUSICA ALL'INTERNO DELLA CASA DEL QUARTIERE

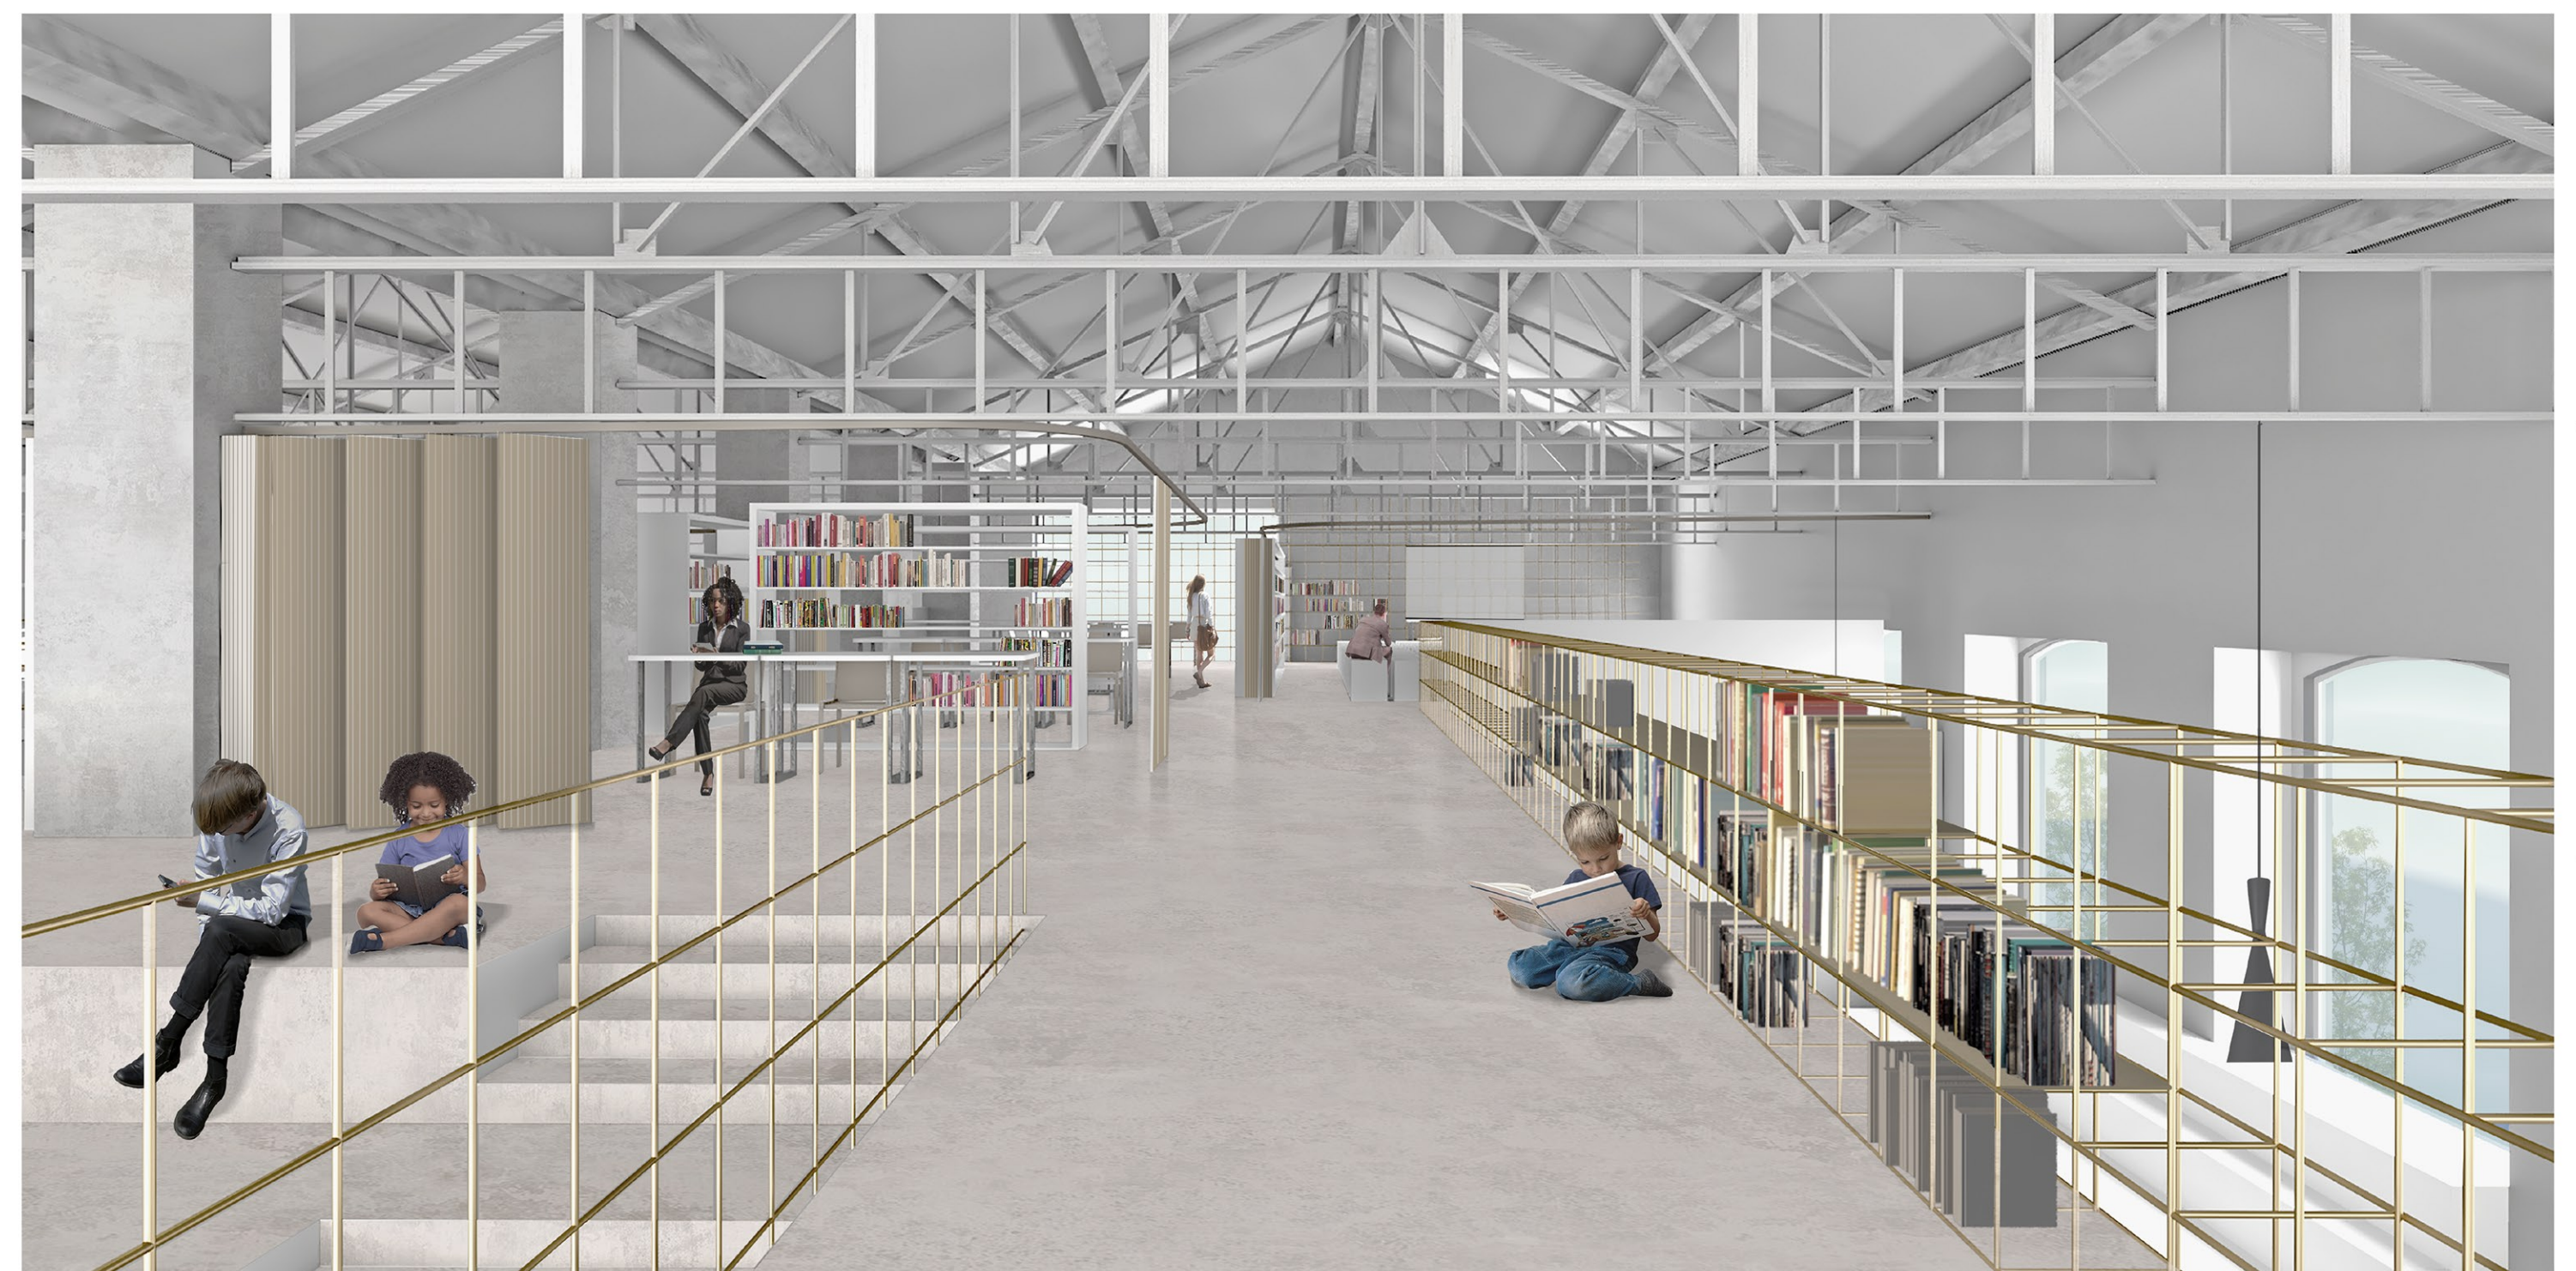



GLI SPAZI FLESSIBILI DEL PRIMO LIVELLO DELLA BIBLIOTECA

DETTAGLIO 1 - LA GRADONATA: SOTTOSTRUTTURA E SISTEMA DELLE NICCHIE

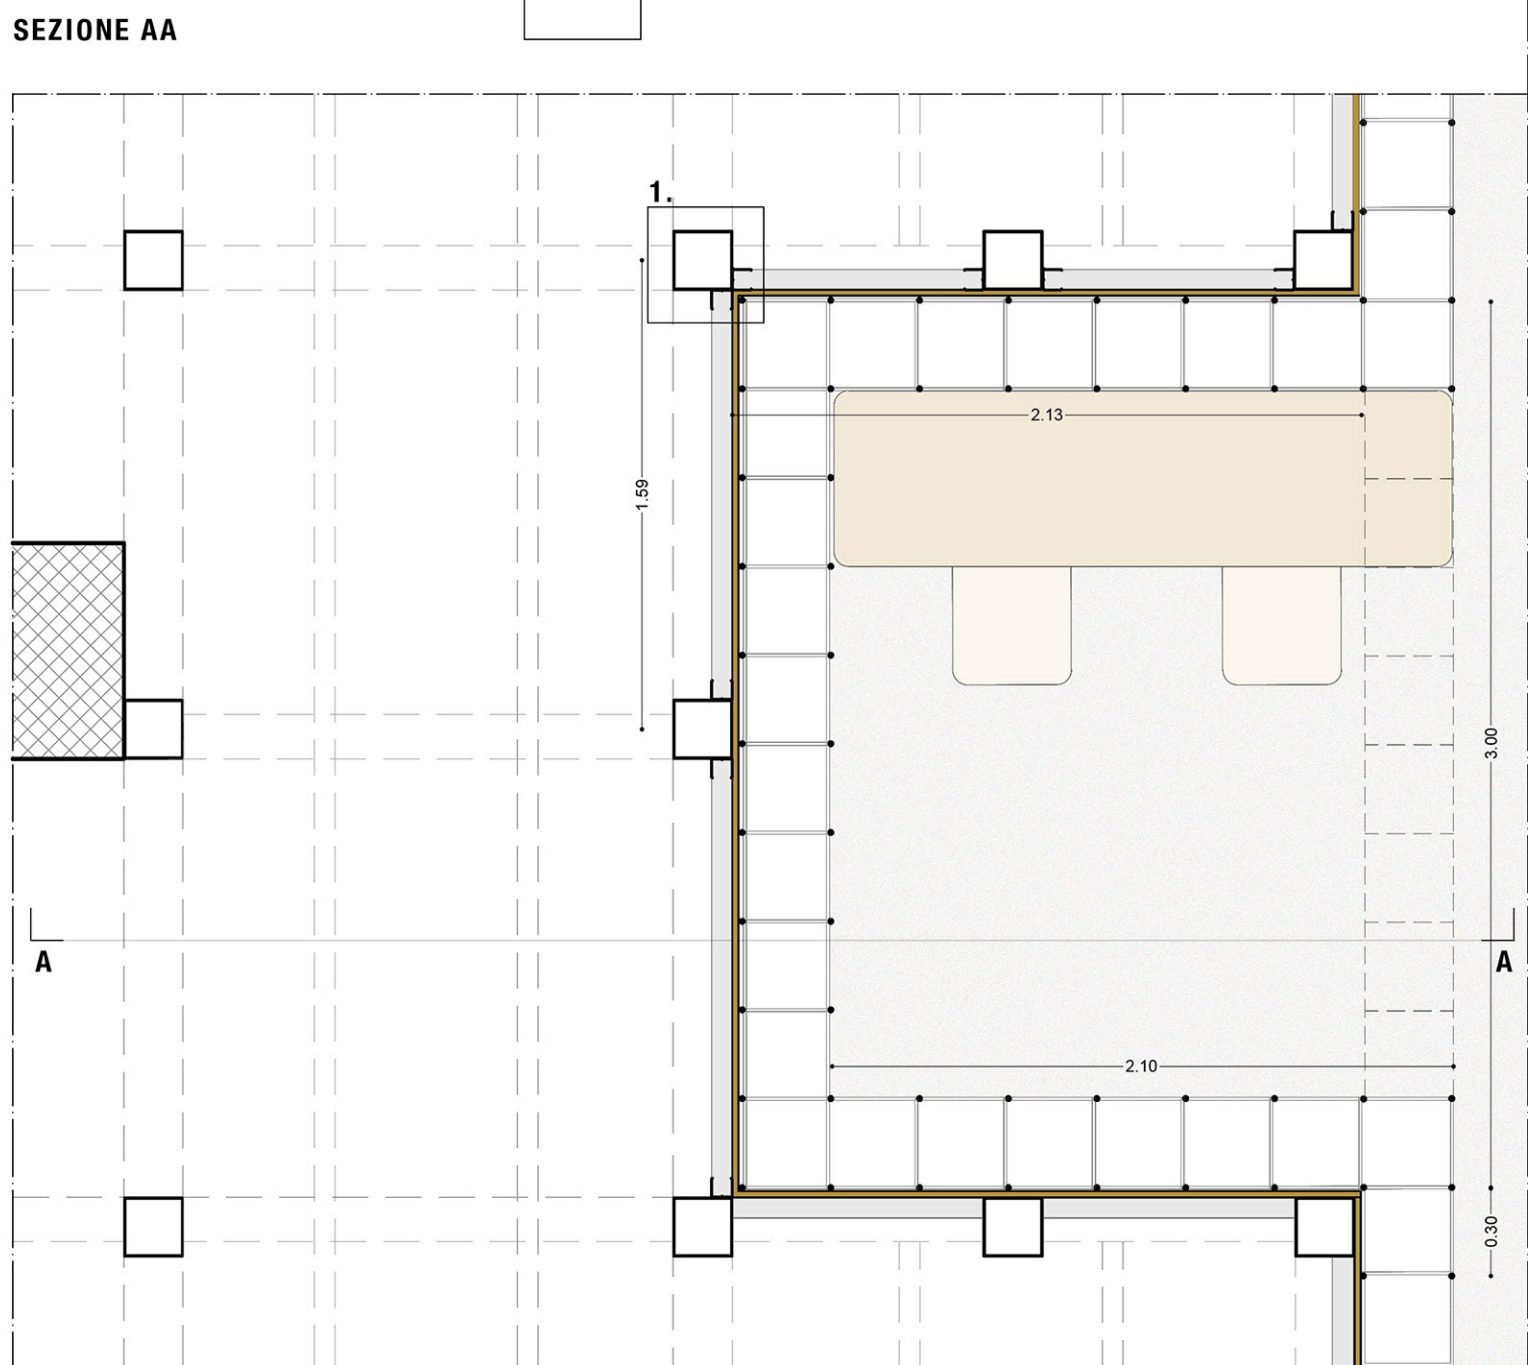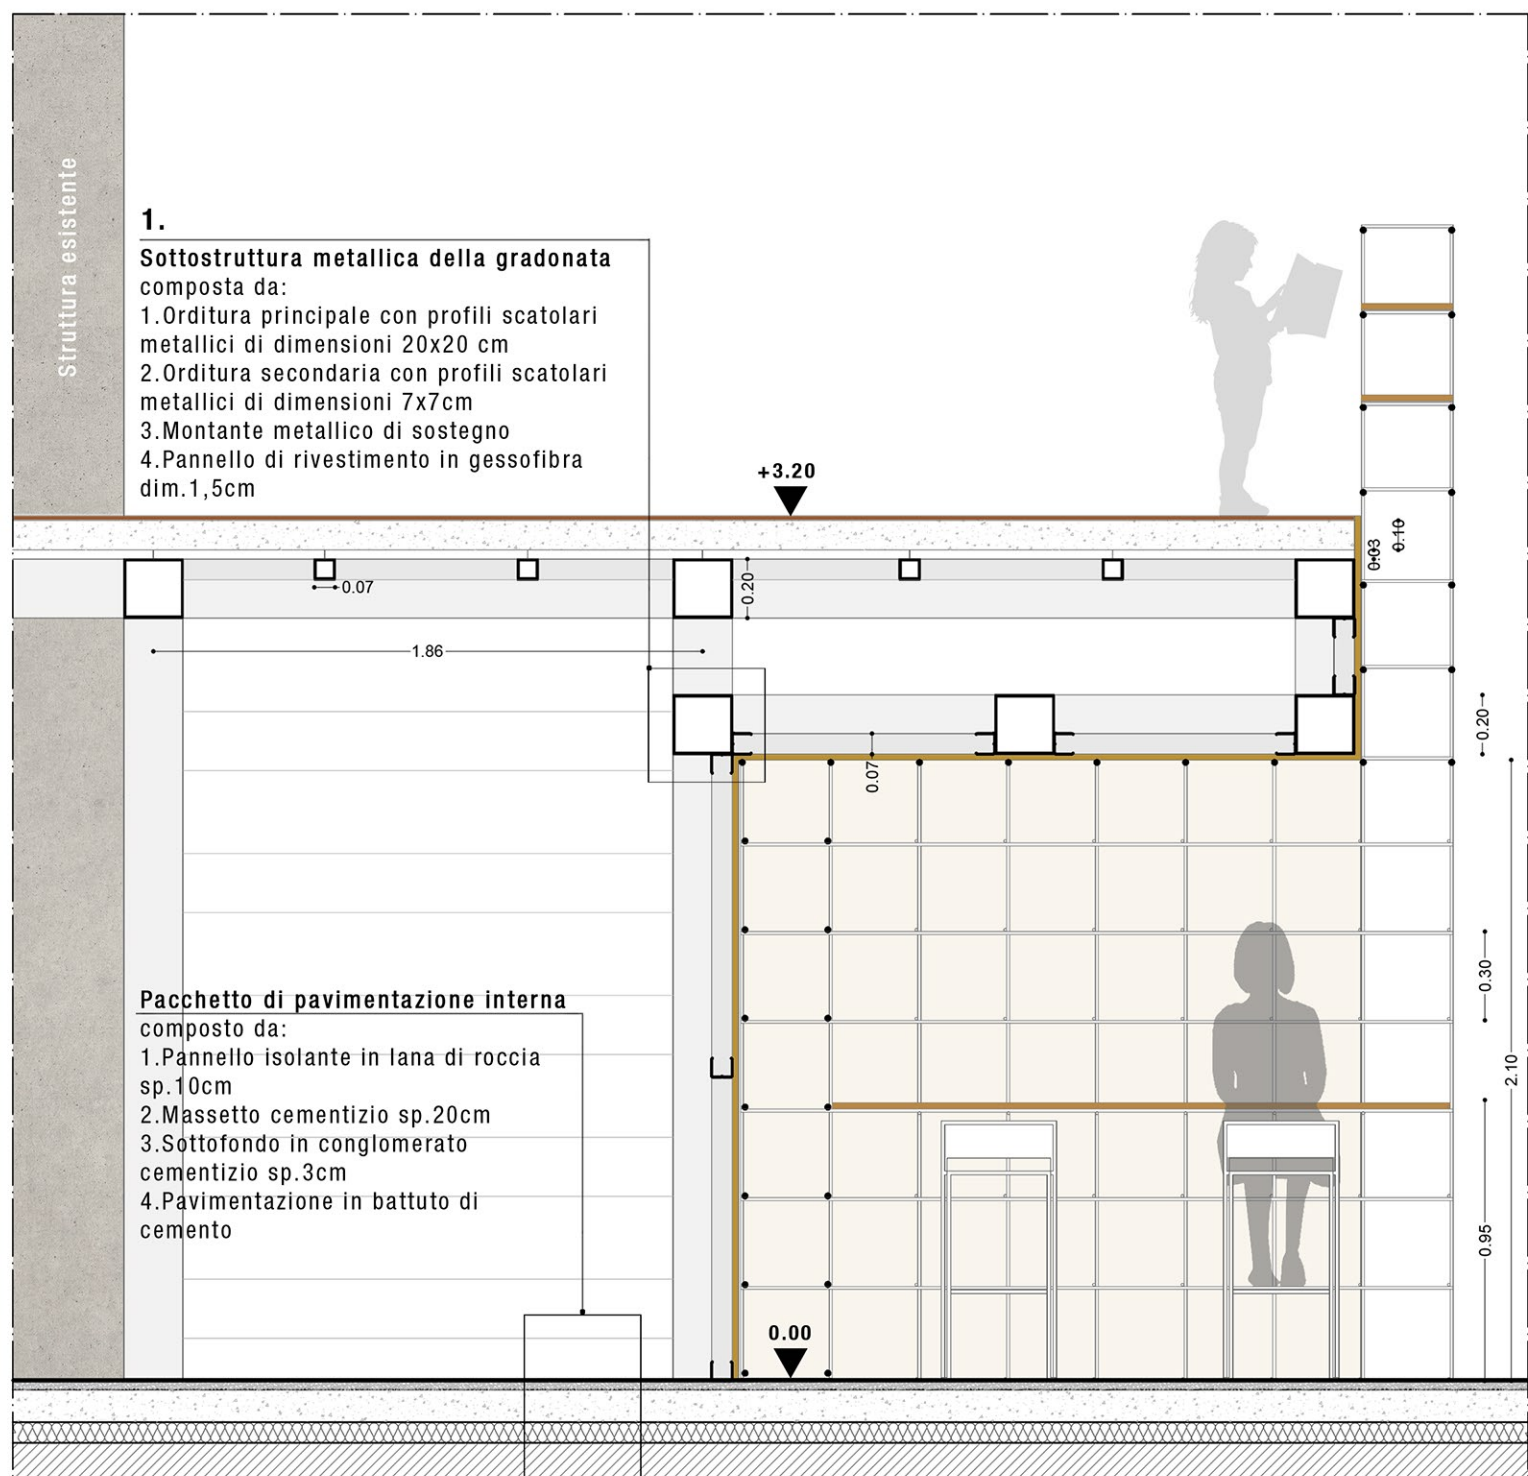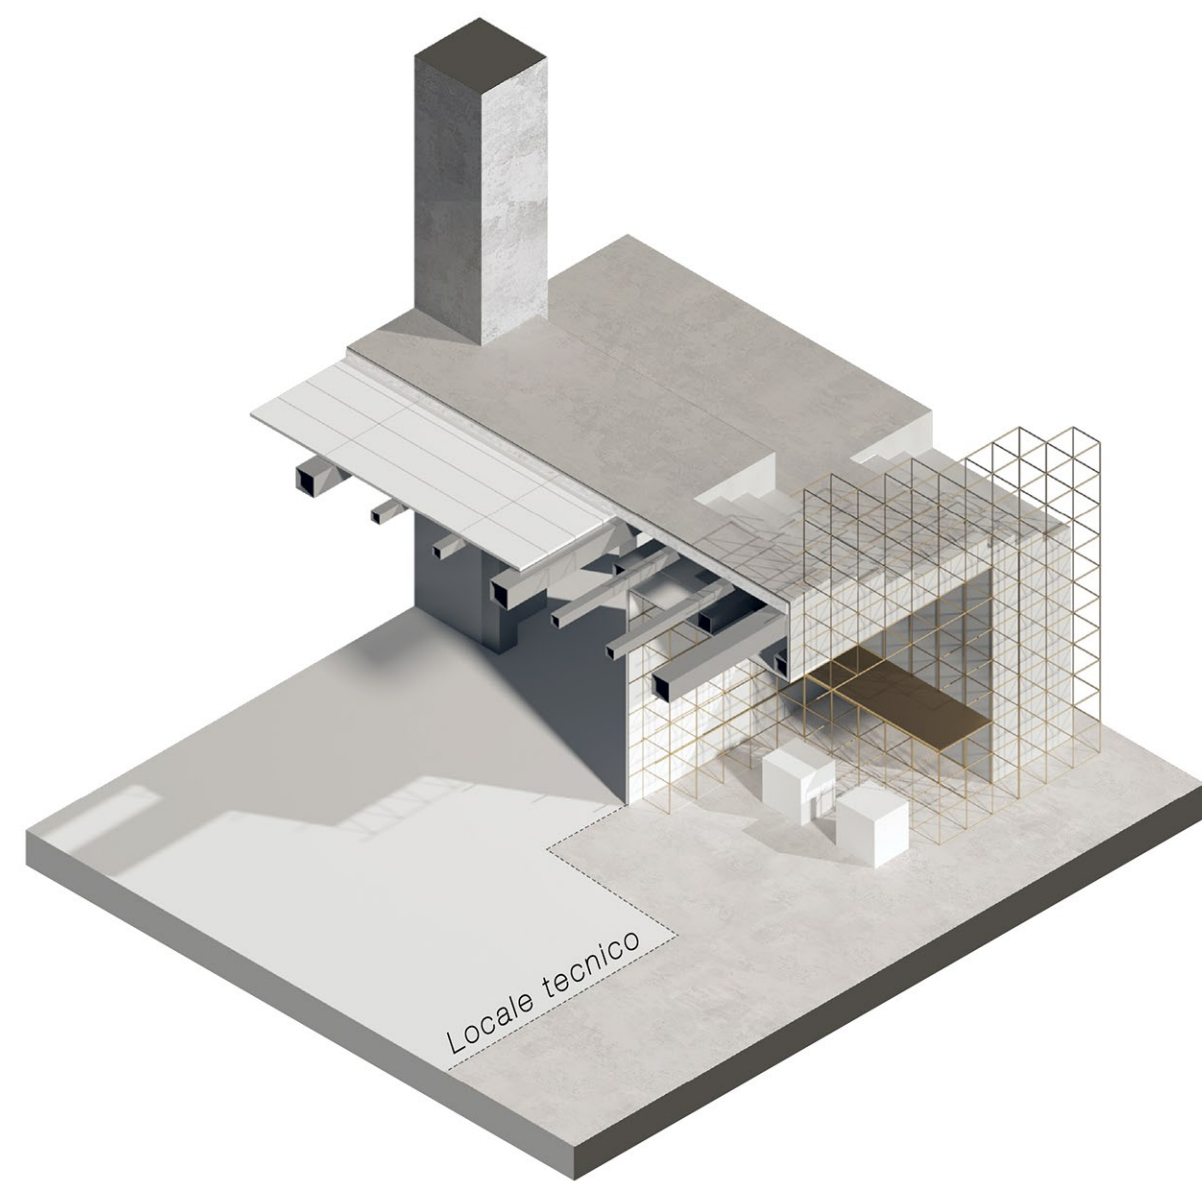



STRALCIO PLANIMETRICO 1

1

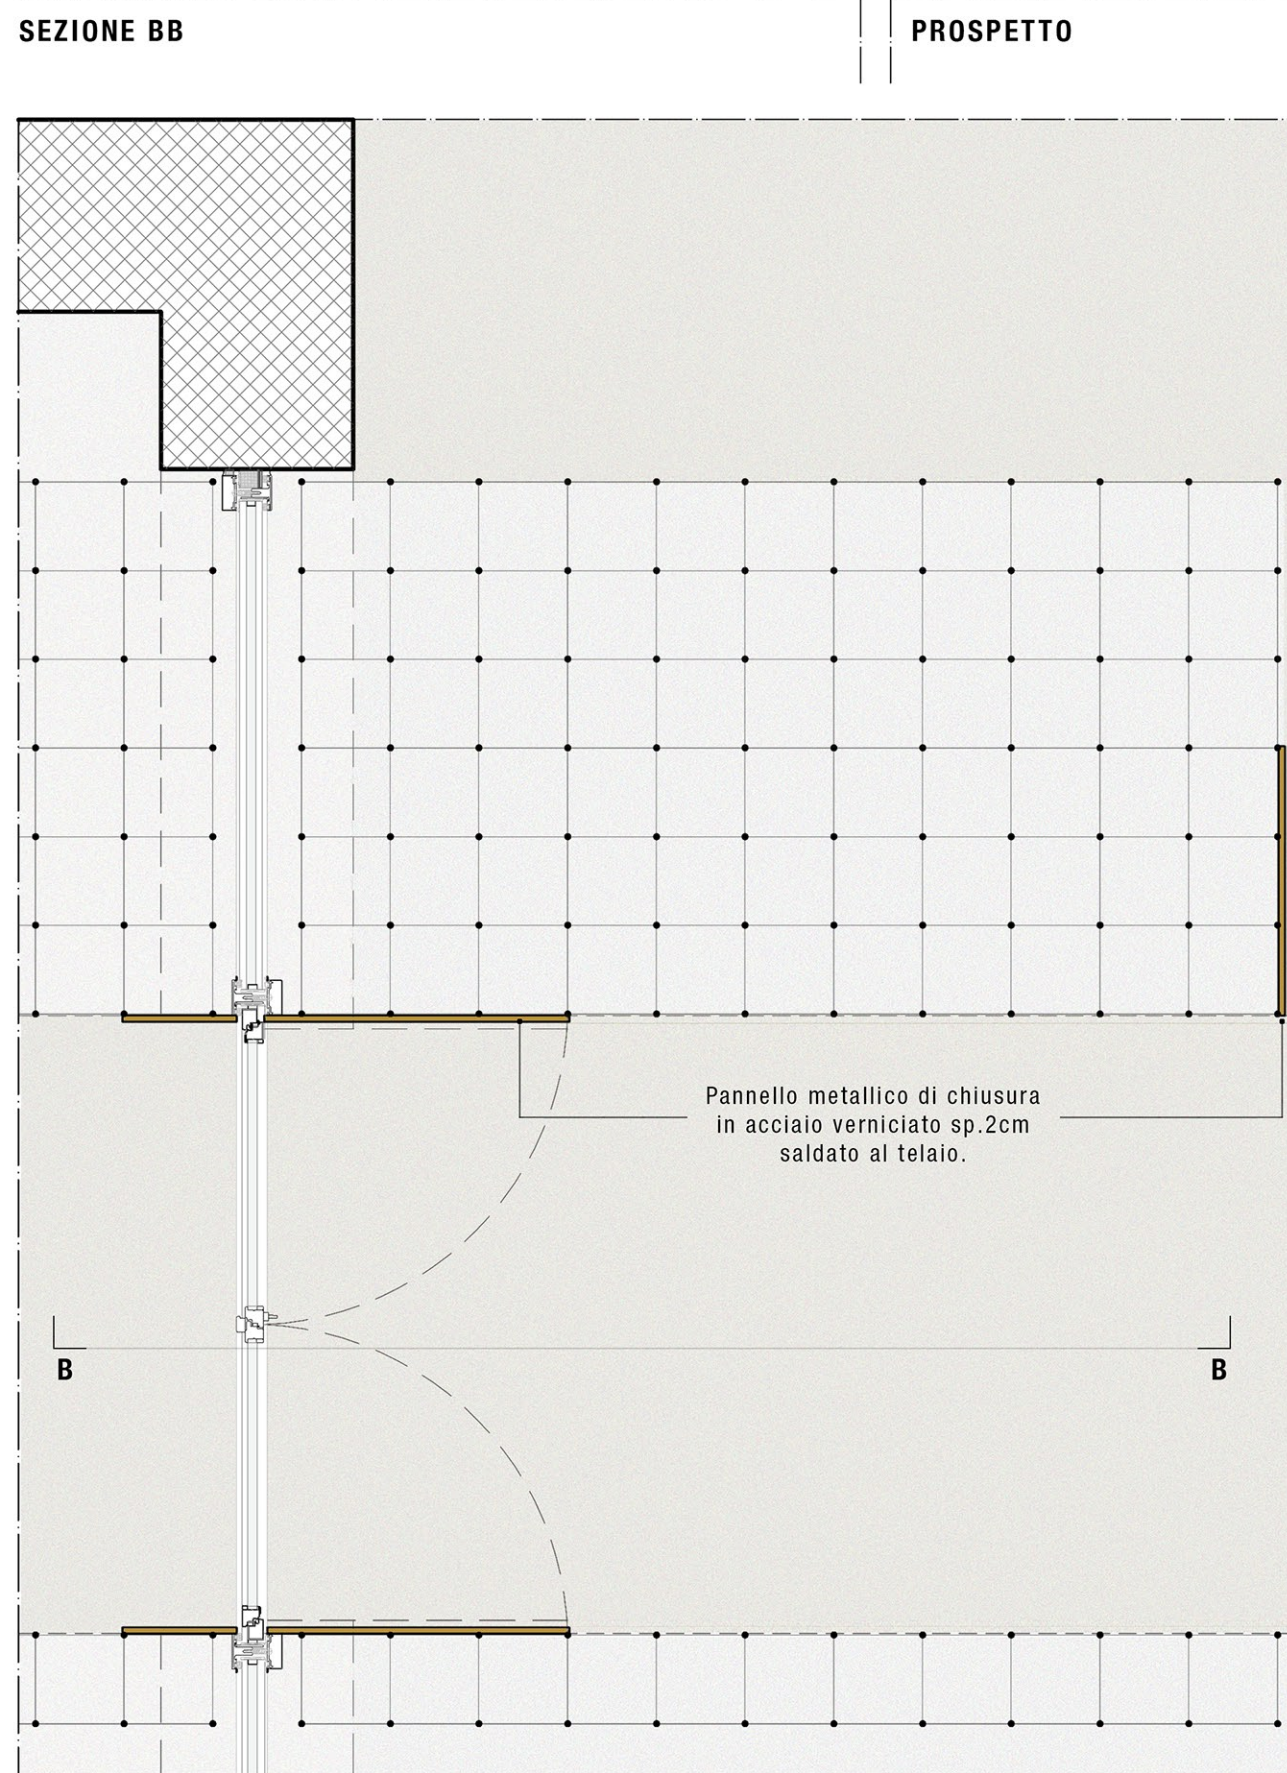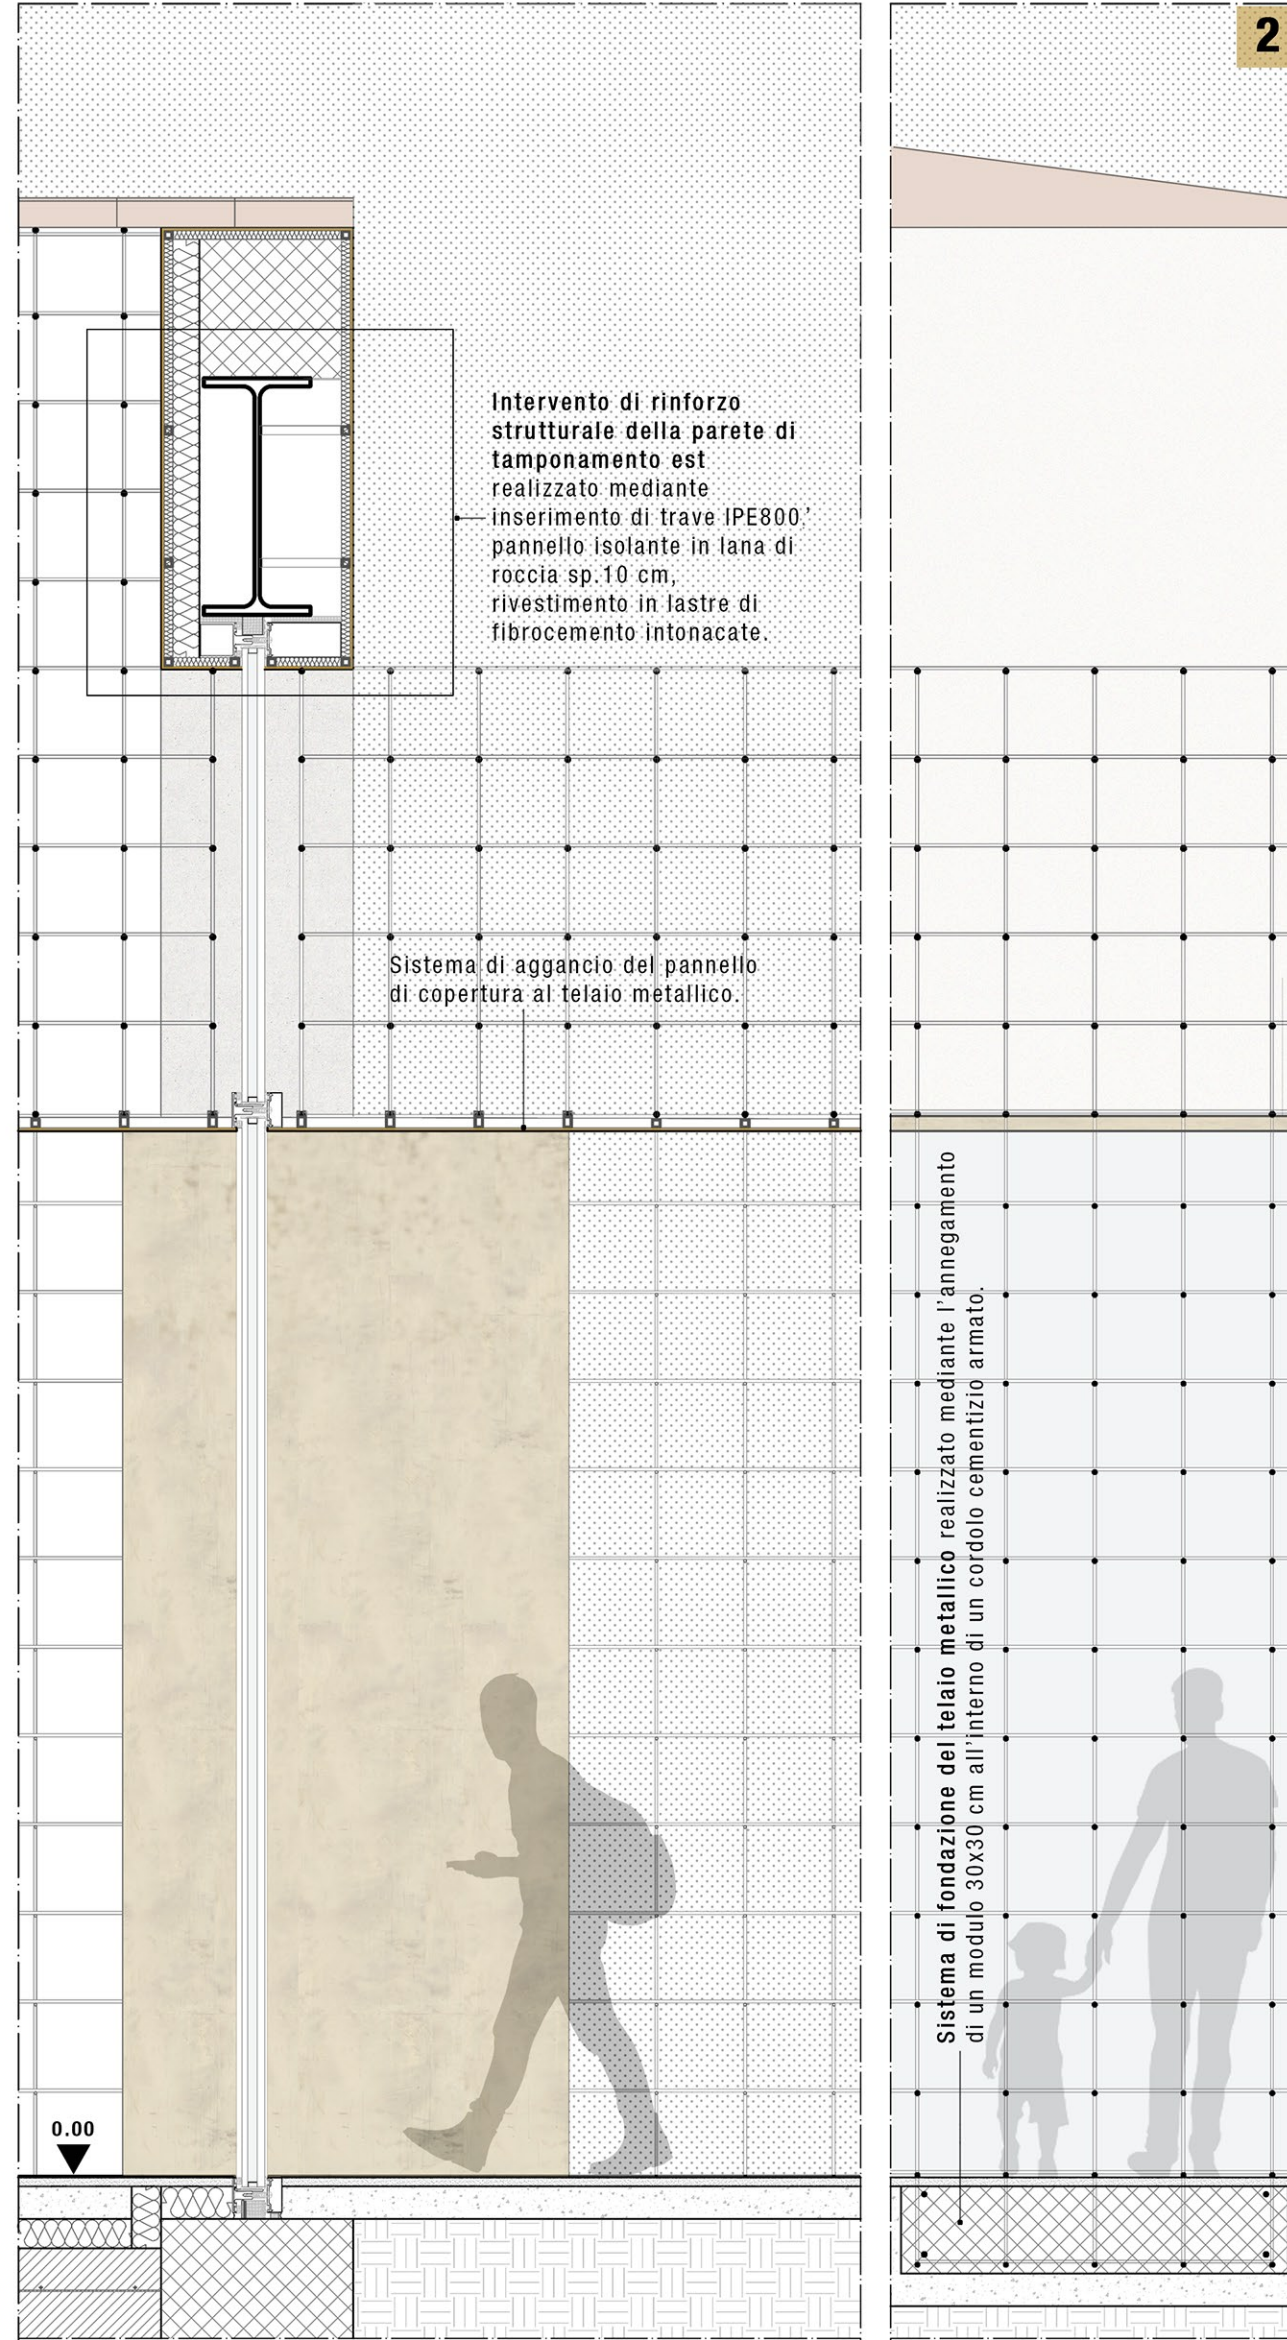


STRALCIO PLANIMETRICO 2


2

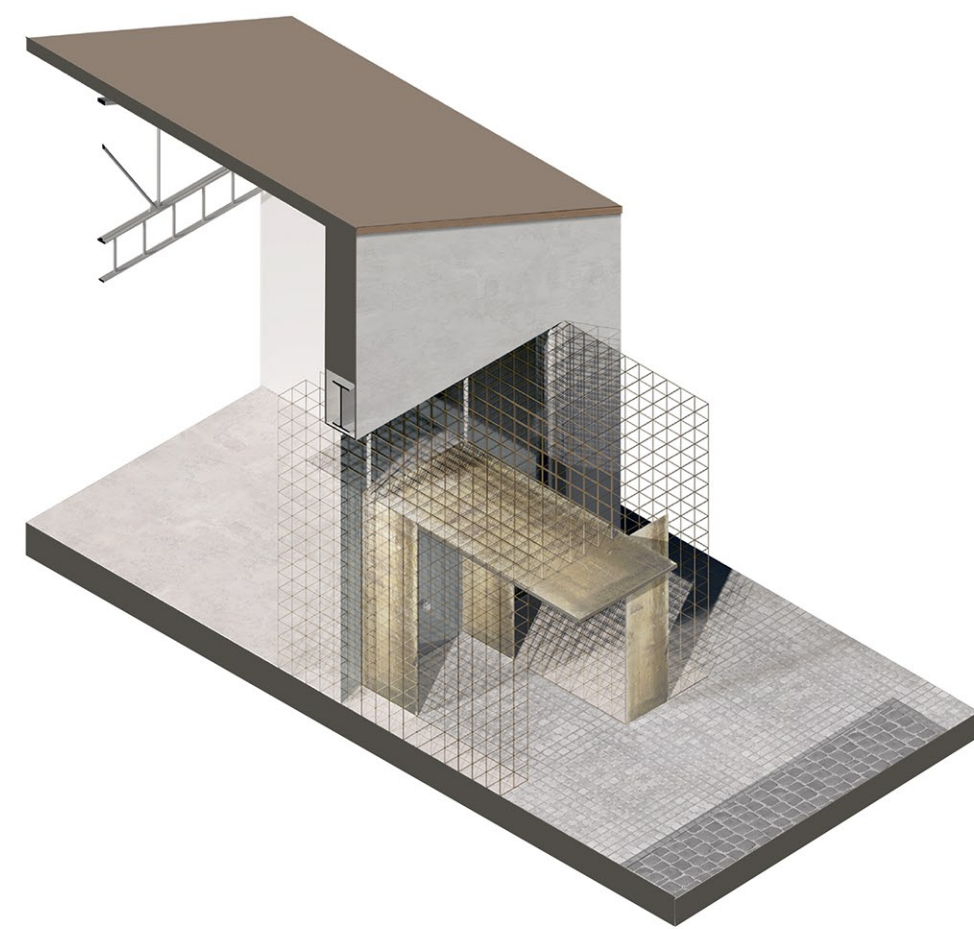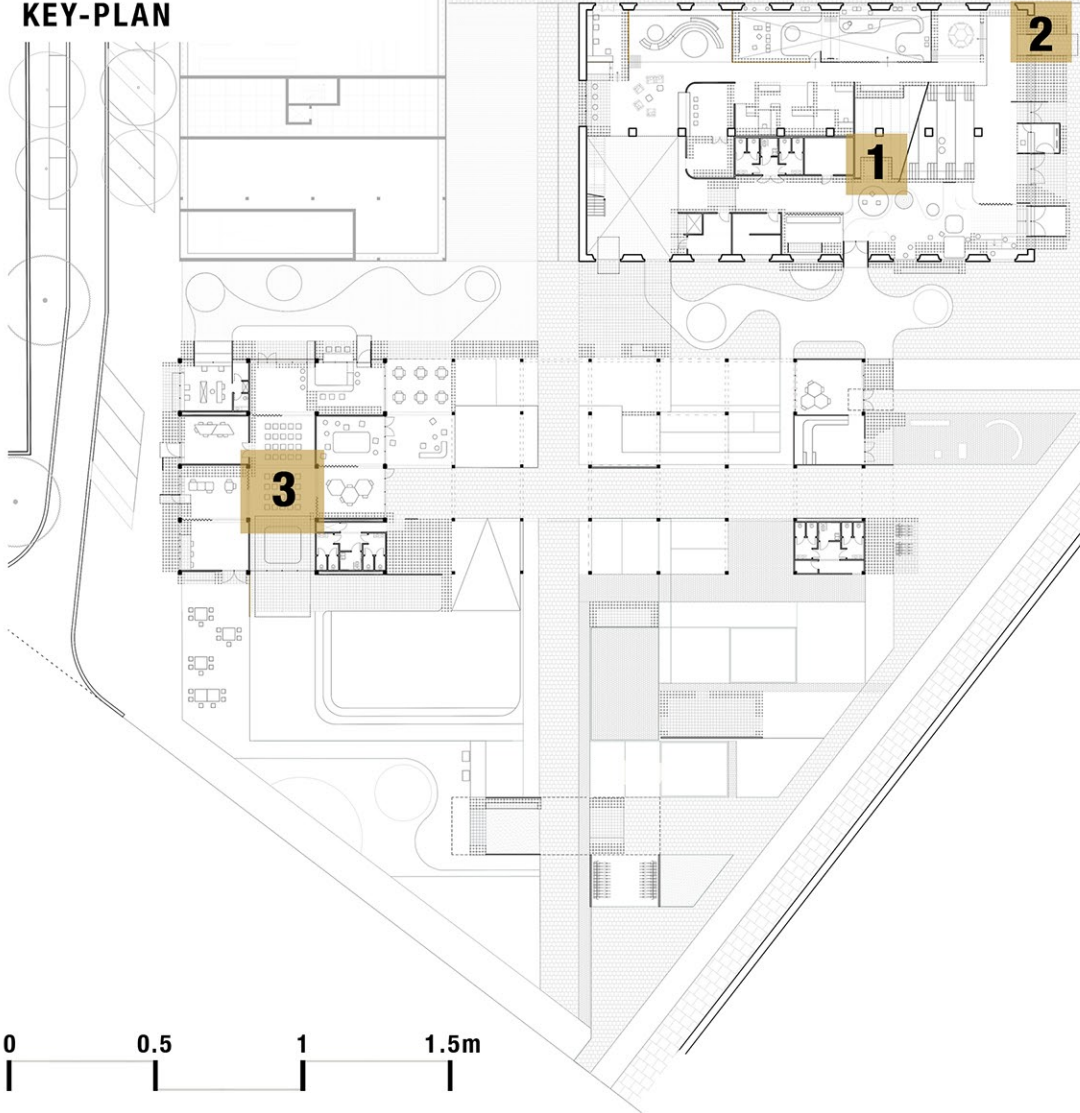

DETTAGLIO 2 - IL TELAIO: ARTICOLAZIONE E CARATTERISTICHE STRUTTURALI

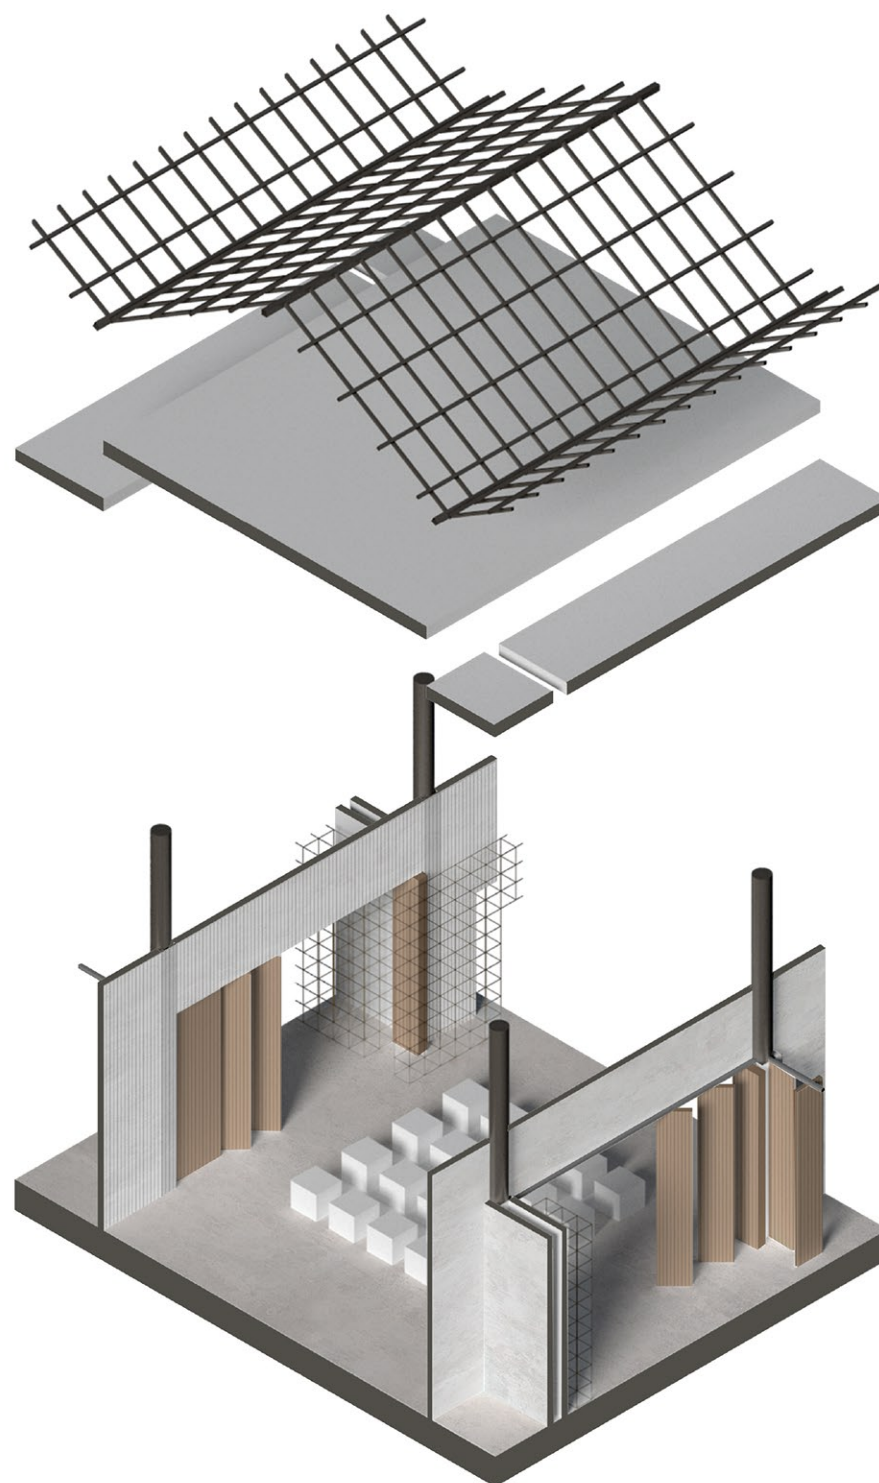

DETTAGLIO 3 - LA CASA DEL QUARTIERE: SISTEMI DI CHIUSURA FISSI E MOBILI

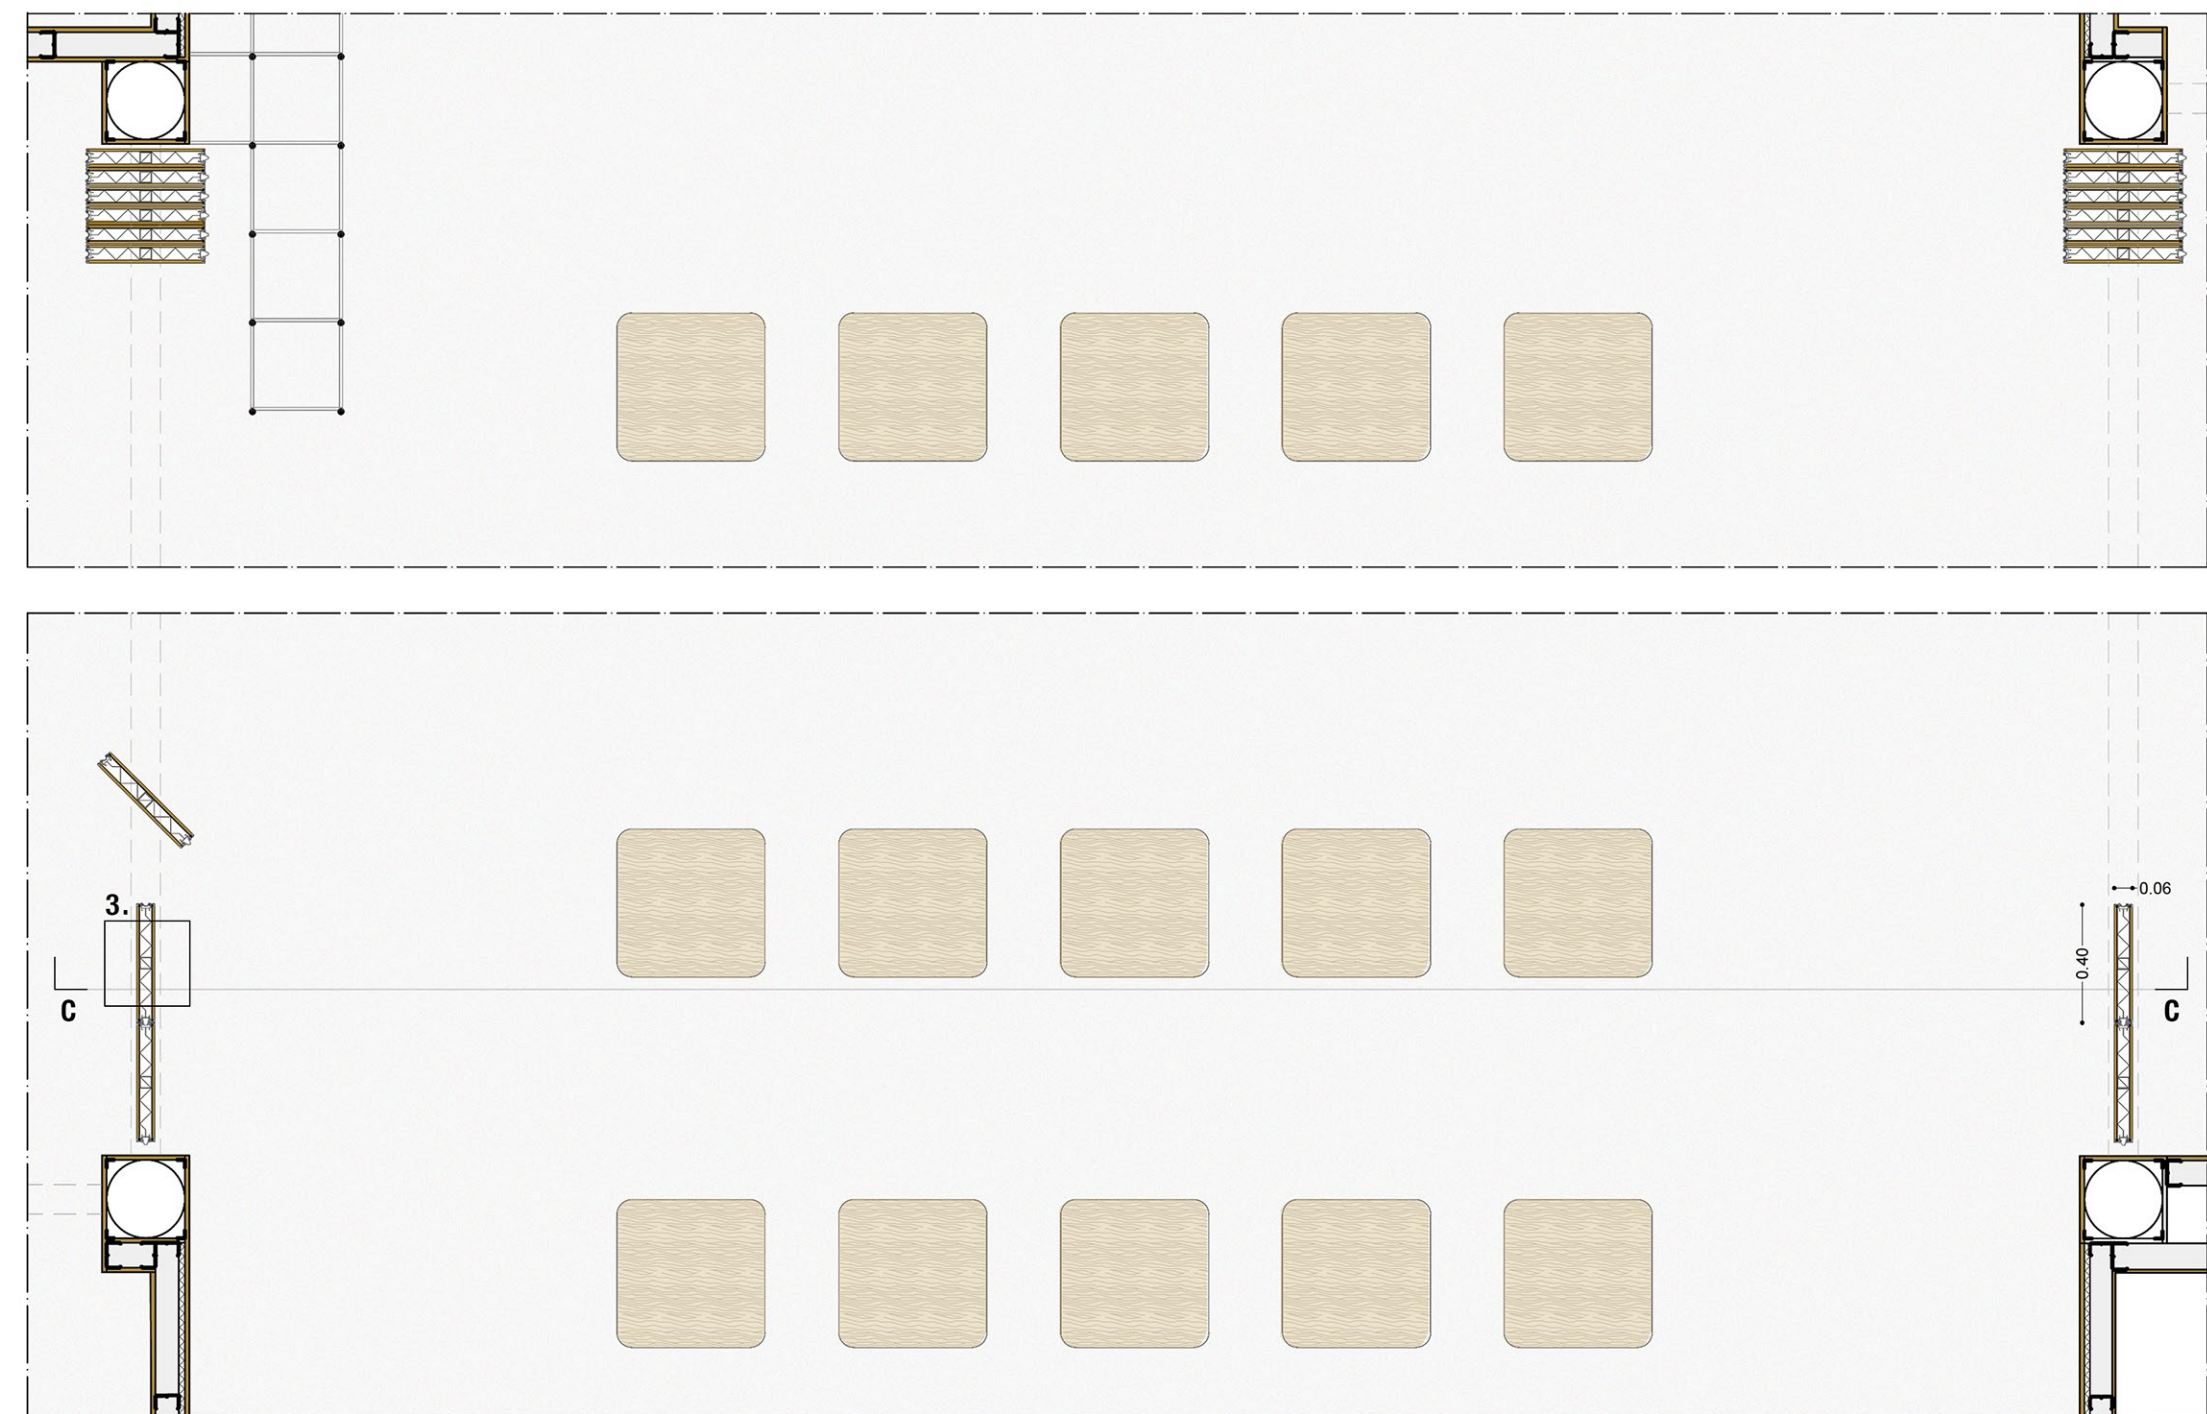

STRALCIO PLANIMETRICO 3

3