

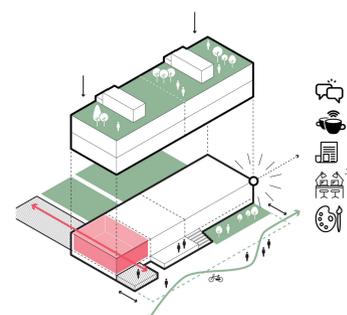



# PROGRAMMA PILOTA SAN BASILIO

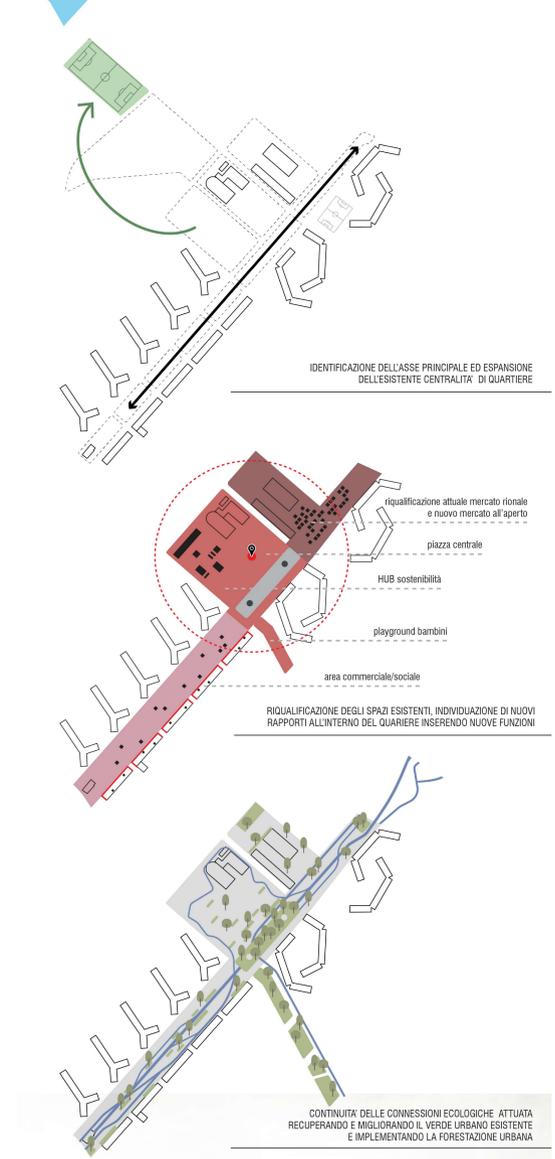


RIQUALIFICAZIONE E RIDIRIZZAZIONE DEL PATRIMONIO EDILIZIO. SVUOTAMENTO DEI PIANI TERRA RESIDENZIALI PER L'INSERIMENTO DI NUOVE FUNZIONI COMMERCIALI, COWORKING E SPAZI HOME-WORKING

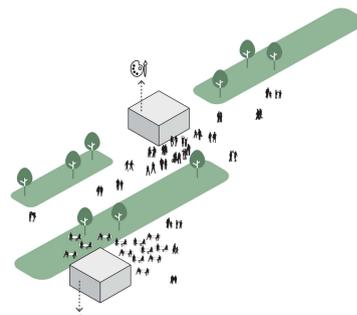

REALIZZAZIONE DI PICCOLE STRUTTURE DISSEMINATE LUNGO LA PIAZZA DIFFUSA CONTENENTI SPAZI DI RISTORO, ESPOSIZIONE E/O AGGREGAZIONE DI SERVIZI ALLE ATTIVITÀ DEI PIANI TERRA

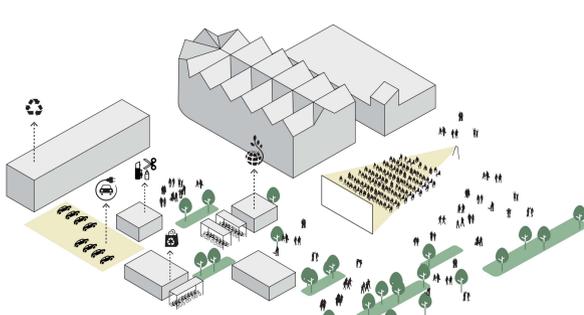

HUB DELLA SOSTENIBILITÀ, SNODO DELLA MOBILITÀ DI QUARTIERE ANTICIPANDO LA STAZIONE METRO. VENGONO INSERITI LABORATORI DI RICICLO CREATIVO A SERVIZIO ANCHE DELLE VICINE SCUOLE PER AFFINARE LA CITTÀ ED IL QUARTIERE AD UNA LOGICA DI REDUCE-REUSE-RECYCLE

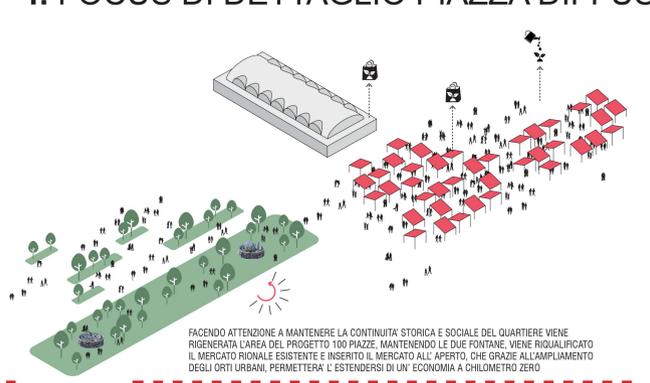

PIAZZA CENTRALE, VARIA DA FITTO BOSCO A DISTESA IMPERMEABILE, PUO' ESSERE UTILIZZATA PER SVARIE ATTIVITÀ ALL'APERTO COME CINEMA, CONCERTI, MOSTRE, AMPLIAMENTO DEL MERCATO ALL'APERTO.

FACENDO ATTENZIONE A MANTENERE LA CONTINUITÀ STORICA E SOCIALE DEL QUARTIERE VIENE RIGENERATA L'AREA DEL PROGETTO 100 PIAZZE. MANTENENDO LE DUE FONTANE, VIENE RIQUALIFICATO IL MERCATO RIONALE ESISTENTE E INSERITO IL MERCATO ALL'APERTO, CHE GRAZIE ALL'AMPLIAMENTO DEGLI ORTI URBANI, PERMETTERÀ L'ESTENDERSI DI UN' ECONOMIA A CHILOMETRO ZERO



PLANIVOLUMETRICO - SCALA 1:1000



SEZIONE AA' PIAZZA DIFFUSA AREA COMMERCIALE - SCALA 1:200



SEZIONE BB' PIAZZA DIFFUSA MERCATO ALL'APERTO - SCALA 1:200



VISTA PIAZZA DIFFUSA

ROMA CAPITALE Assessorato all'Urbanistica  
Dipartimento Attuazione e Programmazione Urbanistica

## SAN BASILIO

PROGRAMMA PILOTA "SAN BASILIO"

f. Focus di dettaglio piazza diffusa  
Soluzioni individuate per la riorganizzazione dello spazio pubblico e degli spazi aperti

aka  
aka architetti  
Piazzale Portuense 3  
00153 ROMA  
TEL. +39 06 9684107  
FAX +39 06 96841069  
aka@akaproject.it