

Sistema del Paesaggio Naturale	
	Paesaggio Naturale
	Paesaggio Naturale di Continuità
	Paesaggio Naturale Agrario
	Fascia di rispetto delle coste marine, lacuali e dei corsi d'acqua

Sistema del Paesaggio Agrario	
	Paesaggio Agrario di Rilevante Valore
	Paesaggio Agrario di Valore
	Paesaggio Agrario di Continuità


  

Sistema del Paesaggio Insiediativo	
	Paesaggio dei Centri e Nuclei Storici con relativa fascia di rispetto di 150 metri
	Parchi, ville e giardini storici
	Paesaggio degli Insiediamenti Urbani
	Paesaggio degli Insiediamenti in Evoluzione
	Paesaggio dell'Insiediamento Storico Diffuso
	Reti Infrastrutturali e Servizi

	Ambiti di Recupero e Valorizzazione Paesistica
	Aree o Punti di Visuali
	Proposte comunali di modifica dei PTP vigenti
	Limiti comunali


PIANO TERRITORIALE PAESISTICO - Sistemi ed ambiti del paesaggio Tav A24

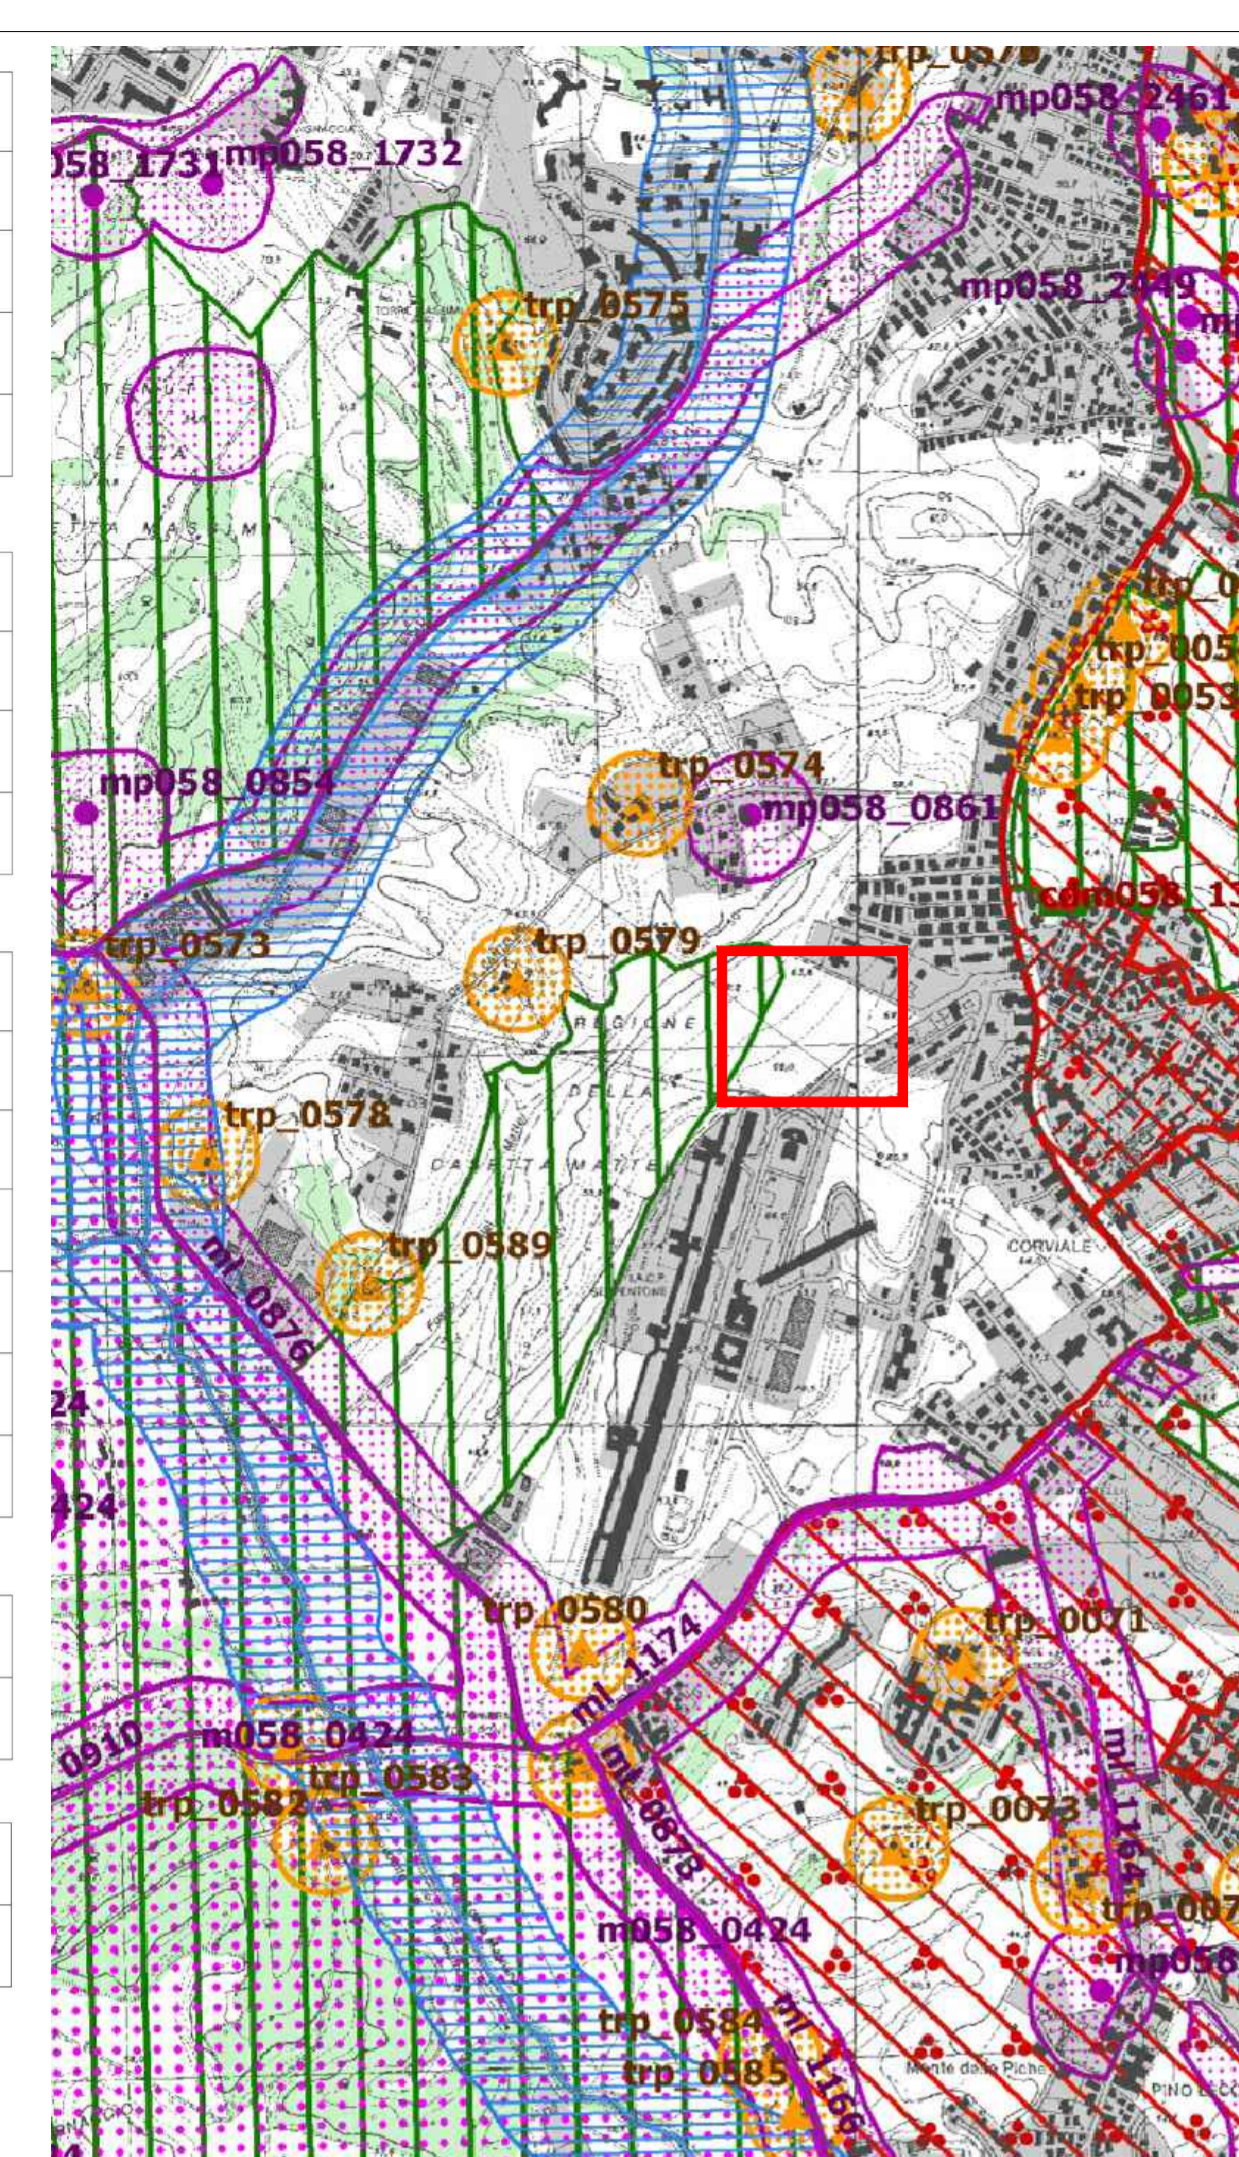

Riconoscimento delle aree tutelate per legge art. 134 co. 1 lett. b e art. 142 co. 1 D.lvo 42/04			
	a058_001	a) costa del mare	art. 5 L.R. 24/98
	b058_001	b) costa dei laghi	art. 6 L.R. 24/98
	c058_001	c) corsi delle acque pubbliche	art. 7 L.R. 24/98
	d058	d) montagne sopra i 1200 metri (artt. 140 e 144 D.lvo 42/04 - L.R. 17/08/93 n.37)	art. 8 L.R. 24/98
	f058_001	f) parchi e riserve naturali	art. 9 L.R. 24/98
	g058	g) aree boscate	art. 10 L.R. 24/98
	h058_001	h) università agrarie e uso civico	art. 11 L.R. 24/98
	i058_001	i) zone umide	art. 12 L.R. 24/98
	m058_001	m) aree di interesse archeologico già individuate	art. 13 co 3 lett. a L.R. 24/98
	m058_001	m) ambiti di interesse archeologico già individuati	art. 13 co 3 lett. a L.R. 24/98
	mp058_001	m) aree di interesse archeologico già individuate - beni puntuali con fascia di rispetto	art. 13 co 3 lett. a L.R. 24/98
	mi058_001	m) aree di interesse archeologico già individuate - Beni lineari con fascia di rispetto	art. 13 co 3 lett. a L.R. 24/98
	sigla identificativa	mi058_001	m): riferimenti alla lettera dell'art. 136 e 142 del D.lvo 42/04 058: codice STAT della provincia 001: numero progressivo

N.B.:  
 - le aree tutelate per legge di cui alle lettere: e) ghiacciaie e circoli glaciali e f) vulcani non sono presenti nel territorio regionale;  
 - le aree indicate nel co. 2 dell'art. 142 D.lvo 42/04 non sono individuate nel presente elaborato.  
 Nella norma del PTP relativa a ciascuna categoria di aree è indicata l'applicazione dell'art. 143 co 5 lett. a) D.lvo 42/04

PIANO TERRITORIALE PAESISTICO - Beni paesaggistici paesaggio Tav B24 foglio 374

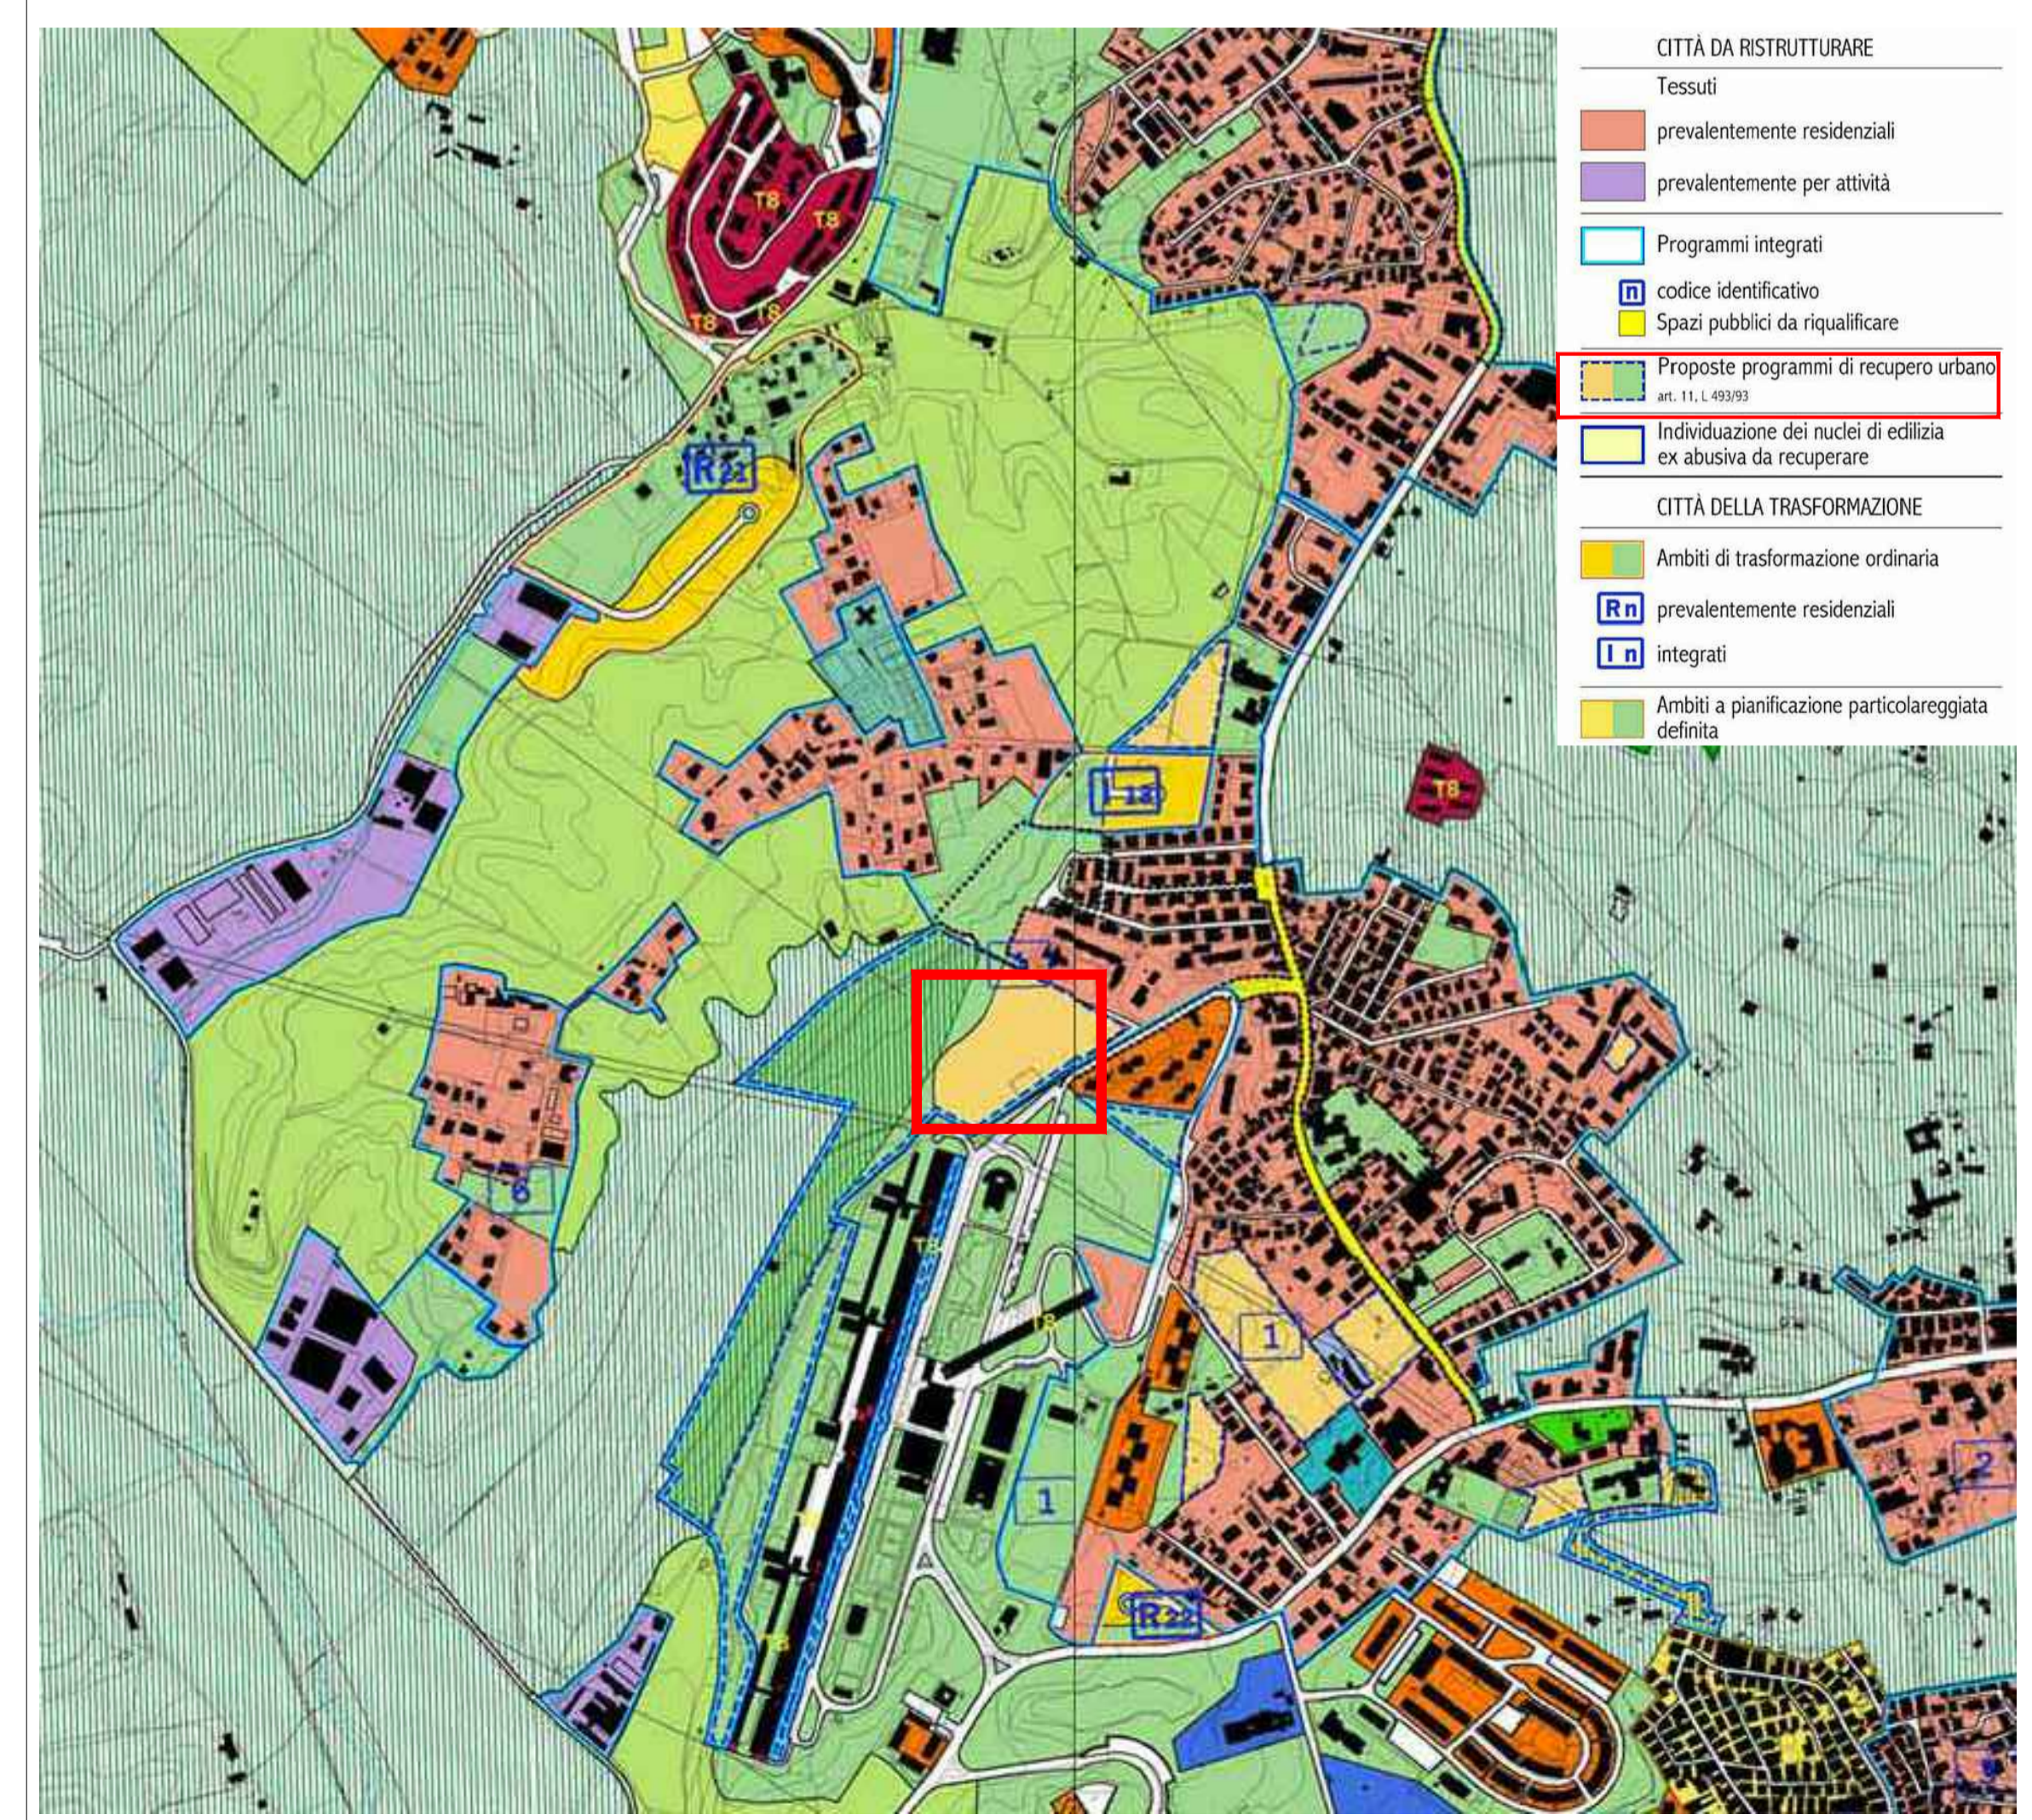

CITTÀ DA RISTRUTTURARE	
	Tessuti prevalentemente residenziali
	Tessuti prevalentemente per attività
	Programmi integrati
	codice identificativo
	Spazi pubblici da riqualificare
	Proposte programmi di recupero urbano art. 11, L. 49/1993
	Individuazione dei nuclei di edilizia ex abusiva da recuperare

CITTÀ DELLA TRASFORMAZIONE	
	Ambiti di trasformazione ordinaria
	Rn) prevalentemente residenziali
	I n) integrati
	Ambiti a pianificazione particolareggiata definita

PIANO REGOLATORE GENERALE



FOTO SATELLITARE CON PERIMETRAZIONE DELL'AREA DI PROGETTO

# ROMA

Assessorato all'Urbanistica

Dipartimento Programmazione e Attuazione Urbanistica  
 Direttore Apicale: Arch. Cinzia Esposito  
 Direttore Direzione Rigenerazione Urbana: Arch. Silvia Capurro  
 Responsabile Procedimento Urbanistico: Arch. Paolo Ceccarelli

Programma di Recupero Urbano ambito "Corviale" ex art. 11 L. n. 493/1993

## OP 14 - PIAZZA PUBBLICA IN CORVIALE

### PROGETTO DEFINITIVO

CODICE LAVORO:	TIPO LAVORO:	ELABORATO:	EDIFICIO:	TEMA:	PROGRESSIVO:	REV:	SPAZIO RISERVATO UFFICIO:
CO19	DA	AU	1	UR0	001	B	
TITOLO ELABORATO:							
ALLEGATI URBANISTICI							
DATA:	TAVOLA:	SCALA:					
luglio 2019	A01	-					
SOGGETTO ATTUATORE I.P. n.5:							
Immobiliare Casetta Mattei 2015 S.r.l.							
SEDE LEGALE: Via Gramsci, 7 00197 Roma							
PROGETTAZIONE DEFINITIVA:							
STUDIO CAPOLEI CAVALLI A.A.							
SEDE LEGALE ED OPERATIVA: Via Metauro, 47 00198 Roma							
F. CAPOLEI, P.F. CAPOLEI, G.C. CAPOLEI, G.V. CAVALLI, P.R. CAVALLI							
SUPERVISIONE E COORDINAMENTO PROGETTAZIONE DEFINITIVA: arch. Fabrizio Capolei							
CONSULENTE PROGETTO STRUTTURE: ing. Lino Perfetti							
CONSULENTE IMPIANTI ELETTRICI ED ILLUMINAZIONE I: Areti S.p.a.							
CONSULENTE RETE IDRICA E FOGNARIA: Studio Urzi & Associati							
Rev.	DATA	DESCRIZIONE	R	V	A		
A	18-07-2019	CONSEGNA-PROT-01/122884					
B	11-03-2020	ADEGUAMENTO-PRESCRIZIONI-CONFERENZA-DEI-SERVIZI					
C							
Commissa:	Nome File:	Formato:	Disegnato da:	Contr. da:			
CO - CORVIALE	CO19_DA_AU_0_UR0_001_B.DWG	A1					