




PANCHINA
 Tipo GIADA di METALCO
 prospetti e piante - scala 1:50
 Materiale: pietra ricostruita e legno

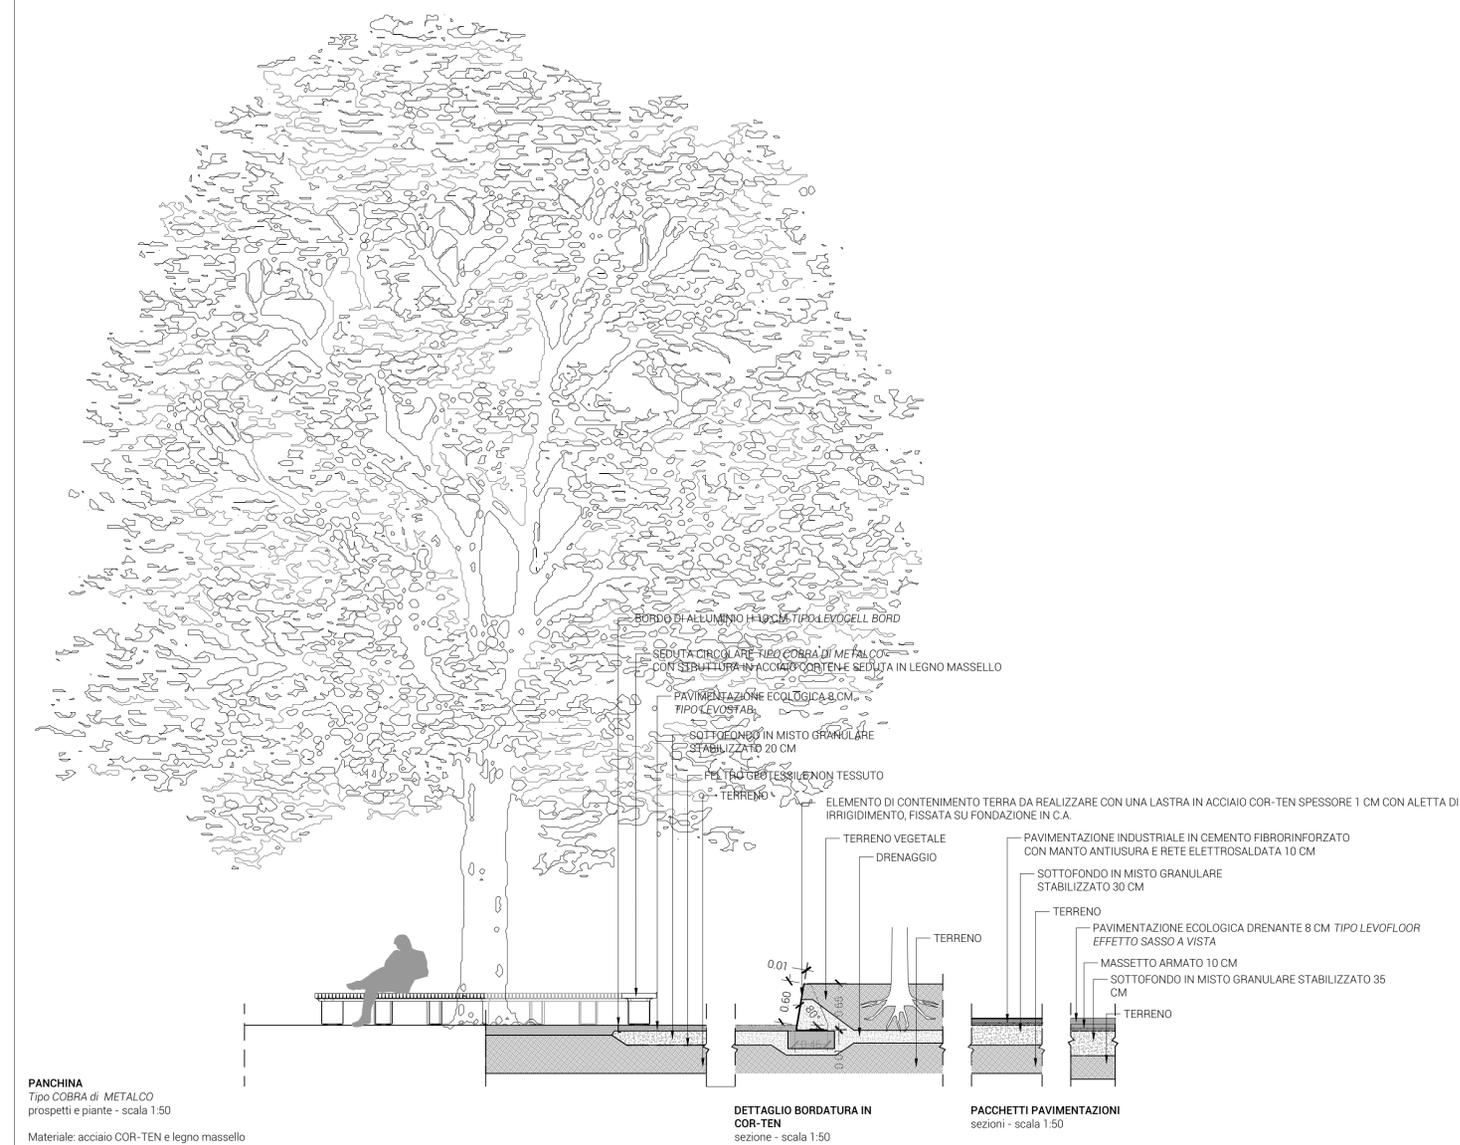

GEOMETRIA

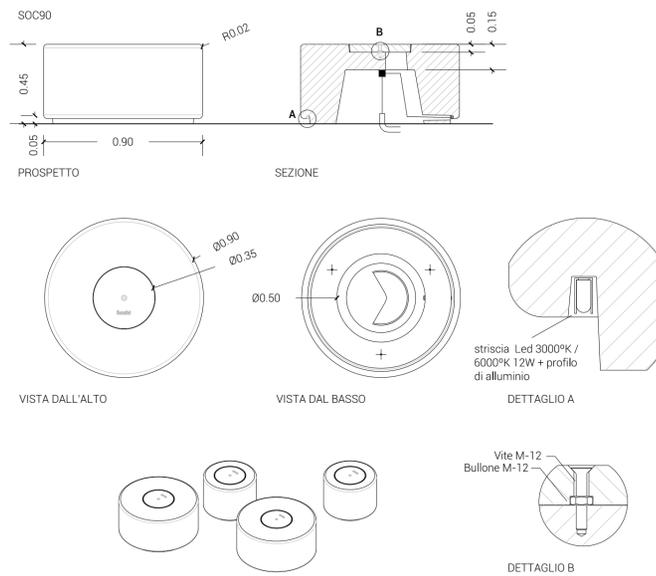

SCHEMA DI MONTAGGIO

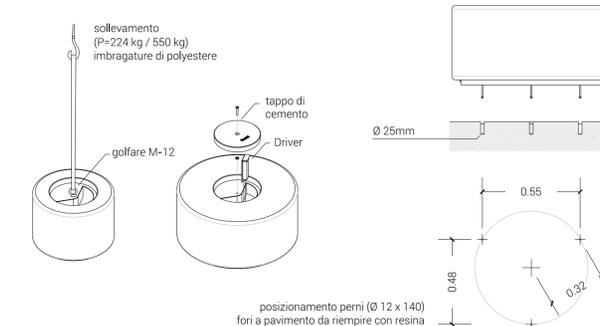

PANCHINA
 SOC di ESCOFET
 pianta, prospetti, sezioni e dettagli - scala 1:20
 Materiale: cemento armato

ROMA

Assessorato all'Urbanistica
 Dipartimento Programmazione e Attuazione Urbanistica
 Direttore Apicale: Arch. Cinzia Esposito
 Direttore Direzione Rigenerazione Urbana: Arch. Silvia Capurro
 Responsabile Procedimento Urbanistico: Arch. Paolo Ceccarelli

Programma di Recupero Urbano ambito "Corviale" ex art. 11 L. n. 493/1993
OP 14 - PIAZZA PUBBLICA IN CORVIALE

PROGETTO DEFINITIVO

CODICE LAVORO CO19 DA DT 0 AR0 001 B	TIPO LAVORO ELABORATO	EDIFICIO EDIFICIO	TEMI TEMI	PROGRESSIVO PROGRESSIVO	REV. REV.	SPAZIO RISERVATO UFFICIO:
TITOLO ELABORATO: DETTAGLI ELEMENTI DI SEDUTA						
DATA: luglio 2019	TAVOLA: A12	SCALA: 1:50-1:20	SEDE LEGALE: Via Gramsci, 7 00197 Roma			
SOGGETTO ATTUATORE I.P. n.5: Immobiliare Casetta Mattei 2015 S.r.l.						
PROGETTAZIONE DEFINITIVA: STUDIO CAPOLEI CAVALLI A.A. F. CAPOLEI, P.F. CAPOLEI, G.C. CAPOLEI, G.V. CAVALLI, P.R. CAVALLI						
SEDE LEGALE ED OPERATIVA: Via Metauro, 47 00198 Roma						
SUPERVISIONE E COORDINAMENTO PROGETTAZIONE DEFINITIVA: arch. Fabrizio Capolei CONSULENTE PROGETTO STRUTTURE: ing. Lino Perfetti CONSULENTE IMPIANTI ELETTRICI ED ILLUMINAZIONE I: Areti S.p.a. CONSULENTE RETE IDRICA E FOGNARIA: Studio Urzi & Associati						
Rev. A B C	DATA 18-07-2019 11-03-2020	DESCRIZIONE CONSEGNA-PROT-QI/122884 ADEGUAMENTO-PRESCRIZIONI-CONFERENZA-DEI-SERVIZI	R	V	A	
Commessa: CO - CORVIALE		Nome File: CO19_DA_DT_0_AR0_001_B.DWG	Formato: A1	Disegnato da:	Contr. da:	