



SEZIONE YY
scala 1:200

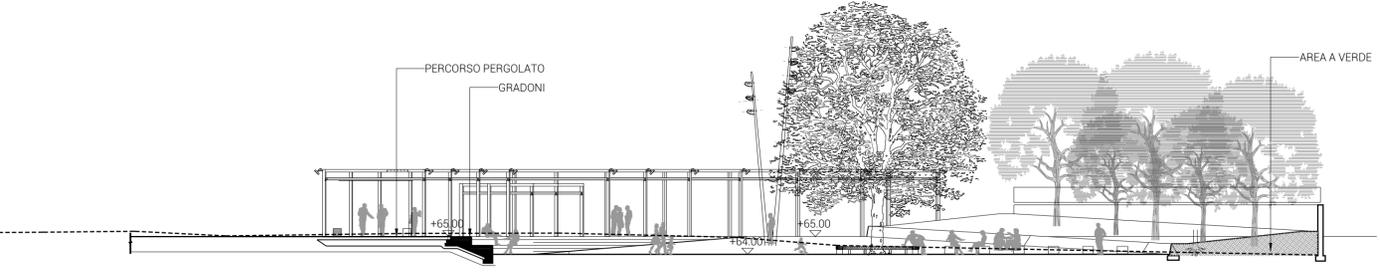

SEZIONE XX
scala 1:200

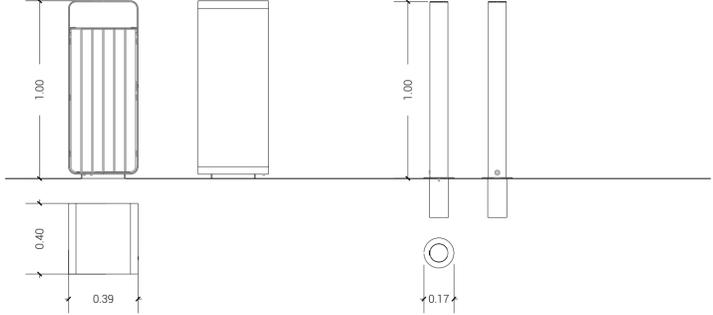


CESTINO RACCOLTA DIFFERENZIATA
 Tipo BOX WOOD 110 lt di METALCO
 prospetti e piante - scala 1:20


Materiale: struttura metallica in lamiera con due ante, una fissa e una apribile, dotata di serratura con lama in acciaio armonico a scatto. Ante in listoni verticali di legno ipe applicati su struttura in tubolare d'acciaio.

DISSUASORE PEDONALE REMOVIBILE
 Tipo QUICK di METALCO
 prospetti e piante - scala 1:20


Materiale: tubolare tondo in acciaio verniciato, fissaggio a terra mediante piastra base con fori per il fissaggio con tasselli oppure con piastra base e prolungamento da cementare direttamente al suolo.

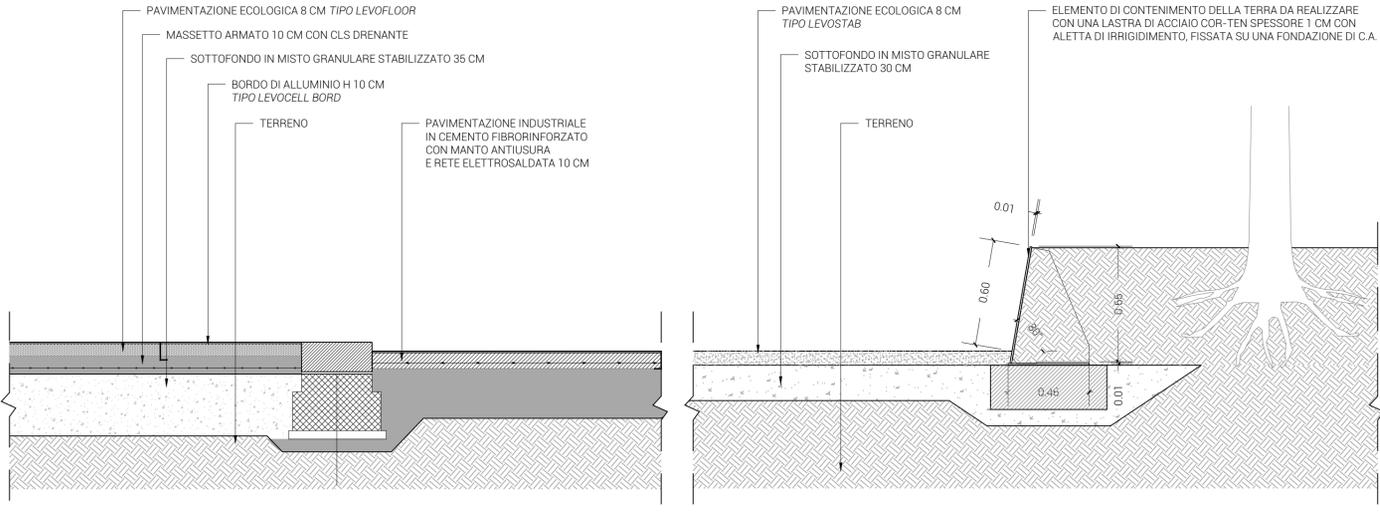

DETTAGLIO PAVIMENTAZIONE 1
scala 1:20

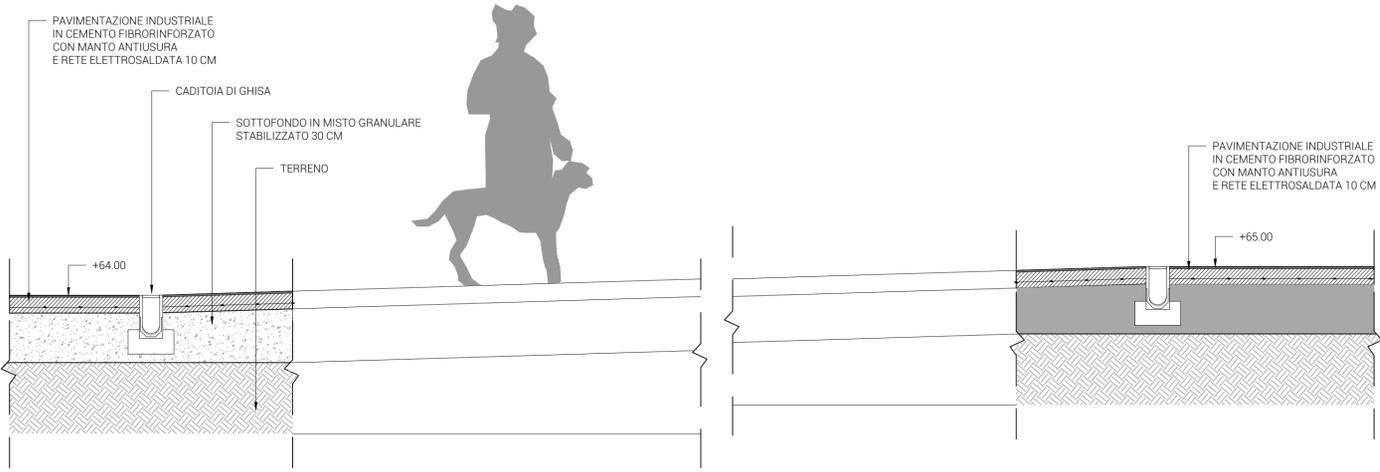

DETTAGLIO PAVIMENTAZIONE 2
scala 1:20

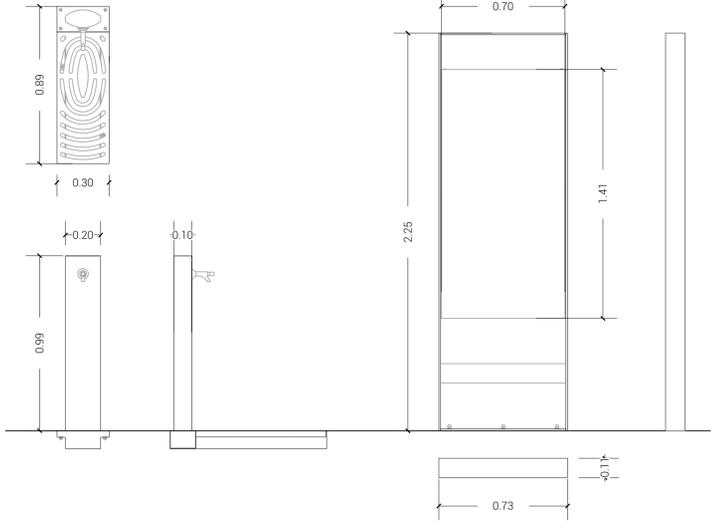


FONTANA
 Tipo FUENTE E di METALCO
 prospetti e piante - scala 1:20

Materiale: struttura in tubo d'acciaio COR-TEN a sezione ellittica, rubinetto in ottone nichelato del tipo a pulsante con molla di ritorno.


ESPOSITORE
 Tipo SENNA di METALCO
 prospetti e piante - scala 1:20

Materiale: struttura portante con piastra base in piatto d'acciaio COR-TEN e tabella informativa in alluminio composito, personalizzabile con adesivi e scritte pre-spaziate.

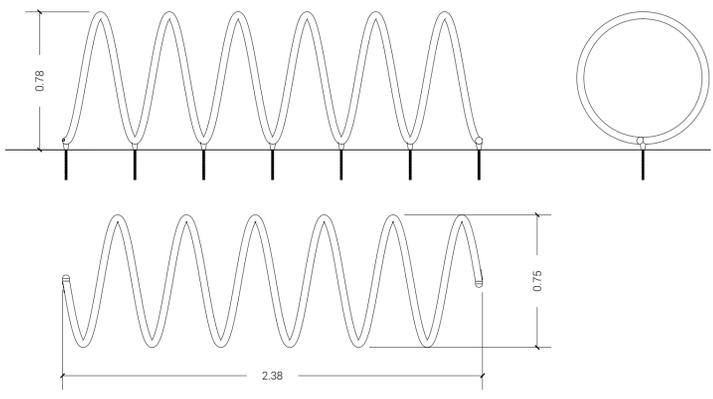

PORTABICICLETTE
 Tipo SPYRA di METALCO
 prospetti e piante - scala 1:20

Materiale: struttura a spirale in tubo d'acciaio verniciato poggiata a terra su coni torniti in acciaio. Fissaggio al suolo tramite barre filettate da cementare a terra.

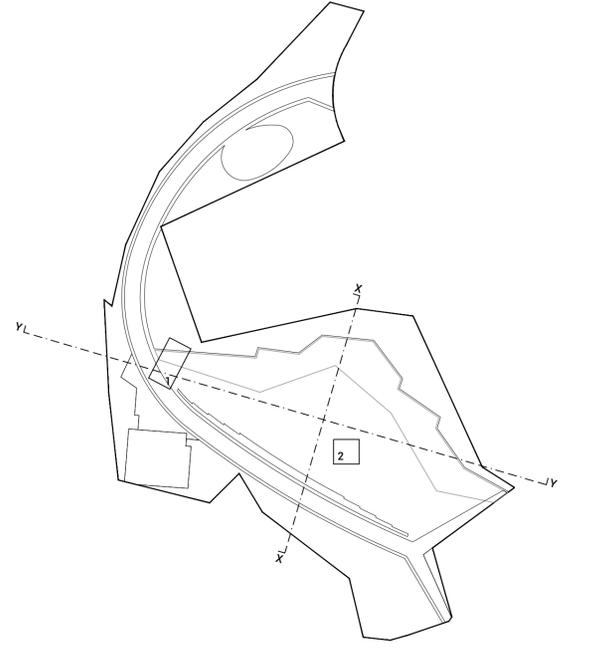

ROMA

Assessorato all'Urbanistica

Dipartimento Programmazione e Attuazione Urbanistica
 Direttore Apicale: Arch. Cinzia Esposito
 Direttore Direzione Rigenerazione Urbana: Arch. Silvia Capurro
 Responsabile Procedimento Urbanistico: Arch. Paolo Ceccarelli

Programma di Recupero Urbano ambito "Corviale" ex art. 11 L. n. 493/1993

OP 14 - PIAZZA PUBBLICA IN CORVIALE

PROGETTO DEFINITIVO

CODICE LAVORO	TIPO LAVORO	ELABORATO	EDIFICIO	TEMA	PROGRESSIVO	REV.	SPAZIO RISERVATO UFFICIO:	
CO19	DA	DT	0	ARO	003	B		
TITOLO ELABORATO: SEZIONI DI PROGETTO - DETTAGLI - ELEMENTI DI ARREDO URBANO								
DATA:	TAVOLA:	SCALA:						
luglio 2019	A14	1:200-1:50-1:20						
SOGGETTO ATTUATORE I.P. n.5:							SEDE LEGALE:	
Immobiliare Casetta Mattei 2015 S.r.l.							Via Gramsci, 7 00197 Roma	
PROGETTAZIONE DEFINITIVA:							SEDE LEGALE ED OPERATIVA:	
3Ct STUDIO CAPOLEI CAVALLI A.A.							Via Metauro, 47 00198 Roma	
SUPERVISIONE E COORDINAMENTO PROGETTAZIONE DEFINITIVA:							arch. Fabrizio Capolei	
CONSULENTE PROGETTO STRUTTURALE:							ing. Lino Perfetti	
CONSULENTE IMPIANTI ELETTRICI ED ILLUMINAZIONE I:							Areli S.p.a.	
CONSULENTE RETE IDRICA E FOGNARIA:							Studio Urzi & Associati	
Rev.	DATA	DESCRIZIONE				R	V	A
A	18-07-2019	CONSEGNA-PROT-01/122884						
B	11-03-2020	ADEGUAMENTO-PRESCRIZIONI-CONFERENZA-DEI-SERVIZI						
C								
Commissa:		Nome File:	Formato:	Disegnato da:	Contr. da:			
CO - CORVIALE		CO19_DA_DT_0_ARO_003_B.DWG	A1					