

**LEGENDA**

**PERIMETRI**

 PERIMETRO PIANO ESECUTIVO

**AREE PUBBLICHE**

 VERDE PUBBLICO ORGANIZZATO

 SERVIZI PUBBLICI DI QUARTIERE

 SEDI VIARIE PUBBLICHE, PARCHEGGI PUBBLICI E VERDE DI ARREDO STRADALE

**INFRASTRUTTURE ESISTENTI**

 LINEA FERROVIARIA


 COLLETTORE PER ACQUE DI PIOGGIA

 COLLETTORE PER ACQUE NERE

 ACQUEDOTTO

 ELETTRODOTTO

 DEPURATORE

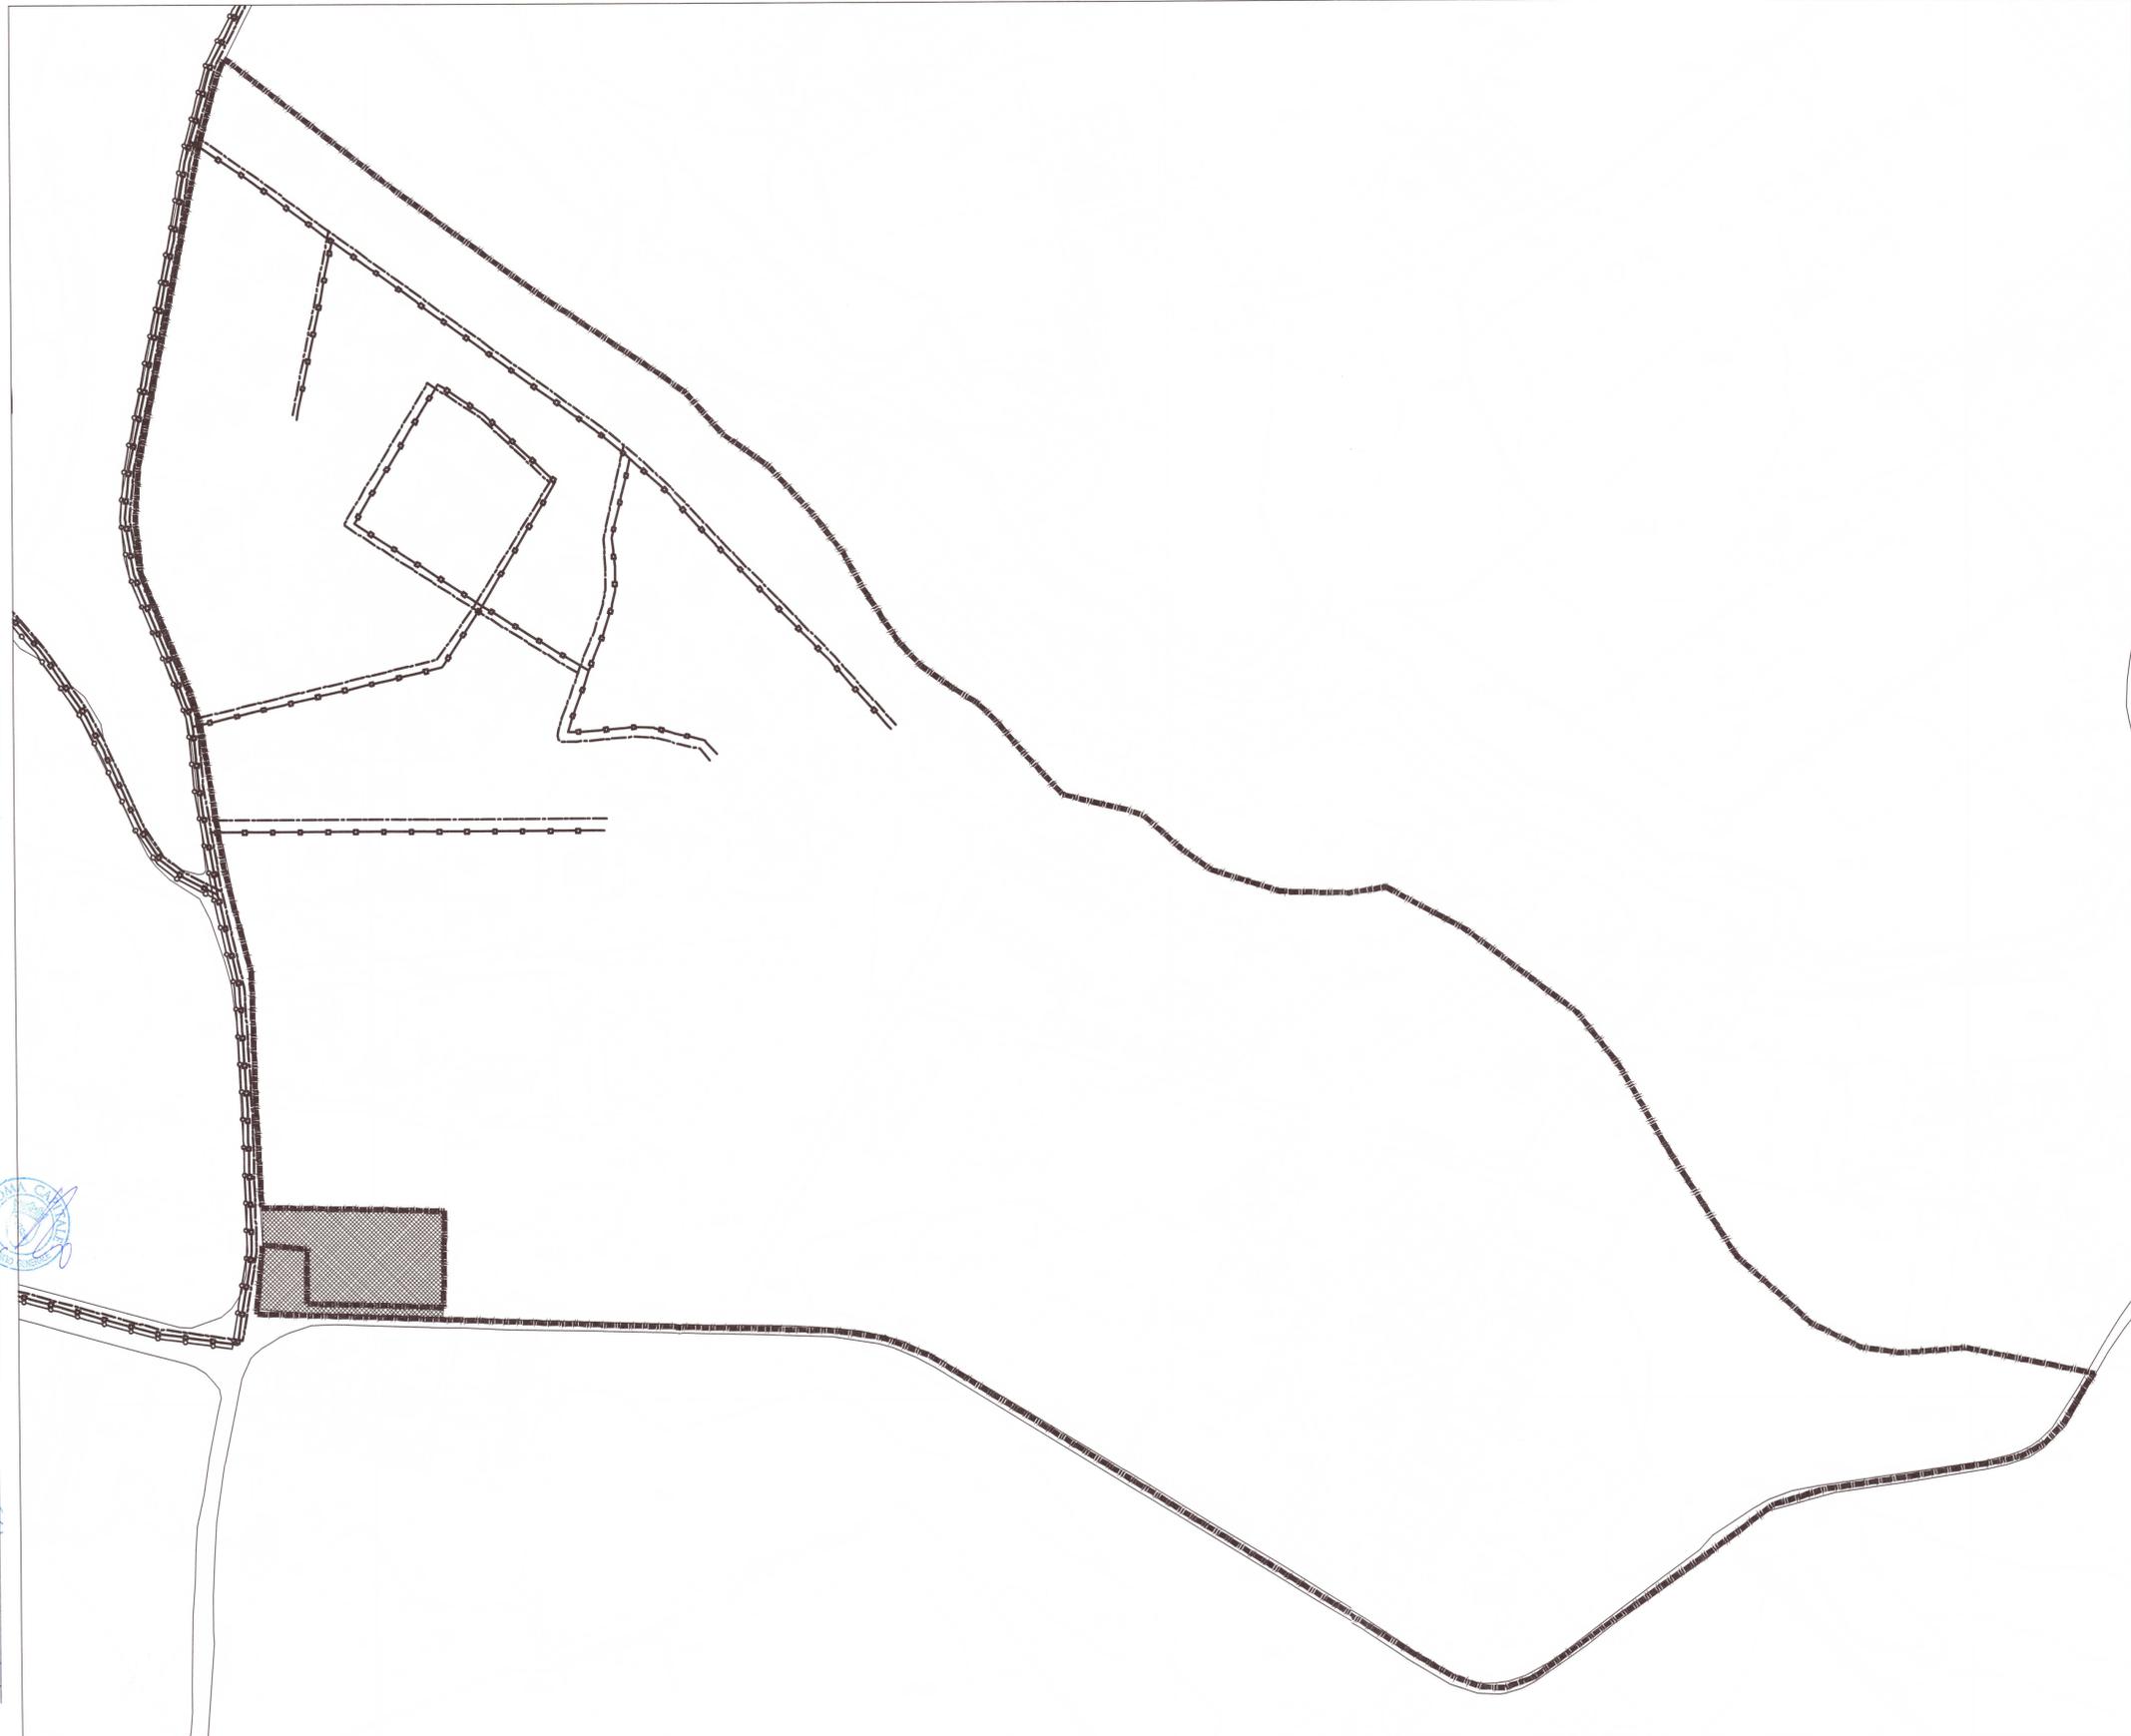

**ROMA CAPITALE**  
 DIPARTIMENTO PROGRAMMAZIONE E ATTUAZIONE URBANISTICA  
 DIREZIONE TRASFORMAZIONE URBANA  
 U.O. RIQUALIFICAZIONE DIFFUSA

**PIANO ESECUTIVO PER IL RECUPERO URBANISTICO DEL NUCLEO 11.3 "CAVAPACE"**

PROPONENTI

**ROMA CAPITALE**  
 DIPARTIMENTO PROGRAMMAZIONE E ATTUAZIONE URBANISTICA  
 DIREZIONE TRASFORMAZIONE URBANA  
 U.O. RIQUALIFICAZIONE DIFFUSA

**PIANO ESECUTIVO PER IL RECUPERO URBANISTICO DEL NUCLEO 11.3 "CAVAPACE"**

PROPONENTI

MUN. VIII

CONSORZIO "PERIFERIE ROMANE"  
 Consorzio per il recupero urbanistico e la qualificazione della periferia romana

CONSORZIO A.R.C.  
 Associazione Recupero Cittadino

ASSOCIAZIONE CONSORTILE DI RECUPERO URBANO "CAVA PACE"

COORDINAMENTO TECNICO

CPR, ARC, NPX, NPXIV

**ROMA CAPITALE**  
 Direzione Generale

25 OTT 2017

PROGETTAZIONE 30516

Arch. Patrizia Marinelli

Arch. Gloria Colelli

Tavola n. **3**

**INQUADRAMENTO TERRITORIALE URBANIZZAZIONE PRIMARIA E SECONDARIA**

Il Direttore  
 Ing. Tonino Egidi

COPIA CONFORME ALL'ORIGINALE

IL DIRETTORE  
 Sergio Bakidino

ALLEGATO ALLA NOTA N. 11/17 DEL 12/11/2017

Regione Lazio  
 Area Urbanistica Copertura e Qualificazione  
 Negoziale Roma Capitale e Città del Vaticano

Il Dirigente dell'Area  
 Arch. Gianni Gianfrancesco

Maurizio Gallo

DR. TERRITORIO URBANISTICO