


ROMA CAPITALE  
30 MAR 2015  
58465

IL DIRETTORE  
arch. Vittoria Crisostomi

COPIA CONFORME ALL'ORIGINALE  
ALLEGATO ALLA DELIBERAZIONE  
DEL COMMISSARIO STRAORDINARIO CON  
I POTERI DELL'ASSEMBLEA CAPITOLINA  
N. 48 DEL 7 GIUGNO 2018

CONFERMA DELLA U.O. PIANO REGOLATORE - PRG  
ING. FABIO PALCERINI

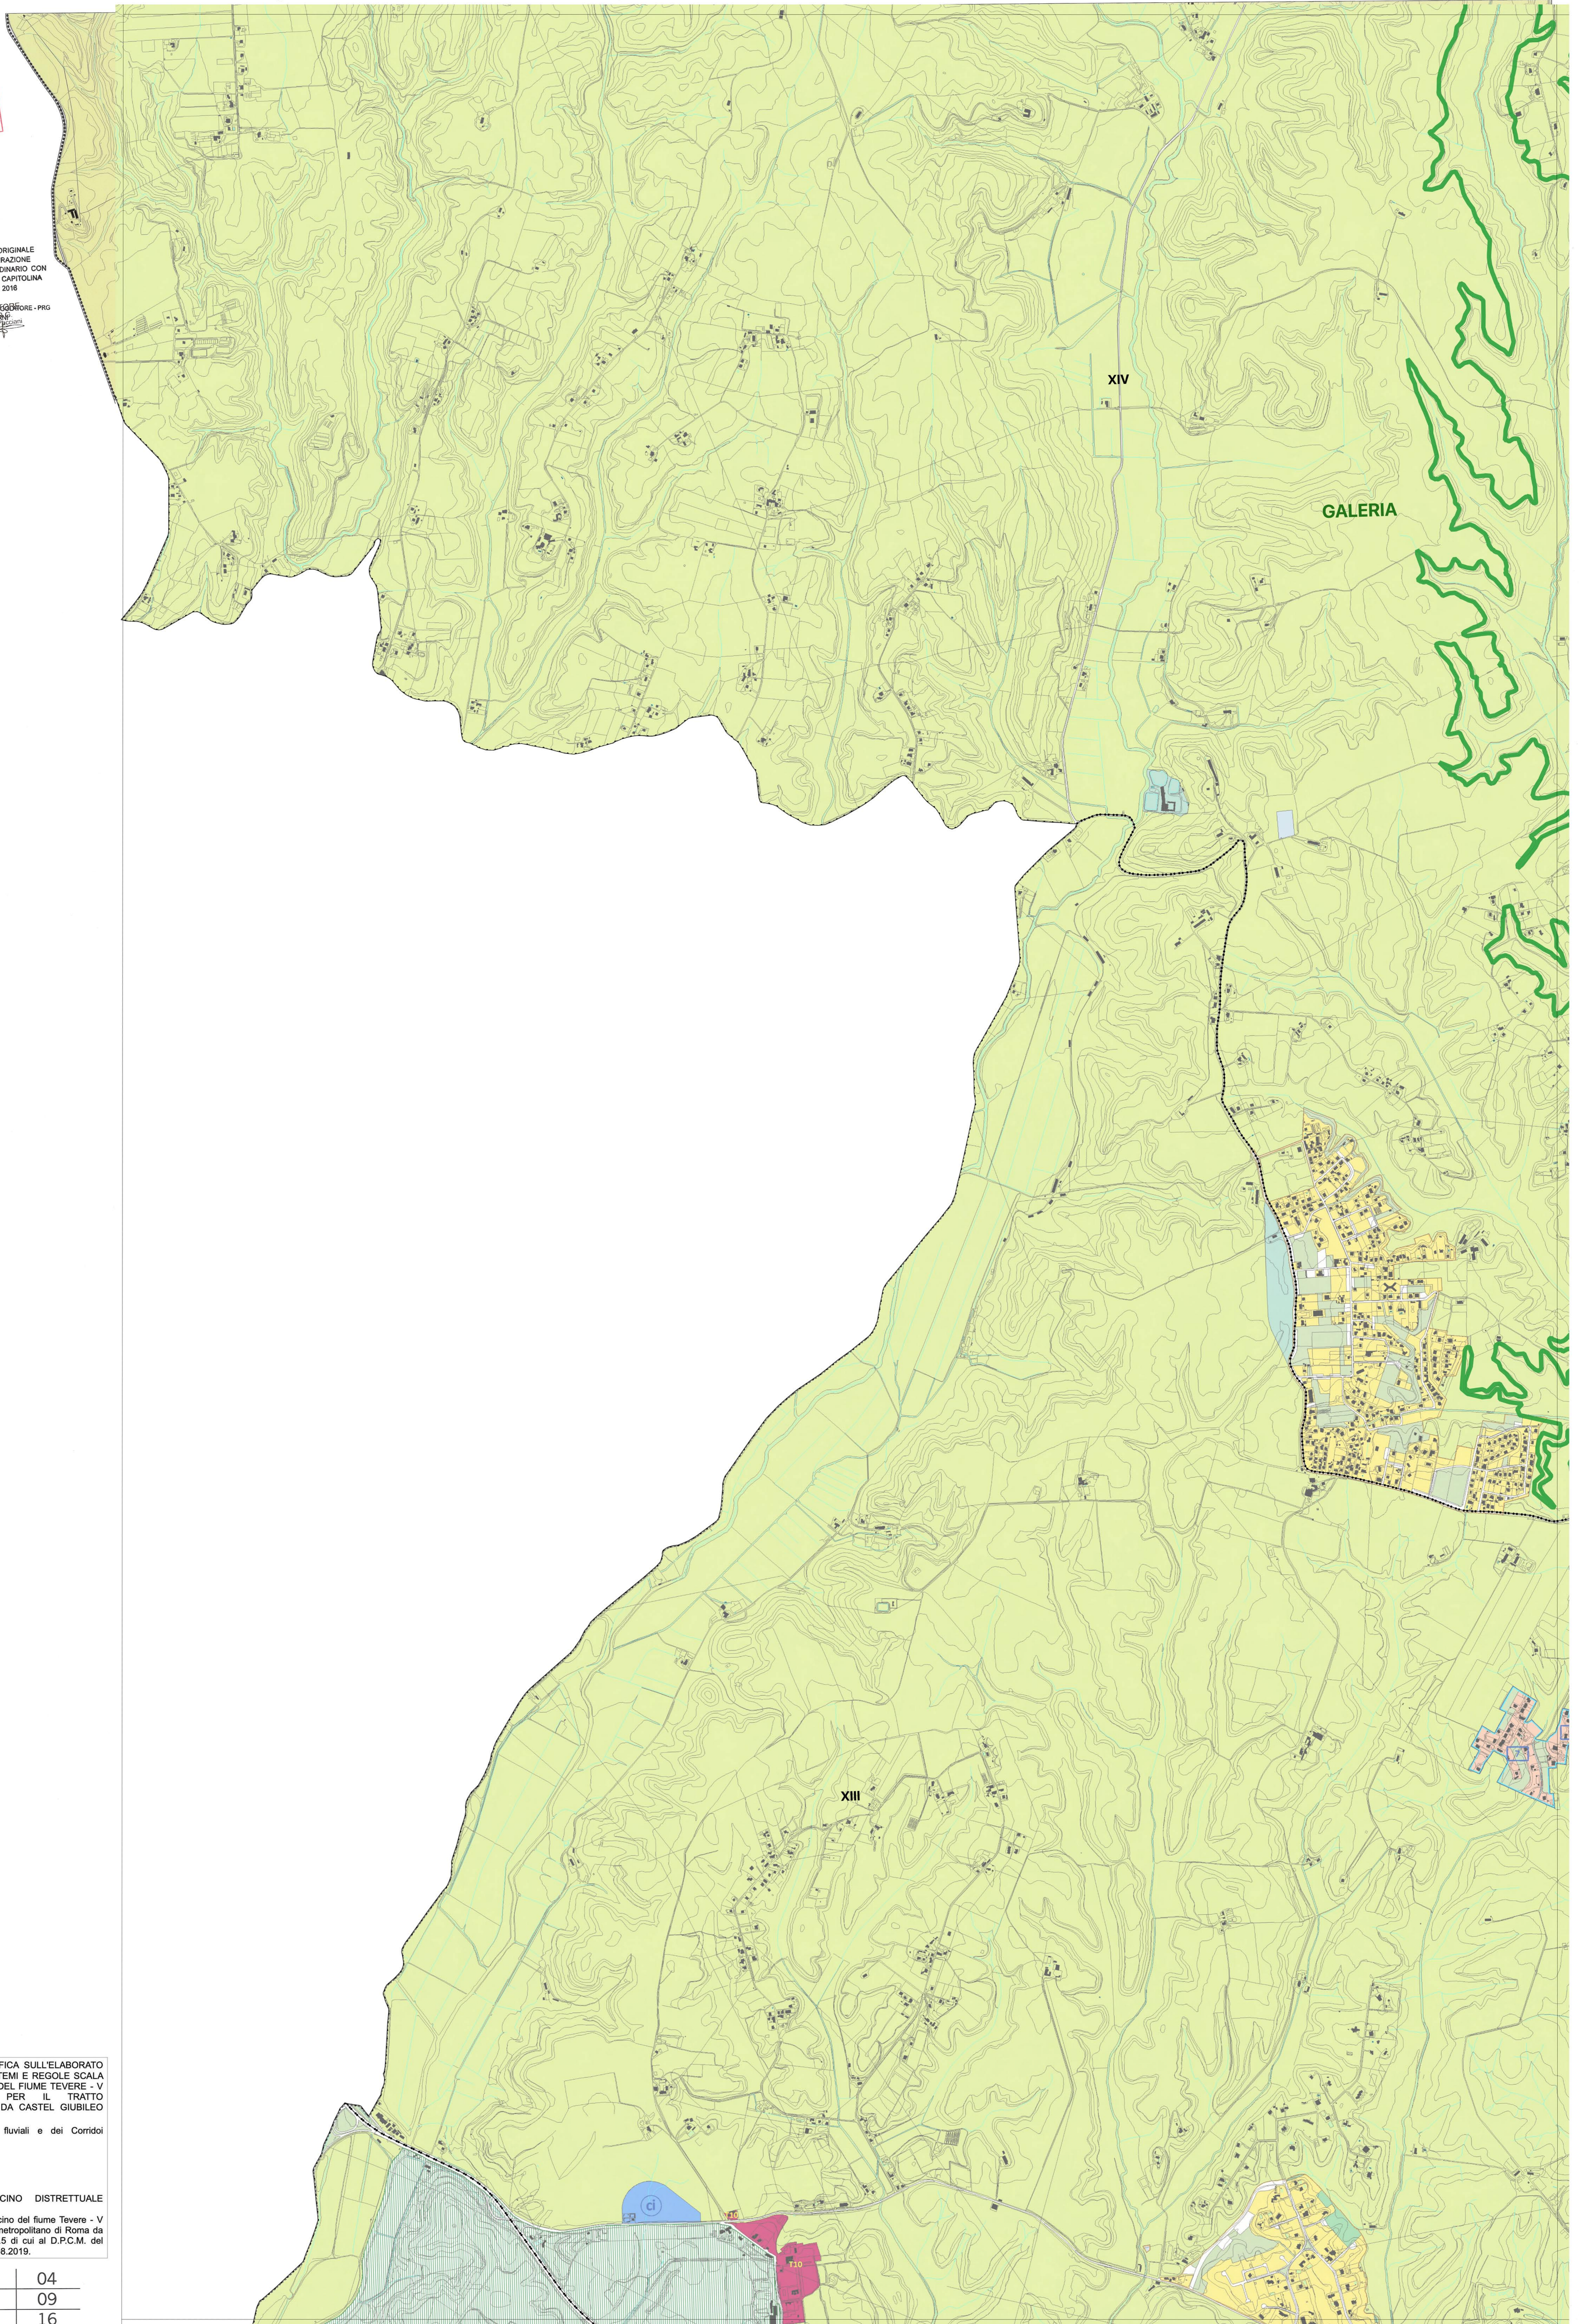

TRASPOSIZIONE CARTOGRAFICA SULL'ELABORATO  
PRESCRITTIVO DI P.R.G. SISTEMI E REGOLE SCALA  
1:10.000 - PIANO DI BACINO DEL FIUME TEVERE - V  
STRALCIO FUNZIONALE PER IL TRATTO  
METROPOLITANO DI ROMA DA CASTEL GIUBILEO  
ALLA FOCE  
Nuovi perimetri dei Corridoi fluviali e dei Corridoi  
Ambientali:  
■ Corridoio fluviale  
■ Corridoio ambientale  
Fonte: AUTORITA' DI BACINO DISTRETTUALE  
DELL'APPENNINO CENTRALE  
Aggiornamento del Piano di bacino del fiume Tevere - V  
Stralcio funzionale per il tratto metropolitano di Roma da  
Castel Giubileo alla foce - P.S.5 di cui al D.P.C.M. del  
19.06.2019 - G.U. n.194 del 20.08.2019.

|    |    |
|----|----|
| 03 | 04 |
| 08 | 09 |
| 15 | 16 |