


ROMA CAPITALE  
 30 MAR 2015  
 DIREZIONE URBANISTICA  
 P. 52495

IL DIRETTORE  
 arch. Vittoria Crisostomi

Copia conforme all'originale  
 allegato alla deliberazione  
 del Commissario Straordinario con  
 i poteri dell'Assemblea Capitolina  
 N. 48 del 7 giugno 2019

IL DIRETTORE  
 ING. FABIO TOSCANI

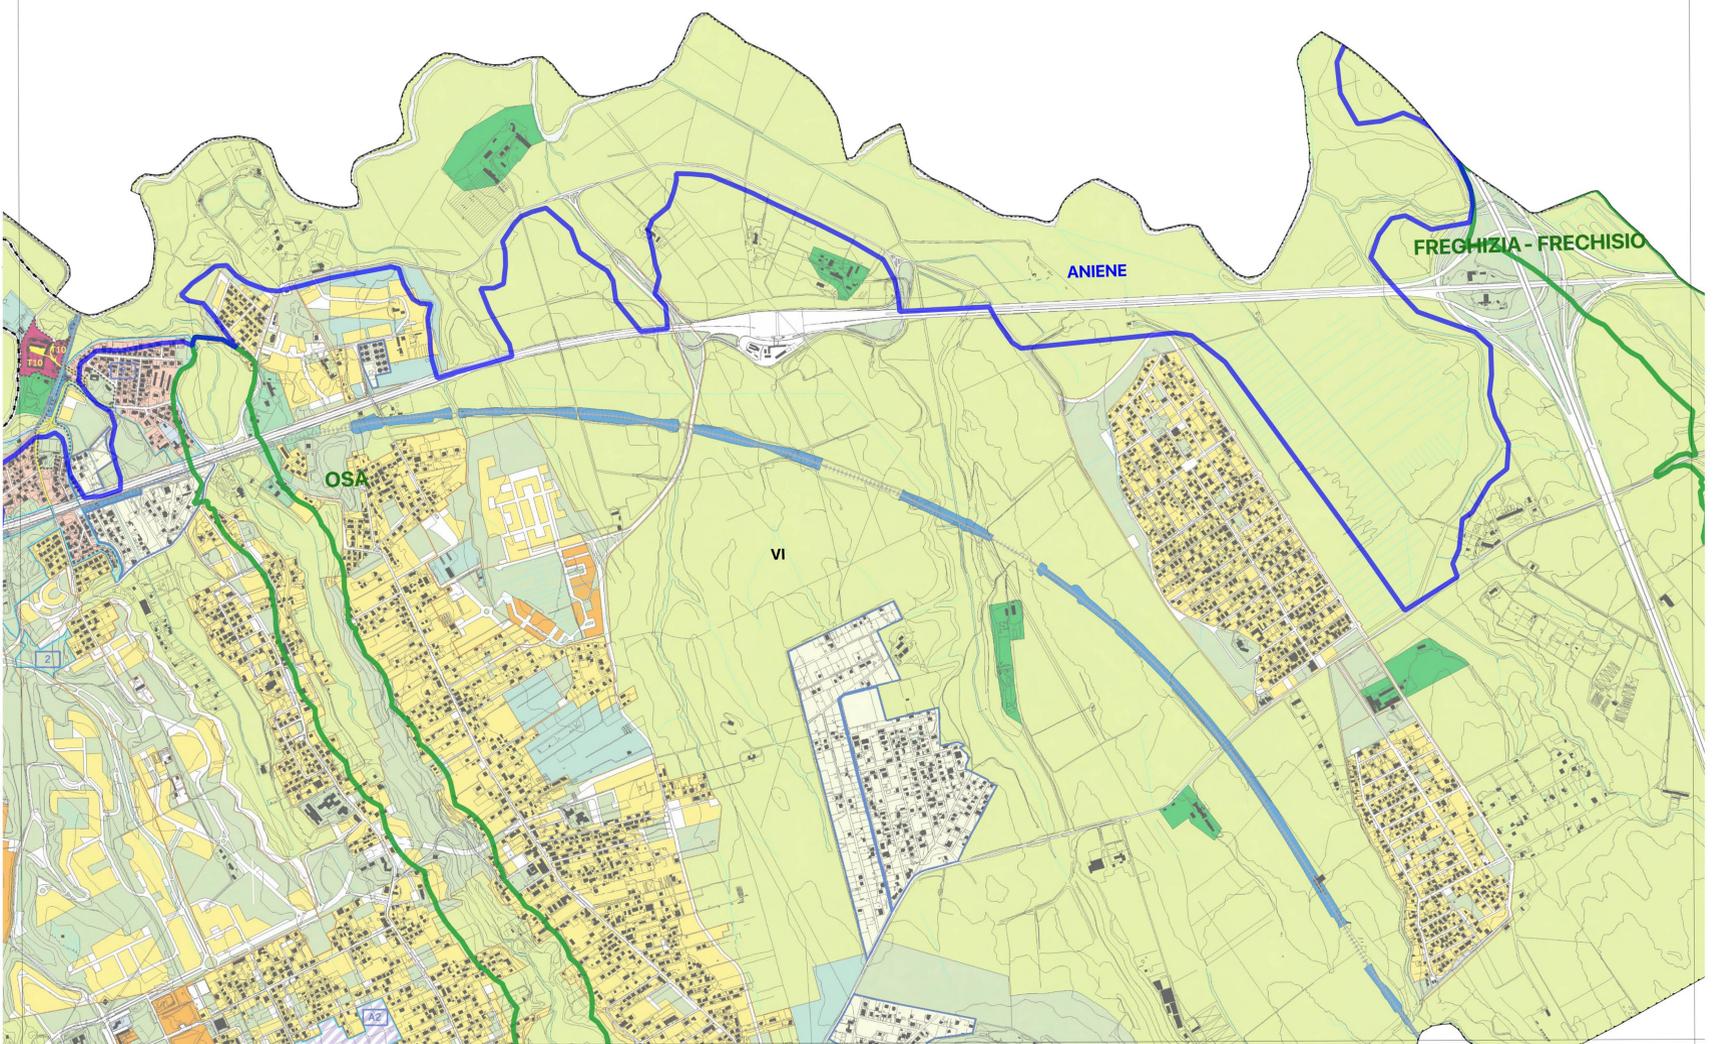

TRASPOSIZIONE CARTOGRAFICA SULL'ELABORATO  
 PRESCRITTIVO DI P.R.G. SISTEMI E REGOLE SCALA  
 1:10.000 - PIANO DI BACINO DEL FIUME TEVERE - V  
 STRALCIO FUNZIONALE PER IL TRATTO  
 METROPOLITANO DI ROMA DA CASTEL GIUBILEO  
 ALLA FOCE  
 Nuovi perimetri dei Corridoi fluviali e dei Corridoi  
 Ambientali:  
 ■ Corridoio fluviale  
 ■ Corridoio ambientale  
 Fonte: AUTORITA' DI BACINO DISTRETTUALE  
 DELL'APPENNINO CENTRALE  
 Aggiornamento del Piano di bacino del fiume Tevere - V  
 Stralcio funzionale per il tratto metropolitano di Roma da  
 Castel Giubileo alla foce - P.S.5 di cui al D.P.C.M. del  
 19.06.2019 - G.U. n.194 del 20.08.2019.

07		
12	13	14
19	20	21