


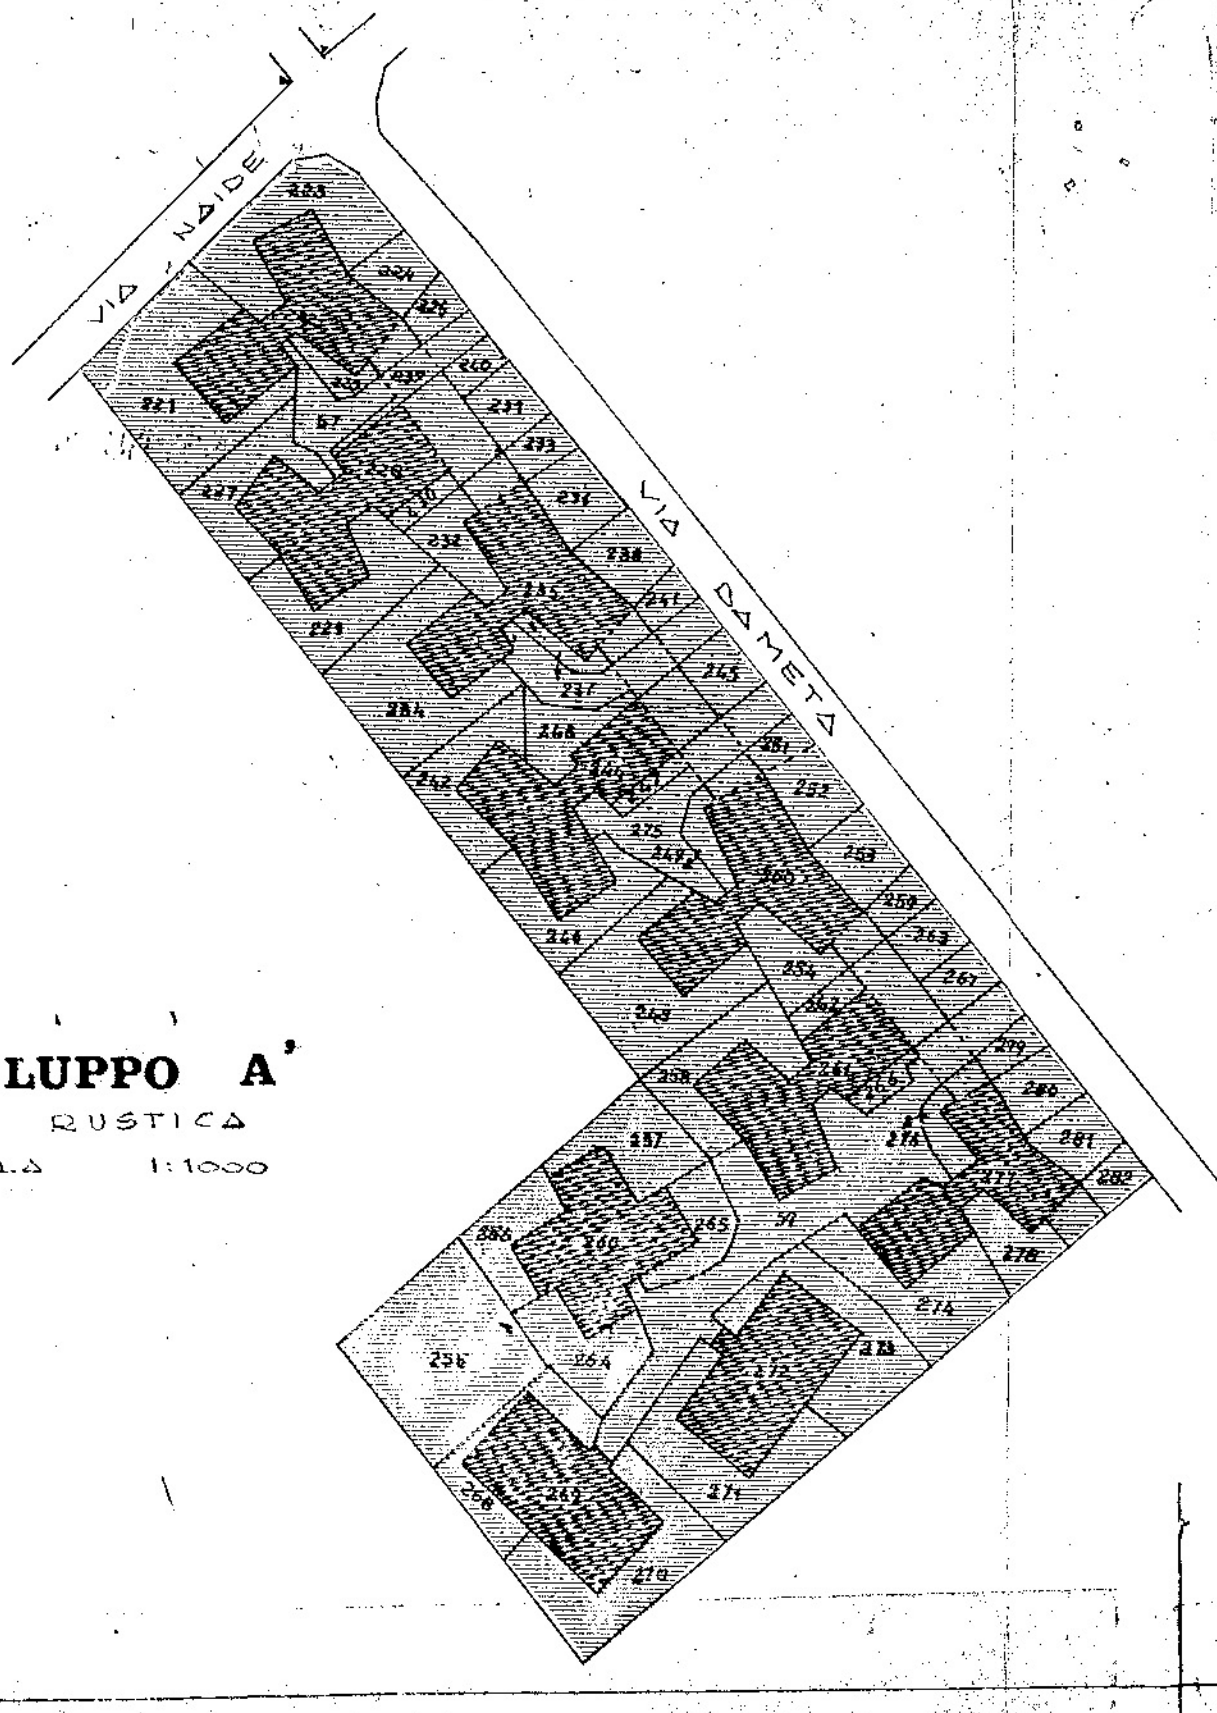

SVILUPPO A  
LA RUSTICA  
Scala 1:1000



COMUNE DI ROMA  
SPED. IN ABBONAMENTO  
COPIA CONFORME  
AUTENTICATA DI QUALITÀ  
IL DIRETTORE RESPONSABILE  
Prof. Arch. ALESSANDRO GIARDA

ALLEGATO C  
ALLA DELIBERA DI CONTRASSEGNAZIONE ALLE PROPOSTE DI MODIFICA  
REGIONALE  
PLANIMETRIA CATASTALE ZONIZZAZIONE

Data di adozione 8-5-1984  
data di ratifica 31-5-1984

LEGENDA

- PERIMETRO DI P.P.
- DI ZONA SOGGETTA ALLA LEGGE 16/4/62 n° 161
- DI COMPENDIO DA CONVENZIONARE (F)
- DI PLANOVOLUMETRICO
- PERIMETRO OPPOSIZIONI ACCOLTE
- ZONE RESIDENZIALI SEMPLICI: h.m. 3,50
- INDICE DI FABBRICABILITA' 1,5
- 1,8
- 2,00
- ZONE RESIDENZIALI CON NEGOZI: h.m. 4,50
- INDICE DI FABBRICABILITA' (1,5; 1,8; 2,00) + NEGOZI
- ZONE MISTE: h.m. 4,50
- INDICE DI FABBR. 1,5
- 1,8
- 2,00
- EDILIZIA NON RESIDENZIALE FINO AL 15% DEL VOLUME TOTALE. VEDI ARTICOLO 13 DELLE NORME TECNICHE (ELABORATO S.D.)

b) ZONE CON PROGETTO DI INSIEME PLANOVOLUMETRICO OBBLIGATORIO

- INDICE DI FABBR. RESIDENZIALE 1,5
- INDICE DI FABBR. NON RESIDENZIALE 1,8
- 1,5
- 2,00

- PER LE INDICAZIONI DEGLI ALLINEAMENTI E DELLE ALTEZZE MAX VEDI...
- ZONE CON DESTINAZIONE VERDE PRIVATO (Capo IV art. 22, 23 norme mod. le 50)
- PERCORSI PEDONALI E CICLABILI
- SERVIZI PRIVATI DESTINATI AD ATTIVITA' ARTIGIANALI
- SERVIZI PRIVATI
- SERVIZI DI QUARTIERE
- VERDE PUBBLICO
- VINCOLO ASSOLUTO DI INEDIFICABILITA'

SIMBOLI ATTREZZATURE

- AGILI NIDO
- SCOLASTICHE MATERIE
  - ELEMENTARI
  - MEDIE INFERIORI
  - SUPERIORI
- CONVIVENZE
- CULTURALI
- RELIGIOSE
- SANITARI
- ASSISTENZIALI
- SPORTIVE
- RECREATIVE
- COMMERCIALI
- INNOVATIVE
- AMMINISTRATIVE
- TRASPORTI
- TURISTICHE
- TECNOLOGICHE
- SPECIALI
- AREE DI RISERVA
- GIOCO BAMBINI
- ATTIVITA' PRE-SPORTIVE
- PARCO LIBERO

SIMBOLI ATTREZZATURE PRIVATE

- Scuole
  - Cliniche
- N.B. GLI ISOLATI CUI I SUDDETTI SIMBOLI SI RIFERISCONO VANNO CONSIDERATI DELIMITATI DA AREE PUBBLICHE O ZONE A DIVERSA DESTINAZIONE D'USO. IN ESSI E' POSSIBILE L'EDIFICAZIONE DI SCUOLE O CLINICHE PRIVATE SECONDO QUANTO PREVISTO DALL'ART. 7 DELLE NORME TECNICHE D'ATTUAZIONE DEL PRESENTE P.P.

VINCOLO ARCHEOLOGICO

RISPETTO DELLA FALDA IDRICA  
EDIFICI CON PARTICOLARI VINCOLI  
PER LA REALIZZAZIONE DELLE FOGNATURE

FOGLIO 659  
FOGLIO 658  
FOGLIO 657  
FOGLIO 640  
rapp. 1:4000

