

* S.P.Q.R.
COMUNE DI ROMA
UFFICIO SPECIALE PIANO REGOLATORE
RIPXVI EDILIZIAECONOMICA E POPOLARE

LOCALIZZAZIONE, AI SENSI E PER EFFETTI ART. 51 L.865/'71,
PROGRAMMI COSTRUTTIVI FINANZIATI EX L. N° 457/'78.

CORTINA D'AMPEZZO

Allegato alla proposta di
deliberazione Prot. USPR n. 10528

IL DIRIGENTE TECNICO SUPERIORE
Dott. Arch. ALESSANDRO GUARRA

**ZONIZZAZIONE
CON INDICAZIONI
PLANIVOLUMETRICHE**

27 NOV. 1984

CIRC.XIX

ELAB
GRAF
1
SC 1:1000
1:2000


LEGENDA

- PERIMETRO DEL PROGRAMMA COSTRUTTIVO
- AREE FONDIARIE RESIDENZIALI E NON RESIDENZIALI
- COMPARTI EDIFICATORI
- SAGOME DI INVILUPPO DEGLI EDIFICI
- FILI FISSI DEGLI EDIFICI
- ALTEZZE MASSIME
- PERCORSI PEDONALI
- VIABILITA' PUBBLICA
- SERVIZI PUBBLICI DI QUARTIERE
- VERDE PUBBLICO
- ASILO NIDO
- SCUOLA MATERNA
- SCUOLA ELEMENTARE
- SCUOLA MEDIA
- PARCO LIBERO
- GIOCO BIMBI
- VERDE ATTREZZATO
- ATTREZZATURE COMMERCIALI
- CENTRO CULTURALE

AREE FONDIARIE RESIDENZIALI						
COMPARTO	SUPERFICIE MQ.	I.F. = MQ MQ		H MAX ML	VOLUME (MC)	
		RESID.	NON RES.		RESIDENZ.	NON RES.
A ₁	1720			7,50	4300	—
A ₂	1720			7,50	4300	—
A ₃	1760			7,50	4400	—
B	4727			10,50	12235	—
C	4007			13,50	13765	—
D	1596			8,50	—	5800
TOTALE	15530				39000	5800

AREE PUBBLICHE			
	SUPERFICIE DA VINCOLARE MQ.	DOTAZIONE PER ABITANTI MQ/AB.	STANDARD S.I. 1444/68 MQ/AB.
VERDE PUBBLICO	107.770	197,70	13,0
SERVIZI PUBBLICI	10.800	19,80	6,5
PARCHeggi PUBBLICI	3.200	5,80	2,5
PARCHeggi PUBBLICI (N.R. COMMERCIALE)			—
TOTALE	121.770	223,30	22,0

TABELLA RIASSUNTIVA	
AREE FONDIARIE	MQ. 15.530
AREE PUBBLICHE	MQ. 121.770
STRADE, PIAZZE, ARREDO VIARIO	MQ. 15.200
TOTALE	MQ. 152.500

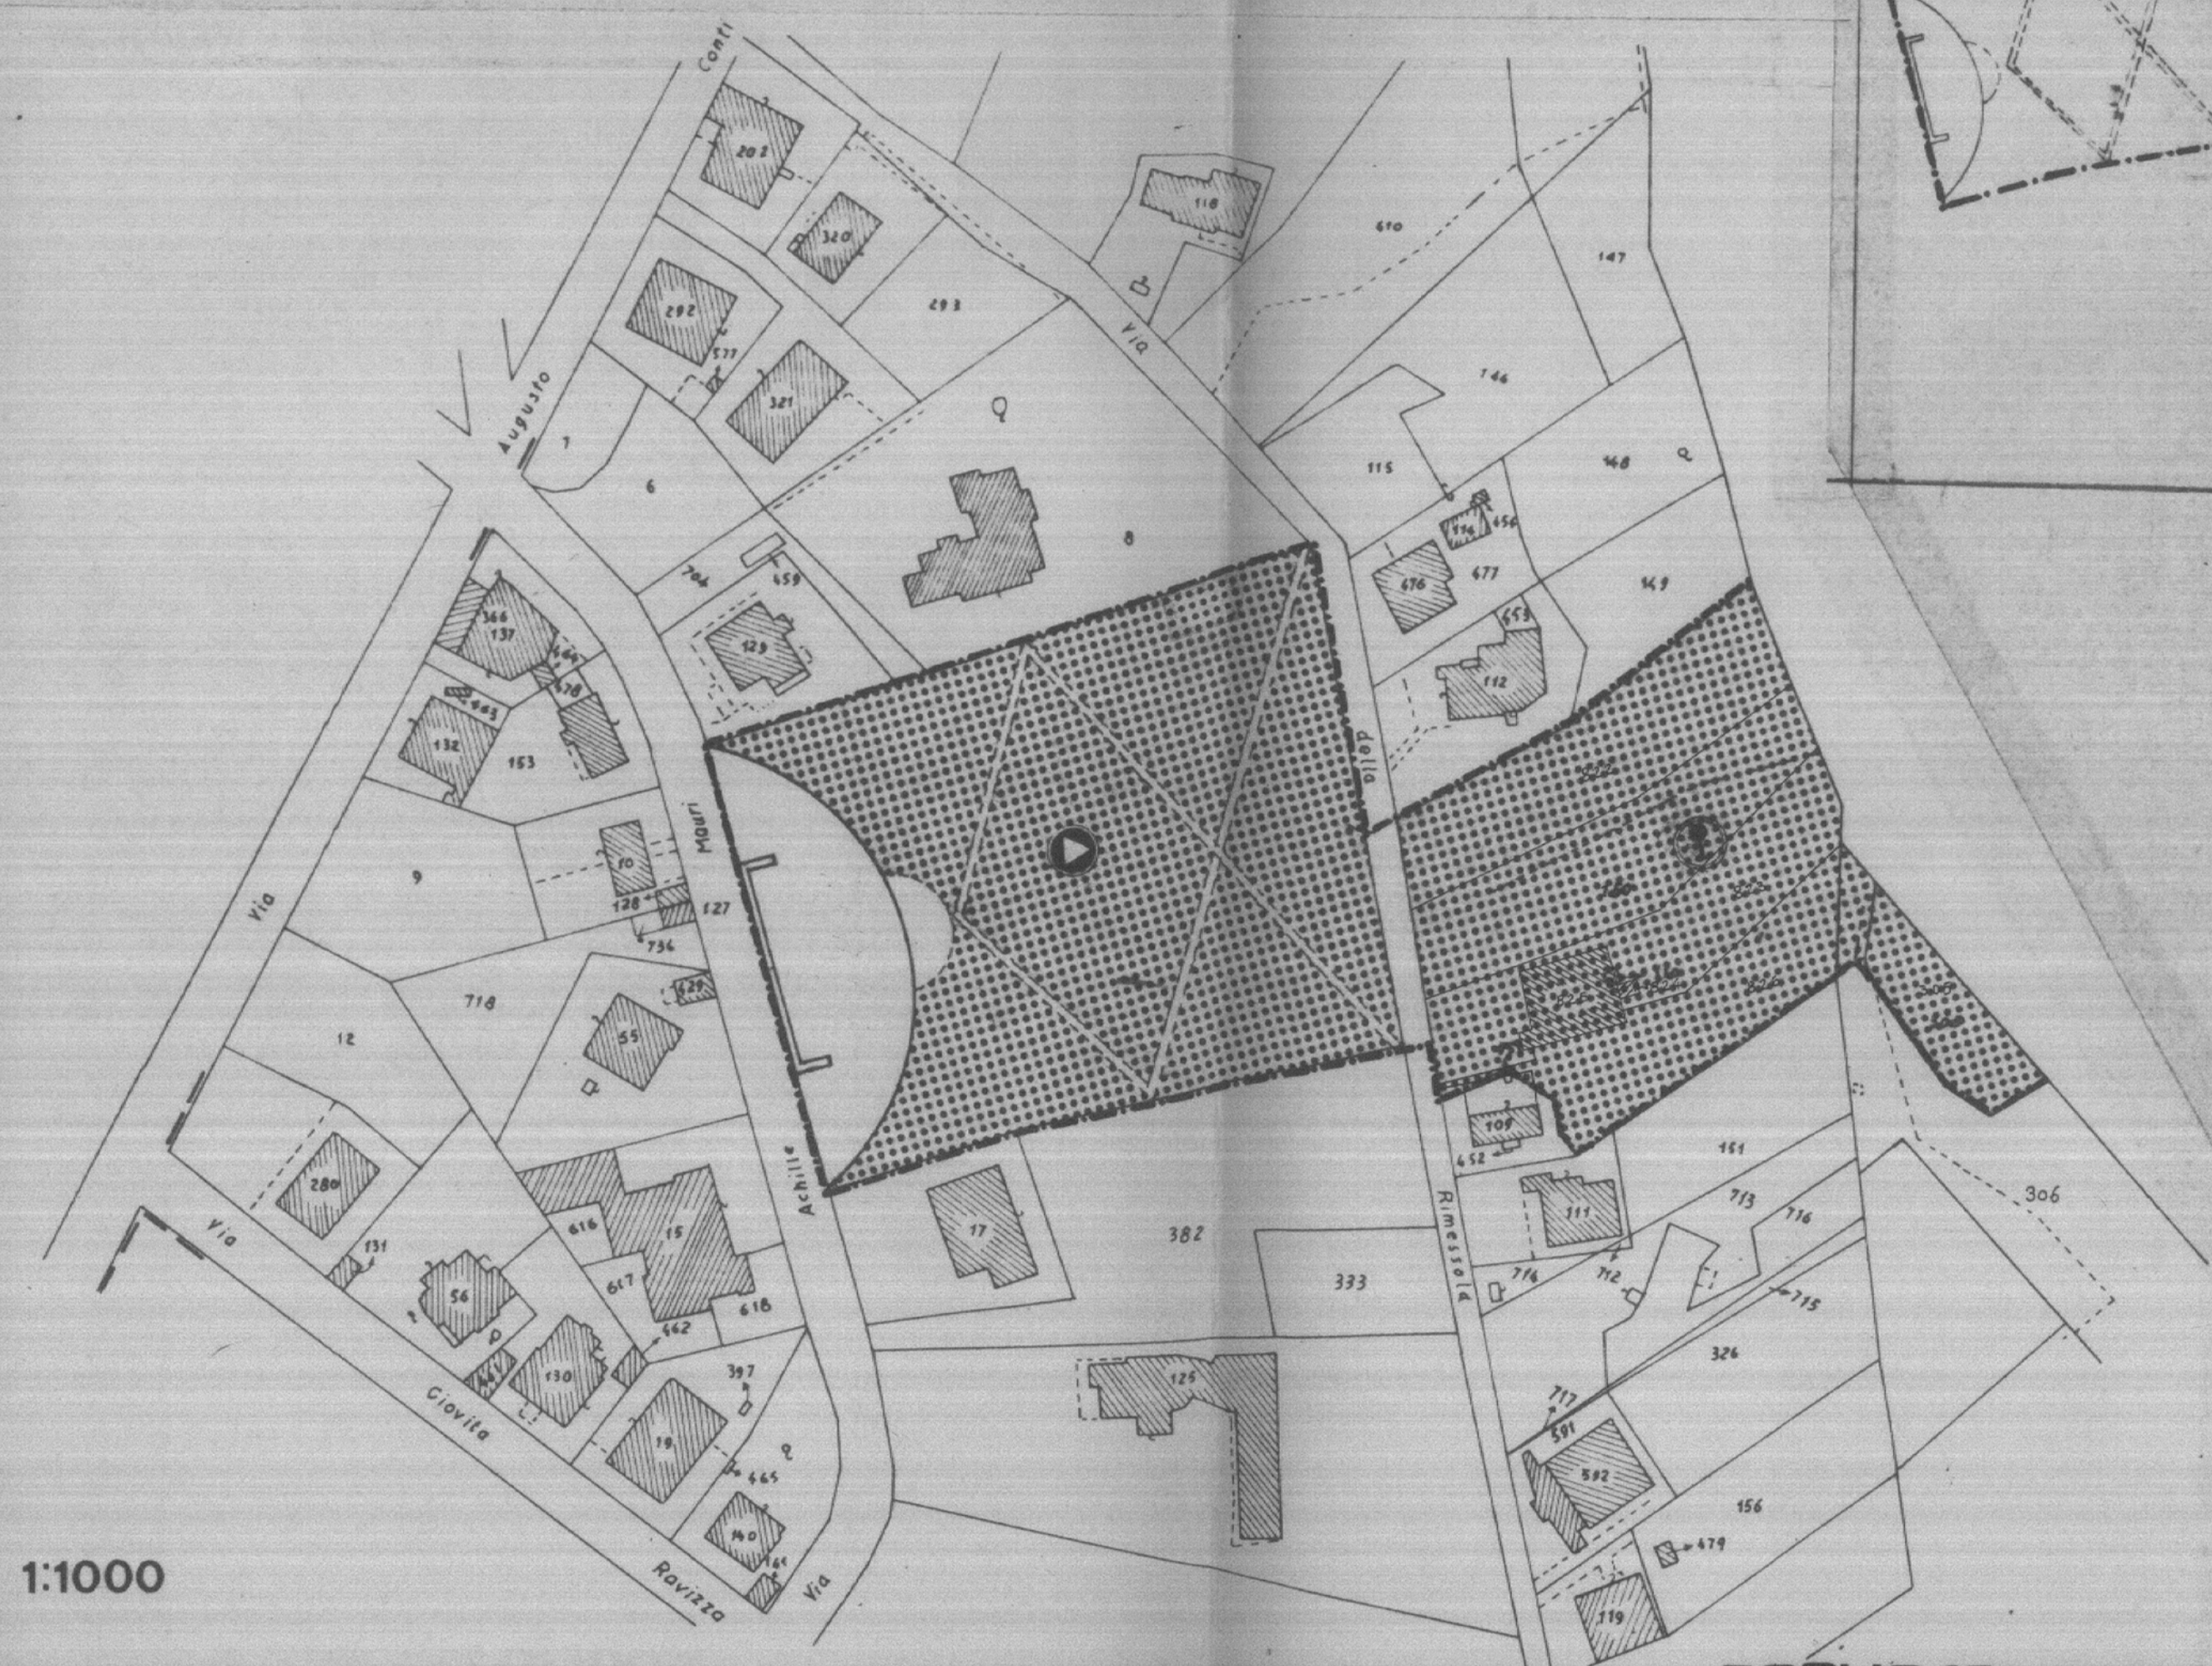

1:1000

FOGLIO 191 SEZ.A



1:2000