

COMUNE DI ROMA

UFFICIO SPECIALE PIANO REGOLATORE

P.Z. 70 bis CORTINA D'AMPEZZO

ARCHITETTO DIRIGENTE
Dott. Arch. Polifera Roberto
collaboratori : arch. ROBERTO PATRIARCA

IL PRIMO DIRIGENTE
Dott. Ing. Anna Maria Leone
dis. CLAUDIO FIORELLI

IL DIRIGENTE TECNICO
SUPERIORE SUPLENTE
Dott. Ing. MARCO TONNI
COMUNE DI ROMA
UFFICIO SPECIALE
PIANO REGOLATORE
COPIA CONFORME
all'originale di cui alla
determinazione n. 69 del 19/12/83
IL DIRIGENTE TECNICO SUPERIORE

1 ZONIZZAZIONE
tav. scala 1:1000 1:2000 data

AREE FONDIARIE RESIDENZIALI

ZONA	COMPAR.	SUPERFICIE Mg	H. s. Mc/Mq		VOLUME (Mc)		ABITANTI
			Residen.	Non res.	Residen.	Non res.	
A	B	5'200	2,5	7,50	13'000		182
		5'300	2,9	10,50	15'400		215

C	5500	1,9	1,00	13,50	10'600	5'800	148
---	------	-----	------	-------	--------	-------	-----


TOTALE	16'000				39'000	5'800	545
--------	--------	--	--	--	--------	-------	-----

AREE PER SERVIZI PUBBLICI

ZONA	N°	VINCOL.	Superf. Mg	ASILI NIDI		SCUOLA MATERNA		SCUOLA ELEM.		SCUOLA MED. INF.		ATTREZZ. RELIGIOS.		ATTREZZ. COMMERC.		CENTRO CIVICO
				AULE	Mq.	AULE	Mq.	AULE	Mq.	AULE	Mq.	Mq.	Mq.	Mq.	Mq.	
M ₃	1		10800			3	2300	15	8500							
	2															
	3															
	4															
	5															
TOTALE			10800			3	2300	15	8500							

AREE PUBBLICHE

	SUPERFICIE VINCOL. Mg.	DOTAZ. PER ABITANT. Mg./Ab.	STANDARD D.I. 1484/68 Mg./Ab.
VERDE PUBBLICO	107'300	196,30	
SCOLAST.	10'800	19,80	
SERVIZI PUBBL. SOCIALI			
PARCHeggi PUBBLICI	3'200	5,80	
TOTALE	121'300	216,90	

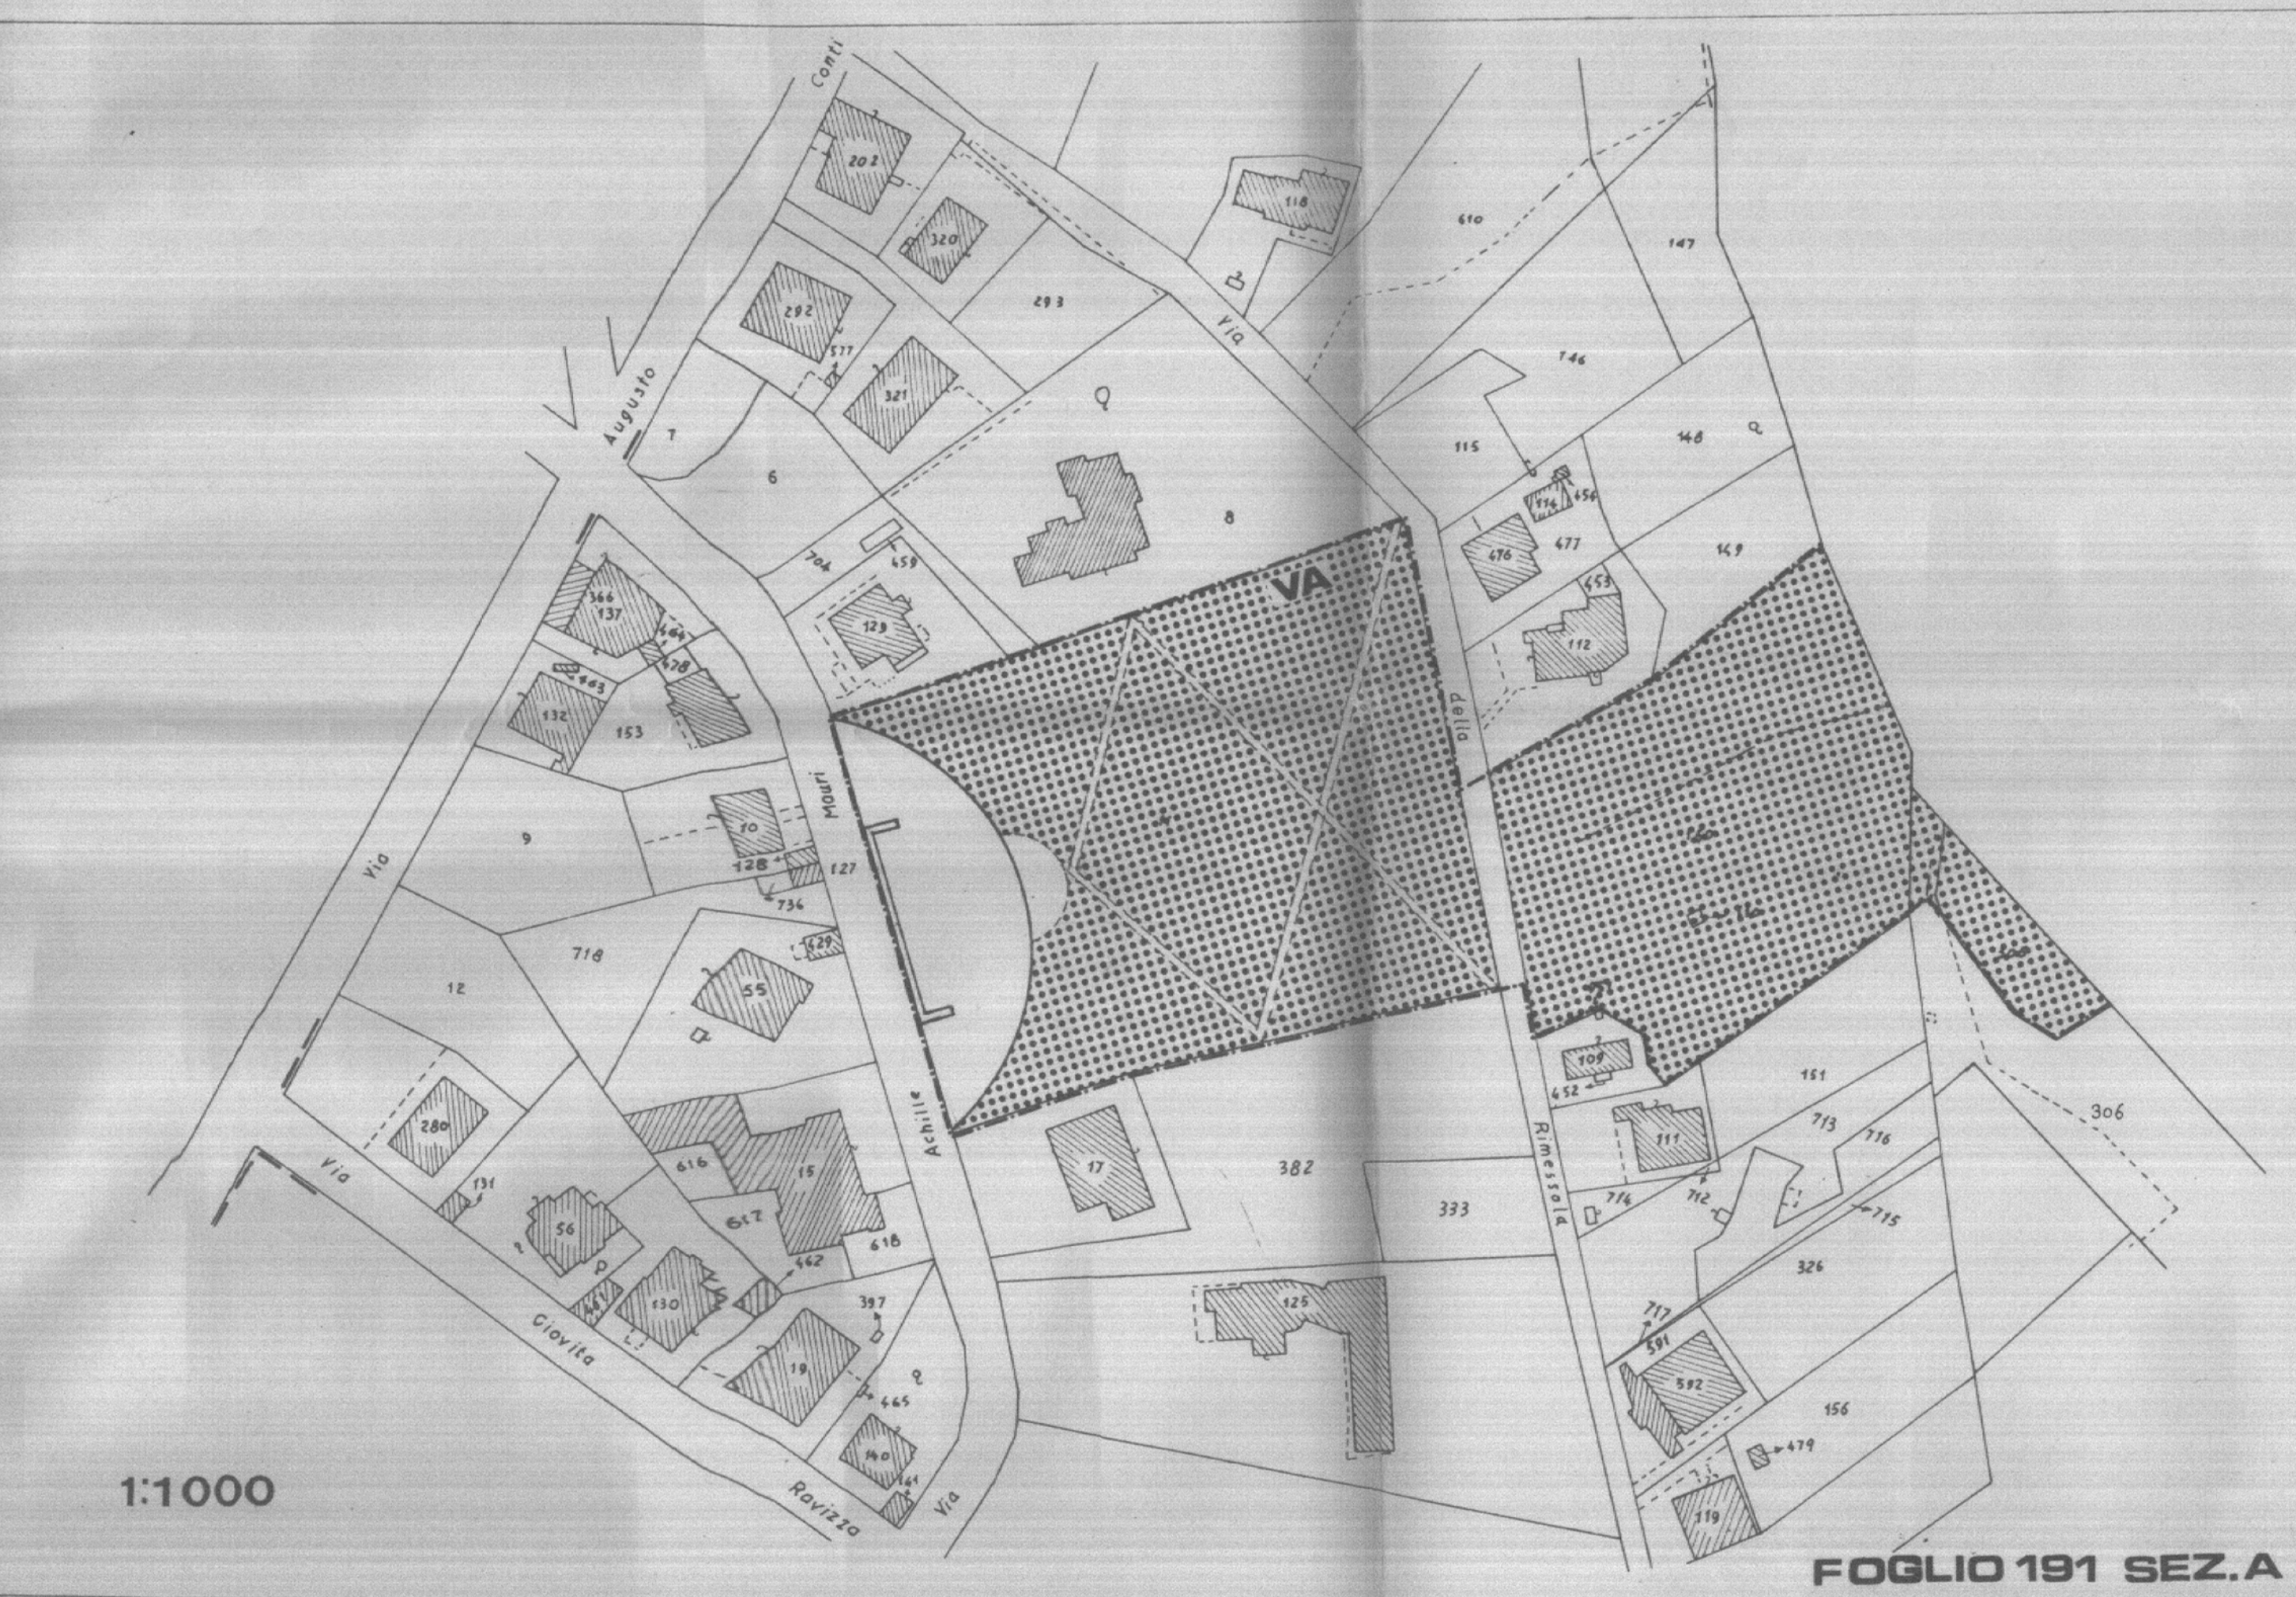

1:1000

FOGLIO 191 SEZ. A



1:2000