

CSS27

COMUNE DI ROMA

ATTUAZIONE DELLA LEGGE 18 APRILE 1962 N° 167
PER IL PIANO DELLE ZONE DA DESTINARE ALLA
EDILIZIA ECONOMICA E POPOLARE

PIANO DI
ZONA
2 / TER

FIDENE I°

PROPOSTA DI VARIANTE URBANISTICA

ENTI PROPONENTI:

- CONSORZIO C.I.S.A. - COORDINAMENTO IS.VE.U.R. spa

PROGETTISTI: STUDIO VALLE
Prof. Ing. GILBERTO VALLE
Prof. Arch. TOMMASO VALLE
con Prof. Arch. RAFFAELE MENNELLA


Dott. Ing. Gilberto Valle

- FIAT - ITALSTAT - MOVIMENTO COOPERATIVO

PROGETTISTI: Arch. LUCIANO CELATA
CONSULENZA IASPE

ELAB. GRAF. N° **4** OGGETTO:
ZONIZZAZIONE SU PLANIMETRIA CATASTALE

SCALA 1: 2.000 ELABORAZIONE: ADOZIONE:

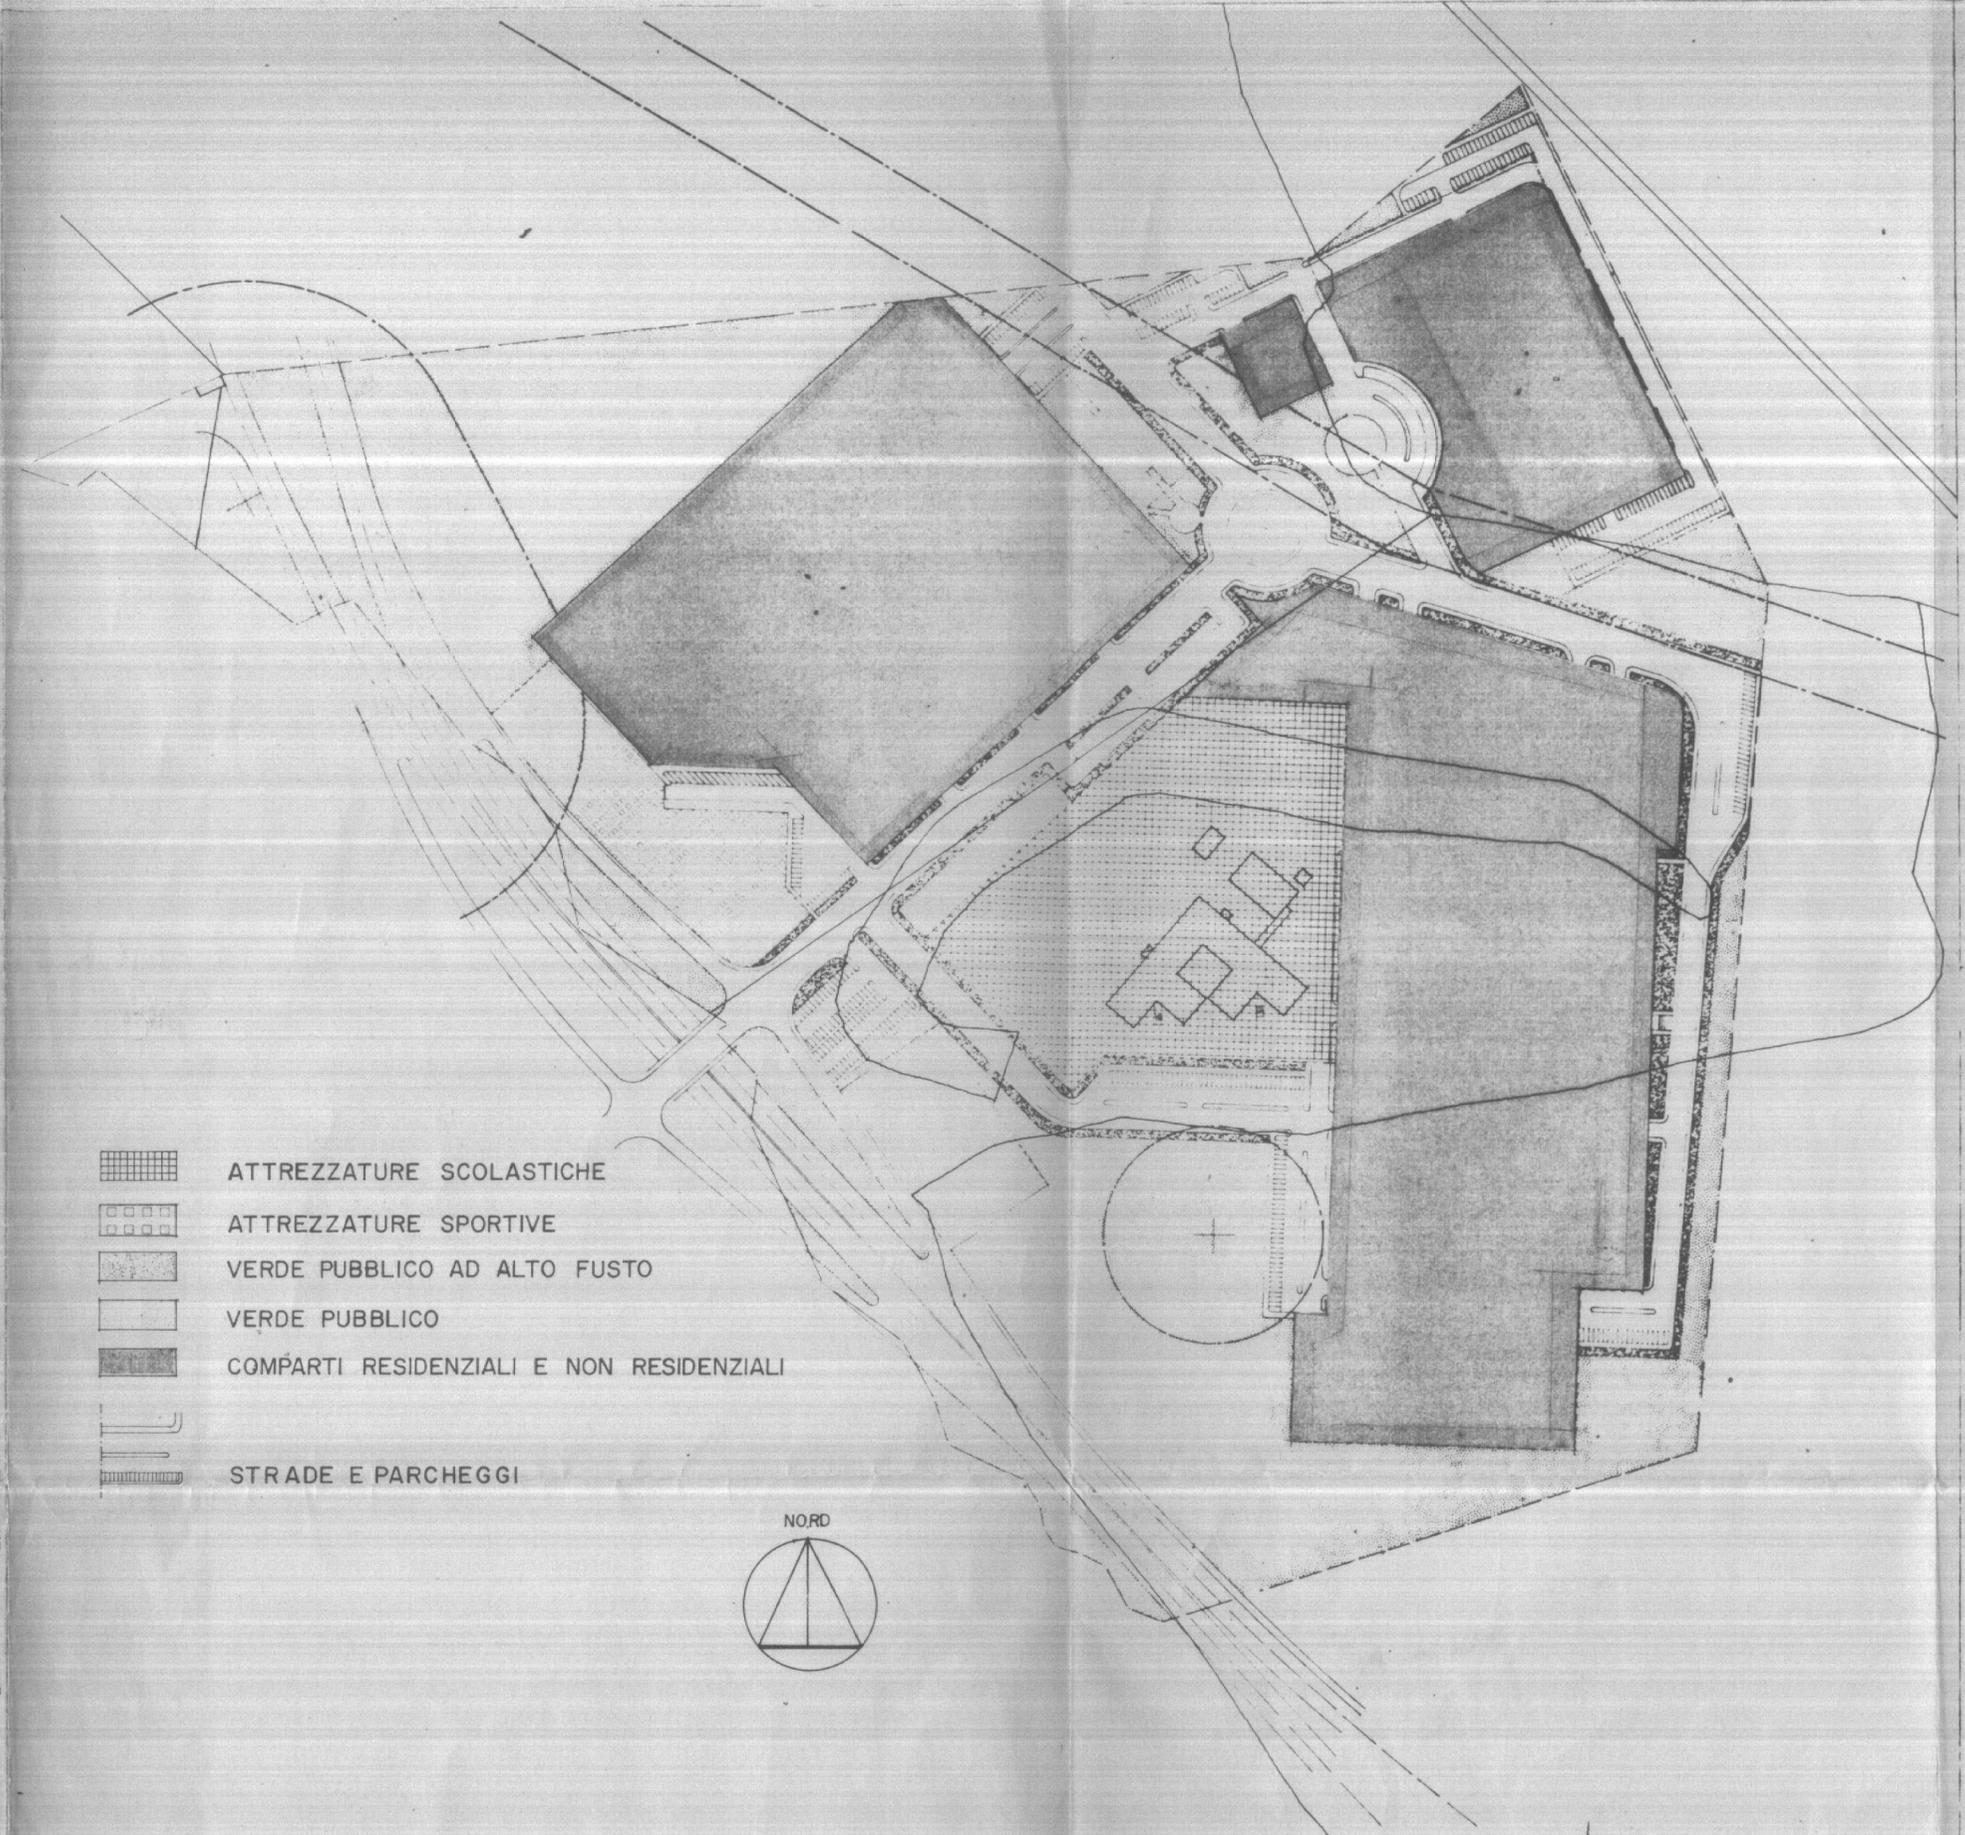

-  ATTREZZATURE SCOLASTICHE
-  ATTREZZATURE SPORTIVE
-  VERDE PUBBLICO AD ALTO FUSTO
-  VERDE PUBBLICO
-  COMPARTI RESIDENZIALI E NON RESIDENZIALI
-  STRADE E PARCHEGGI

