

CS 523

† S. P. Q. R.

COMUNE DI ROMA

UFFICIO SPECIALE PIANO REGOLATORE

ATTUAZIONE DELLA LEGGE 18 APRILE 1962 N 167
PER IL PIANO DELLE ZONE DA DESTINARE
ALL' EDILIZIA ECONOMICA E POPOLARE

PIANO DI
ZONA

2 QUATER

FIDENE 1°

27 LUG. 1988
PROT. N. 1608

IL DIRIGENTE TECNICO SUPERIORE
Prof. Arch. CUARRA

Dott. Ing. Umberto Vignaroli

VARIANTE URBANISTICA

EX ART. 34 LEGGI 865/71

DELIBERAZIONE N.
003942 15 GIU. 1988
DELLA GIUNTA
MUNICIPALE


ELAB. GRAFICO N°

4

OGGETTO:
ZONIZZAZIONE SU PLANIMETRIA CATASTALE

SCALA 1:2000

ELABORAZIONE: 22 DIC. 1987 ADOZIONE:

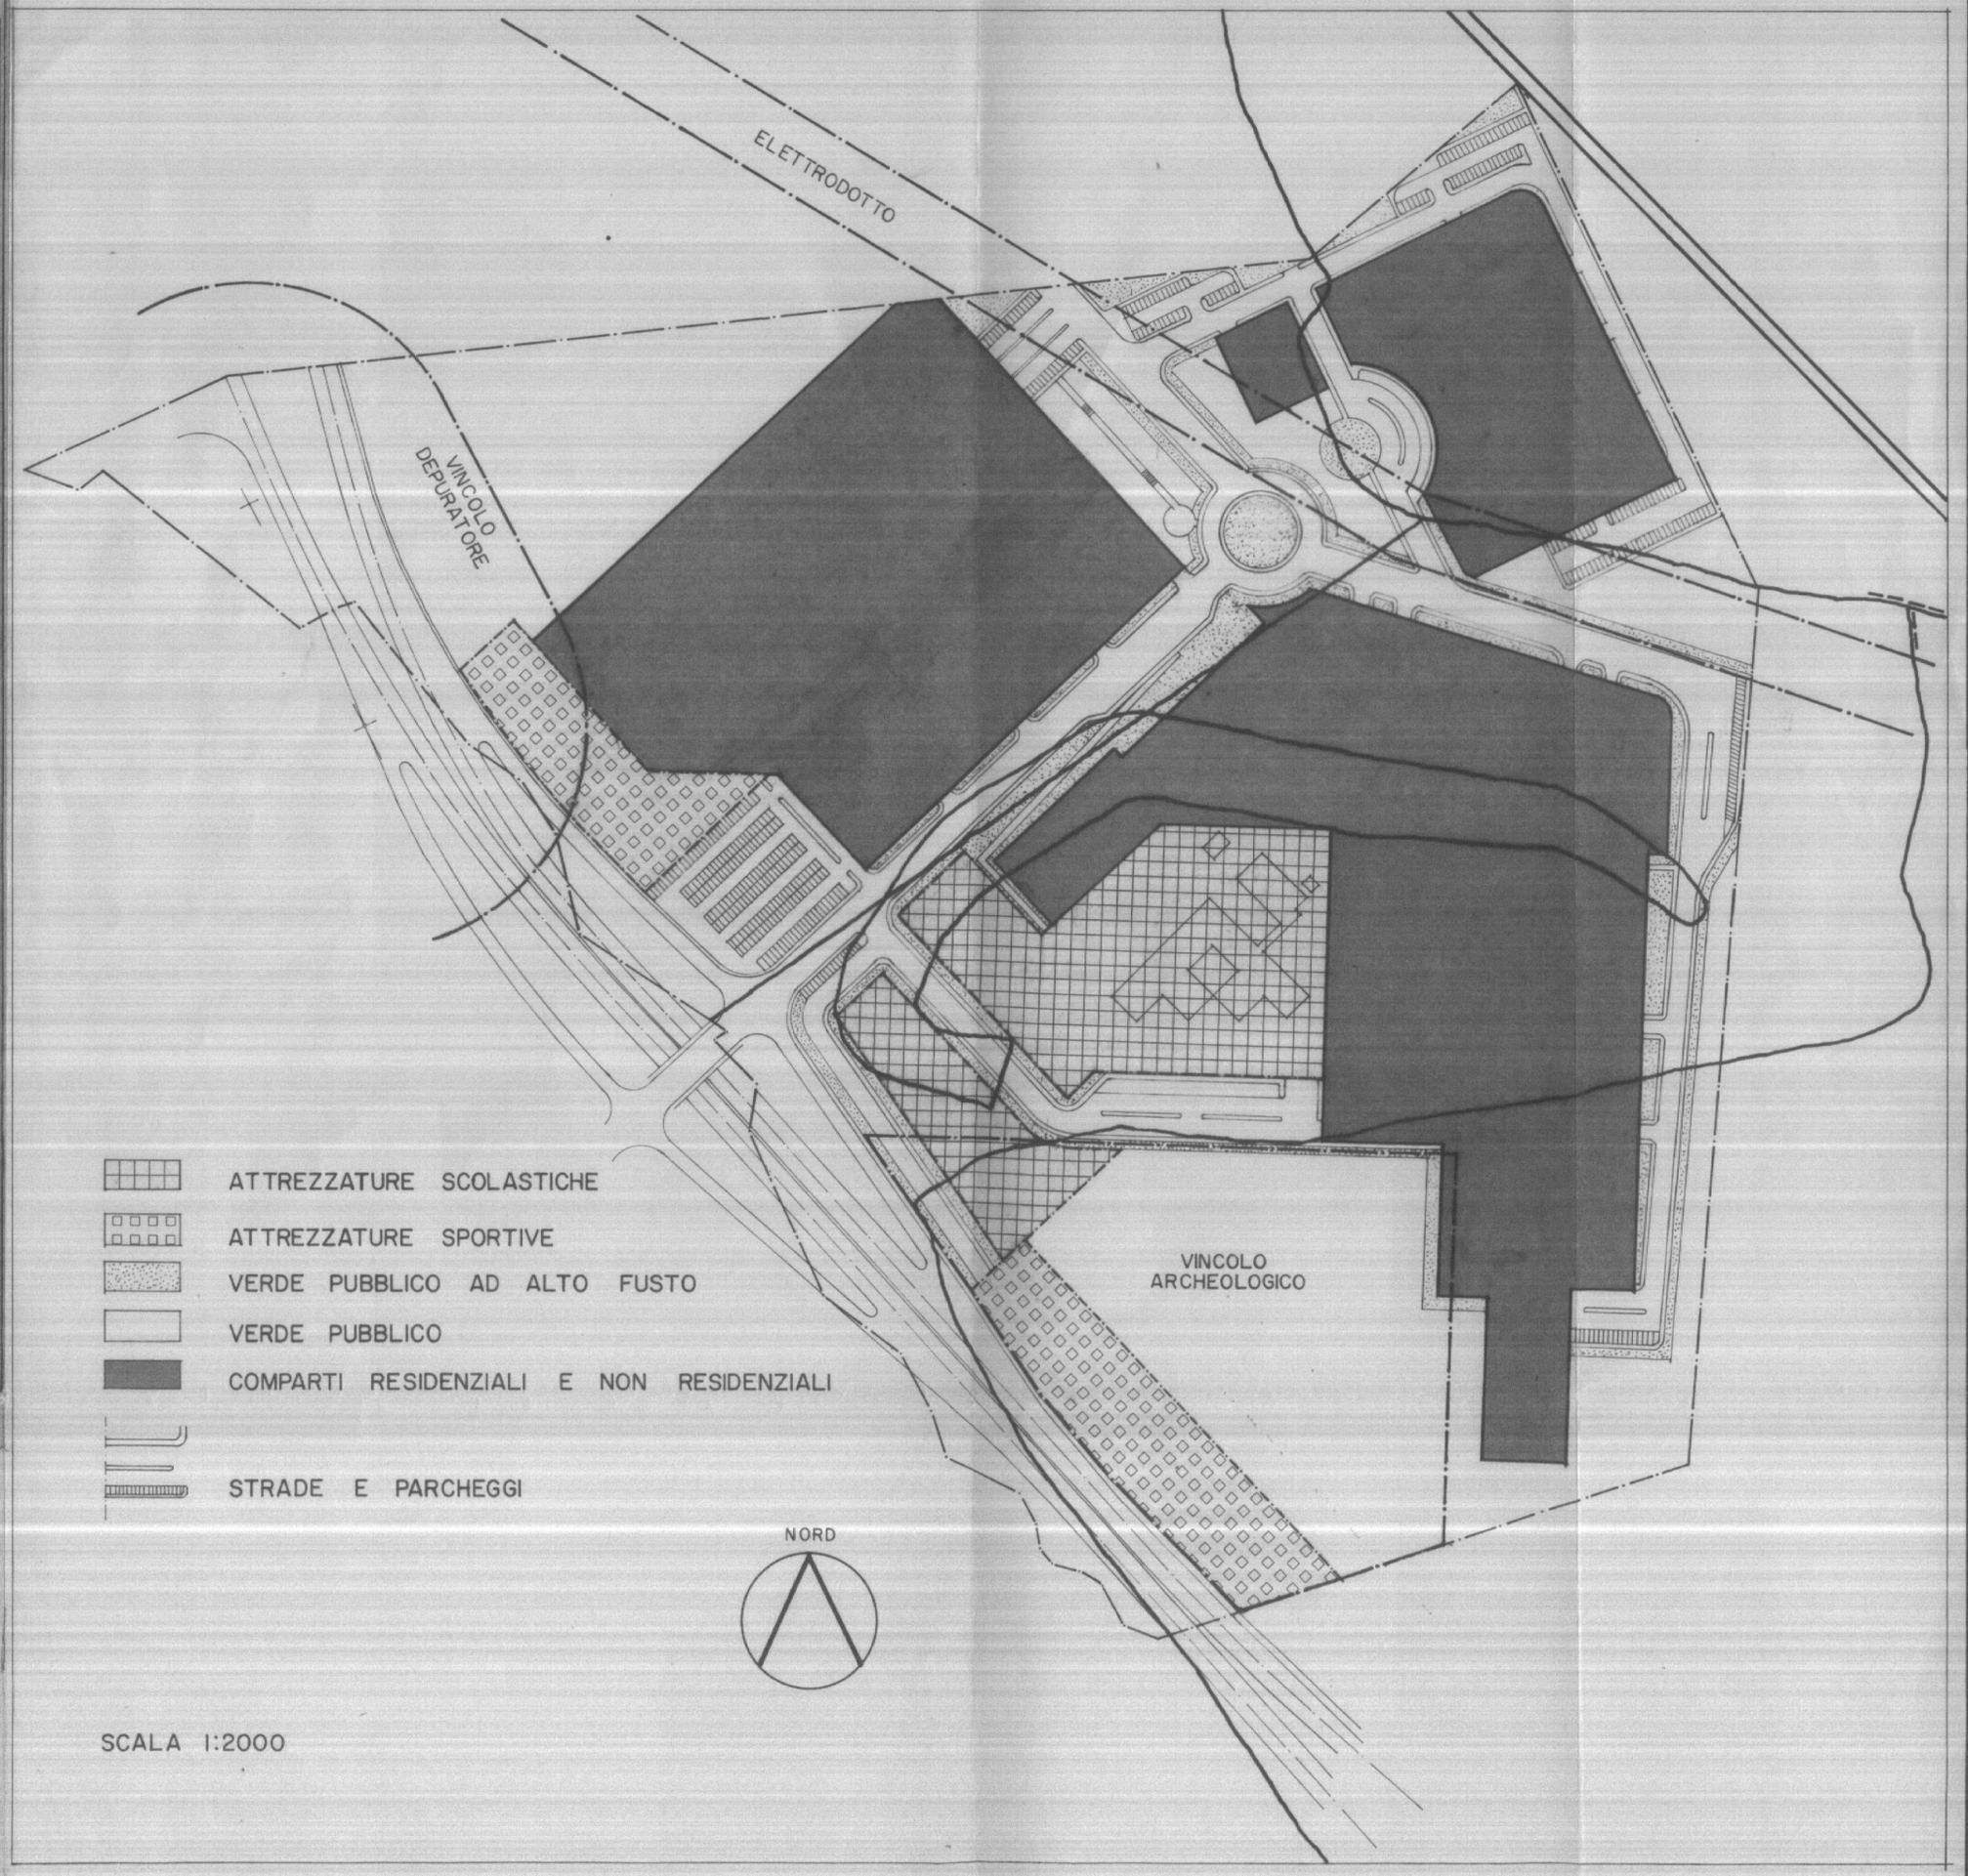

Stampa illegibile