

☒ S. P. Q. R.
COMUNE DI ROMA
UFFICIO SPECIALE PIANO REGOLATORE

REGIONE LAZIO
ASSESSORATO ALL'URBANISTICA
E ASSETTO DEL TERRITORIO
F. M. PULCI

ATTUAZIONE DELLA LEGGE 18 APRILE 1962 N. 160
PER IL PIANO DELLE ZONE DA DESTINARE
ALL'EDILIZIA ECONOMICA E POPOLARE

QUARTICCIOLO

L'INGEGNERE PRIMO DIRIGENTE
(ing. F. INERAO)

L'ARCHITETTO PRIMO DIRIGENTE
(arch. G. SPINA)

redattori
ARCH. G. SPINA
GEOM. G. NATANGELI
DIS. F. D'ANGELO


COMUNE DI ROMA
UFFICIO SPECIALE
PIANO REGOLATORE
COPIA CONFORME
autorizzata di cui alla
delibera di cui alla
delibera di cui alla

IL DIRIGENTE TECNICO SUPERIORE F. R.
(ing. F. INERAO TORRE)

IL DIRIGENTE TECNICO
SUPERIORE SUPPLENTE
(ing. F. INERAO TORRE)

**ZONIZZAZIONE SU BASE CATASTALE
CON INDICAZIONE PLANIVOLUMETRIA**

LEGENDA

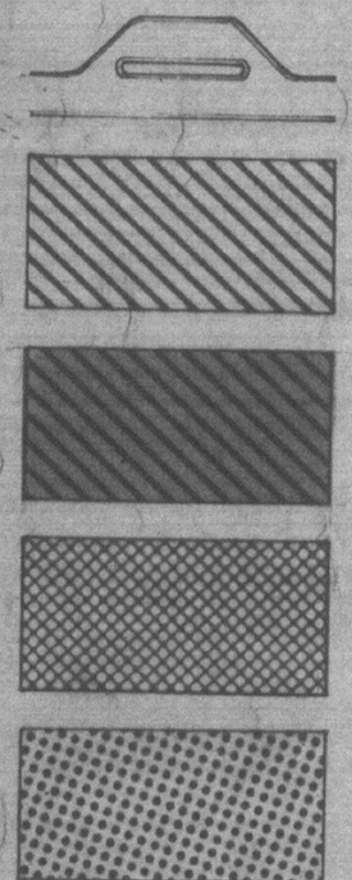

Strade piazze parcheggi

Zone residenziali

Zone non residenziali

Servizi di quartiere

Verde pubblico

----- Limite del precedente Piano di Zona

----- Limite del Piano di Zona n 81

R----- Definizione dei comparti

**- TABELLA RIASSUNTIVA DEL PIANO DI ZONA -
QUARTICCIOLO**

DENSITA' TERRITORIALE 250 ab/ha


AREA 167	AREA SERVIZI	AREA TOTALE	LIMITE PIANO DI ZONA		SUPERF.		CUBATURA		STANZE ABITANTI
			mq	ha	mq	ha	mc	mc	
167	167	167	4.50	27	1	5.00	2650	25175	314
167	167	167	10.50	22	6	4.00	1850	19475	242
167	167	167	7.00	16	4	4.00	1030	7210	90
167	167	167	5.50	10	2	4.00	1650	5775	72
167	167	167	4.00	4	1	1	1200	4800	1
TOTALE			20NA RESID. P.N.R.		8580	57585	4800	62385	718

167	ZONA SERVIZI PUBBLICI DI QUARTIERE	4670
167	" " ALESSANDRINA	28980
167	ZONA VERDE PUBBLICO DI QUARTIERE	6462
167	AREE STRADALI E PARCHEGGI	9188


TOTALE GENERALE	57680	718
-----------------	-------	-----

SEZIONE STRADALE TIPO			
200	325	325	200
SERVIZI E SIMBOLOGIA APPREZZATURE			
1	CULTURALI	mq A-11470	B-8245
2	SANITARIE	mq 7705	
3	SCOLASTICHE MATERNE	mq 4670	
4	ASILI NIDO	mq 1560	
5	NEGOZI		

REGIONE LAZIO
SEGRETERIA DELLA GIUNTA REGIONALE
Copia conforme all'originale che si rilascia a
Roma, addì 24 GENNAIO 1983
La istruzione con la presente, la prescrizione, la revisione e
di cui alla D.G.R. 2578 del 18.6.82
IL FUNZIONARIO
(G. M. Falcinelli)

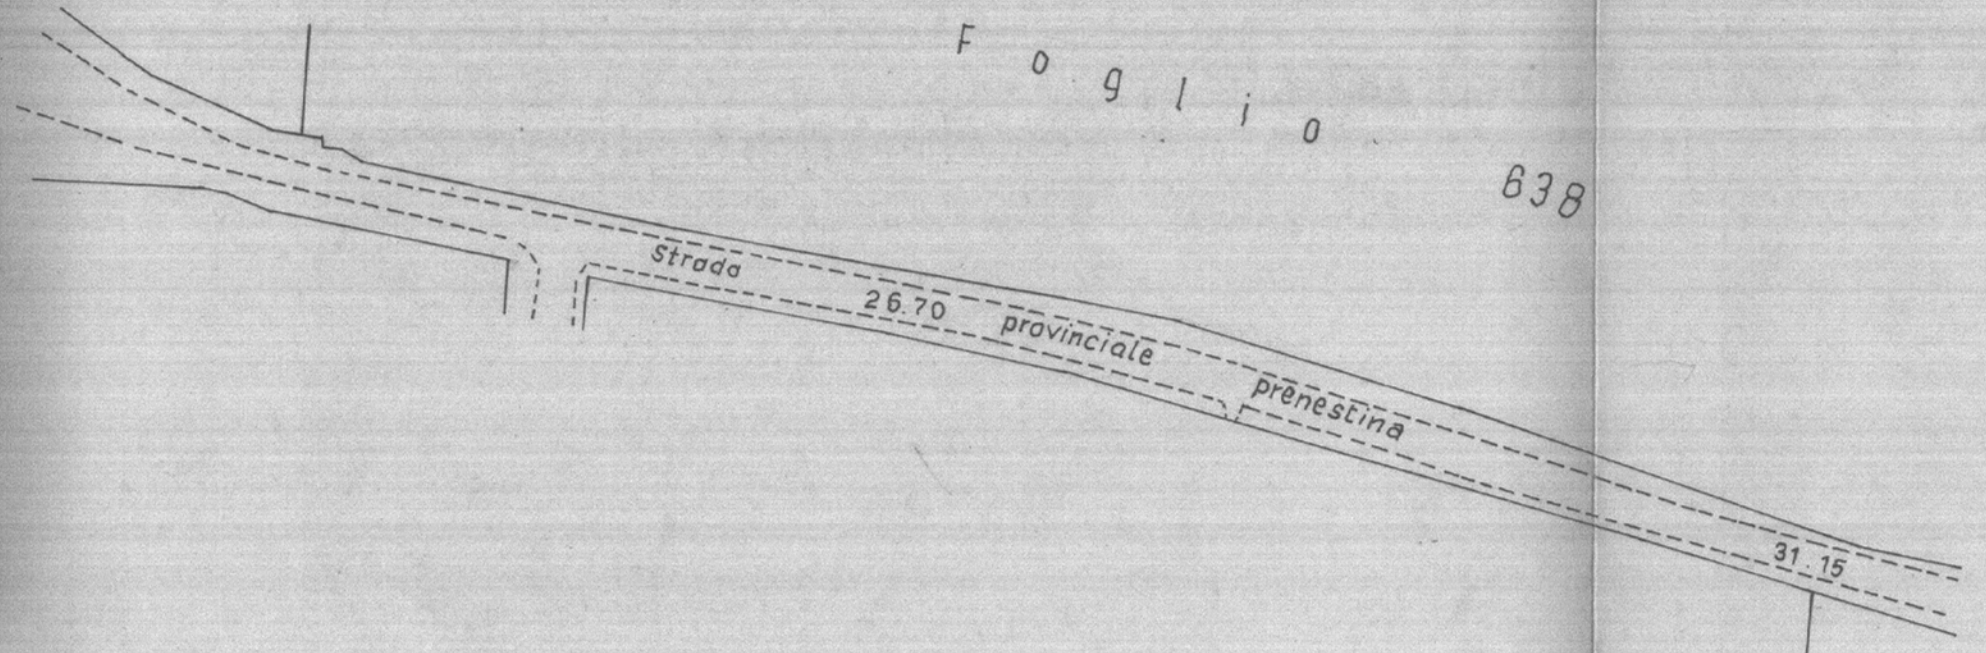

Allegato A
Foglio degli allegati 223°

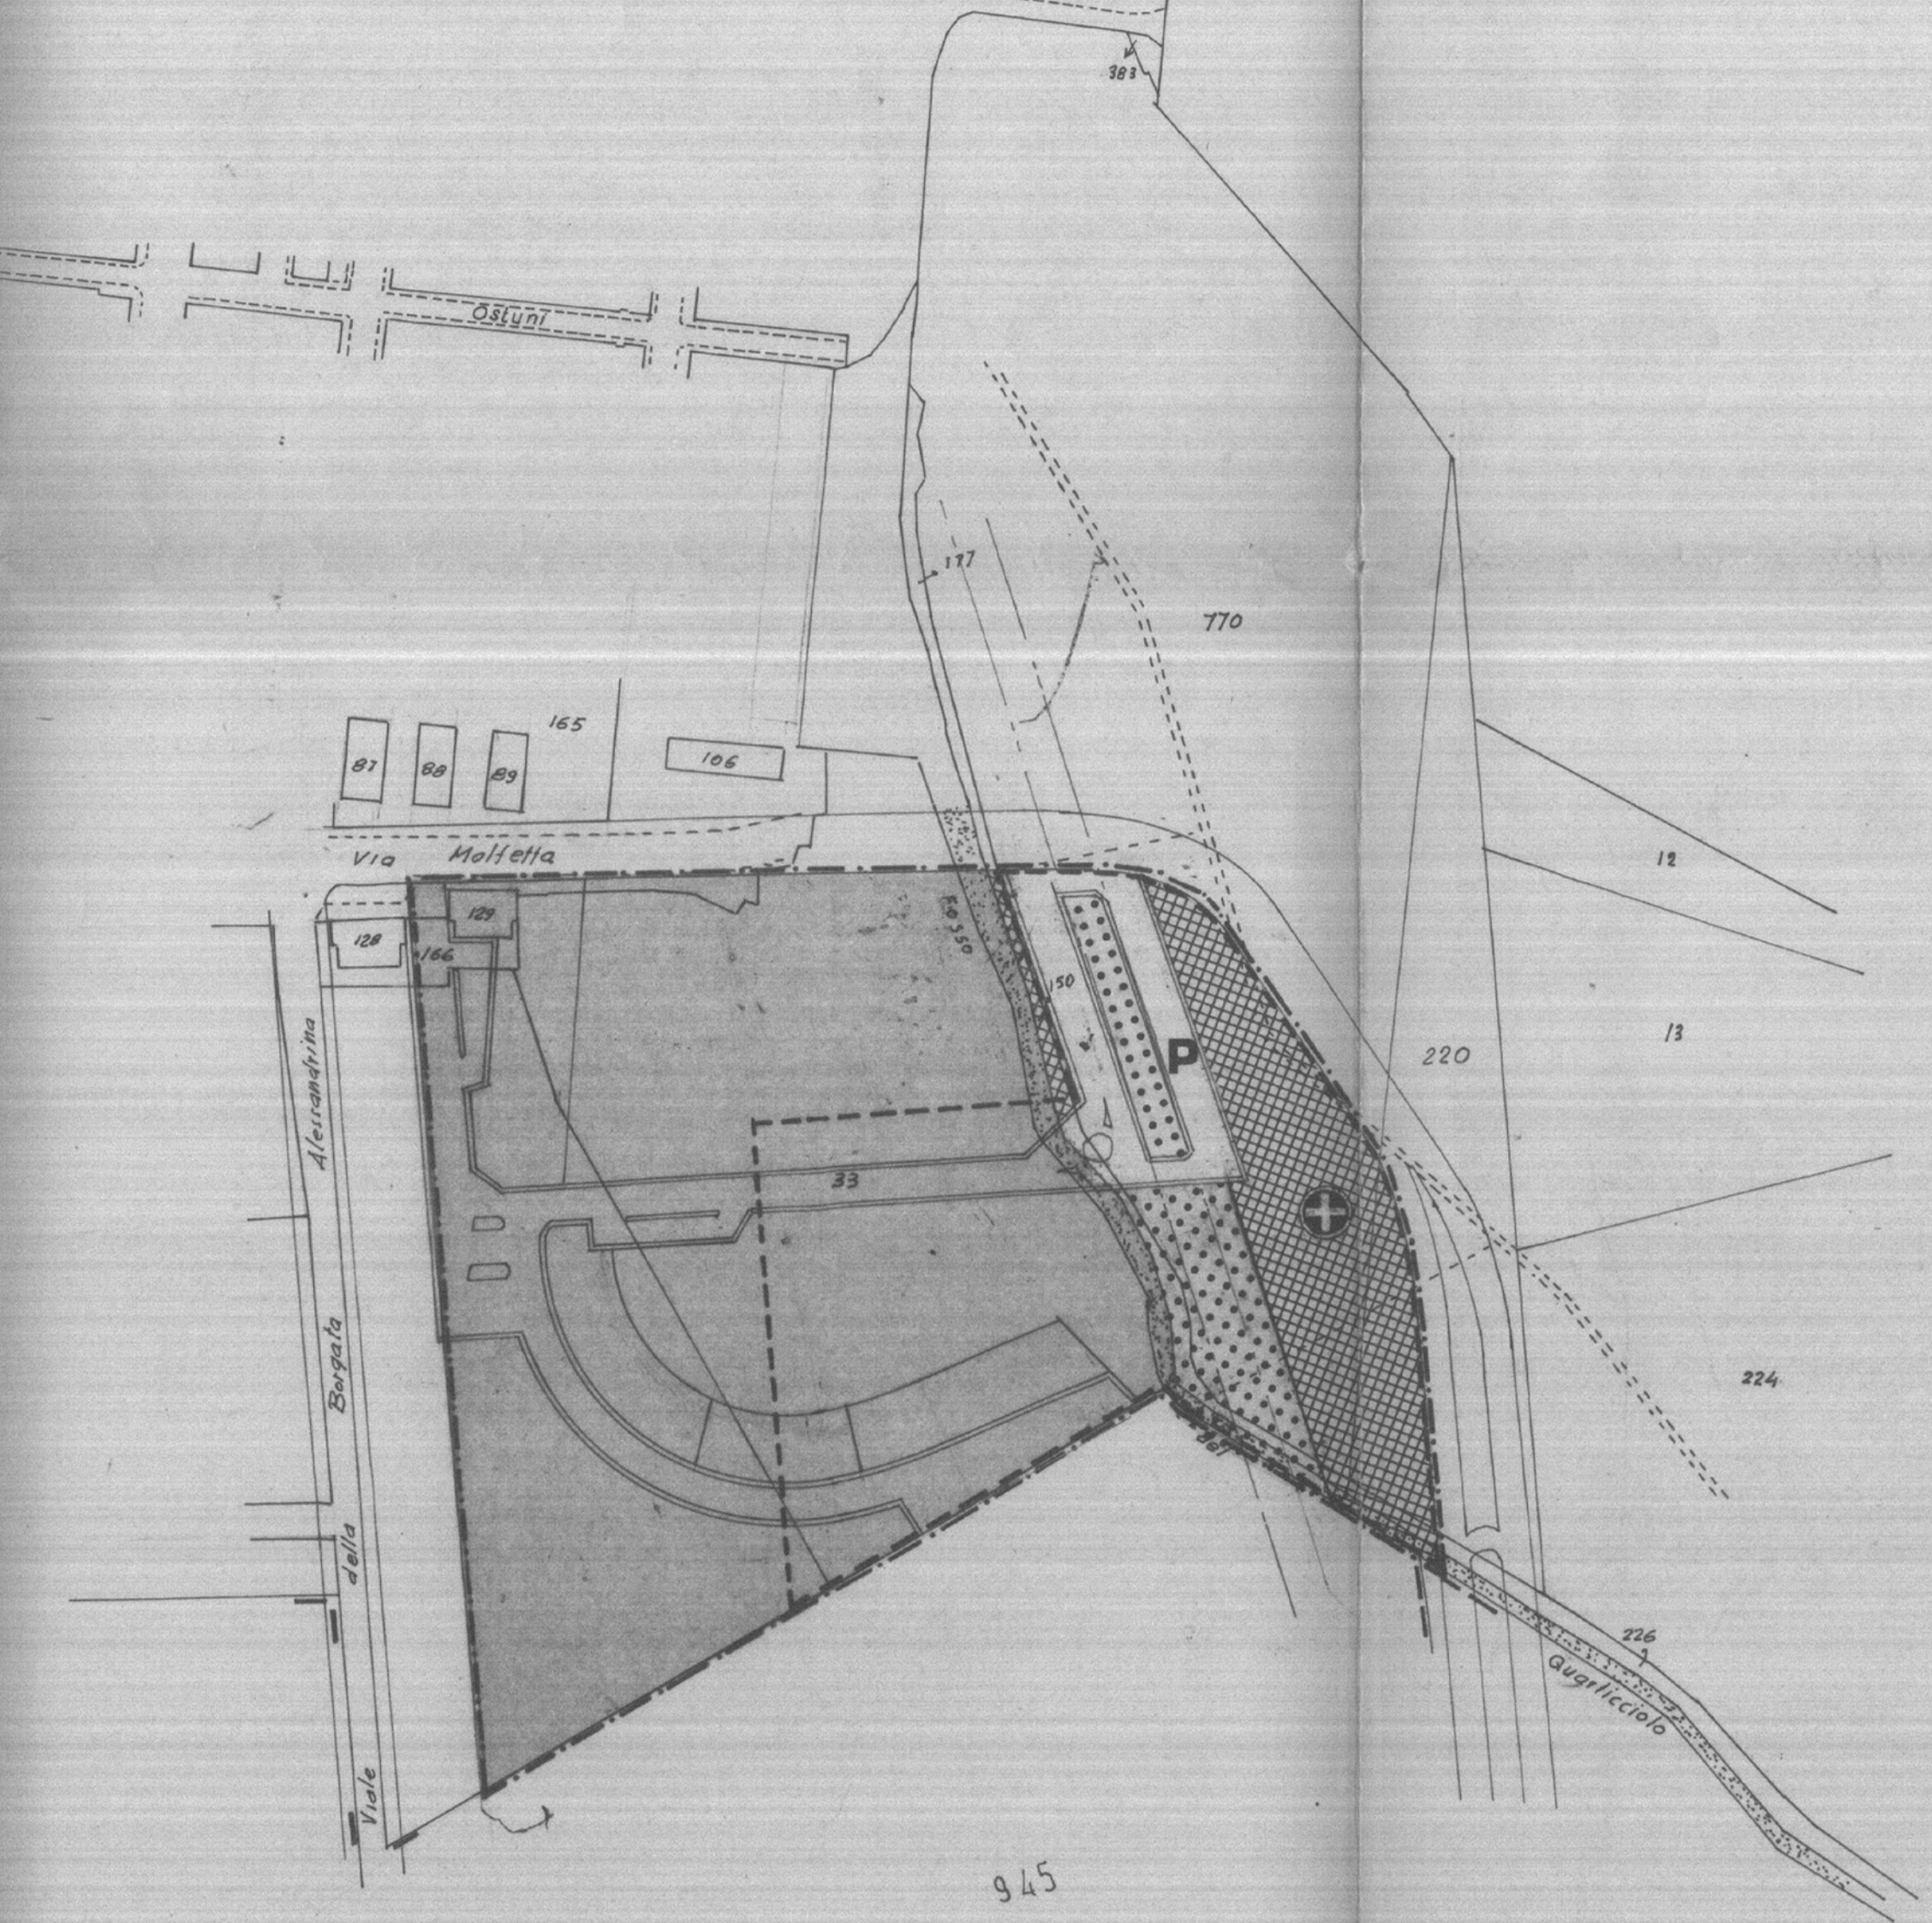

Foglio degli allegati 223°



Foglio degli allegati 224°