

S.P.Q.R.

COMUNE DI ROMA

UFFICIO SPECIALE PIANO REGOLATORE
RIP. XVI EDILIZIA ECONOMICA E POPOLARE

23 OTT 1986

COMUNE DI ROMA
UFFICIO SP. P. R.

Comitato Tecnico Consultivo Regionale
Sottosezione - Urbanistica e Assetto del Territorio
Voto n. 1070 del 22.9.86
IL SEGRETARIO

P.Z.
8V

QUARTO MIGLIO

Progettisti:

Ing. QUINTO FALCHETTI

L'ARCHITETTO PRIMO DIRIGENTE
(Arch. G. SPINA)

Ing. GIANCARLO MATTA

F.to SPINA

Arch. GIUSEPPE SPINA

collaboratori:

Dia. GIORGIO BAROZZI

Geom. NELLO MISCIA

ADRIANA SALVETTI

IL DIRIGENTE TECNICO SUPERIORE
(Arch. Ing. G. SPINA)

4

ZONIZZAZIONE
DEL P.Z. SU BASE
AEROFOTOGRAMM.

1:2000
scala
18.4.81
data


- TABELLA RIASSUNTIVA DEL PIANO DI ZONA - QUARTO MIGLIO

DENSITA' TERRITORIALE 100 ab/Ha.

LIMITE PIANO DI ZONA				SUPERF.		CUBATURA		STANZE ABITANTI		
AREA TOTALE MQ 120000				RESID		NON RES.		TOTALE		
MQ				Mc		Mc		Mc		
								N°		
								72 uic /a		
R A ZONA RESID.				3.46	16	4	400	5100	17644	245
R B " "				5.68	16	4	400	3408	19372	269
R C " "				2.70	10	2	400	2736	7388	103
R D " "				1.89	7	2	400	4160	7862	104
R E " "				2.28	7	2	400	5440	12398	173
M F ZONA MISTA				3.36	16.50	4	450	3704	12460	498
M G " "				2.79	13.50	3	450	3304	9220	369
TOTALE				27852		86344	867	87211	12000	

ZONA SERVIZI PUBBLICI DI QUART.	9000
ZONA VERDE PUBBLICO DI QUART.	34500
AREE STRADALI E PARCHEGGI	48048

TOTALE GENERALE 120'000

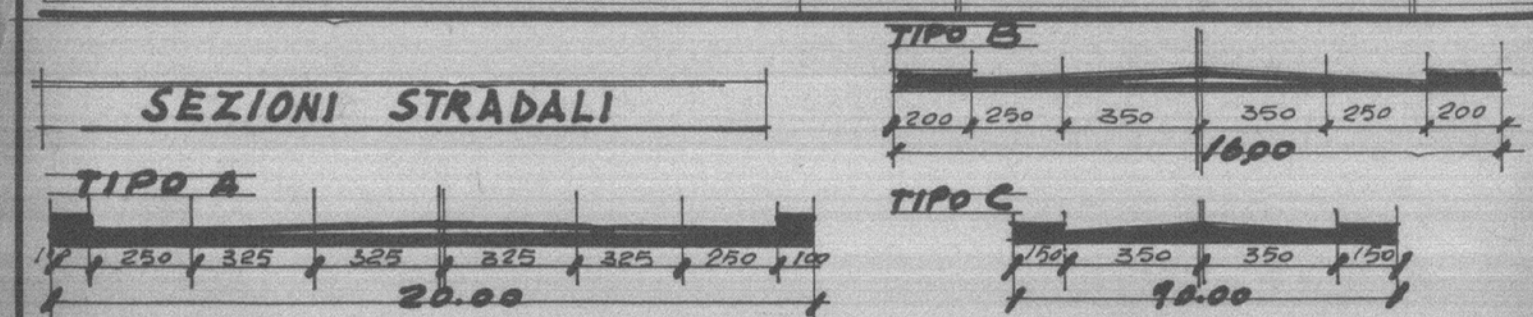

SERVIZI E SIMBOLOGIA ATTREZZATURE

CULTURALI - SANITARIE	2500
TECNOLOGICHE	1000
SCOLASTICHE MATERNE	3500
ASILO NIDO	2000



SCALA 1:2000

Autore: Direzione U.C.M. n° 20 del 1-10-1986

AEROFOTOGRAFIE ESEGUITE NEL LUGLIO-SETTEMBRE 1986
RISTITUZIONE ESEGUITA CON APPARECCHI NIS