

S.P.Q.R.
COMUNE DI ROMA
UFFICIO SPECIALE PIANO REGOLATORE

UFFICIO PIANO REGOLATORE
 IL DIRETTORE
 Arch. Piero Scotti

UFFICIO SPECIALE PIANO REGOLATORE
 IL DIRIGENTE TECNICO
 Arch. Ing. Pietro Sampori

ATTUAZIONE DELLA LEGGE 18 APRILE 1962 N. 167
 PER IL PIANO DELLE ZONE DA DESTINARE
 ALL'EDILIZIA ECONOMICA E POPOLARE

PIANO DI
 ZONA
 N° 19
 bis

TOR SAPIENZA

COPIA CONFORME
 all'originale di cui
 è in possesso il
 18/3/68 del 23-X-63

il coordinatore dei
 piani particolareggiati
 Ing. Giovanni Onetti

il redattore
 Arch. Stefano Garano
 Ing. Anna Maria Leone

il vice coordinatore
 Ing. Mario Cudini

il disegnatore
 Cesare Taccini

IL FUNZIONARIO
 L'INGEGNERE DIRETTORE DI SERVIZIO
 (Dott. Ing. Gianni Casati Mada)

UFFICIO SPECIALE PIANO REGOLATORE
 IL DIRETTORE
 (Dr. N. Scotti)

**PLANIMETRIA CATASTALE ZONIZZAZIONE
 DEL PIANO DI ZONA N° 19**

DATA DI ADOZIONE DATA DI RATIFICA

- PERIMETRO DEL PIANO DI ZONA N°19
- PERIMETRO DEGLI AMPLIAMENTI DEL PIANO DI ZONA N°19
- PERIMETRO DELLE ZONE STRALCIATE DAL PIANO DI ZONA N°19
- PERIMETRO DELLA ZONA STRALCIATA IN ACCORDO ALLA VARIANTE DI P.R.G. ADOTTATA IL 17/10/67
- PERIMETRO DELLA ZONA RESIDUA DEL PIANO DI ZONA N°19
- PERIMETRO DELLA VARIANTE AL PIANO DI ZONA N°19

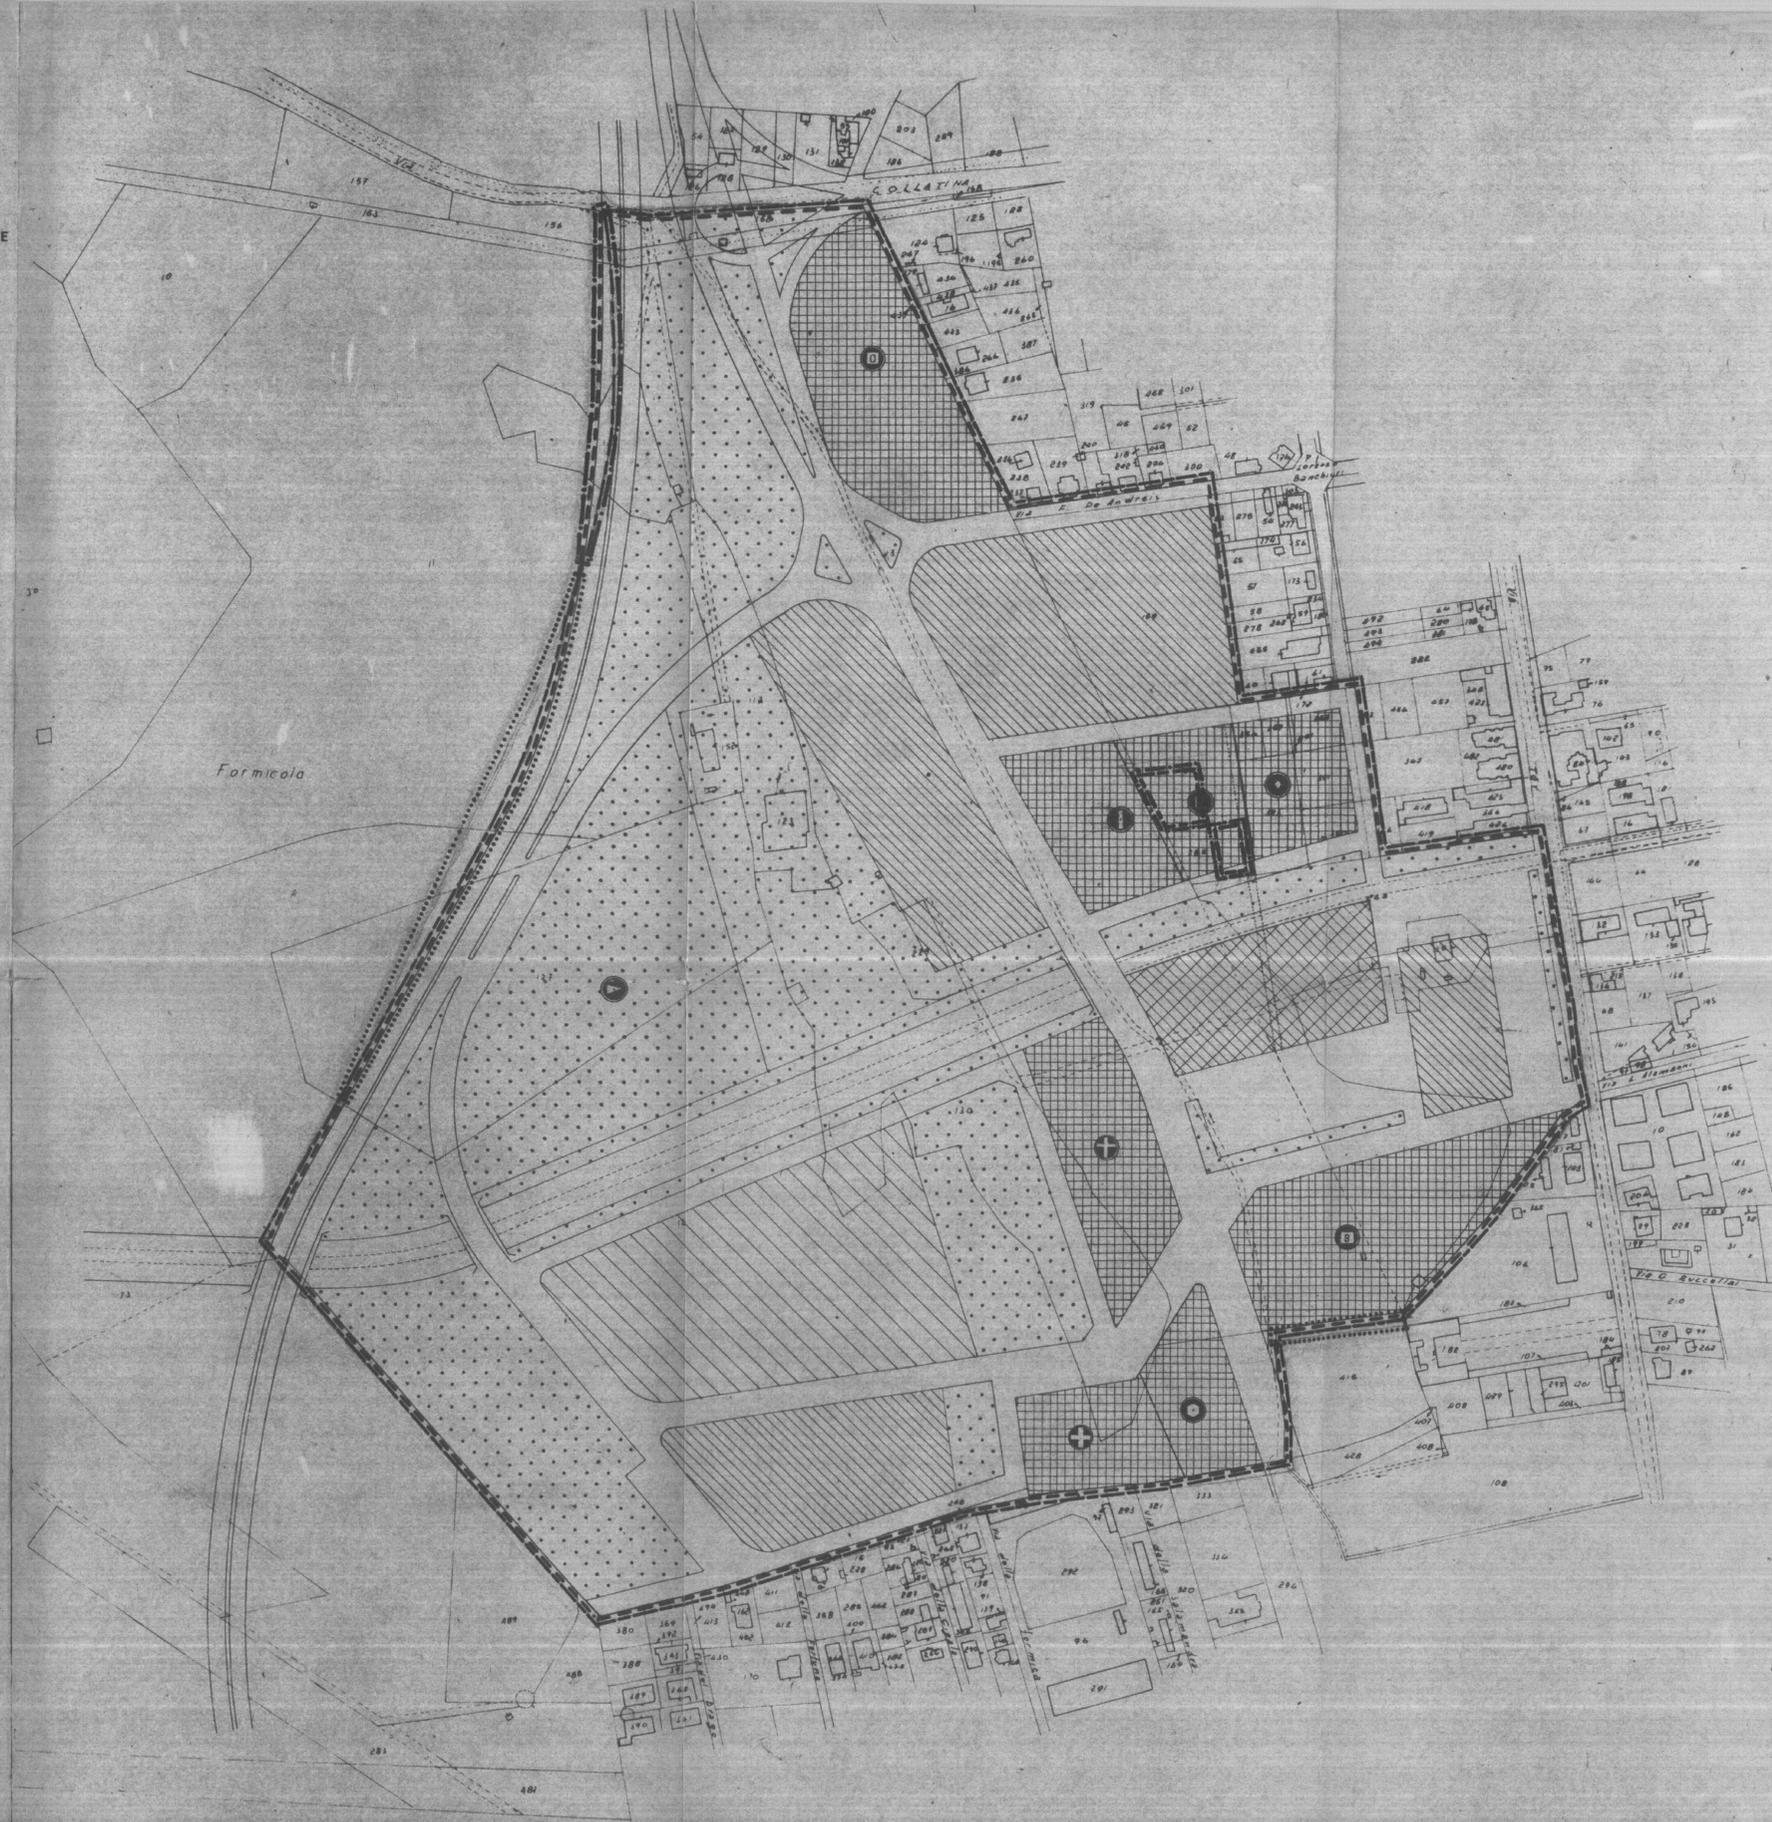


TABELLA RIASSUNTIVA DEL PIANO DELLA ZONA TOR SAPIENZA N. 19

LEGENDA		SUPERFICIE		CUBATURA mc.		STANZE
----- LIMITE DEL PIANO DELLA ZONA (TOTALE mq 409.280)		mq	% SU TOT. PIANO ZONA	RESIDENZIALE	NON RESID.	ABITANTI
ZONE	INDICI					
R ₁ ZONA RESIDENZIALE indice di edificabilità totale	5 mc/mq resid 4,5 mc/mq non resid 0,5 mc/mq	62.400	62,4	280.800	21.200	3510
R ₂ ZONA RESIDENZIALE indice di edificabilità totale	2 mc/mq	21.800	21,8	43.600	-	545
R ₃ ZONA RESIDENZIALE indice di edificabilità totale	mc/mq	-	-	-	-	-
R ₄ ZONA MISTA indice di edificabilità totale	6 mc/mq resid 3 mc/mq non resid 3 mc/mq	15.900	15,9	47.700	47.700	595
R ₅ ZONA MISTA indice di edificabilità totale	mc/mq resid 3 mc/mq non resid 3 mc/mq	-	-	-	-	-
TOTALE ZONE RESID. E MISTE		100.100		372.100	79.900	4.650
di quartiere mq 67.600		67.600				
generali mq		424.300				
ZONA PER SERVIZI PUBBLICI		137.280				
ZONE VERDI PUBBLICHE		-				
AREE STRADALI E DI RISERVA		-				
TOTALE GENERALE		409.280				4.650

SIMBOLOGIA DELLE ATTREZZATURE (*)

- | | | | |
|--|--|--|--|
| <ul style="list-style-type: none"> SCOLASTICHE (MATERNE) " (DELL'OBBLIGO) " (SUPERIORI) CONVIVENZE CULTURALI RELIGIOSE | <ul style="list-style-type: none"> SANITARIE ASSISTENZIALI SPORTIVE RICREATIVE COMMERCIALI ANNONARIE | <ul style="list-style-type: none"> AMMINISTRATIVE TRASPORTI TURISTICHE TECNOLOGICHE SPECIALI AREE DI RISERVA | <ul style="list-style-type: none"> DI QUARTIERE GENERALI |
|--|--|--|--|