

S.P.Q.R.
COMUNE DI ROMA
UFFICIO SPECIALE PIANO REGOLATORE

UFFICIO PIANO REGOLATORE
 IL DIRETTORE
 (Arch. Giuseppe Scapè)

UFFICIO SPECIALE PIANO REGOLATORE
 IL DIRIGENTE TECNICO
 (Prof. Ing. Carlo Sampori)

ATTUAZIONE DELLA LEGGE 18 APRILE 1962 N. 167
 PER IL PIANO DELLE ZONE DA DESTINARE
 ALL' EDILIZIA ECONOMICA E POPOLARE

TOR SAPIENZA

COPIA CONFORME

all'originale e al testo
 dell' deliberazione del Consiglio
 del 18/12/69 del 1982-69

Il coordinatore del piano particolareggiato
 Ing. Giovanni Onesti

Il redattore
 arch. Stefano garano

Il disegnatore
 Cesare taccini

Il vice coordinatore
 Ing. Mario Cudini

L'INGEGNERE DIRETTORE DI SERVIZIO
 (Dott. Ing. Gianni - Gianni - Mada)

UFFICIO SPECIALE PIANO REGOLATORE
 IL DIRETTORE
 (Dr. Roberto)


**PLANIMETRIA CATASTALE
 ZONIZZAZIONE**

DATA DI ADOZIONE DATA DI RATIFICA

LEGENDA

- +--- LIMITE DEL PIANO DI ZONA
- R₁ ZONA RESIDENZIALE**
- R₂ ZONA RESIDENZIALE**
- R₃ ZONA RESIDENZIALE**
- R₄ ZONA MISTA**
- R₅ ZONA MISTA**
- SERVIZI GENERALI (M₁)**
- SERVIZI DI QUARTIERE (M₃)**
- VERDE PUBBLICO (N)**
- AREE STRADALI E PARCHEGGI**
- PERCORSI PEDONALI E CICLABILI**
- TRACCIATO METROPOLITANA (FUORI TERRA)**
- TRACCIATO METROPOLITANA (IN GALLERIA)**
- STAZIONE METROPOLITANA**
- VINCOLO ARCHEOLOGICO**
- S.M.**
- h.max**

SEZIONI STRADALI TIPO

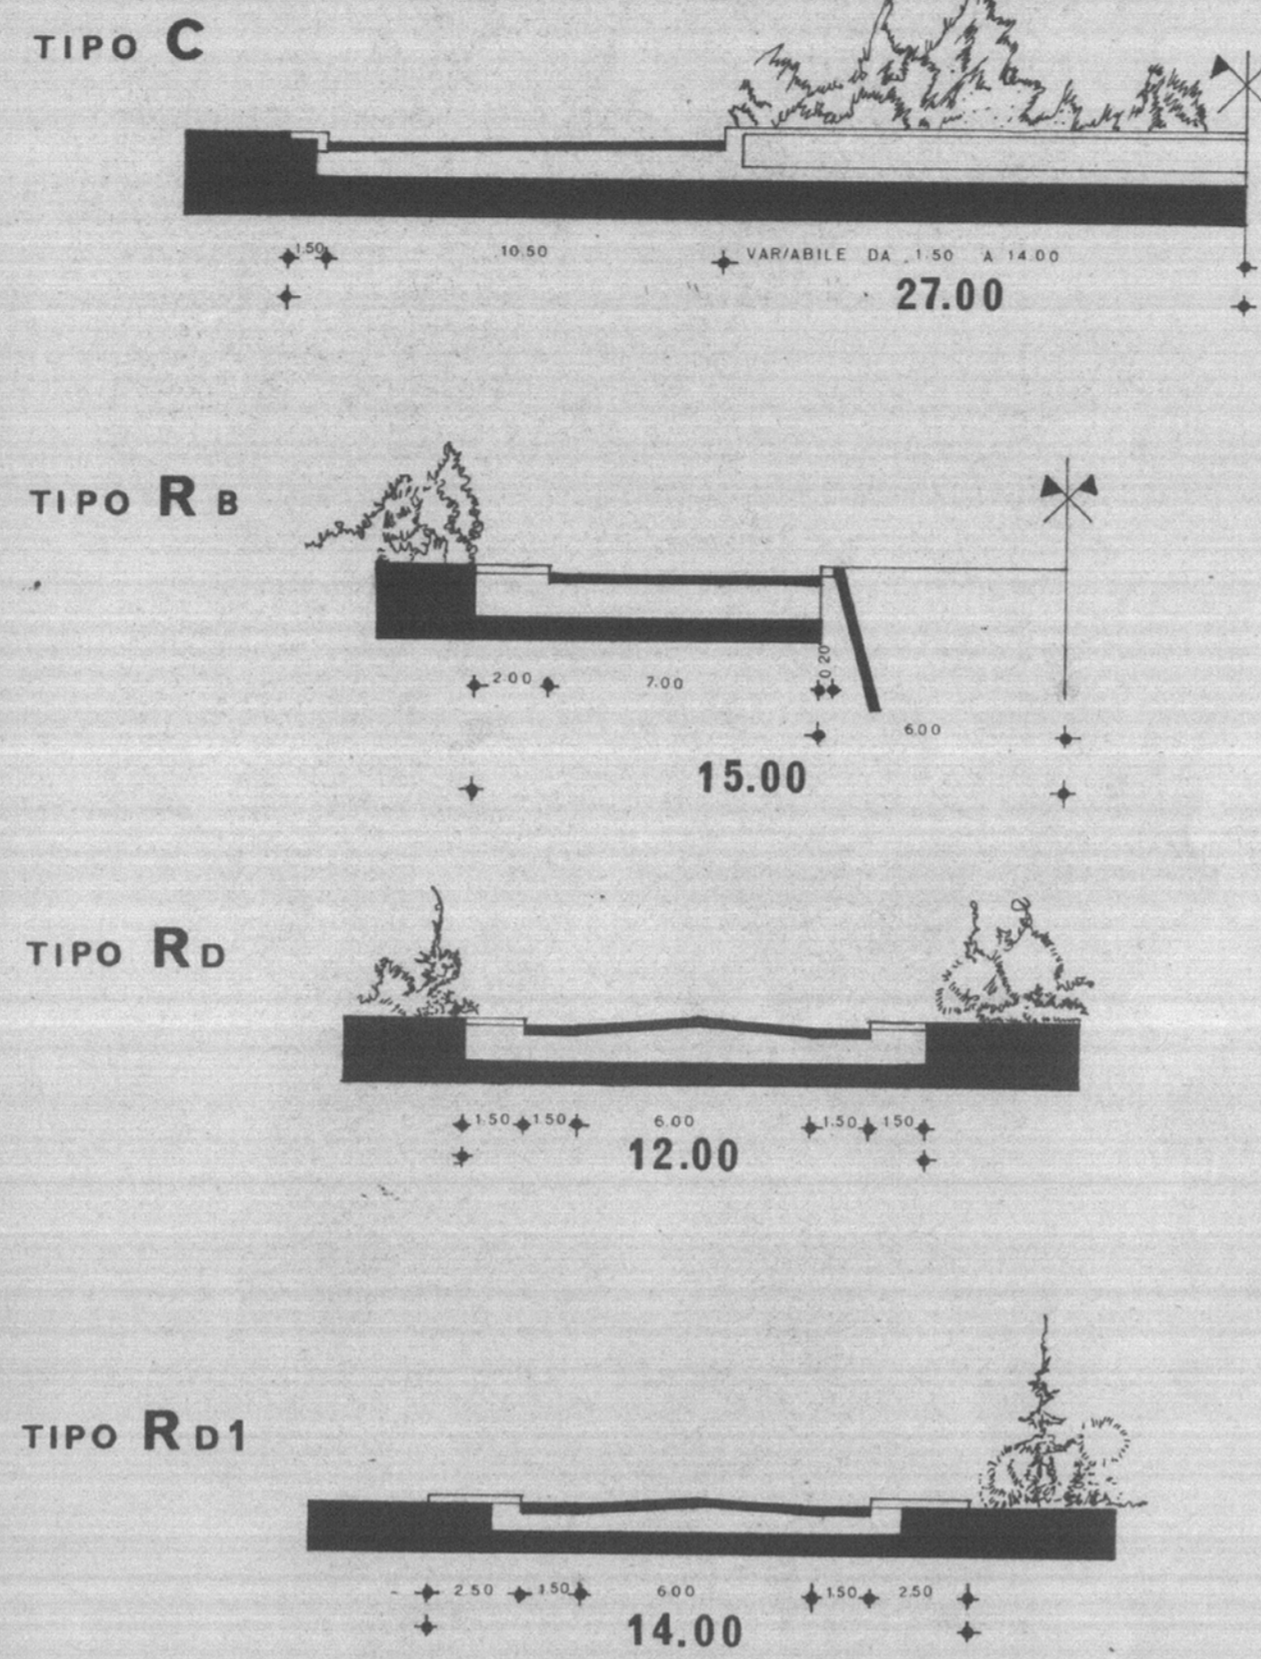

PIANO DI ZONA
 N° 19
 bis

REGIONE LAZIO
 PRESIDENZA DELLA GIUNTA REGIONALE
 Roma, add. 2/2/79
 N. 1190 del 20/2/79
 pag. 10

ELAB. GRAF.
 2
 sc. 1:2.000

SIMBOLI ATTREZZATURE

- SCOLASTICHE**
- MATERNE**
- ELEMENTARI**
- MEDIE INFERIORI**
- SUPERIORI**
- CULTURALI**
- RELIGIOSE**
- SANITARIE**
- ASSISTENZIALI**
- ANNONARIE**
- AMMINISTRATIVE**
- TRASPORTI**
- TECNOLOGICHE**
- AREE DI RISERVA**
- SPORTIVE**
- GIOCO BAMBINI**
- ATTIVITA' PRE-SPORTIVE**
- PARCO LIBERO**

ZONE	SUPERFICI Mq	%	INDICE M _c /M _q			VOLUME M _c			ABITANTI
			RESIDENZIALE	NON RESIDENZ.	TOTALE	RESIDENZIALE	NON RESIDENZ.	TOTALE	
R ₁									
R ₂	55.500	60	3,7		3,7	205.300		205.300	2.562
R ₃									
R ₄	37.100	40	4,5	2,0	6,5	167.000	74.200	241.200	2.088
R ₅									
TOTALE	92.600	100				372.300	74.200	446.500	4.650

RESIDENZA	92.600	21
SERVIZI M ₃	70.300	15
VERDE N	187.000	46
VIABILITA'	79.380	18
TOTALE	429.280	100

DENSITA' TERRITORIALE	AB Ha TERR.	4.650 42,9	AB/ha	108
INDICE FONDIARIO MEDIO RESIDENZIALE	M _c RES. M _q FOND.	372.300 92.600	M _c /M _q	4,0
INDICE FONDIARIO MEDIO TOTALE	M _c TOT. M _q FOND.	446.500 92.600	M _c /M _q	4,8

