

☼ S.P.Q.R.
COMUNE DI ROMA
 UFFICIO SPECIALE PIANO REGOLATORE

Delliberazione Consiliare n. 10 del 25 gennaio 1970
 n. D.M. n. 5013 n. 29 agosto 1973

ATTUAZIONE DELLA LEGGE 18 APRILE 1962 N. 167
 PER IL PIANO DELLE ZONE DA DESTINARE
 ALL' EDILIZIA ECONOMICA E POPOLARE

PIANO DI
 ZONA
 N°30 bis

TORRE SPACCATA OVEST

REGIONE DEL LAZIO
 SEZIONE URBANISTICA REGIONALE
 COME DA PARERE n. 2605 del 11/12/73

ASSESSORATO URBANISTICO A PETTO E TERRITORIO
 CON LE INDUSTRIE E I PROBLEMI DELLA CASA

SEZIONE URBANISTICA REGIONALE
 il coordinatore dei piani particolareggiati F
 ing. giovanni onetti

arch. francesco canali
 arch. alessandra montenero

il vice coordinatore
 ing. mario cudini

i disegnatori
 geom. riccardo falcinelli
 geom. alcide starace

UFFICIO SPECIALE PIANO REGOLATORE
 IL DIRIGENTE TECNICO
 (Prof. Ing. Pietro Saverio)

UFFICIO PIANO REGOLATORE
 IL DIRETTORE
 (Ing. ...)

ELABORAZIONE

ADOZIONE

PLANIMETRIA CATASTALE
 ZONIZZAZIONE DEL PIANO DI ZONA N°30

ELAB. GRAF.
 21a
 sc. 1: 2000

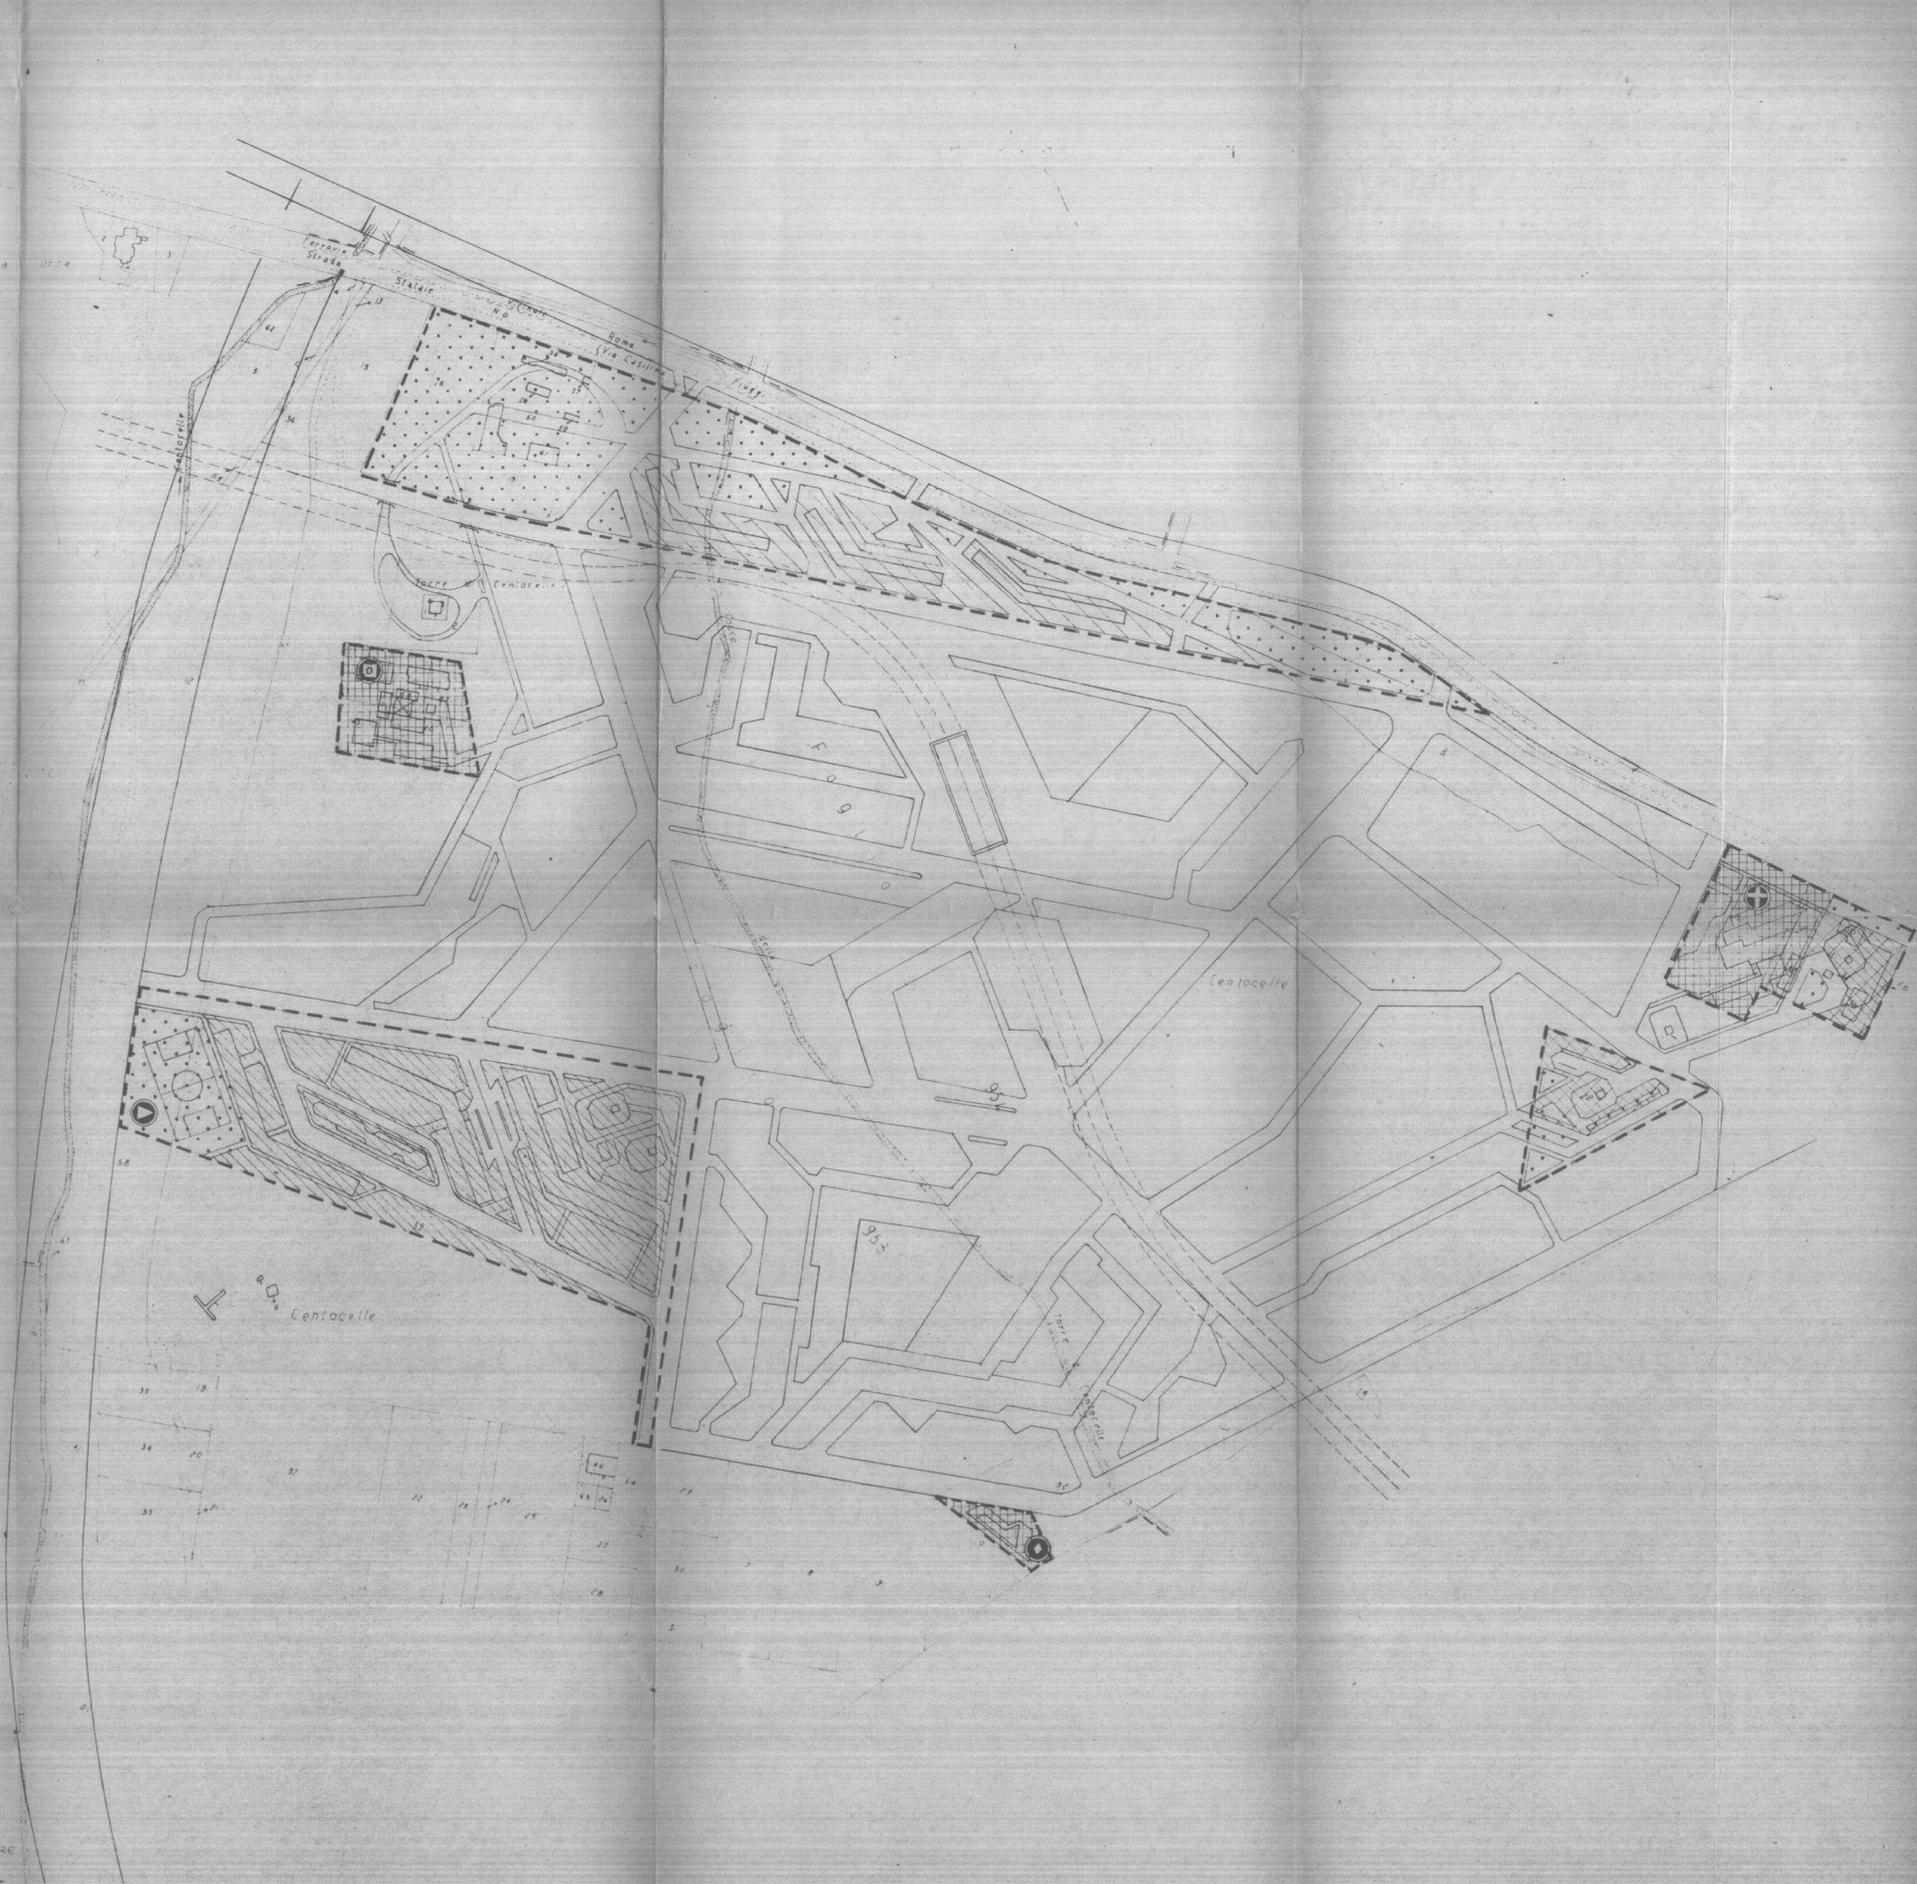


TABELLA RIASSUNTIVA DEL PIANO DELLA ZONA TORRE SPACCATA OVEST N. 30

| LEGENDA | | SUPERFICIE | | CUBATURA mc | | | STANZE | | |
|---|--|---|--------------|--|------------|--------|---------------------------------------|--|---------------------|
| MATE DEL PIAN. | | mq | RESIDENZIALE | RESIDENZIALE | NON RESID. | TOTALE | ABITANTI | | |
| ZONE R1 ZONA RESIDENZIALE indice di edificabilità totale R2 ZONA RESIDENZIALE indice di edificabilità totale R3 ZONA RESIDENZIALE indice di edificabilità totale R4 ZONA MISTA indice di edificabilità totale R5 ZONA MISTA indice di edificabilità totale | | INDICI 4,86 mc/mq 0,48 mc/mq 2,78 mc/mq 6,74 mc/mq 4,00 mc/mq 2,74 mc/mq | | 128.020 30.160 64,68 10.800 23,20 5.600 12,02 | | | 146.578 14.657 22.400 15.343 | | 1.832 375 280 |
| TOTALE ZONE RESID E MISTE | | 46.560 | 199.002 | 30.000 | 229.002 | 2.487 | | | |
| ZONA PER SERV. PUBBLIC. di quartiere mq 15.000 generali 33099 | | 15.000 | | | | | | | |
| ZONE VERDI PUBBLICHE | | 31.826 | | | | | | | |
| AREE STRADALI E DI RISERVA Pubbliche del Pretorio del 21 NOV 1973 al 30 NOV 1973 IL MESSO COMUNALE | | 34.634 | | | | | | | |
| TOTALE GENERALE | | 128.020 | | | | 2.487 | | | |

SIMBOLOGIA DELLE ATTREZZATURE (*)

| | | | |
|--|---|--|--|
| <ul style="list-style-type: none"> ☉ SCOLASTICHE (MATERNE) ☉ SCOLASTICHE (DELL'OBBLIGO) ☉ SCOLASTICHE (SUPERIORI) ☉ CONVIVENZE ☉ CULTURALI ☉ RELIGIOSE | <ul style="list-style-type: none"> ☉ SANITARE ☉ ASSISTENZIALI ☉ SPORTIVE ☉ RICREATIVE ☉ COMMERCIALI ☉ ANNUNARIE | <ul style="list-style-type: none"> ☉ AMMINISTRATIVE ☉ TRASPORTI ☉ TURISTICHE ☉ TECNOLOGICHE ☉ SPECIALI ☉ AREE DI RISERVA | <ul style="list-style-type: none"> ☉ DI QUARTIERE ☉ GENERALI |
|--|---|--|--|