

COMUNE DI ROMA
UFFICIO SPECIALE PIANO REGOLATORE

VISTO
COMUNE DA PARERE
REGIONE LAZIO
ASSESSORATO ALL'URBANISTICA
E ASSETTO DEL TERRITORIO
PER PROGETTI

ATTUAZIONE PIANO REGOLATORE GENERALE
PIANO PARTICOLAREGGIATO DI ESECUZIONE

pp. n.
25
L

for Torre Teste

Il Progettista
Ing. Francesco...

COMUNE DI ROMA
UFFICIO SPECIALE
PIANO REGOLATORE

IL DIRIGENTE TECNICO
SINDACO SUPPLENTE
Prof. Arch. ALESSANDRO GUARMA

TAVOLA CON MODIFICHE RELATIVE ALLE
OPPOSIZIONI CHE SI PROPONE DI ACCOGLIERE

ELAB. GRAF.
2
SC. 1:1000
SC. 1:2000

data: 27 APR. 1971


aggiornamenti:

LEGENDA

- ZONA INDUSTRIALE ARTIGIANALE
- ZONA PER PICCOLE INDUSTRIE E MAGAZZINI
- ZONA PER MEDIE INDUSTRIE
- ZONA PER GRANDI INDUSTRIE
- VINCOLO DI INDUSTRIE SELEZIONATE CON PROTEZIONE DELLE FALDE ACQUIFERE
- VERDE DI RISPETTO ASSOLUTO DELLA VIABILITA'
- VINCOLO DI RISPETTO DELLA VIABILITA'
- VERDE PUBBLICO ORGANIZZATO
- VERDE PUBBLICO DI PROTEZIONE AI FOSSI
- PARCO PRIVATO VINCOLATO
- ZONA INCOSTRUIBILE
- SERVIZI PUBBLICI DI QUARTIERE
- SERVIZI PUBBLICI GENERALI
- SERVIZI PRIVATI COMMERCIALI E ASSISTENZIALI ATTINENTI ALL'INDUSTRIA
- ZONE "P"
- ZONE RESIDENZIALI
- ZONE A CONSERVAZIONE DEI VOLUMI articolo 5 Norm. Tec. Att. di P.R.G.
- COMPRESSORI "C"
- ZONA FERROVIARIA
- PERIMETRO DEL PIANO PARTICOLAREGGIATO
- PERIMETRO DEL PR 10 F (TORRE MAURA)
- PERIMETRO DELLA ZONA SOGGETTA ALLA LEGGE 4898 del 01/12/1970

SIMBOLI ATTREZZATURE

- SCOLASTICHE MATERNE
 - ELEMENTARI
 - M. INFERIORI
 - M. SUPERIORI
 - CONVIVENZE
 - CULTURALI
 - RELIGIOSE
 - SANITARIE
 - ASSISTENZIALI
 - SPORTIVE
 - RICREATIVE
 - COMMERCIALI
 - ANNONARIE
 - AMMINISTRATIVE
 - TRASPORTI
 - TURISTICHE
 - TECNOLOGICHE
 - SPECIALI
 - AREE DI RISERVA
- VARIANZI STRADALI
- ZONA PER PICCOLE INDUSTRIE E MAGAZZINI
- SERVIZI PUBBLICI GENERALI

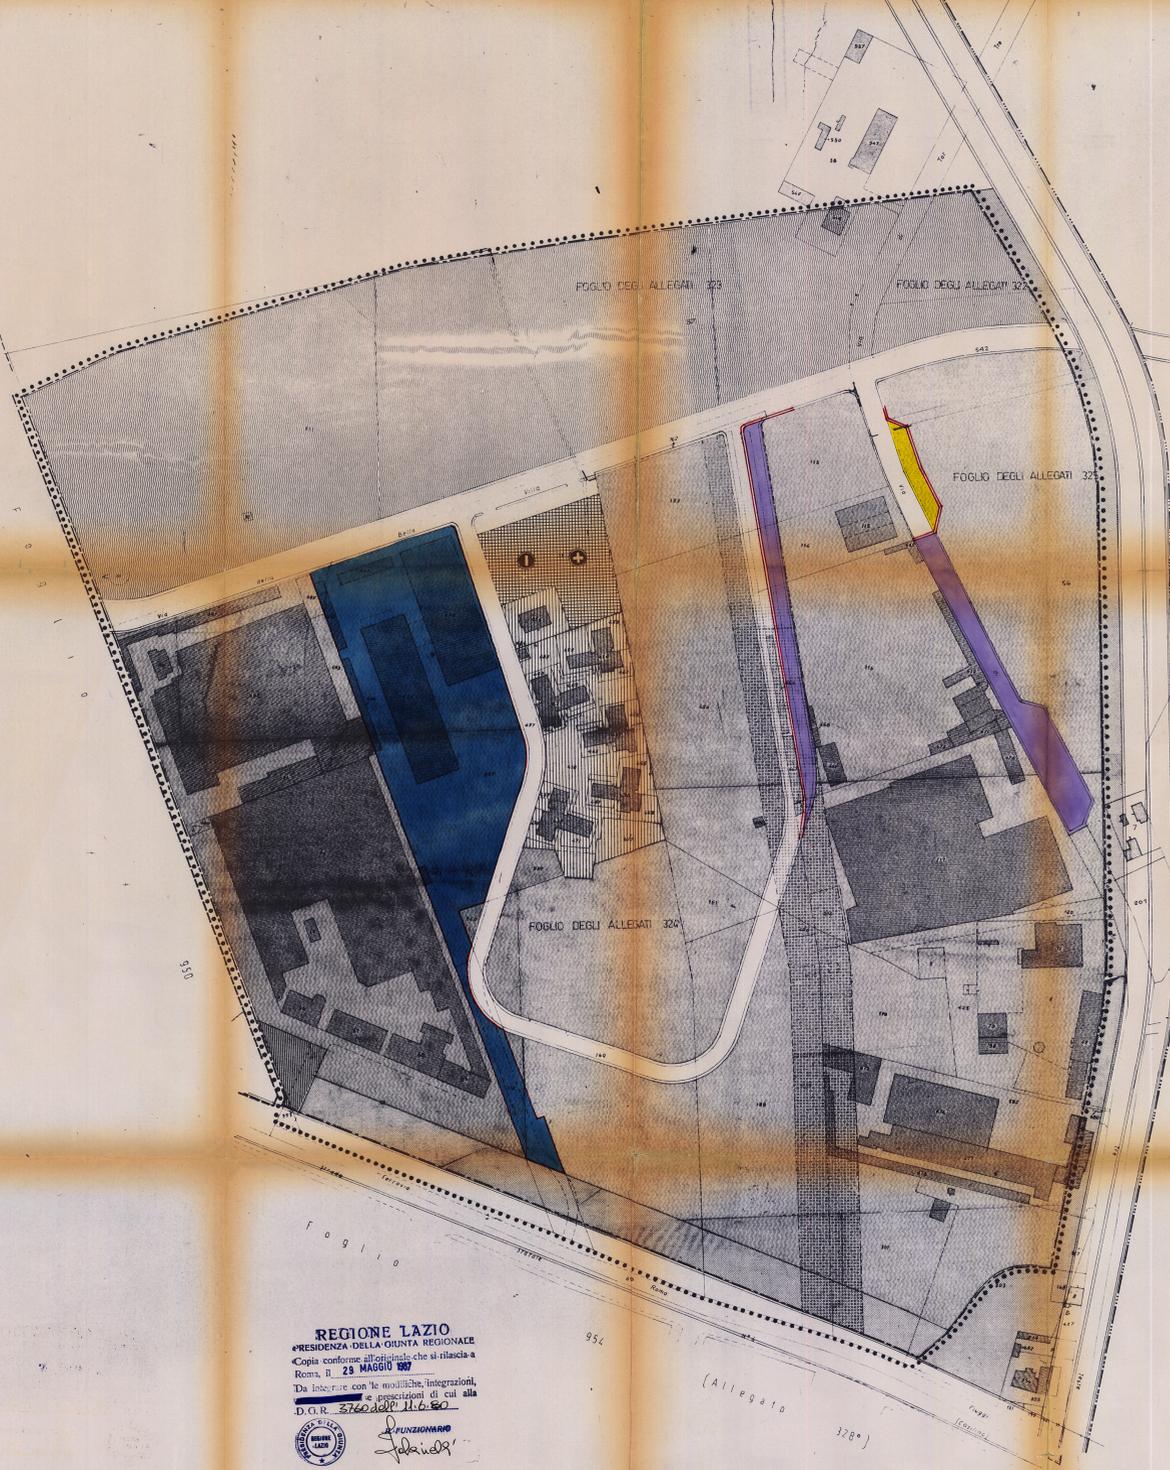

REGIONE LAZIO
PRESIDENZA DELLA GIUNTA REGIONALE
Copia conforme all'originale che si rilascia a
Roma, il 29 MAGGIO 1971
Da integrare con le modifiche, integrazioni,
e opposizioni di cui alla
D.O.R. 370 del 16/50

IL FUNZIONARIO
[Signature]

