


Coordinamento Generale del P.R.U.: Arch. Daniel Modigliani
Dirigente del Servizio Complesso: Arch. Giampiero Coletti
•Redazione del Programma: Arch. Angela Violo; Collaboratore Tecnico: Arch. Maria Porsi • Indagini geologiche: Dott. Claudio Succhiarelli • Coordinamento Amministrativo: Dott.ssa Loredana Andrianello; Collaboratori Amministrativi: Paolo Di Franco, Antonio Matarachlone, Stefania Vitelli • Consulente: Arch. Fabrizio Giordano

Responsabile: Arch. Angela Violo

16 Gennaio 2004

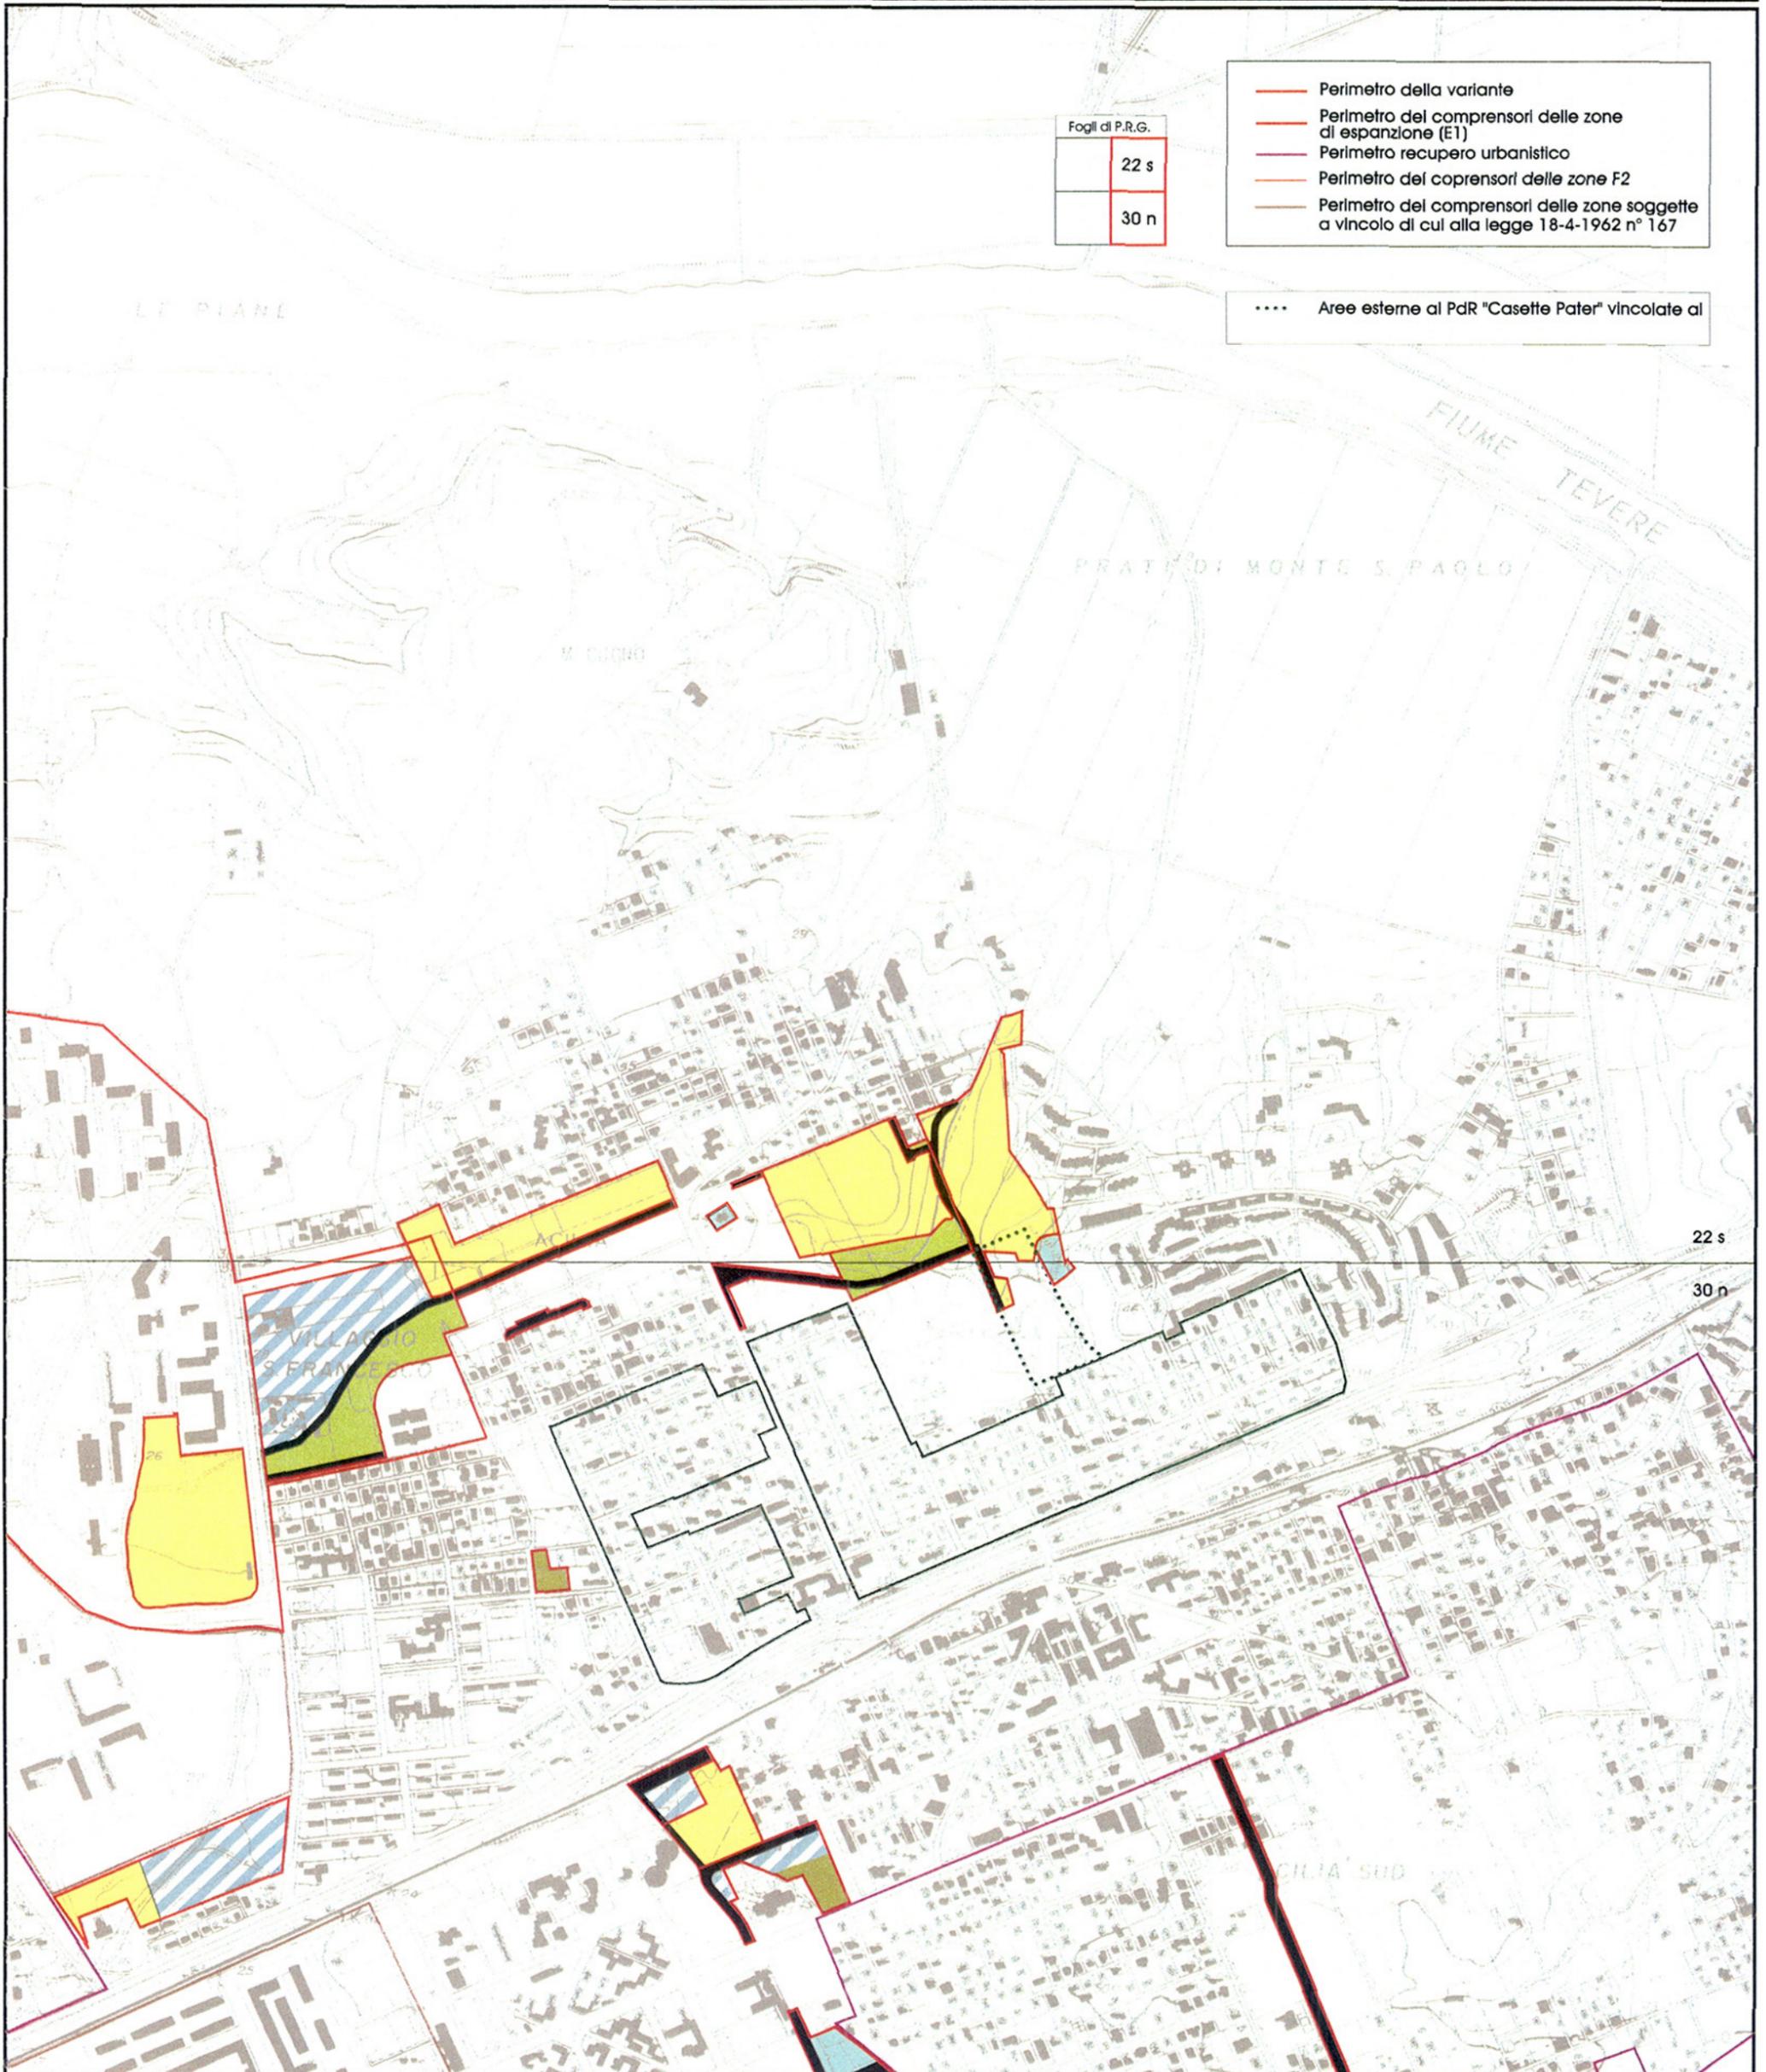

Fogli di P.R.G.	
22 s	
30 n	

- Perimetro della variante
- Perimetro dei comprensori delle zone di espansione (E1)
- Perimetro recupero urbanistico
- Perimetro dei comprensori delle zone F2
- Perimetro dei comprensori delle zone soggette a vincolo di cui alla legge 18-4-1962 n° 167

..... Aree esterne al PdR "Casette Pater" vincolate al