

LEGENDA

- PERIMETRO ZONA DI INTERVENTO
- PERIMETRO COMPRESORIO (E1, M2, M3, N)
- COMPARTI AD EDILIZIA RESIDENZIALE
- COMPARTI AD EDILIZIA NON RESIDENZIALE
- COMPARTI AD EDILIZIA COMMERCIALE E TERZIARIA
- M3 - SERVIZI PUBBLICI DI QUARTIERE (PIAZZA ATTREZZATA CON SERVIZIO SANITARIO)
- VERDE PUBBLICO
- VERDE DI ARREDO STRADALE
- VERDE PUBBLICO AREA A STANDARD
- VIABILITA' PUBBLICA
- PARCHEGGIO PUBBLICO
- AREE IN CESSIONE AL COMUNE

COMUNE DI ROMA
DIPARTIMENTO VI - POLITICHE DEL TERRITORIO
U.O.3 - PROGETTI URBANI

PROGRAMMA DI RECUPERO URBANO
Art. 11, L.493/93
ACILIA

Documentazione modificata dalle risultanze della Conferenza dei Servizi del 16 gennaio 2004

CONSORZIO CO. S.p.A.
308 del 21/10/04



PROPOSTA PRIVATA COD 16
SETTE COSTRUZIONI S.p.A.
Rappresentante legale Giancarlo Ciromenzi

Progetto: Arch. Lucia Polizio Geom. Enrico Barocas

Tavola
7 bis
30/10/2003

ZONIZZAZIONE GENERALE
INDIVIDUAZIONE DELLE UDUA
INDIVIDUAZIONE DELLE UDUP

Rapp. 1:1.000 e 1:2.000

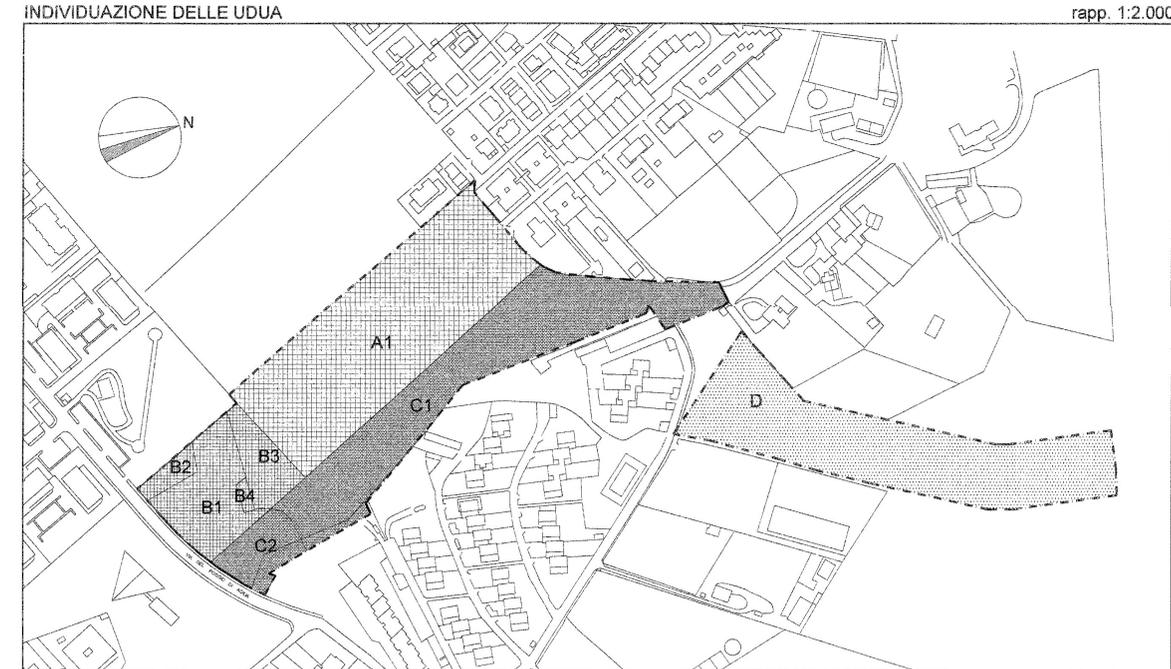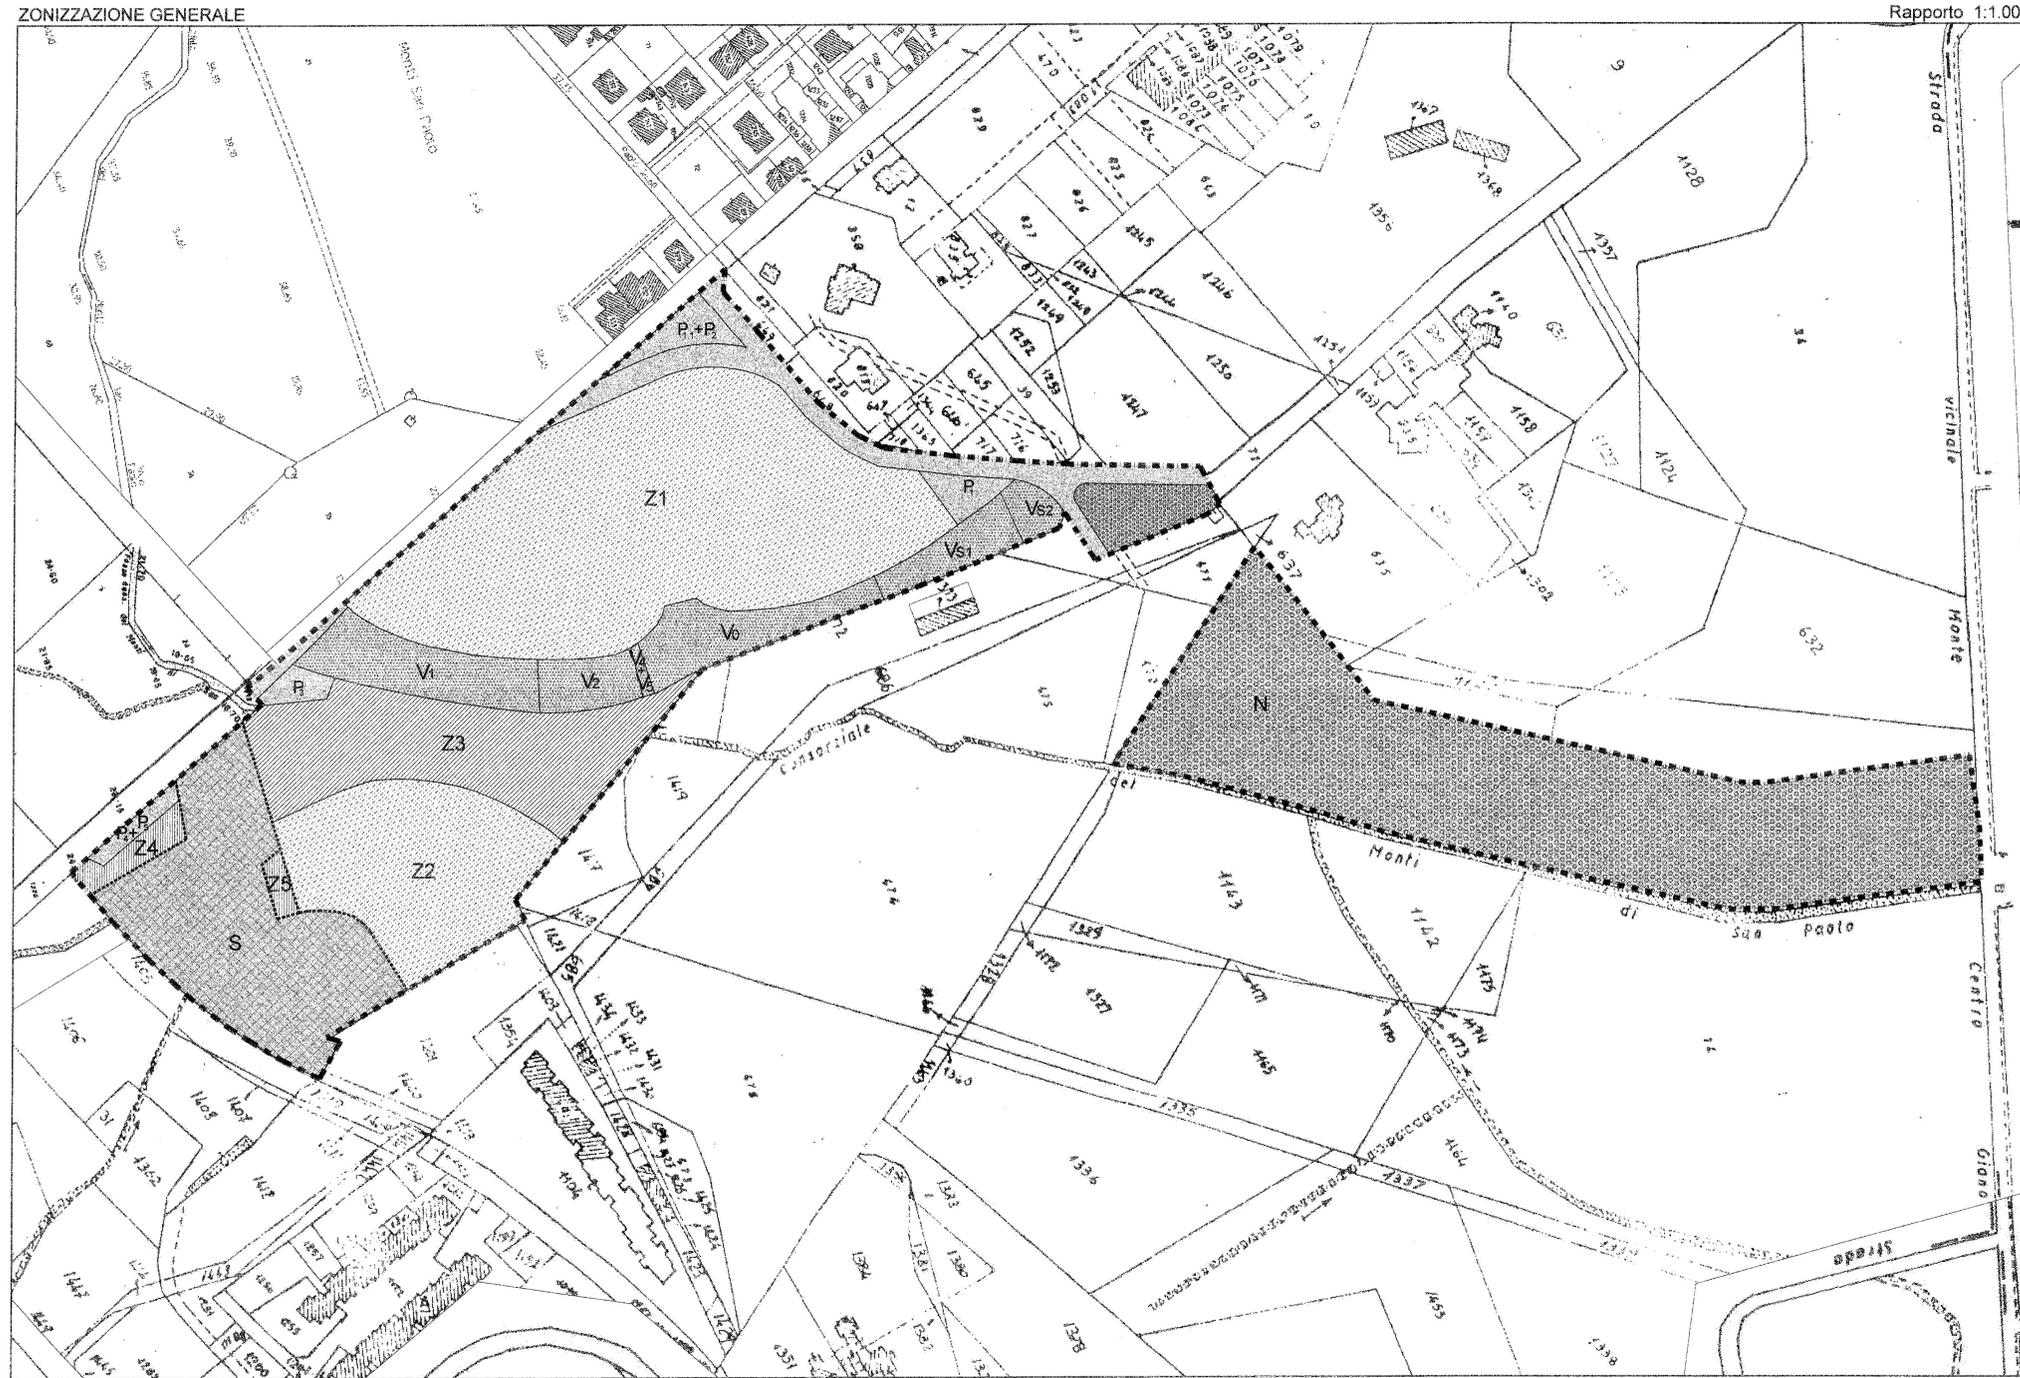


Destinazione di P.G.R.

- Perimetro dell'area di intervento
- M1 Attrezzature di servizi pubblici centrali
- M3 Attrezz. di serv. di quartiere
- N Verde pubblico
- H2 Agro romano vincolato

Calcolo delle superfici riferite alle Unità di Destinazione Urbanistica

M1	UDUA A	mq 20.925
E1	UDUA B	mq 7.490
N	UDUA C	mq 18.570
H2	UDUA D	mq 18.570
TOTALE		mq 65.555

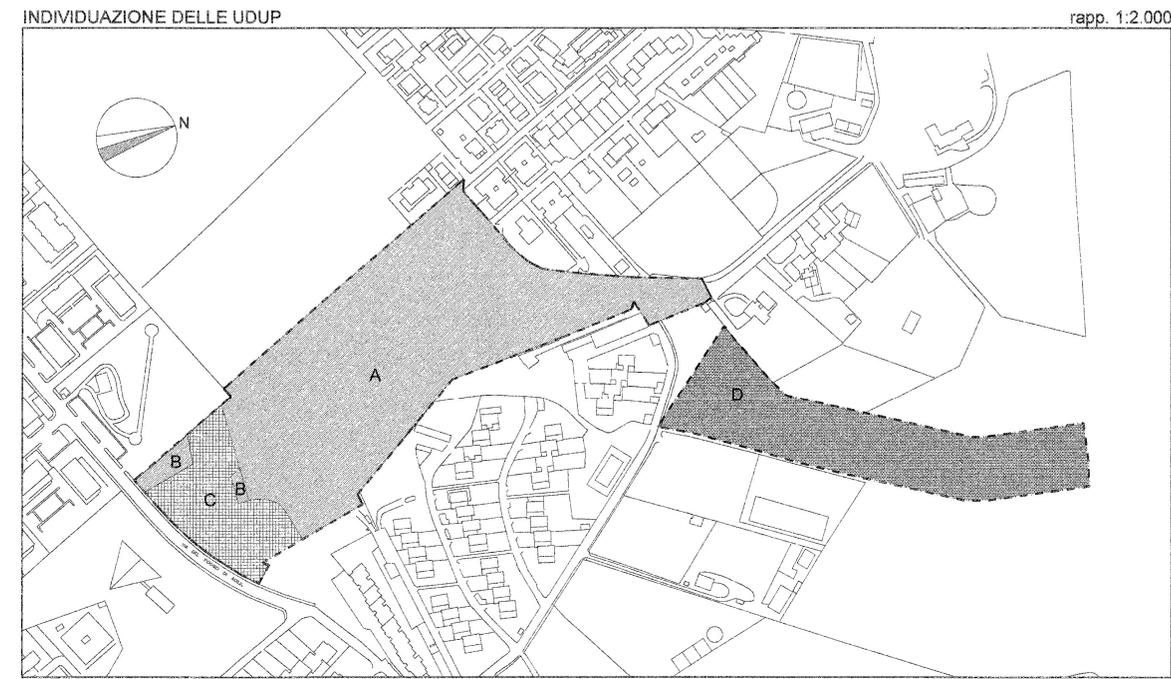

Destinazione di P.G.R.

- Perimetro dell'area di intervento
- E1 Espansione con piani comprensoriali unitari
- M3 Attrezzature di servizi di quartiere
- N Verde pubblico

Calcolo delle superfici riferite alle Unità di Destinazione Urbanistica Proposta

E1	UDUP A	mq 38.445
E1	UDUP B	mq 1.030
M3	UDUP C	mq 7.510
N	UDUP D	mq 18.570
TOTALE		mq 65.555