



COMUNE DI ROMA  
Dip. VI - U.O.3 Ufficio Progetti Urbani



PROGRAMMA DI RECUPERO URBANO  
art. 11 Legge 493/93

ACILIA  
PROPOSTA N° 24

Soggetto Proponente:  
GARBATO EDILCOSTRUZIONI  
Di Garbato Gaetano

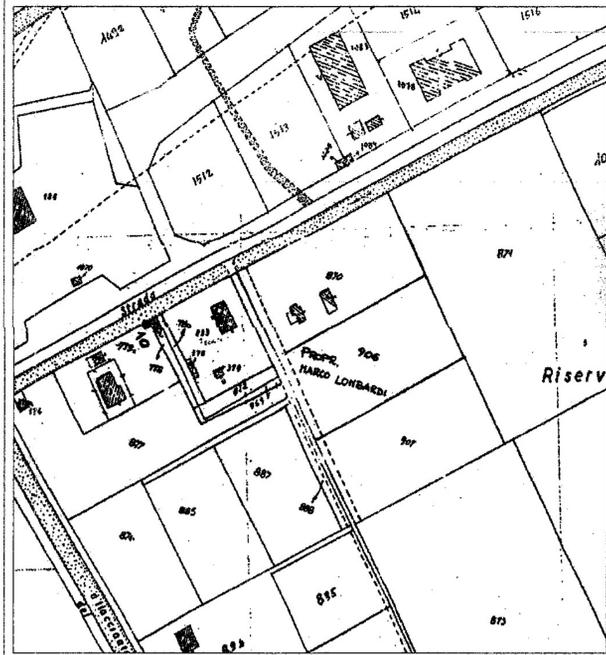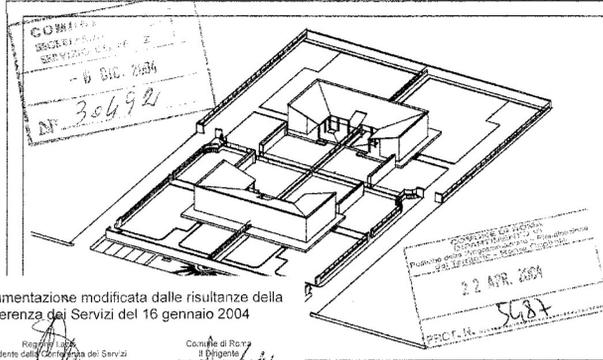

Stralcio catastale in scala 1:2000



Zonizzazione  
SCALA  
1:2000  
1:500  
TAV . 7 bis

Per la  
Garbato Edilcostruzioni  
DATA  
15 APR 2004  
IL TECNICO

ZONIZZAZIONE GENERALE DI PROGETTO  
su base catastale in scala (originale) 1:2000 o 1:1000

- LEGENDA
- perimetro del comprensorio o dell' intervento
  - perimetro dei comparti fondiari
  - AREE PUBBLICHE**
  - Sn servizi pubblici
  - Vn verde pubblico
  - Pn parcheggi pubblici
  - AREE FONDIARIE**
  - Zn area fondiaria residenziale
  - Zn area fondiaria non residenziale
  - Zn area fondiaria mista
  - viabilità e verde d'arredo stradale
  - strade e piazze esistenti
  - area pubblica extra-standard (area in cessione onerosa)
  - depuratore
  - percorso ciclo pedonale

Nota: - distinguere i diversi comparti edificabili usando lo stesso codice utilizzato nel QT;  
- per interventi singoli in zone edificate si adotti la scala 1:500 o 1:200