

COMUNE DI ROMA

DIPARTIMENTO VI - U.O.3

UFFICIO PROGETTI URBANI-VIA DEL TURISMO,30 ROMA

PROGRAMMA DI RECUPERO URBANO ART. II L. 493/93 PROGRAMMA DI INTERVENTO : PALMAROLA - SELVA CANDIDA

PROPOSTA PRIVATA:

AREA M3-5 P.D.Z.83 "LA LUCCHINA"

SIGLA DI IDENTIFICAZIONE **3**

ELABORATO N° 7BIS

ZONIZZAZIONE GENERALE DI PROGETTO

RAPPORTO 1:2000

SOC. DEL MARE E DEL SOLE s.r.l.

Documentazione modificata dalle risultanze della
Conferenza dei Servizi del 12 novembre 2003

via Valadier, 42.

Ragione Lazio
Il Presidente della Conferenza dei Servizi
Arch. Antonino Bianco

Comune di Roma
Il Dirigente
Arch. Giampiero Coletti

4


RAPPRESENTANTE LEGALE

PROGETTO:
ARCH. FABIO QUATTRINI
COLLABORATORI:
ARCH. LINDA DE ROSA
ARCH. M.CLAUDIA CATELLI

DATA:
10.02.2000

AGG.:
29.10.2001
20.03.2002

17 DIC 2003

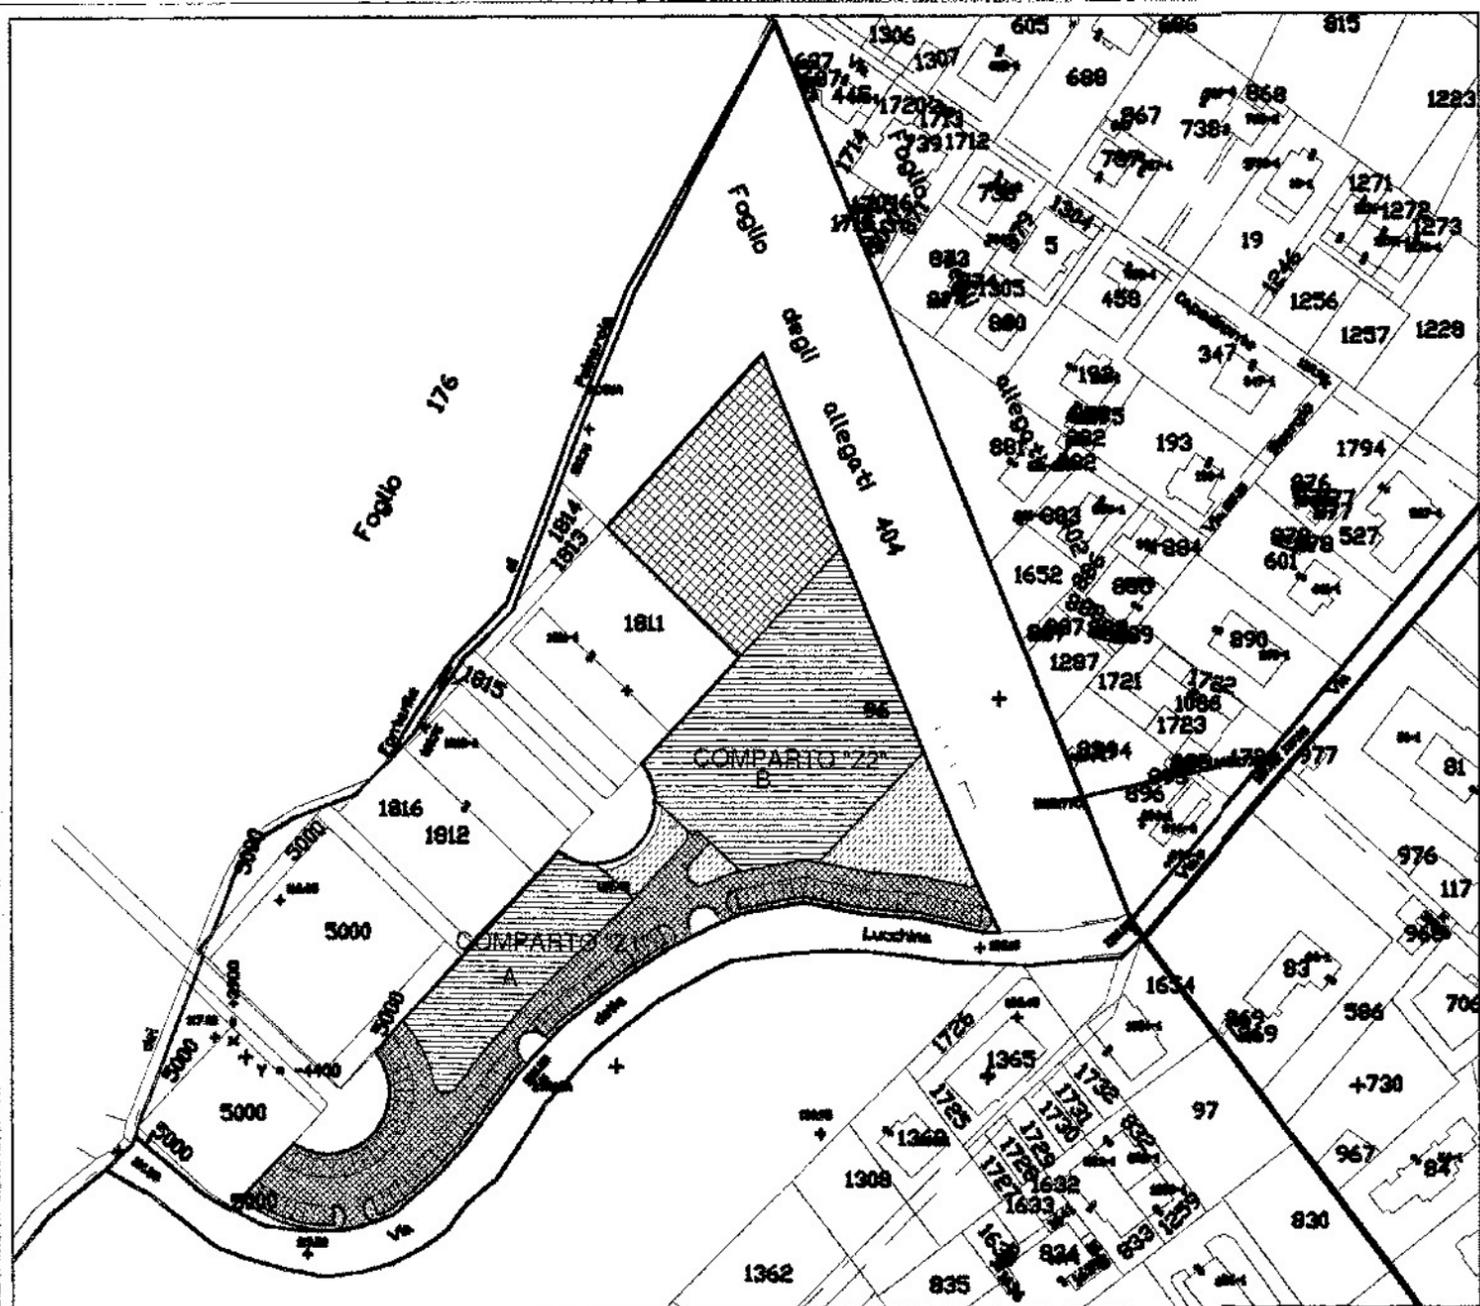

DATI GENERALI			
superficie totale proposta	15.900 mq		
cubatura	9.900 mc		
superficie fondiaria	5.569 mq		
superficie standards	standard di proposta: - parcheggi 2.864 mq - verde pubblico 1.266 mq - servizi 4.582 mq		
viabilità pubblica	502 mq		
verde di arredo stradale	1.117 mq		
aree fondiarie	destinazione PRG destinazione proposta	superficie (mq)	cubatura res (mc)
comparto A	zona "M3" / "E1"	1.656	3.000
comparto B	zona "M3" / "E1"	3.913	6.900
		5.569 mq	

LEGENDA

- confine intervento
- AREE PUBBLICHE**
- verde pubblico
- servizi pubblici
- verde di arredo
- parcheggi pubblici

AREE PRIVATE

- E1-residenziale