

COMUNE DI ROMA

DIPARTIMENTO VI - U.O.3

UFFICIO PROGETTI URBANI-VIA DEL TURISMO,30 ROMA

PROGRAMMA DI RECUPERO URBANO
ART. II L. 493/93
PROGRAMMA DI INTERVENTO :
PALMAROLA - SELVA CANDIDA

PROPOSTA PRIVATA:
AREA SU VIA DI SELVA CANDIDA
SIGLA DI IDENTIFICAZIONE 4

ELABORATO N° 7BIS
ZONIZZAZIONE GENERALE DI PROGETTO

PROPONENTE:
E GUIDO DI VEROLI
R, 42 ROMA


Documentazione modificata dalle risultanze della
Conferenza dei Servizi del 12 novembre 2003

Regione Lazio
Il Presidente della Conferenza dei Servizi
Arch. Antonina Bianco

Comune di Roma
Il Dirigente
Arch. Giampaolo Coletti

PROGETTO:
ARCH. FABIO QUATTRINIO
COLLABORATORI:
ARCH. LINDA DE ROSA
ARCH. M.CLAUDIA CATELLI

DATA:
10.02.2000
AGG.:
29.10.2001
20.03.2002
17 DIC. 2003

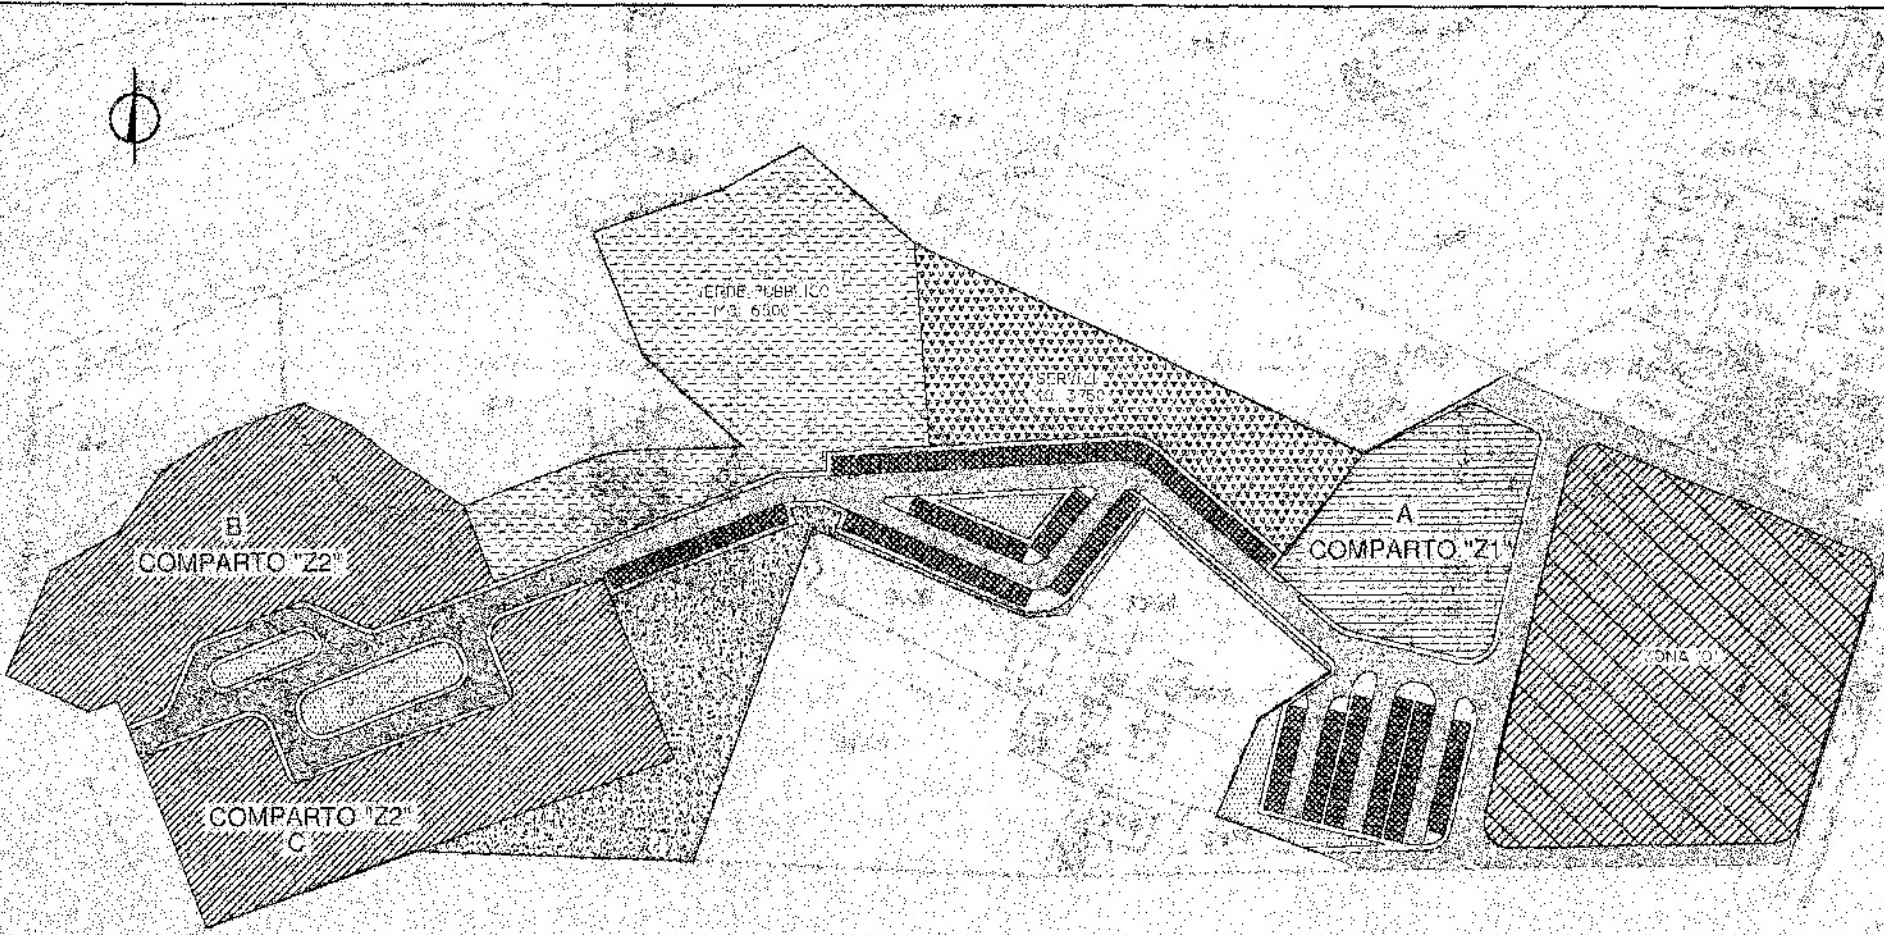

LEGENDA		DATI GENERALI	
 confine intervento		superficie totale proposta	50.906 mq (42.193 zona "M1" - 8.113 zona "O")
		cubatura	40.000 mc
		zona "O"	8.200 mq
		superficie fondiaria	14.300 mq
		superficie standards	11.850 mq standard di proposta: - parcheggi 1.600 mq (maggiore di 23,5 mq/ab.) - verde pubblico 6.500 mq - servizi 3.750 mq
		viabilità e arredo stradale	11.125 mq - pubblica 6.025 mq - privata 3.500 mq - parch.p privato 1.600 mq
		superficie eccedente "M1"	4.918 mq verde naturalistico